


# 区域変更区間

起点 西白杵郡日之影町大字七折字下顔2996番6地先

終点 西白杵郡日之影町大字七折字下顔2996番6地先

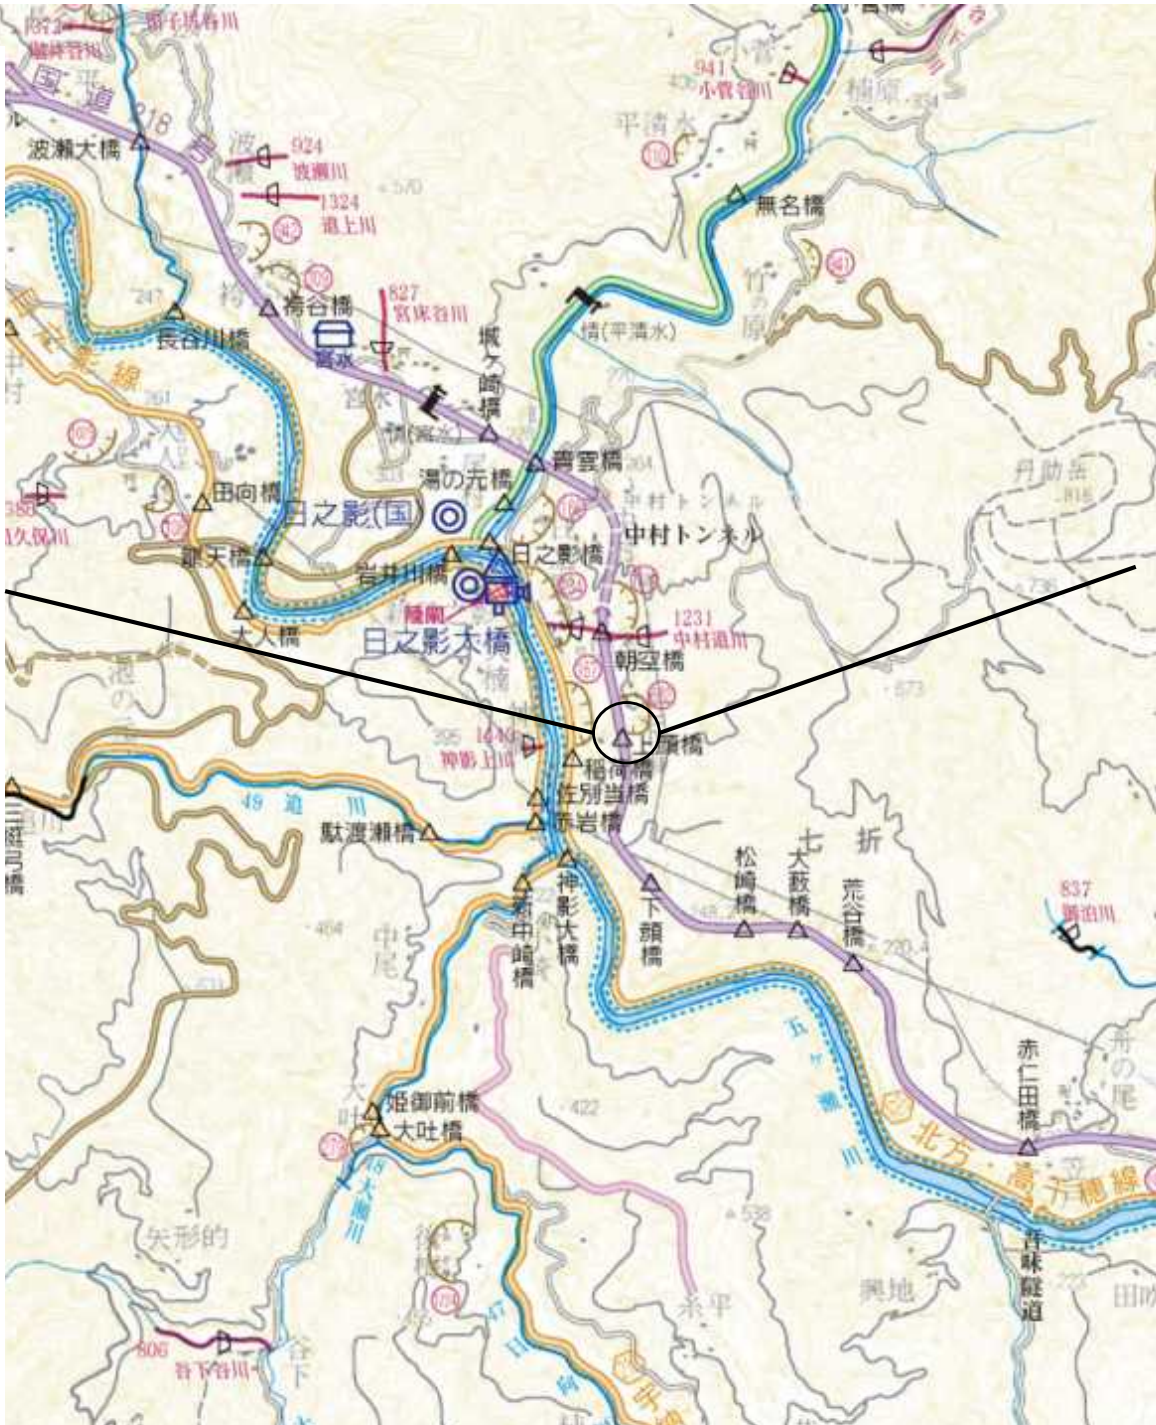


旧延長	L = 20.0m	新延長	L = 20.0m
旧最小幅員	W = 14.8m	新最小幅員	W = 14.8m
旧最大幅員	W = 14.8m	新最大幅員	W = 20.3m

# 用地平面図

S=1:500

所在：西臼杵郡日之影町大字七折 字下顔, 字上顔

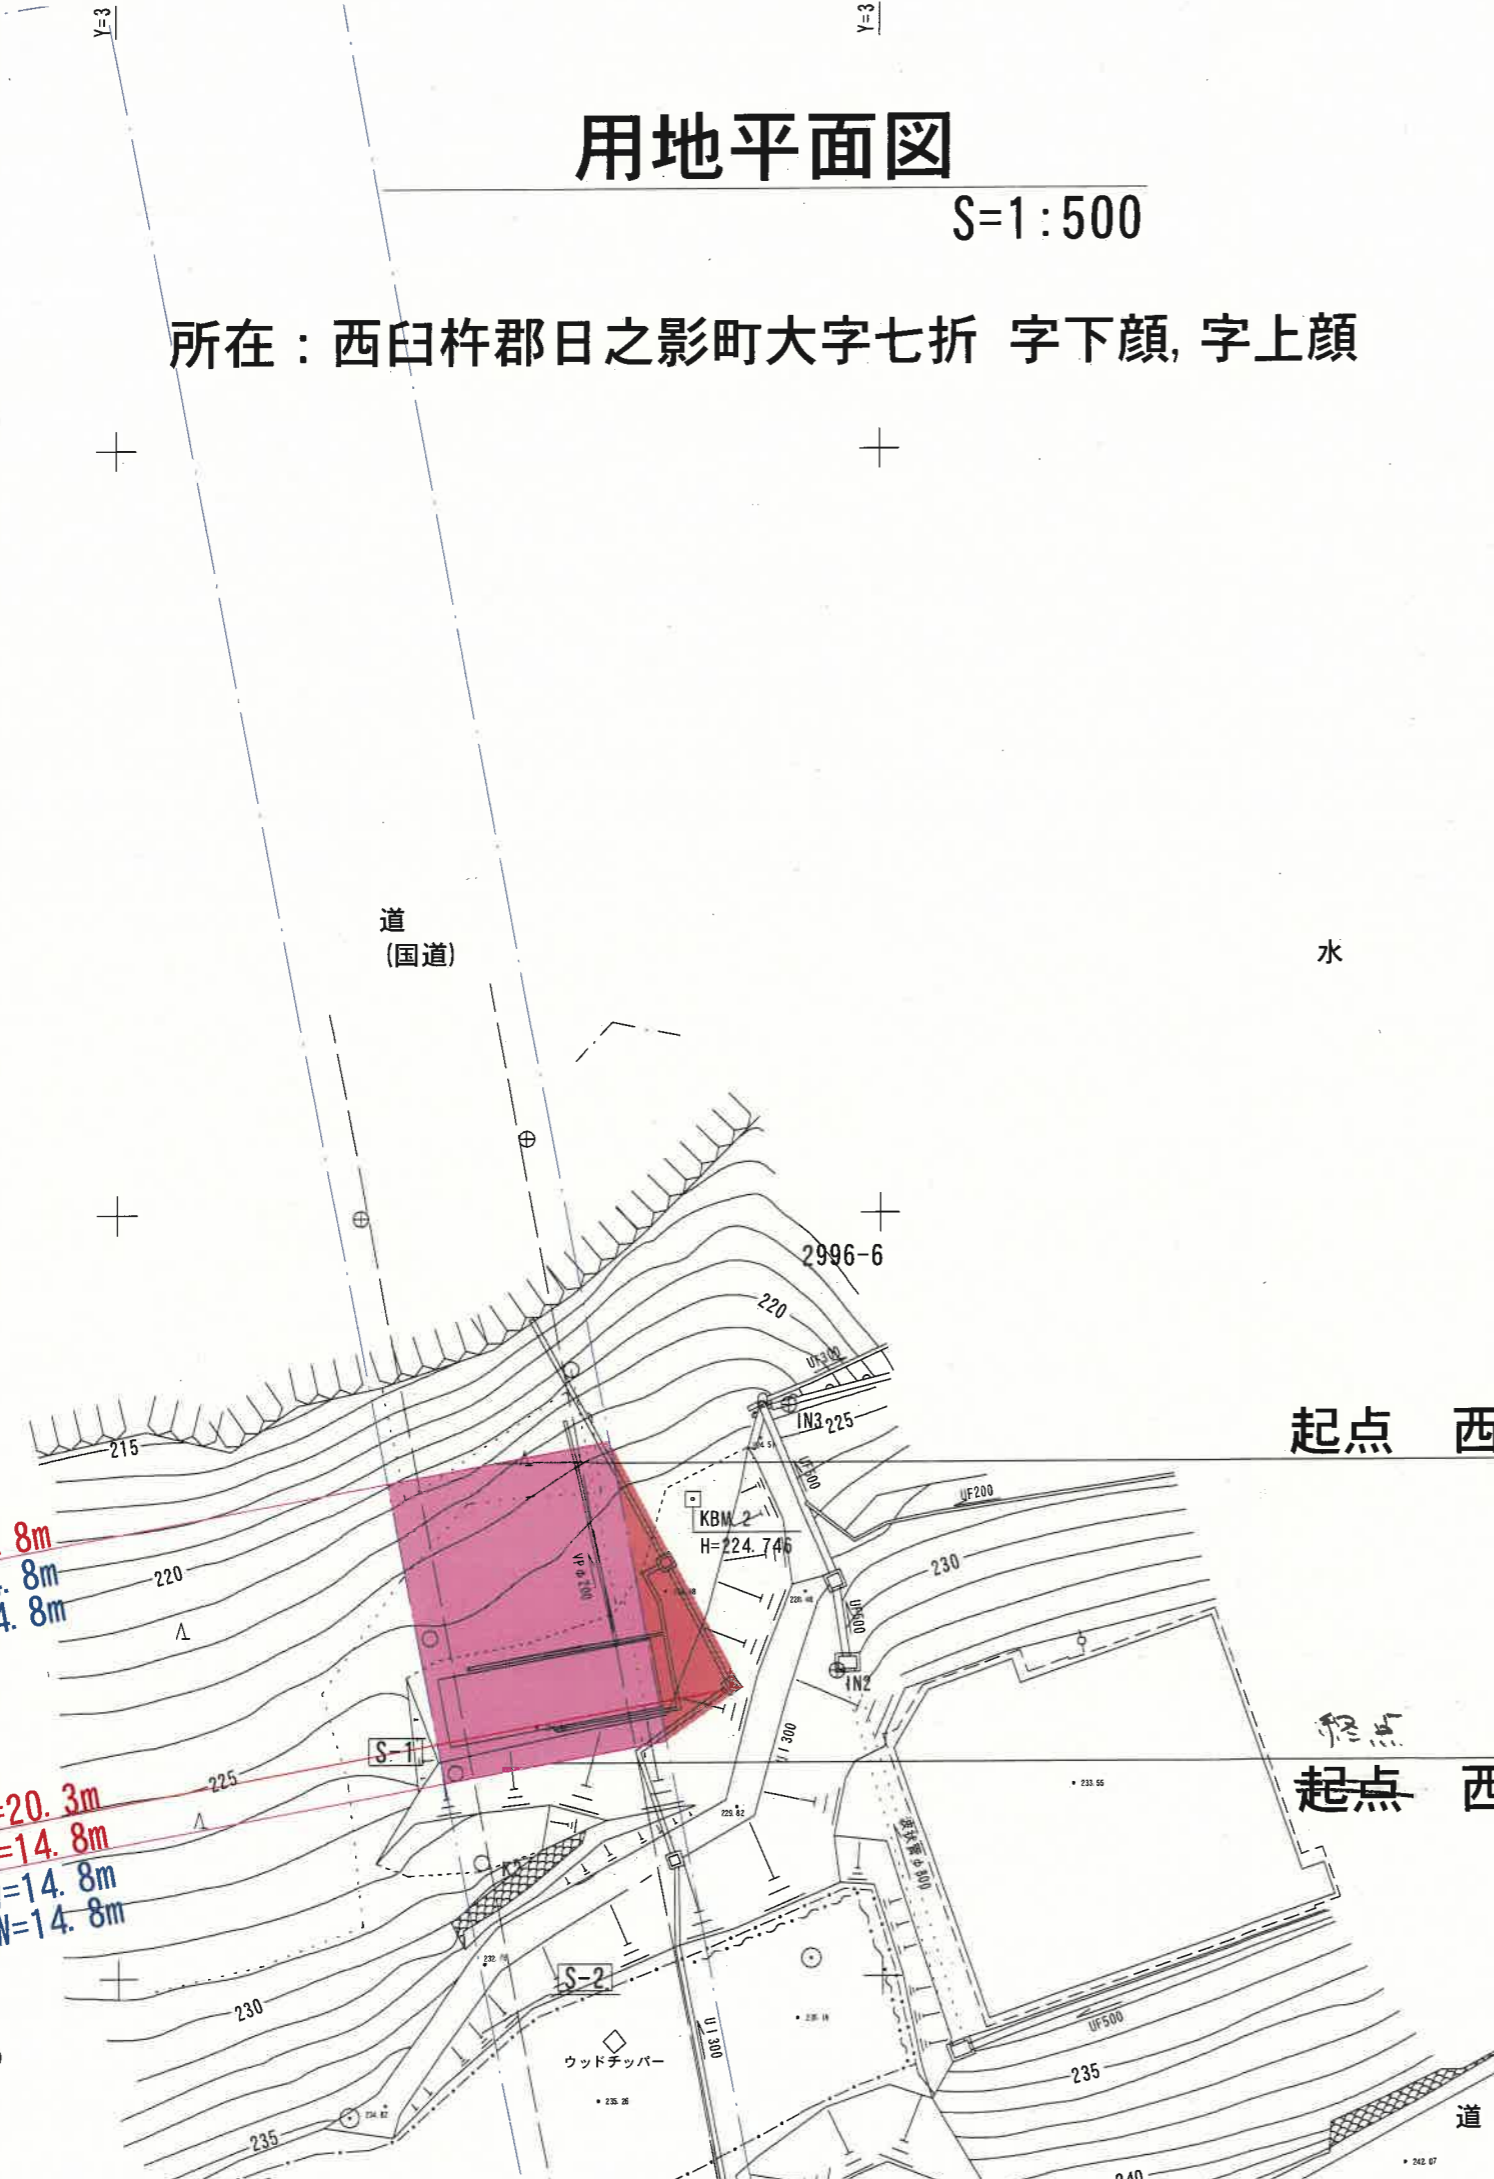

字上顔  
字下顔

水-289

起点 西臼杵郡日之影町大字七折字下顔 2 9 9 6 番 6 地先

旧延長	L=20.0m	新延長	L=20.0m
旧最小幅員	L=14.8m	新最小幅員	L=14.8m
旧最大幅員	L=14.8m	新最大幅員	L=20.3m

起点 西臼杵郡日之影町大字七折字下顔 2 9 9 6 番 6 地先

新最小幅員W=14.8m  
旧最小幅員W=14.8m  
旧最大幅員W=14.8m

新最大幅員W=20.3m  
新最小幅員W=14.8m  
旧最小幅員W=14.8m  
旧最大幅員W=14.8m

区域変更