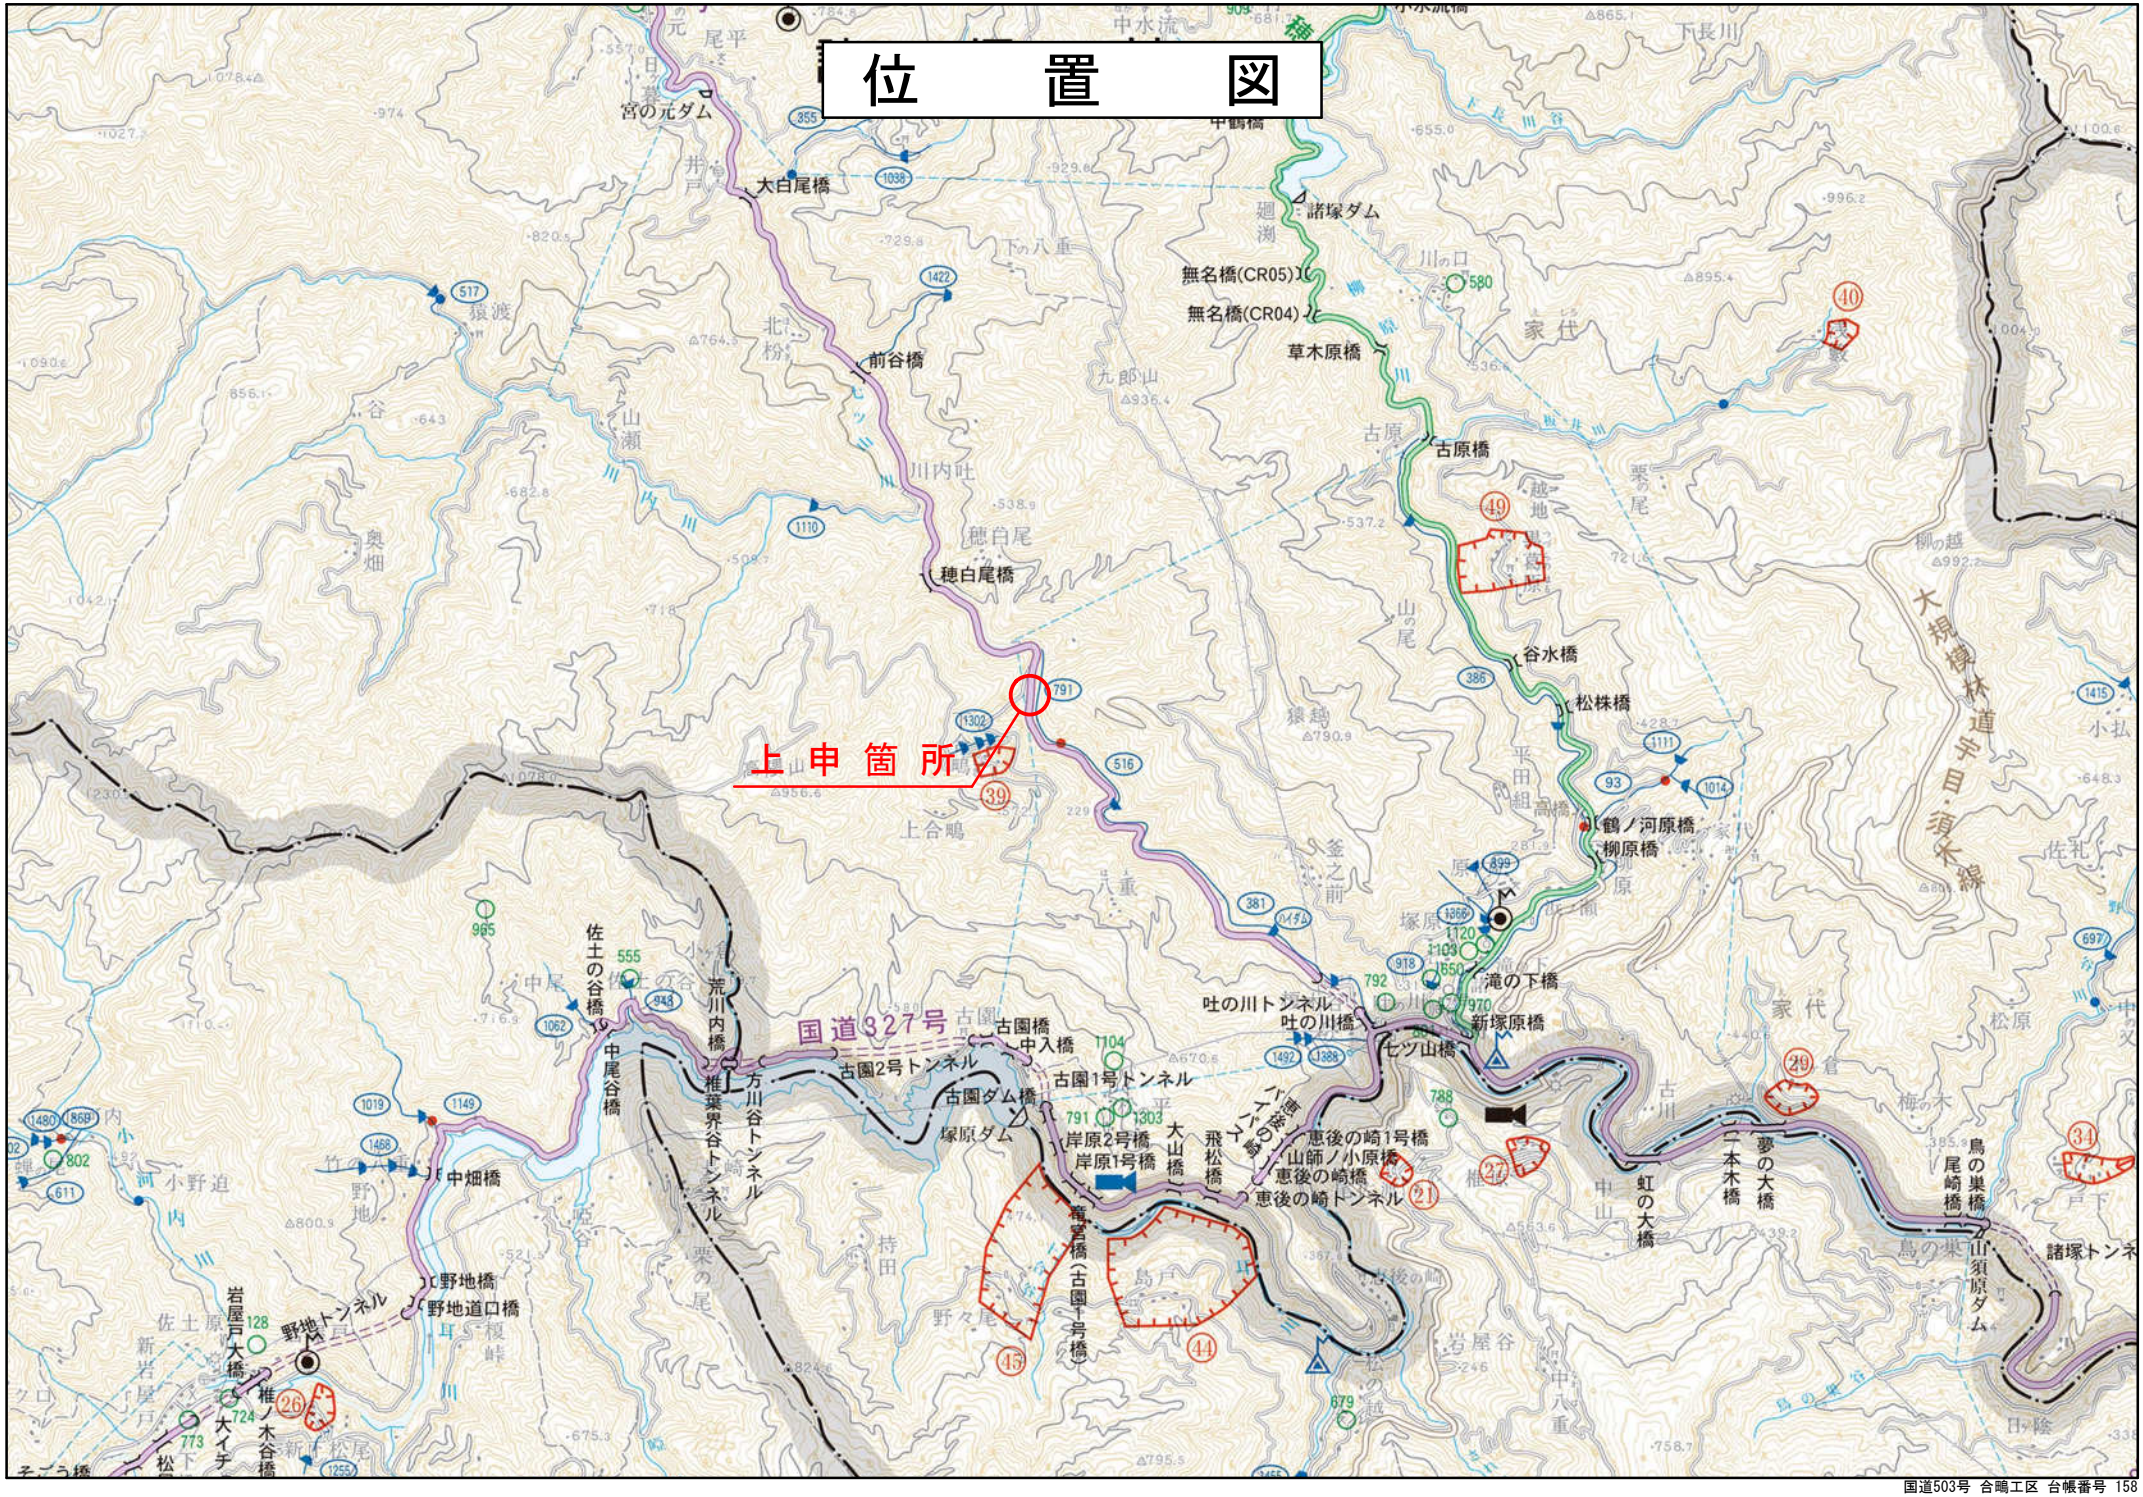

国道503号 合鴨工区 台帳番号 158

平　面　図

S＝１：５００

東臼杵郡諸塚村大字七ツ山字下合鴫

基準点座標一覧

点　名	X座標	Y座標
S.4	-51968.431	28273.274
S.5	-51935.343	28270.112
TA8	-51922.222	28275.808
S.4-1	-51963.482	28253.628
S.4-2	-51984.518	28270.211

中心点座標一覧

点　名	X座標	Y座標
NO. 0	-51956.851	28270.173
NO. 5	-51961.847	28270.348
NO.10	-51966.824	28269.933
NO.14	-51970.769	28269.271
NO.20	-51976.686	28268.277
NO. 0L3.7	-51956.705	28273.870
NO. 5L3.7	-51961.846	28274.048
NO.10L3.5	-51967.404	28273.385
NO.14L3.5	-51971.349	28272.723
NO.20L3.5	-51977.266	28271.729

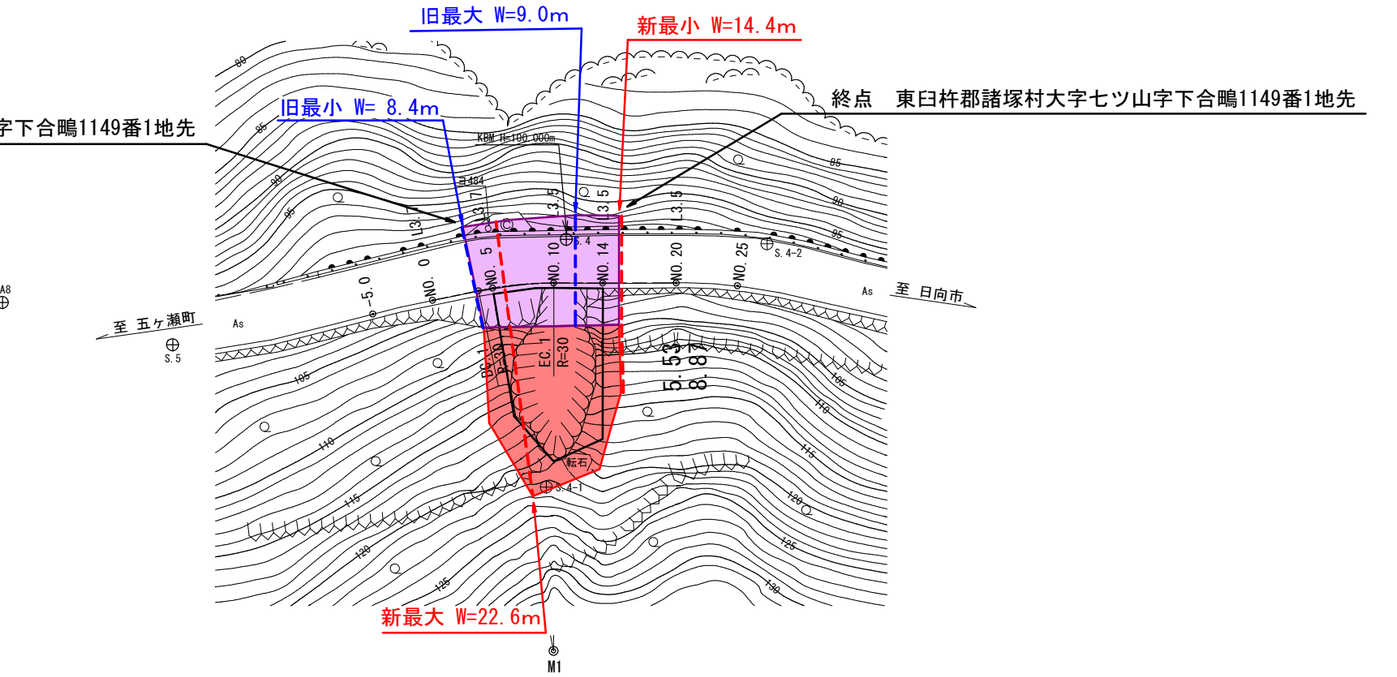

旧	W＝　８．４ｍ～　９．０ｍ	Ｌ＝　１２．１ｍ
新	W＝１４．４ｍ～２２．６ｍ	Ｌ＝　１２．１ｍ

台帳番号 158

工事名	国道503号 合鴫工区		
図面名	平　面　図		
年月日	令和　年　月		
尺度	記　載	図面番号	/
会社名			
事務所名	宮崎県日向土木事務所		