



[illegible]

平 面 図 縮尺=1 : 500

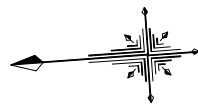

1.2

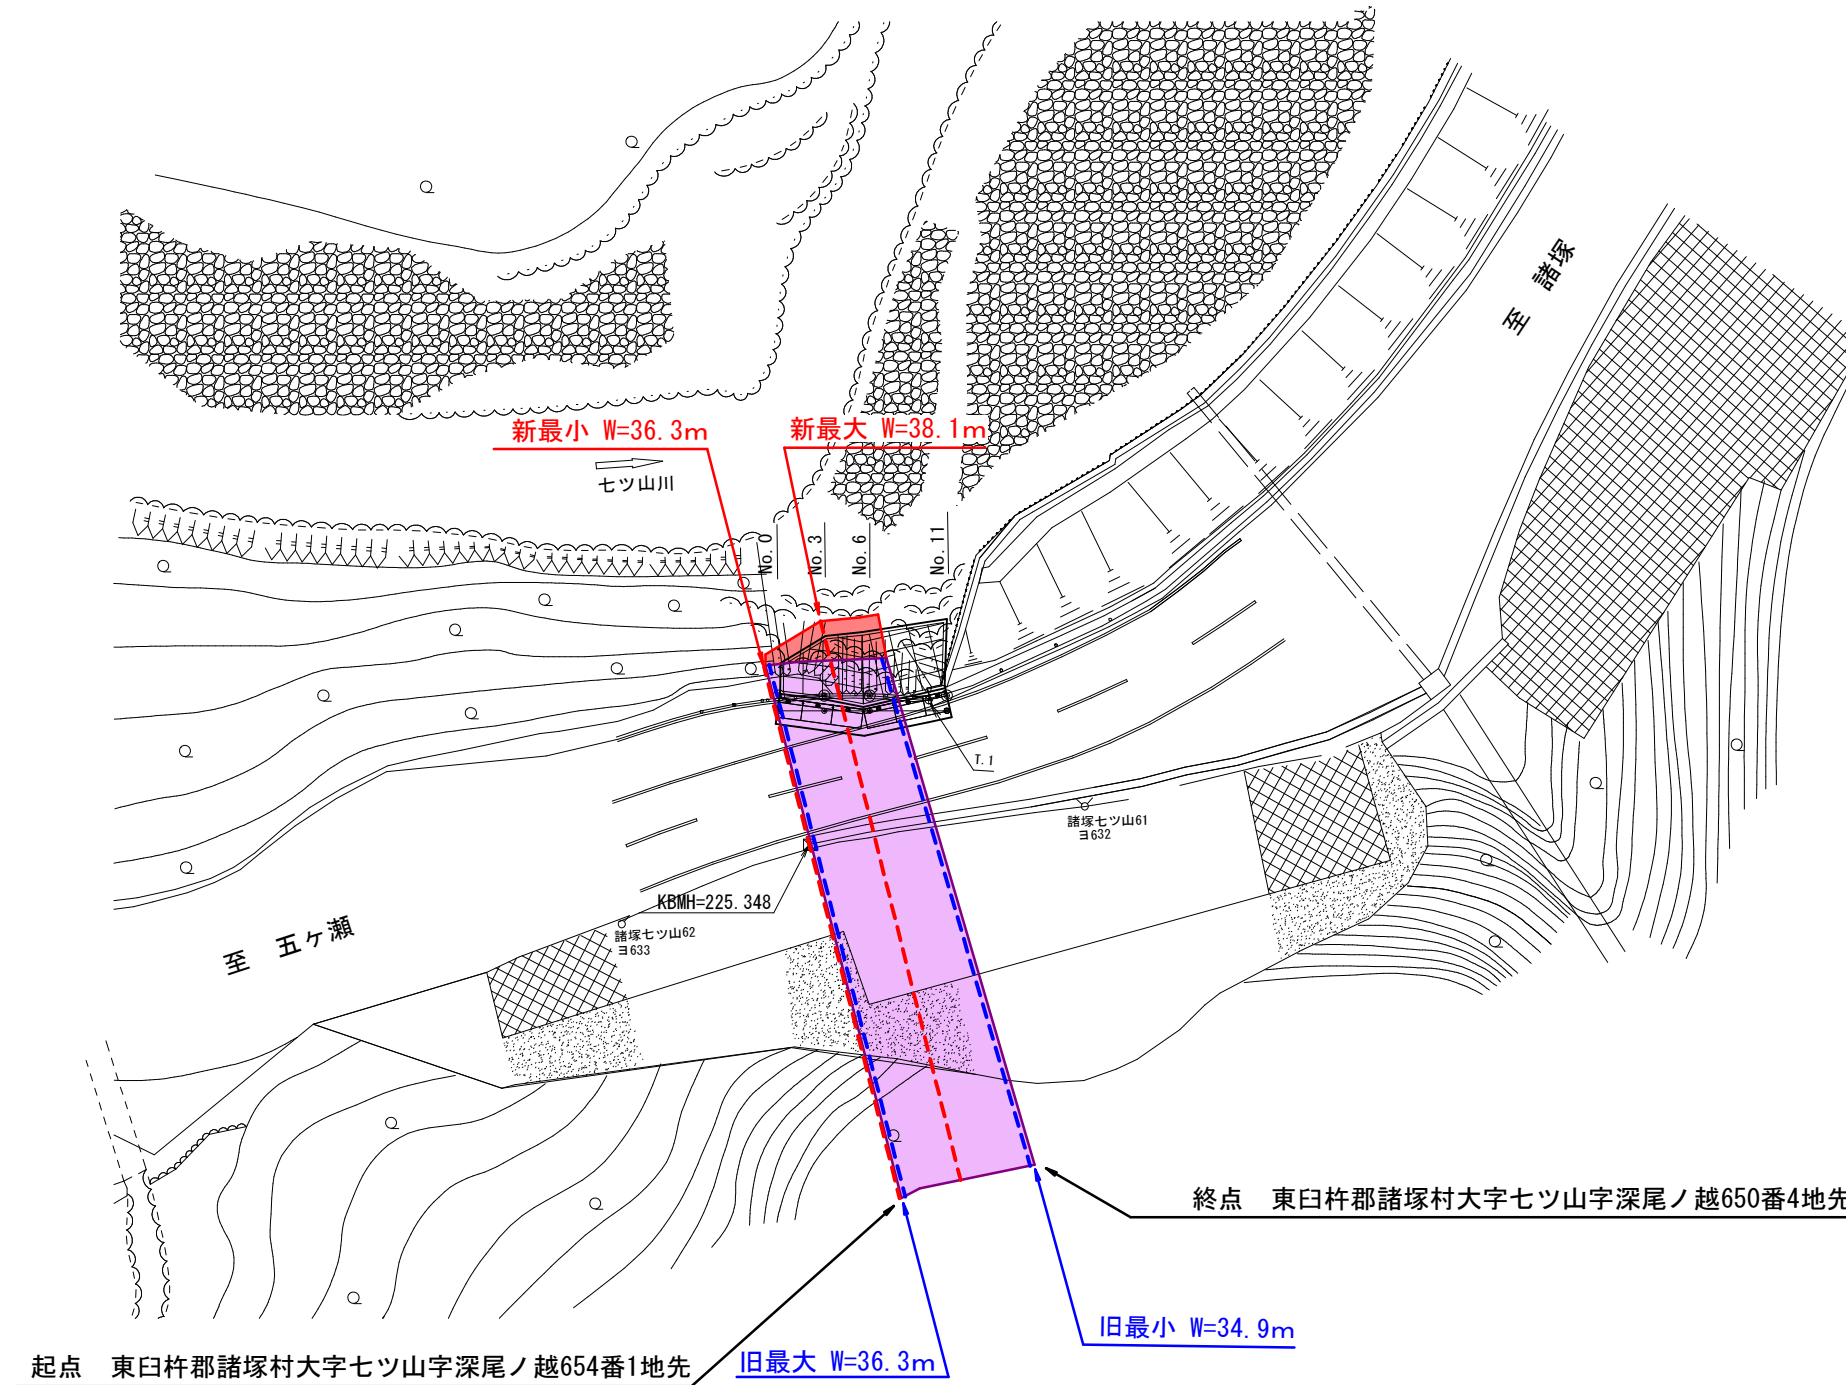

旧	W=34.9m～36.3m	L= 8.1m
新	W=36.3m～38.1m	L= 8.1m

台帳番号 165

工 事 名	国道503号 八重工区		
図 面 名	平 面 図		
作成年月日	令和 3年 8月		
縮 尺	記 載	図面番号	/
会 社 名			
事 業 者 名	宮崎県日向土木事務所		