


位置図

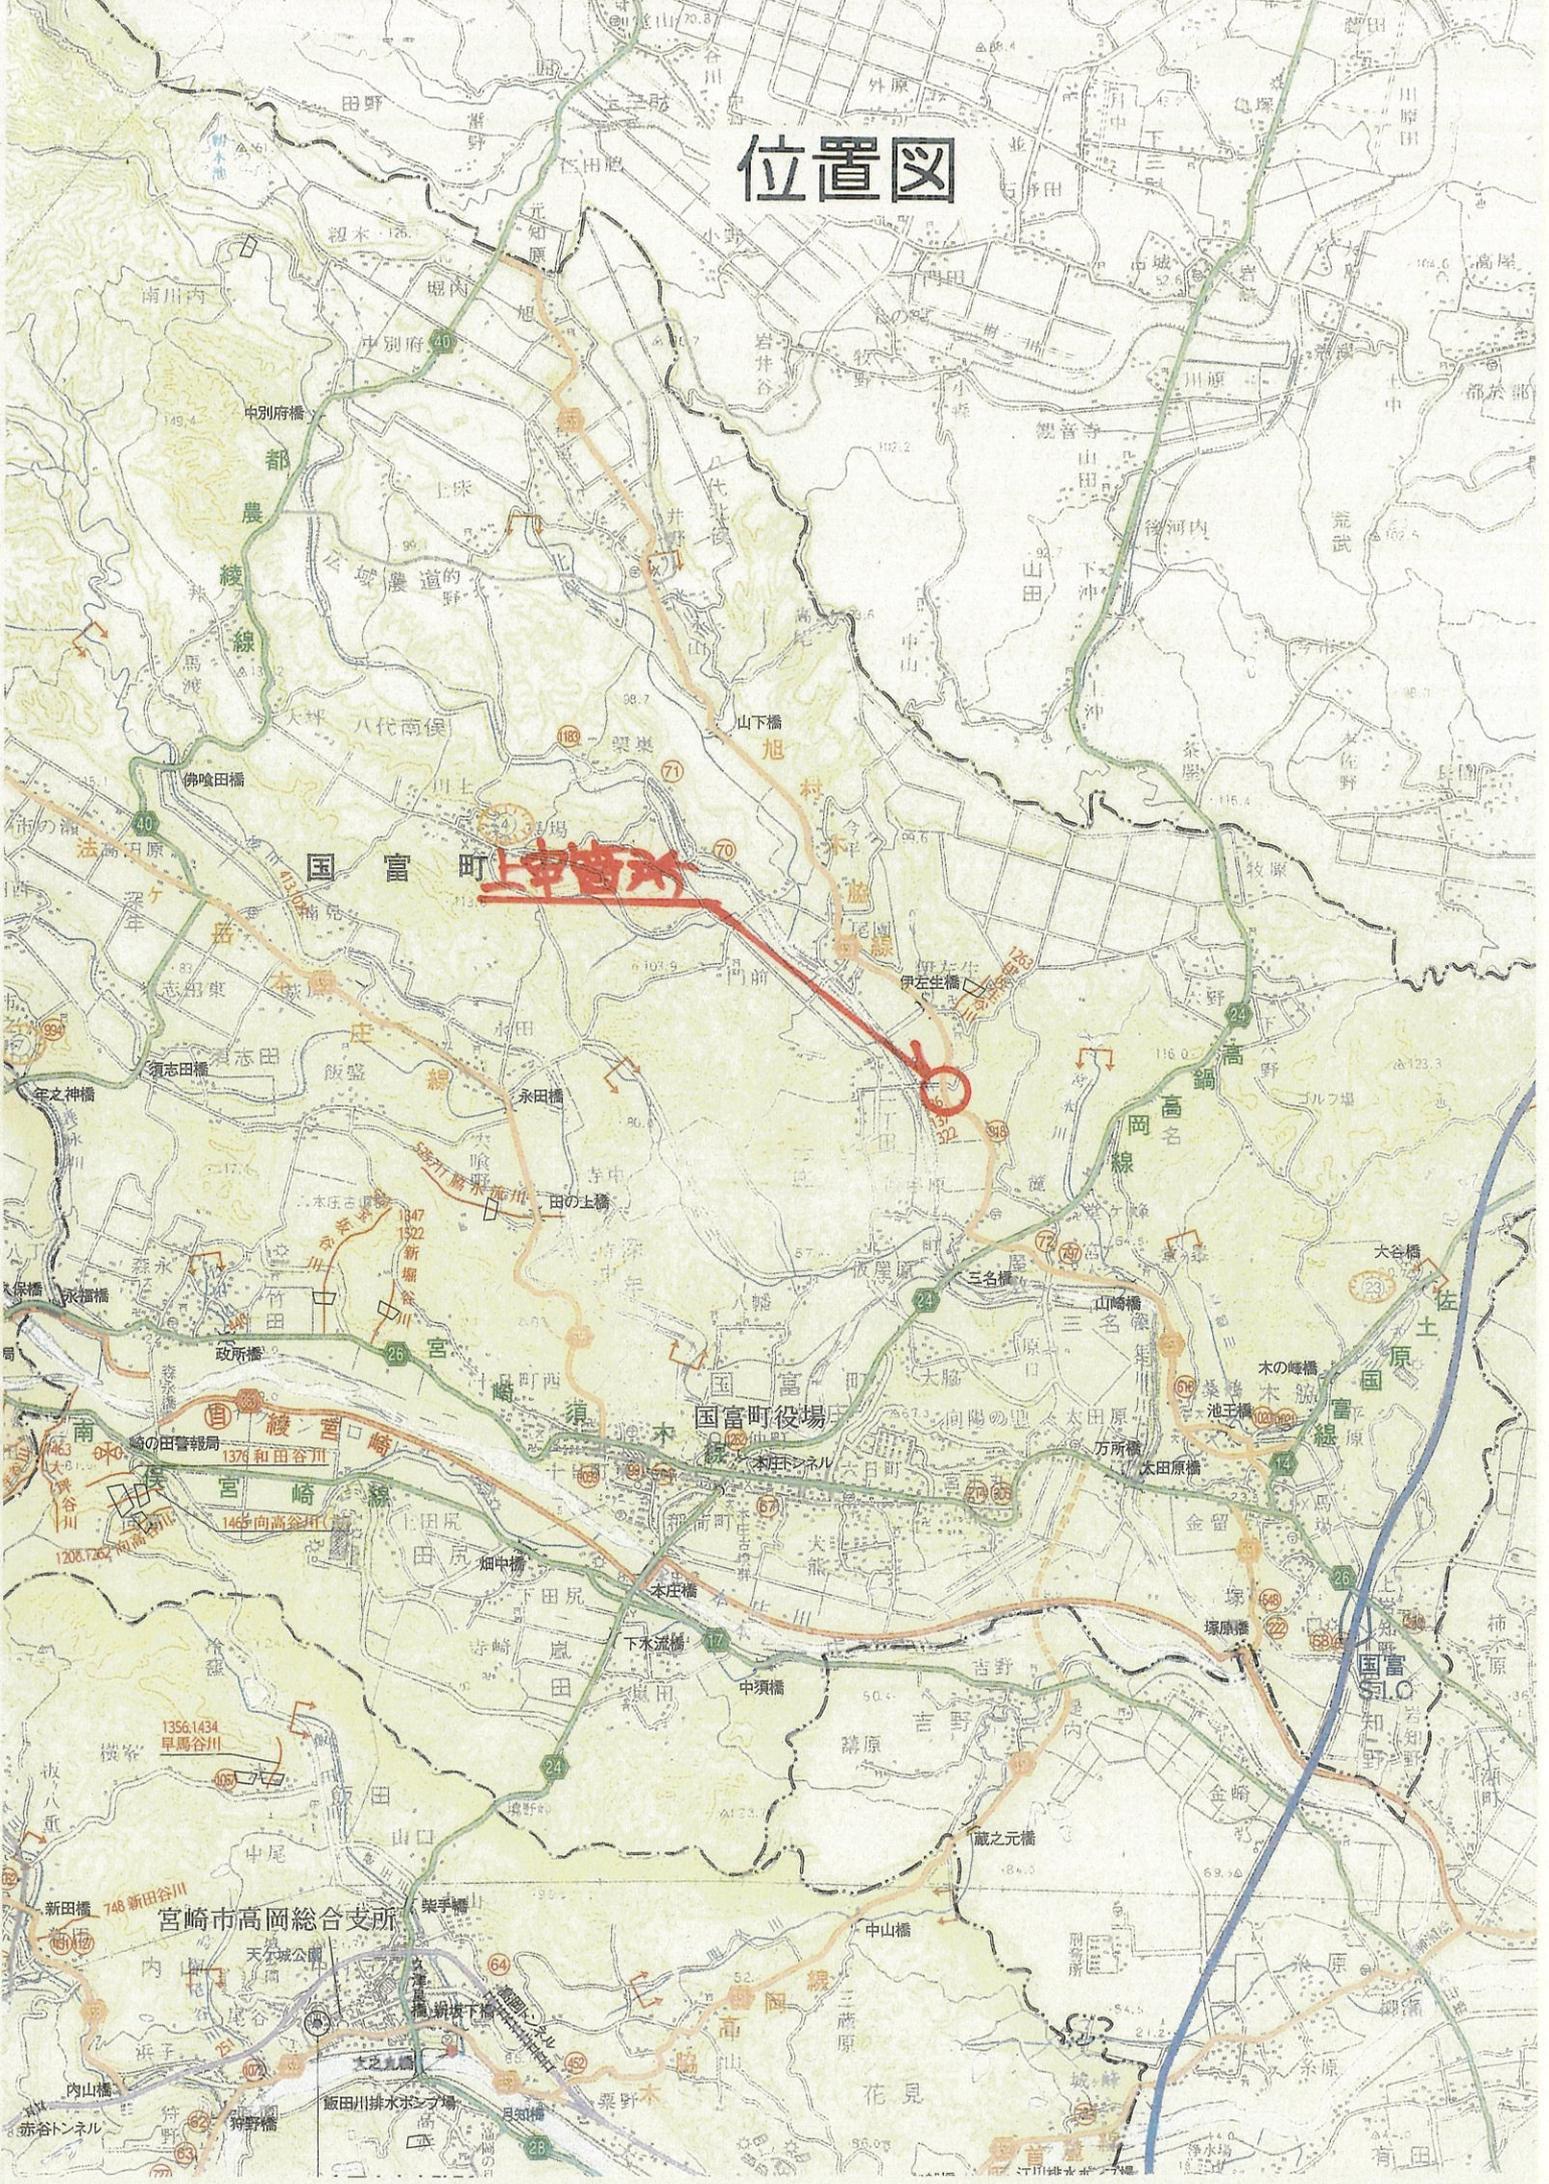

一般県道 旭村木脇線 平面図

東諸県郡国富町大字三名地内 S=1:500

供用開始区間 延長 L=95.4m

