位置図

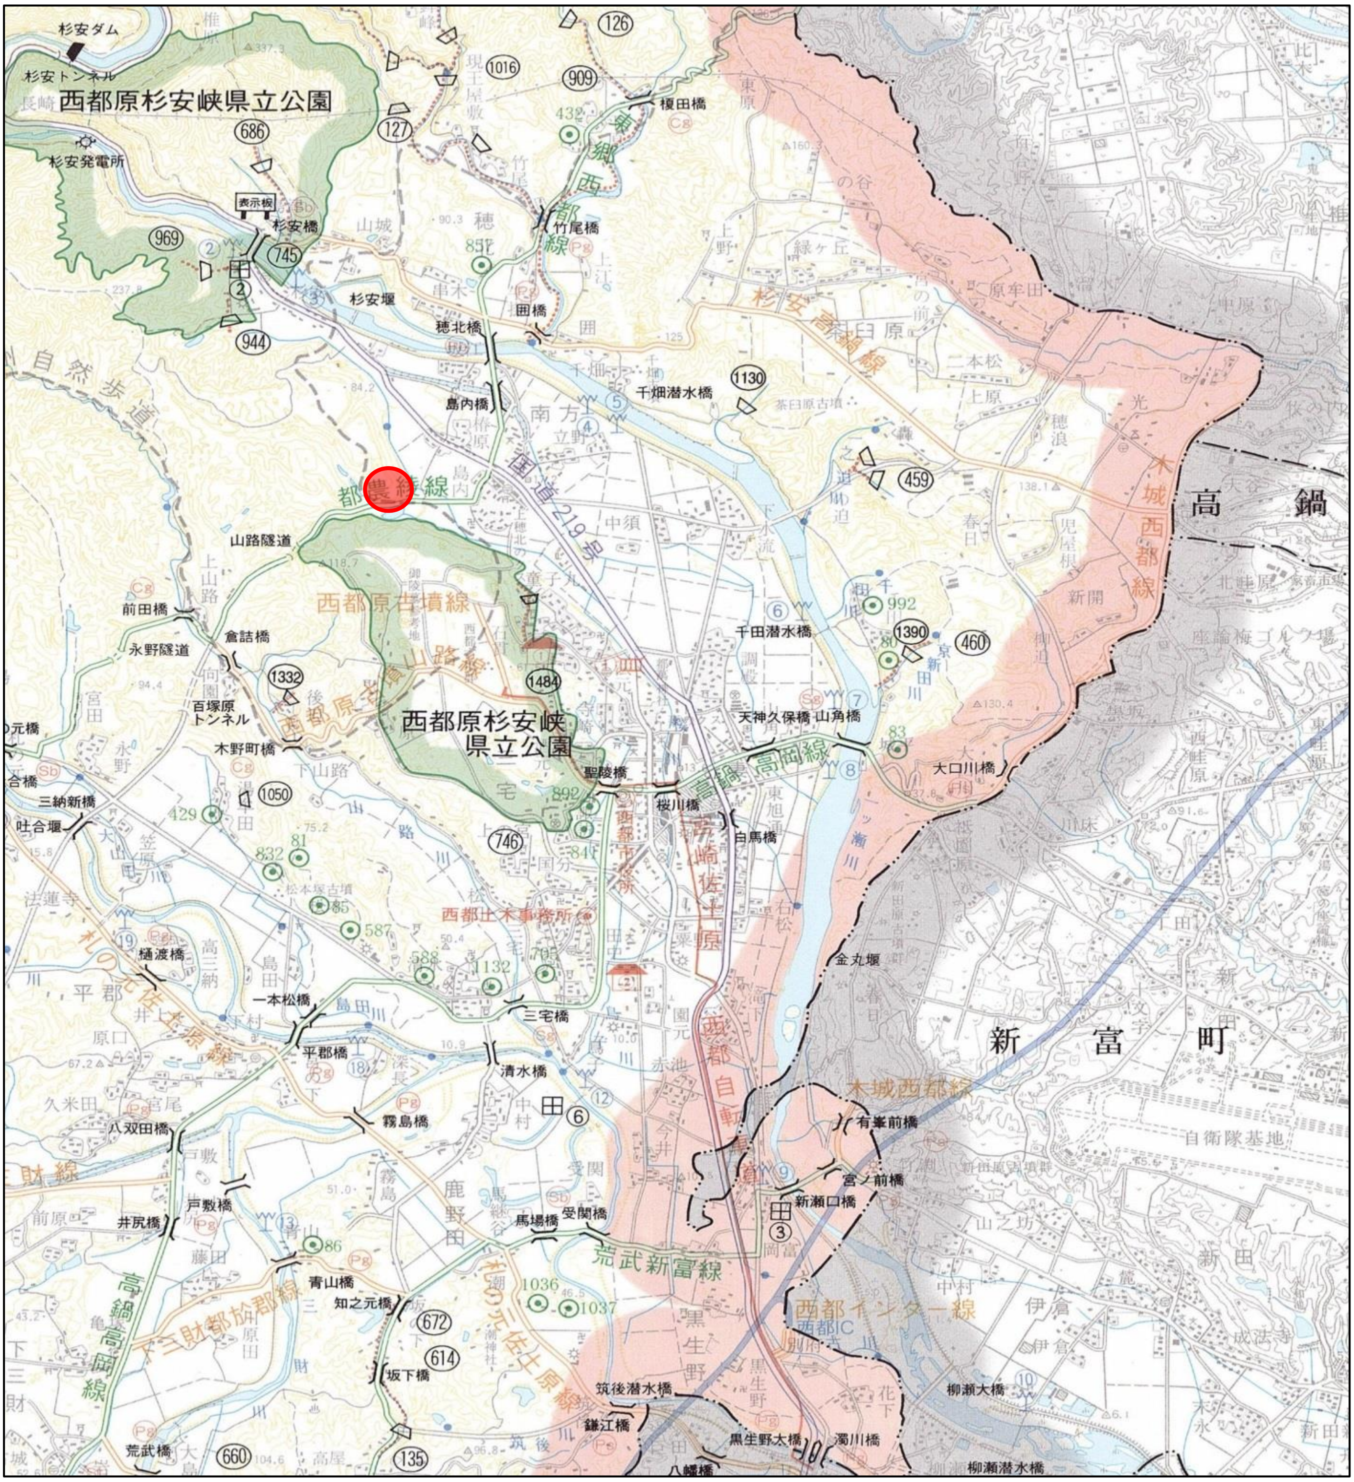
杉安ダム
杉安トンネル
西都原杉安峡県立公園
杉安発電所
表示板
杉安橋
杉安堰
穂北橋
島内橋
竹尾橋
囲橋
榎田橋
東郷西都線
杉安高鍋線
千畑潜水橋
国道219号
都農綾線
山路隧道
前田橋
倉詰橋
永野隧道
百塚原トンネル
木野町橋
西都原古墳線
西都原古墳山路線
西都原杉安峡県立公園
聖陵橋
桜川橋
白馬橋
高鍋高岡線
天神久保橋
山角橋
千田潜水橋
大口川橋
木城西都線
高鍋
新富町
西都土木事務所
西都市役所
尾鈴佐土原
西都自転
三納新橋
吐合堰
樋渡橋
一本松橋
平郡橋
三宅橋
清水橋
霧島橋
八双田橋
戸敷橋
井尻橋
馬場橋
受関橋
荒武新富線
青山橋
知之元橋
坂下橋
高鍋高岡線
三財都於郡線
杉の元佐土原線
札の元佐土原線
筑後潜水橋
鎌江橋
黒生野大橋
濁川橋
八幡橋
柳瀬大橋
柳瀬潜水橋
新瀬口橋
宮ノ前橋
有峯前橋
木城西都線
西都インター線
西都IC
金丸堰
自衛隊基地
荒武橋
自然歩道
一ツ瀬川
三財線

県道都農綾線　島内工区　平面図　S=1：500

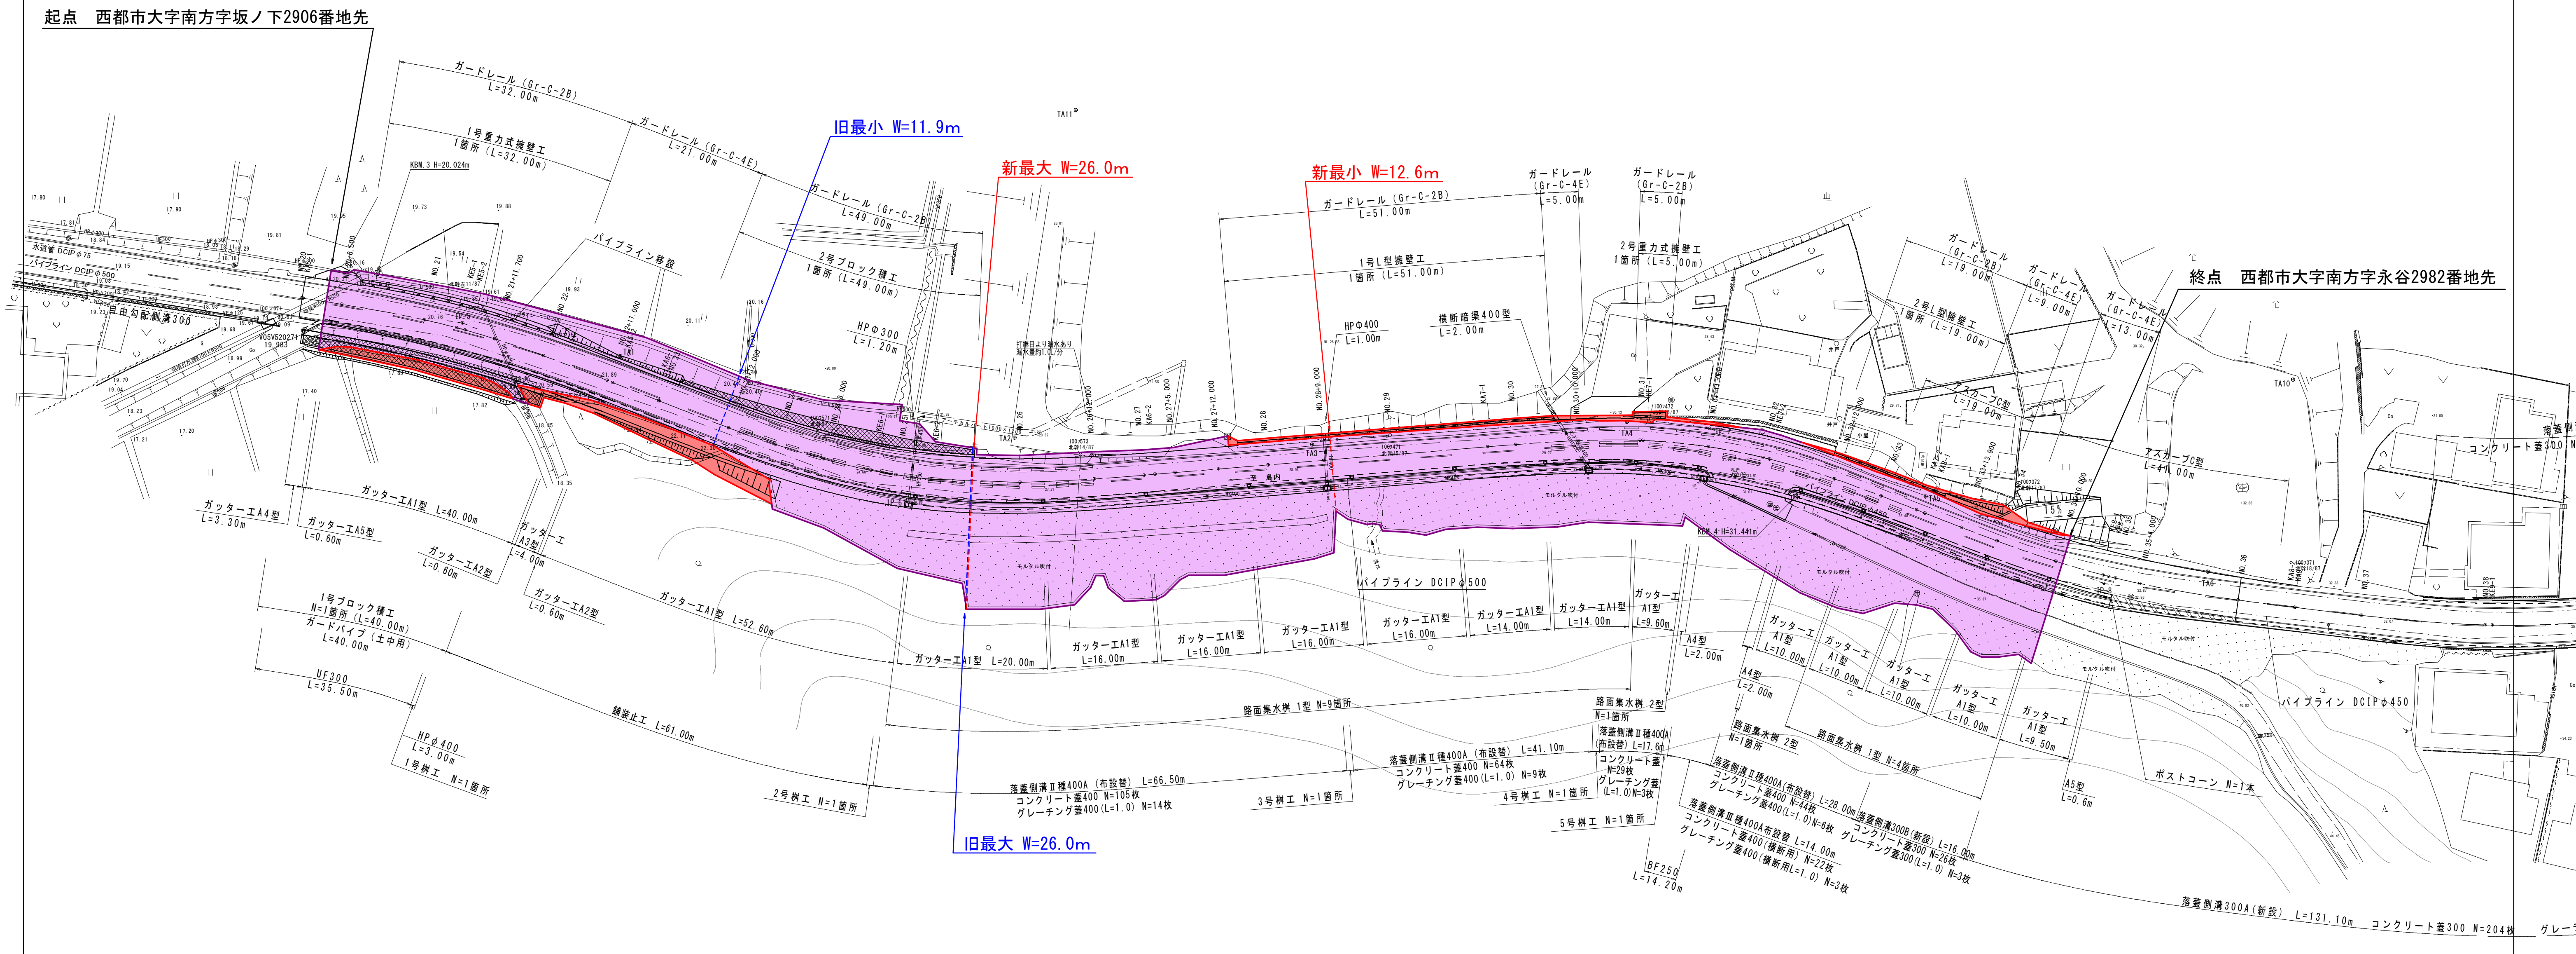
起点　西都市大字南方字坂ノ下2906番地先
終点　西都市大字南方字永谷2982番地先
旧最小 W=11.9m
新最大 W=26.0m
新最小 W=12.6m
旧最大 W=26.0m
ガードレール（Gr-C-2B） L=32.00m
1号重力式擁壁工 1箇所（L=32.00m）
ガードレール（Gr-C-4E） L=21.00m
ガードレール（Gr-C-2B） L=49.00m
2号ブロック積工 1箇所（L=49.00m）
パイプライン移設
HPφ300 L=1.20m
ガードレール（Gr-C-2B） L=51.00m
1号L型擁壁工 1箇所（L=51.00m）
HPφ400 L=1.00m
横断暗渠400型 L=2.00m
ガードレール（Gr-C-4E） L=5.00m
ガードレール（Gr-C-2B） L=5.00m
2号重力式擁壁工 1箇所（L=5.00m）
ガードレール（Gr-C-2B） L=19.00m
2号L型擁壁工 1箇所（L=19.00m）
ガードレール（Gr-C-4E） L=9.00m
ガードレール（Gr-C-4E） L=13.00m
アスカーブC型 L=19.00m
アスカーブC型 L=41.00m
コンクリート蓋300
水道管 DCIPφ75
パイプライン DCIPφ500
自由勾配側溝300
ガッターエA4型 L=3.30m
ガッターエA5型 L=0.60m
ガッターエA1型 L=40.00m
ガッターエA2型 L=0.60m
ガッターエ A3型 L=4.00m
ガッターエA2型 L=0.60m
ガッターエA1型 L=52.60m
ガッターエA1型 L=20.00m
ガッターエA1型 L=16.00m
ガッターエA1型 L=16.00m
ガッターエA1型 L=16.00m
ガッターエA1型 L=16.00m
ガッターエA1型 L=14.00m
ガッターエA1型 L=14.00m
ガッターエ A1型 L=9.60m
A4型 L=2.00m
A4型 L=2.00m
ガッターエ A1型 L=10.00m
ガッターエ A1型 L=10.00m
ガッターエ A1型 L=10.00m
ガッターエ A1型 L=10.00m
ガッターエ A1型 L=9.50m
A5型 L=0.6m
パイプライン DCIPφ500
パイプライン DCIPφ450
1号ブロック積工 N=1箇所（L=40.00m）
ガードパイプ（土中用） L=40.00m
UF300 L=35.50m
HPφ400 L=3.00m
1号桝工 N=1箇所
舗装止工 L=61.00m
2号桝工 N=1箇所
路面集水桝 1型 N=9箇所
落蓋側溝Ⅱ種400A（布設替） L=66.50m
コンクリート蓋400 N=105枚
グレーチング蓋400（L=1.0） N=14枚
3号桝工 N=1箇所
落蓋側溝Ⅱ種400A（布設替） L=41.10m
コンクリート蓋400 N=64枚
グレーチング蓋400（L=1.0） N=9枚
4号桝工 N=1箇所
5号桝工 N=1箇所
路面集水桝 2型 N=1箇所
落蓋側溝Ⅱ種400A（布設替） L=17.6m
コンクリート蓋 N=29枚
グレーチング蓋（L=1.0）N=3枚
路面集水桝 2型 N=1箇所
路面集水桝 1型 N=4箇所
落蓋側溝Ⅱ種400A（布設替） L=28.00m
コンクリート蓋400 N=44枚
グレーチング蓋400（L=1.0）N=6枚
落蓋側溝Ⅱ種400A布設替 L=14.00m
コンクリート蓋400（横断用） N=22枚
グレーチング蓋400（横断用L=1.0） N=3枚
落蓋側溝300B（新設） L=16.00m
コンクリート蓋300 N=26枚
グレーチング蓋300（L=1.0） N=3枚
BF250 L=14.20m
ポストコーン N=1本
落蓋側溝300A（新設） L=131.10m コンクリート蓋300 N=204枚
KBM.3 H=20.024m
モルタル吹付

旧	W＝１１．９ｍ～２６．０ｍ	Ｌ＝２８７．１ｍ
新	W＝１２．６ｍ～２６．０ｍ	Ｌ＝２８７．１ｍ

道路台帳 101～103

工事名	県道都農綾線 島内工区		
図面名	平 面 図		
年月日			
縮　尺	1:500	図面番号	
会社名			
事務所名	宮 崎 県 西 都 土 木 事 務 所		