


終点 西臼杵郡日之影町大字岩井川字鳥越4688番5地先

供用開始区間

起点 西臼杵郡日之影町大字岩井川字鳥越4689番3地先

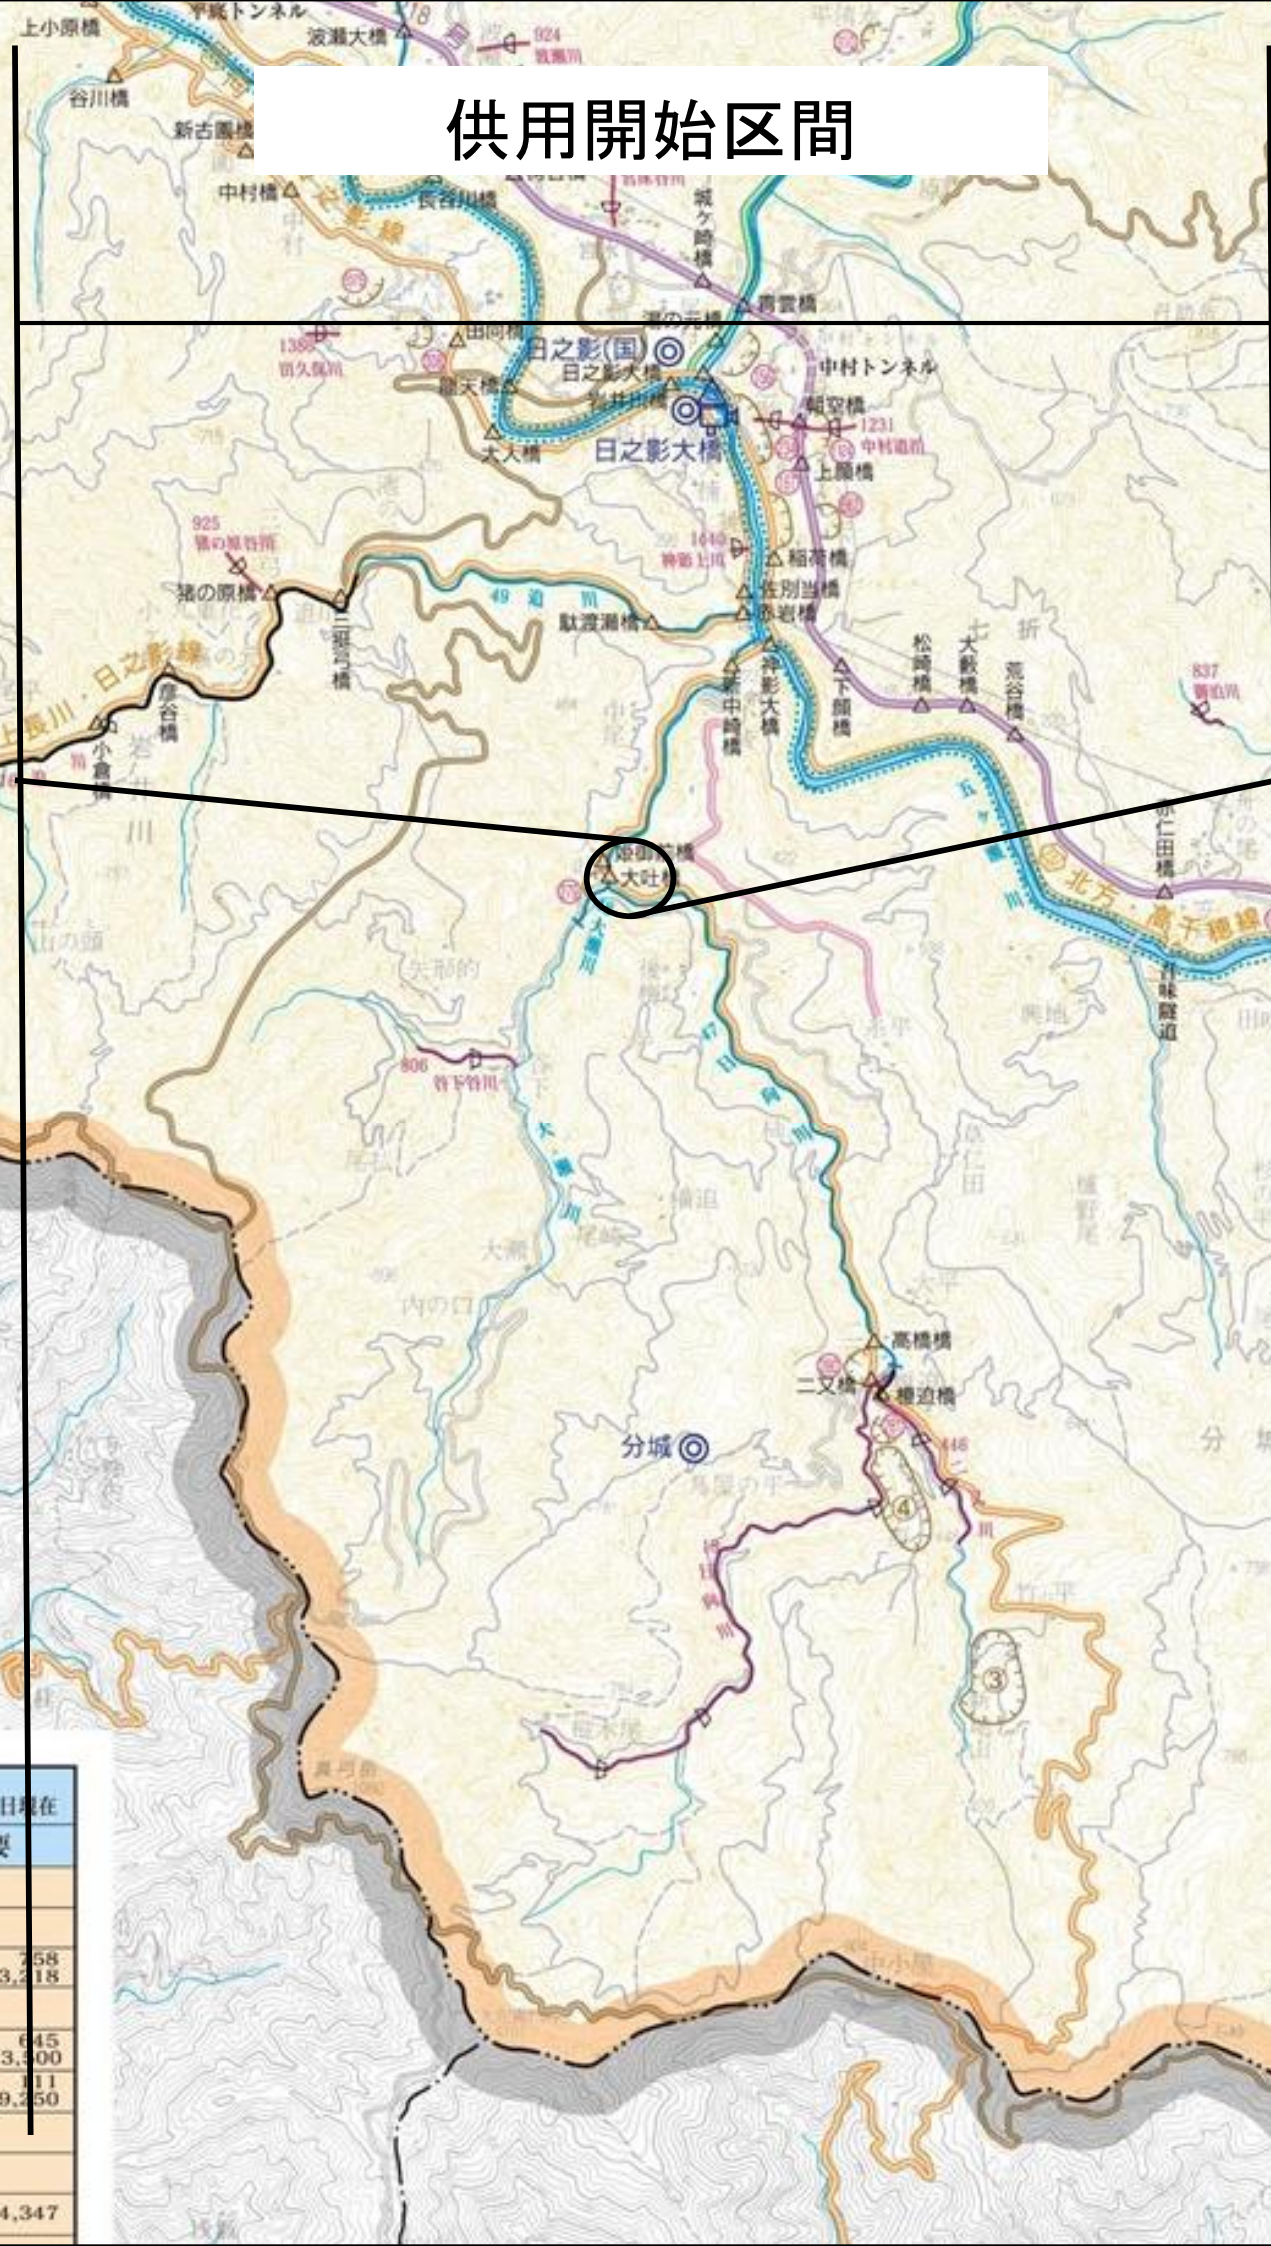

平成23年4月1日現在

摘要

重用延長 = 758
未開通区間 = 3,218

重用延長 = 645
未開通区間 = 13,300

重用延長 = 111
未開通区間 = 9,250

重用延長 = 4,347

旧延長 L=150.0m
旧最大幅員 W= 26.4m
旧最小幅員 W= 5.8m

新延長 L=150.0m
新最大幅員 W= 28.4m
新最小幅員 W= 8.2m

