

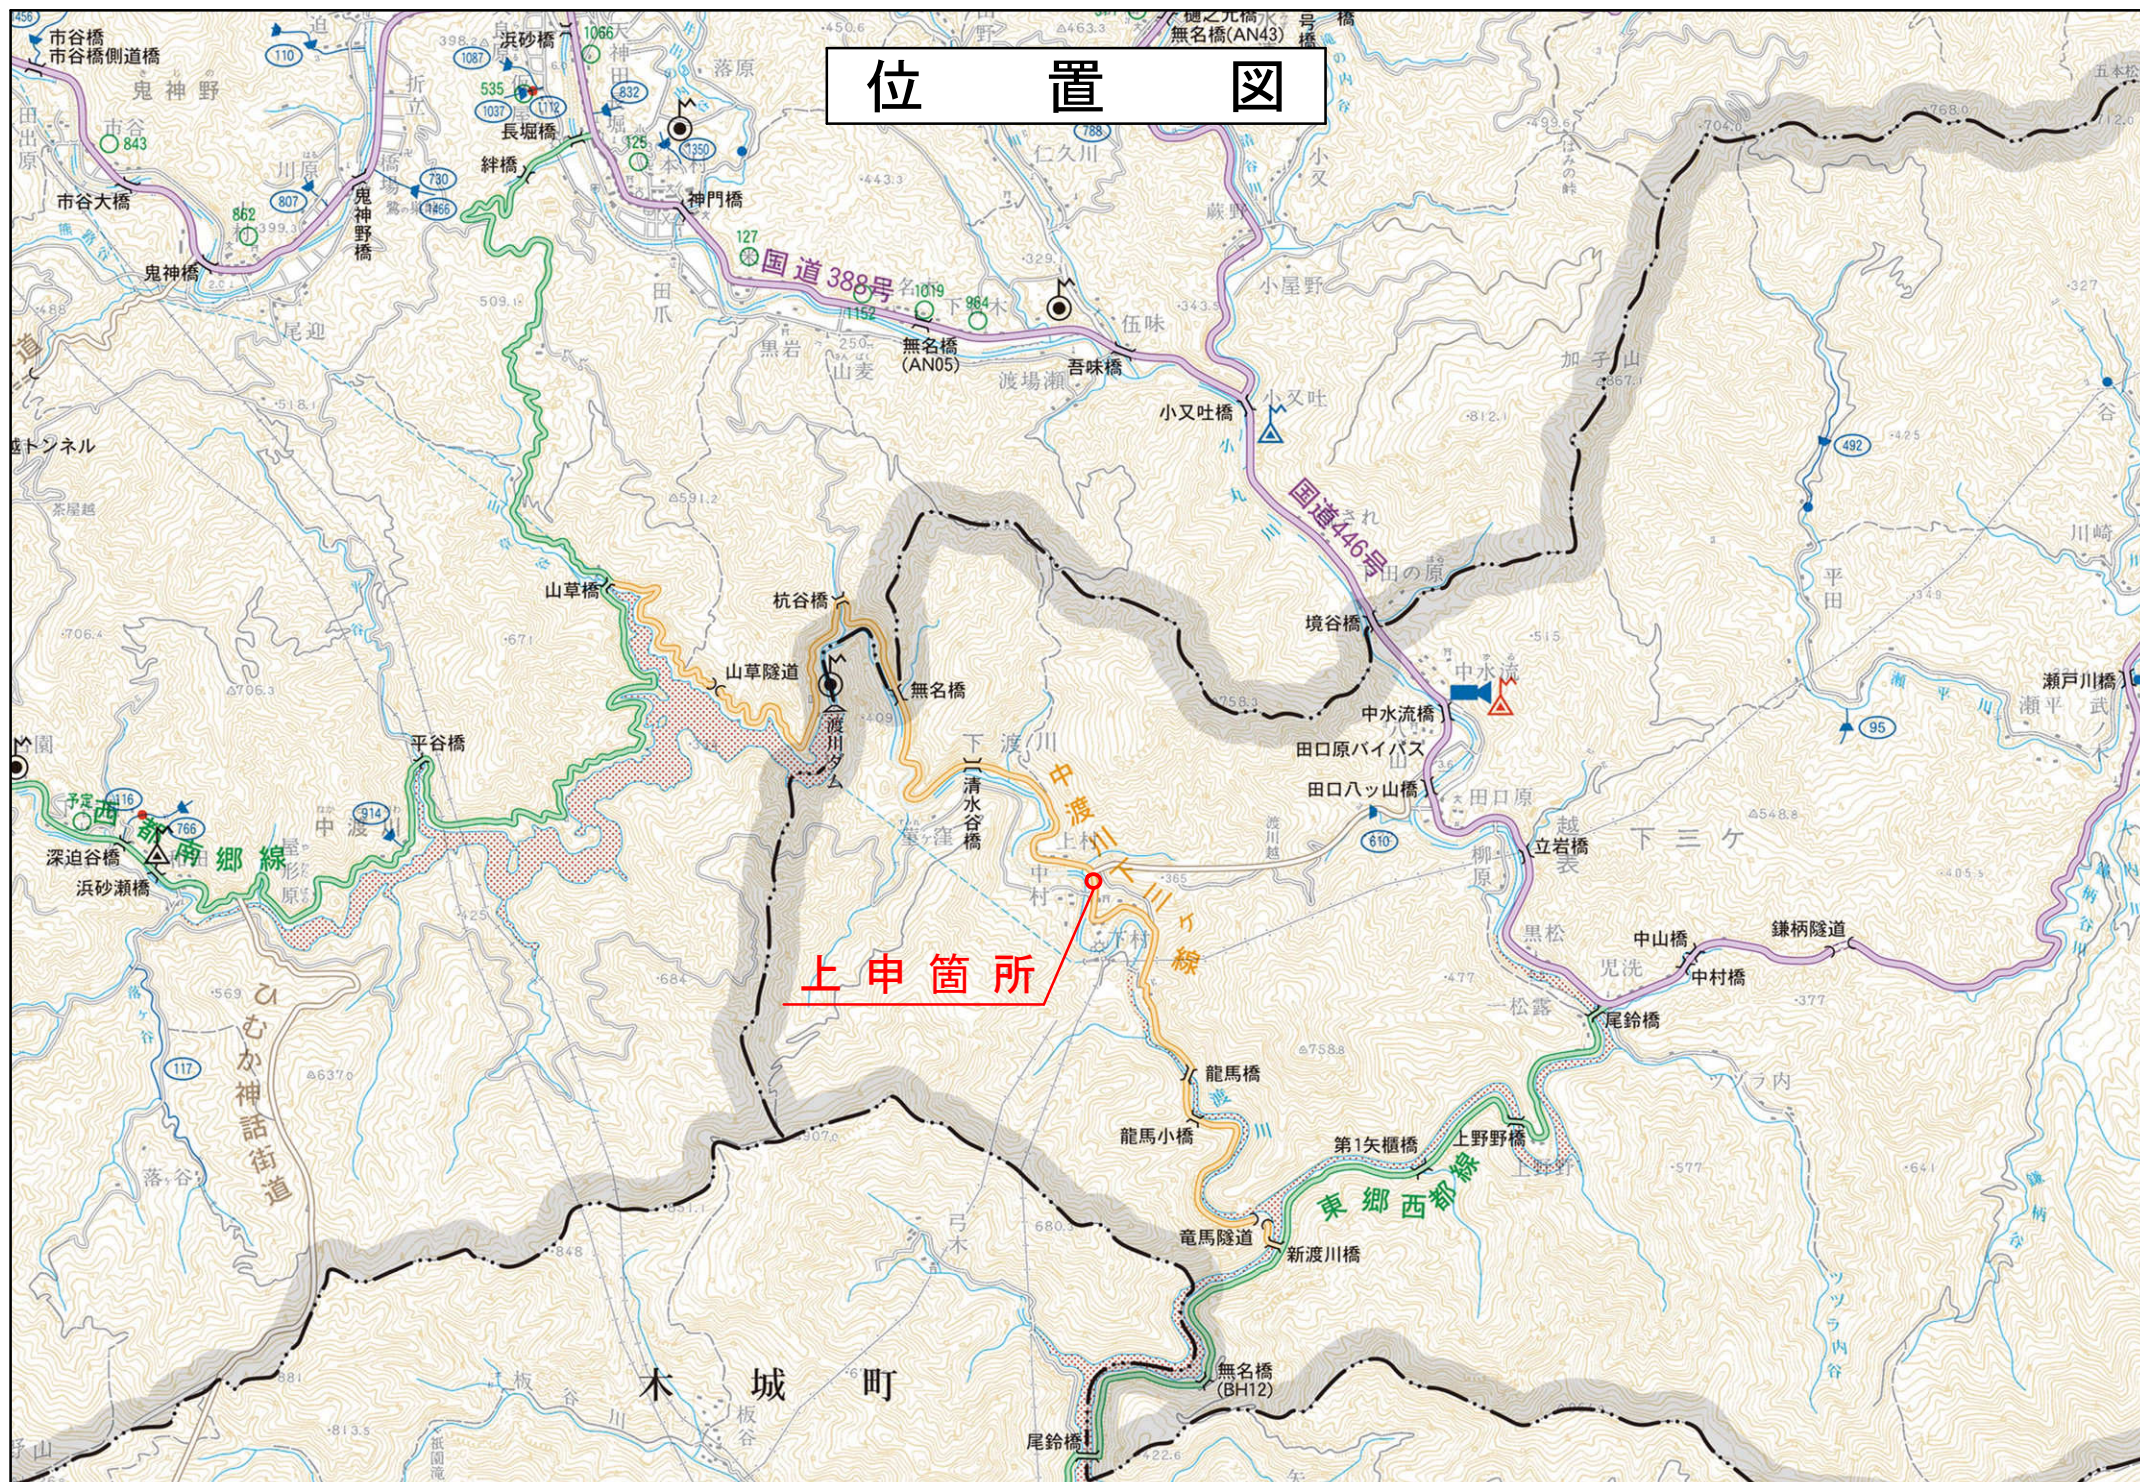


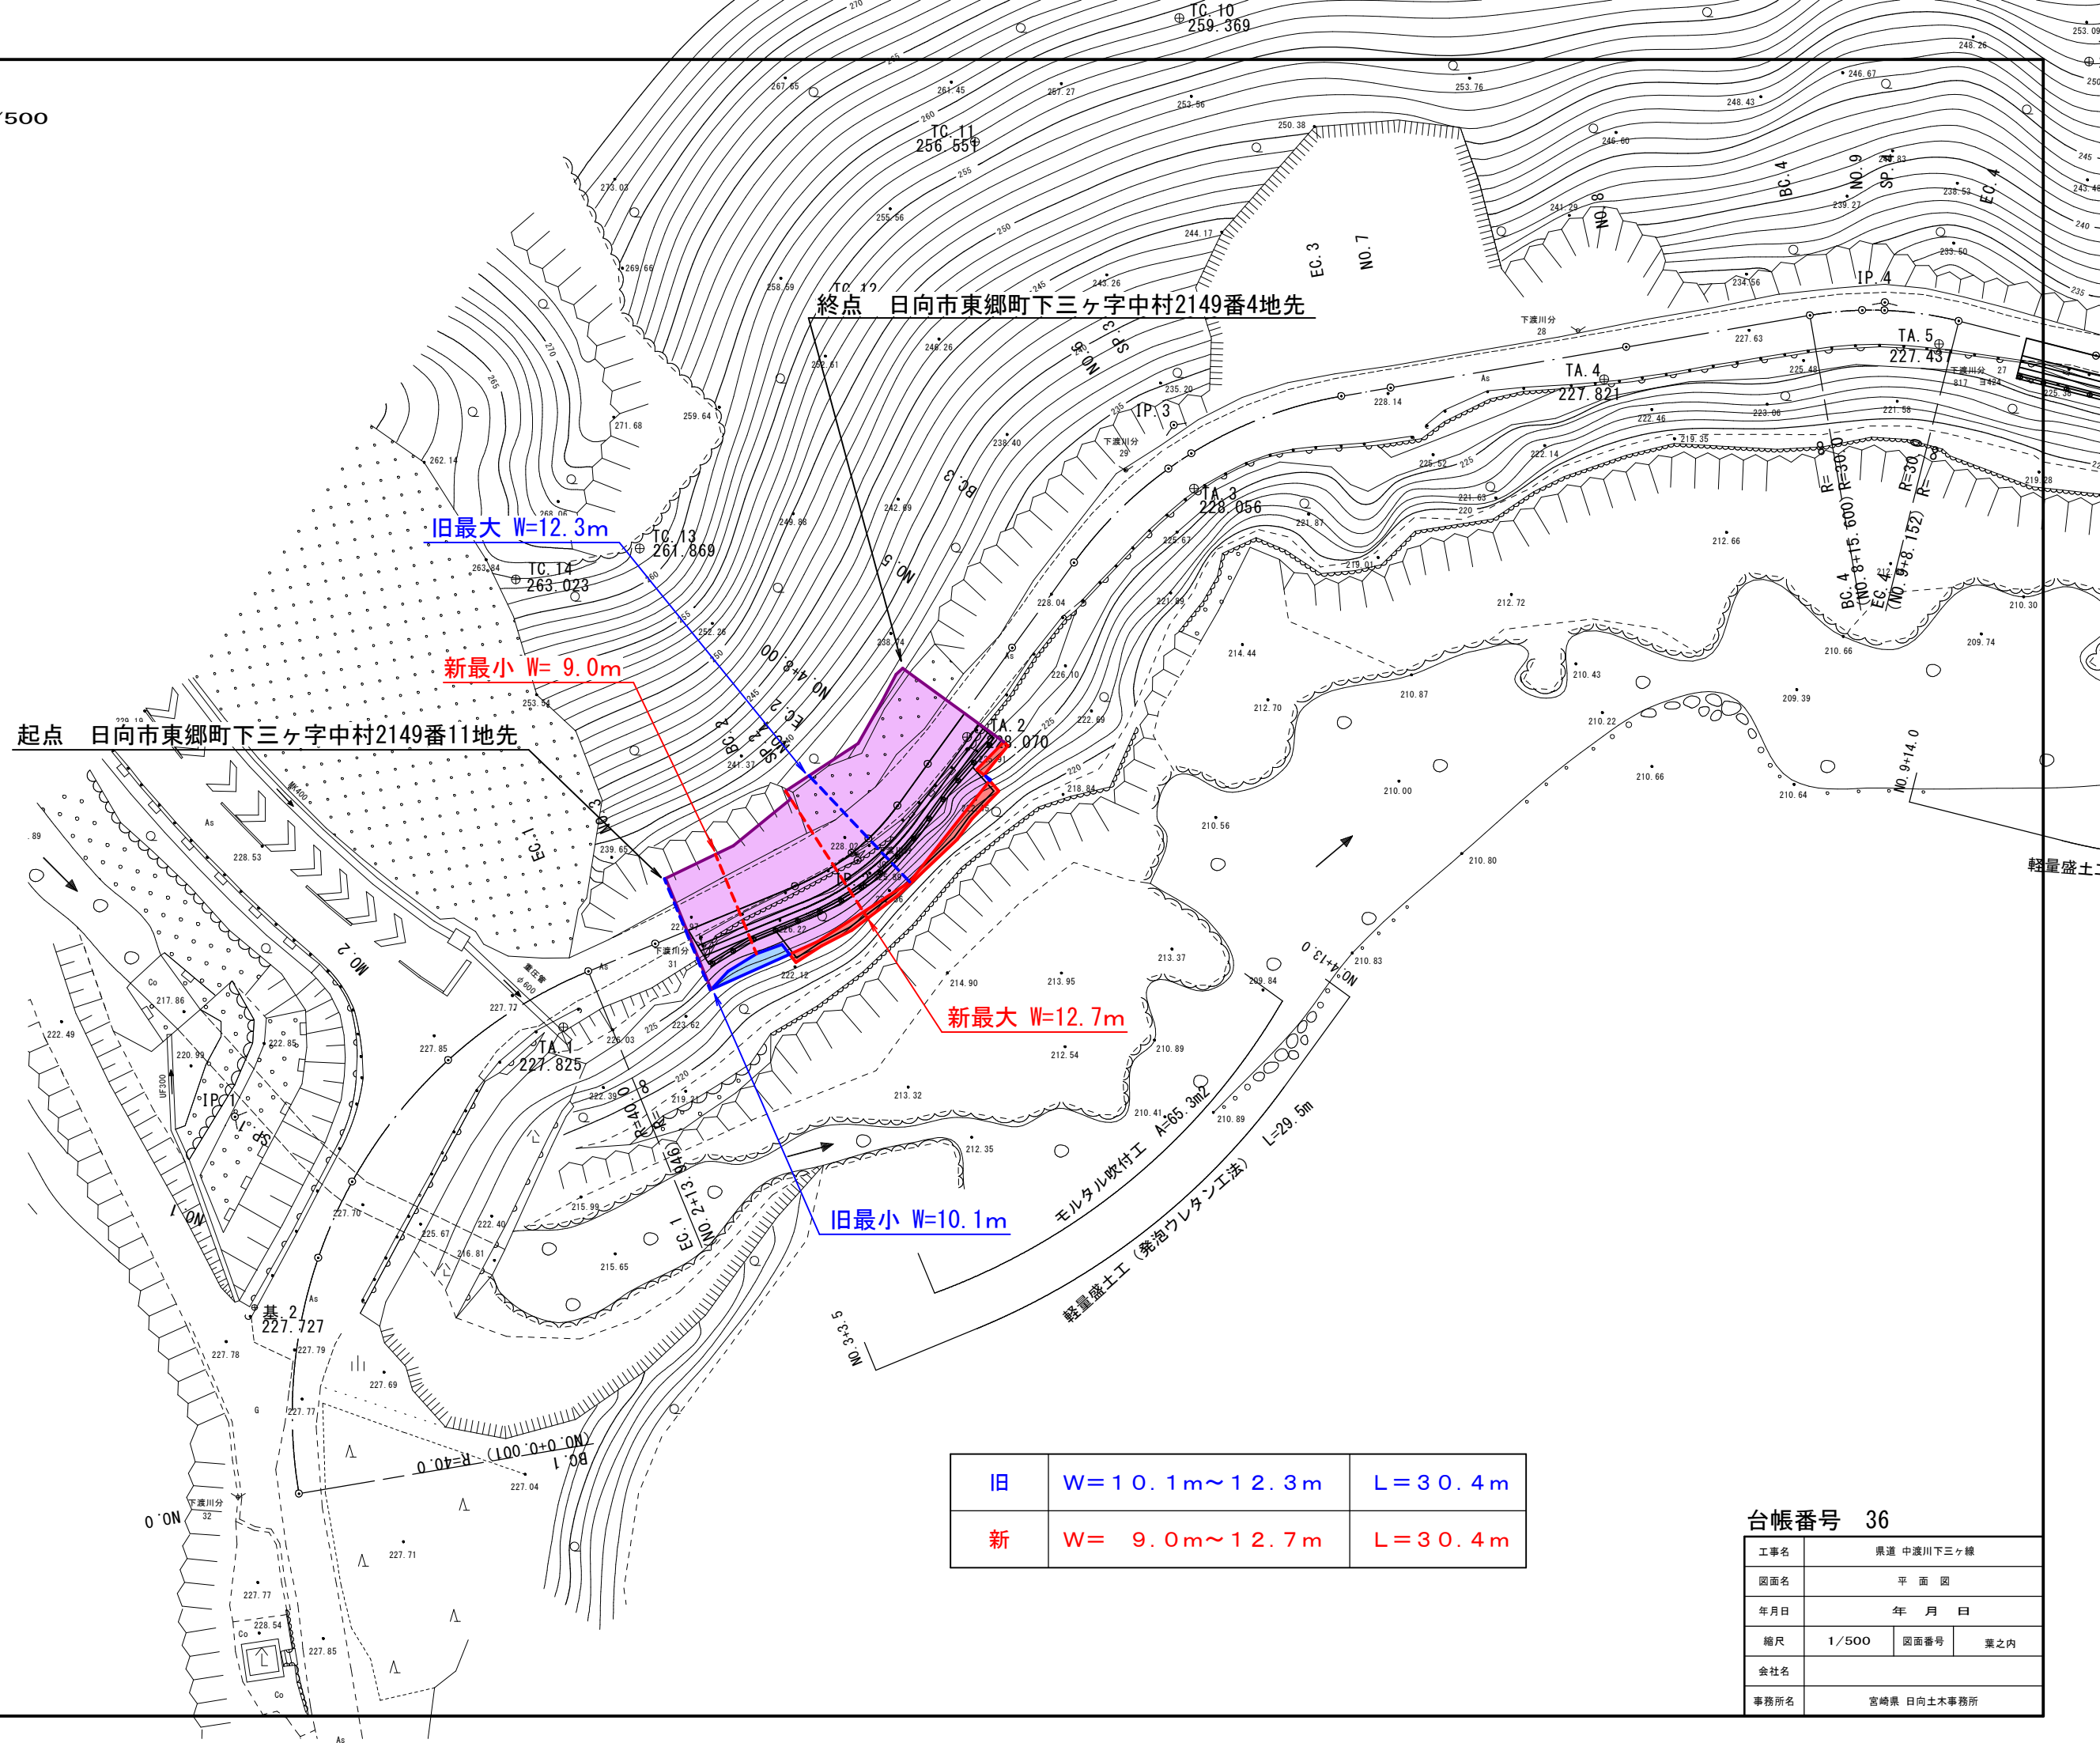

S=1 / 500

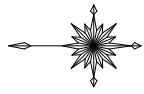

旧	W=10.1m~12.3m	L=30.4m
新	W=9.0m~12.7m	L=30.4m

台帳番号 36

工事名	県道 中渡川下三ヶ線		
図面名	平 面 図		
年月日	年 月 日		
縮尺	1/500	図面番号	案之内
会社名			
事務所名	宮崎県 日向土木事務所		