



位置図

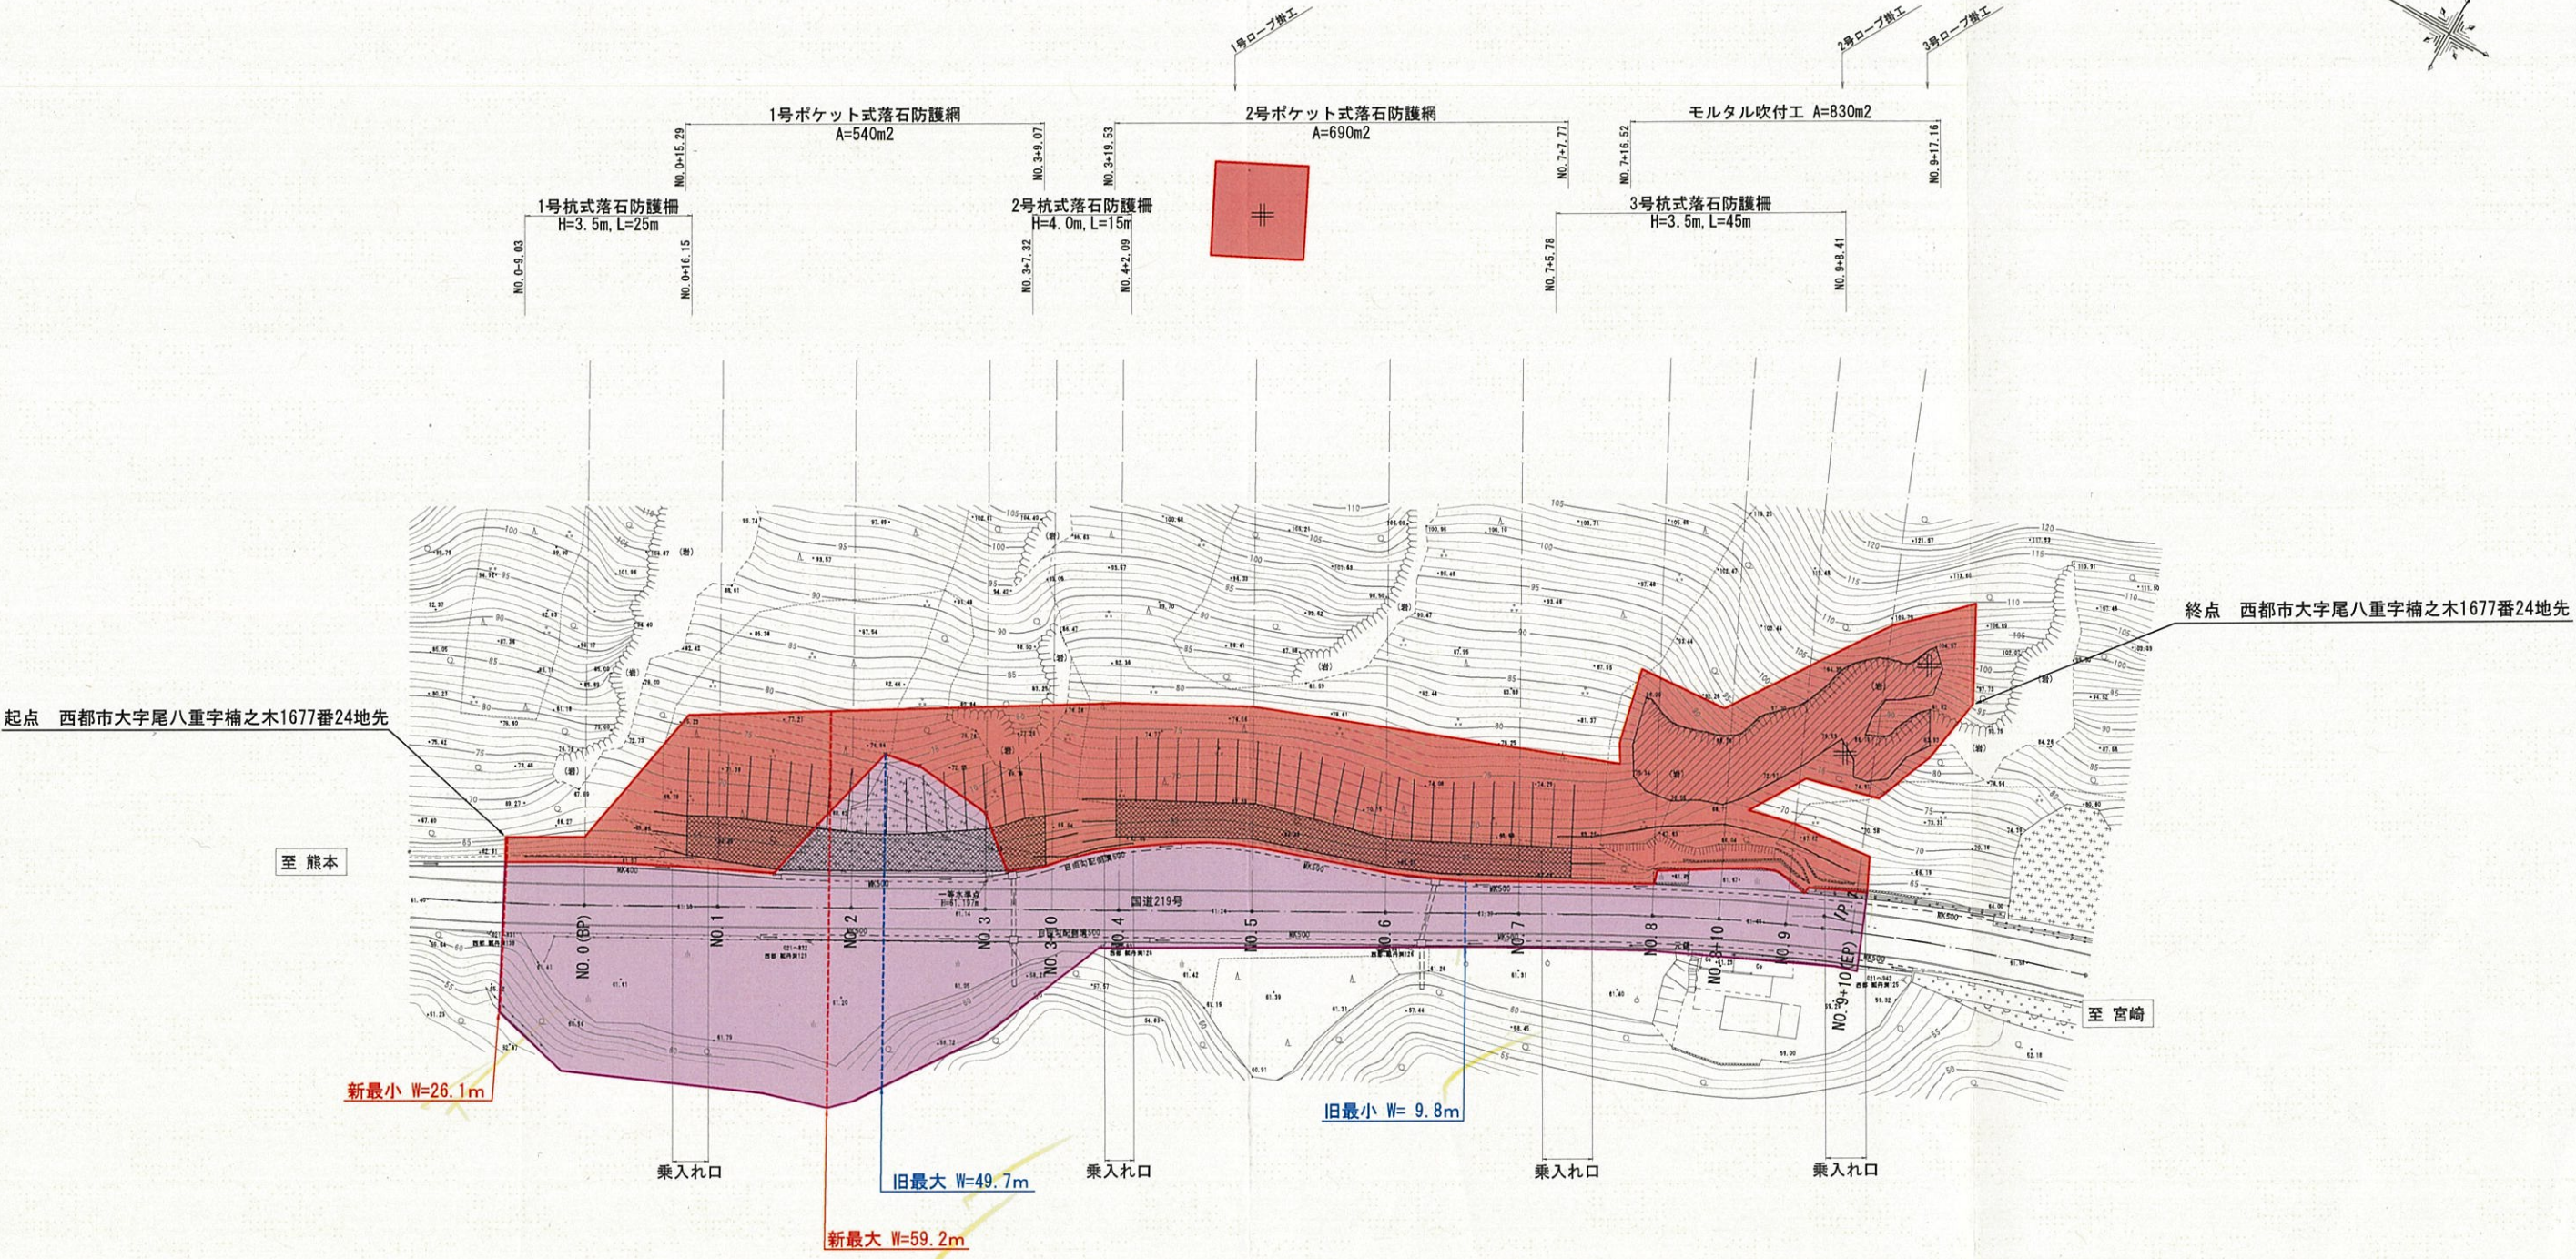

計画平面図

S=1/500

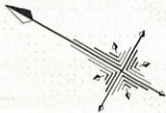

旧	W= 9.8m~49.7m	L=203.6m
新	W=26.1m~59.2m	L=203.6m

台帳番号 227・228

工事名	国道219号 楠之木2地区		
図面名	計画平面図		
作成年月日			
縮 尺	S=1/500	図面番号	
会社名			
事業者名	宮崎県西都土木事務所		