



位置図

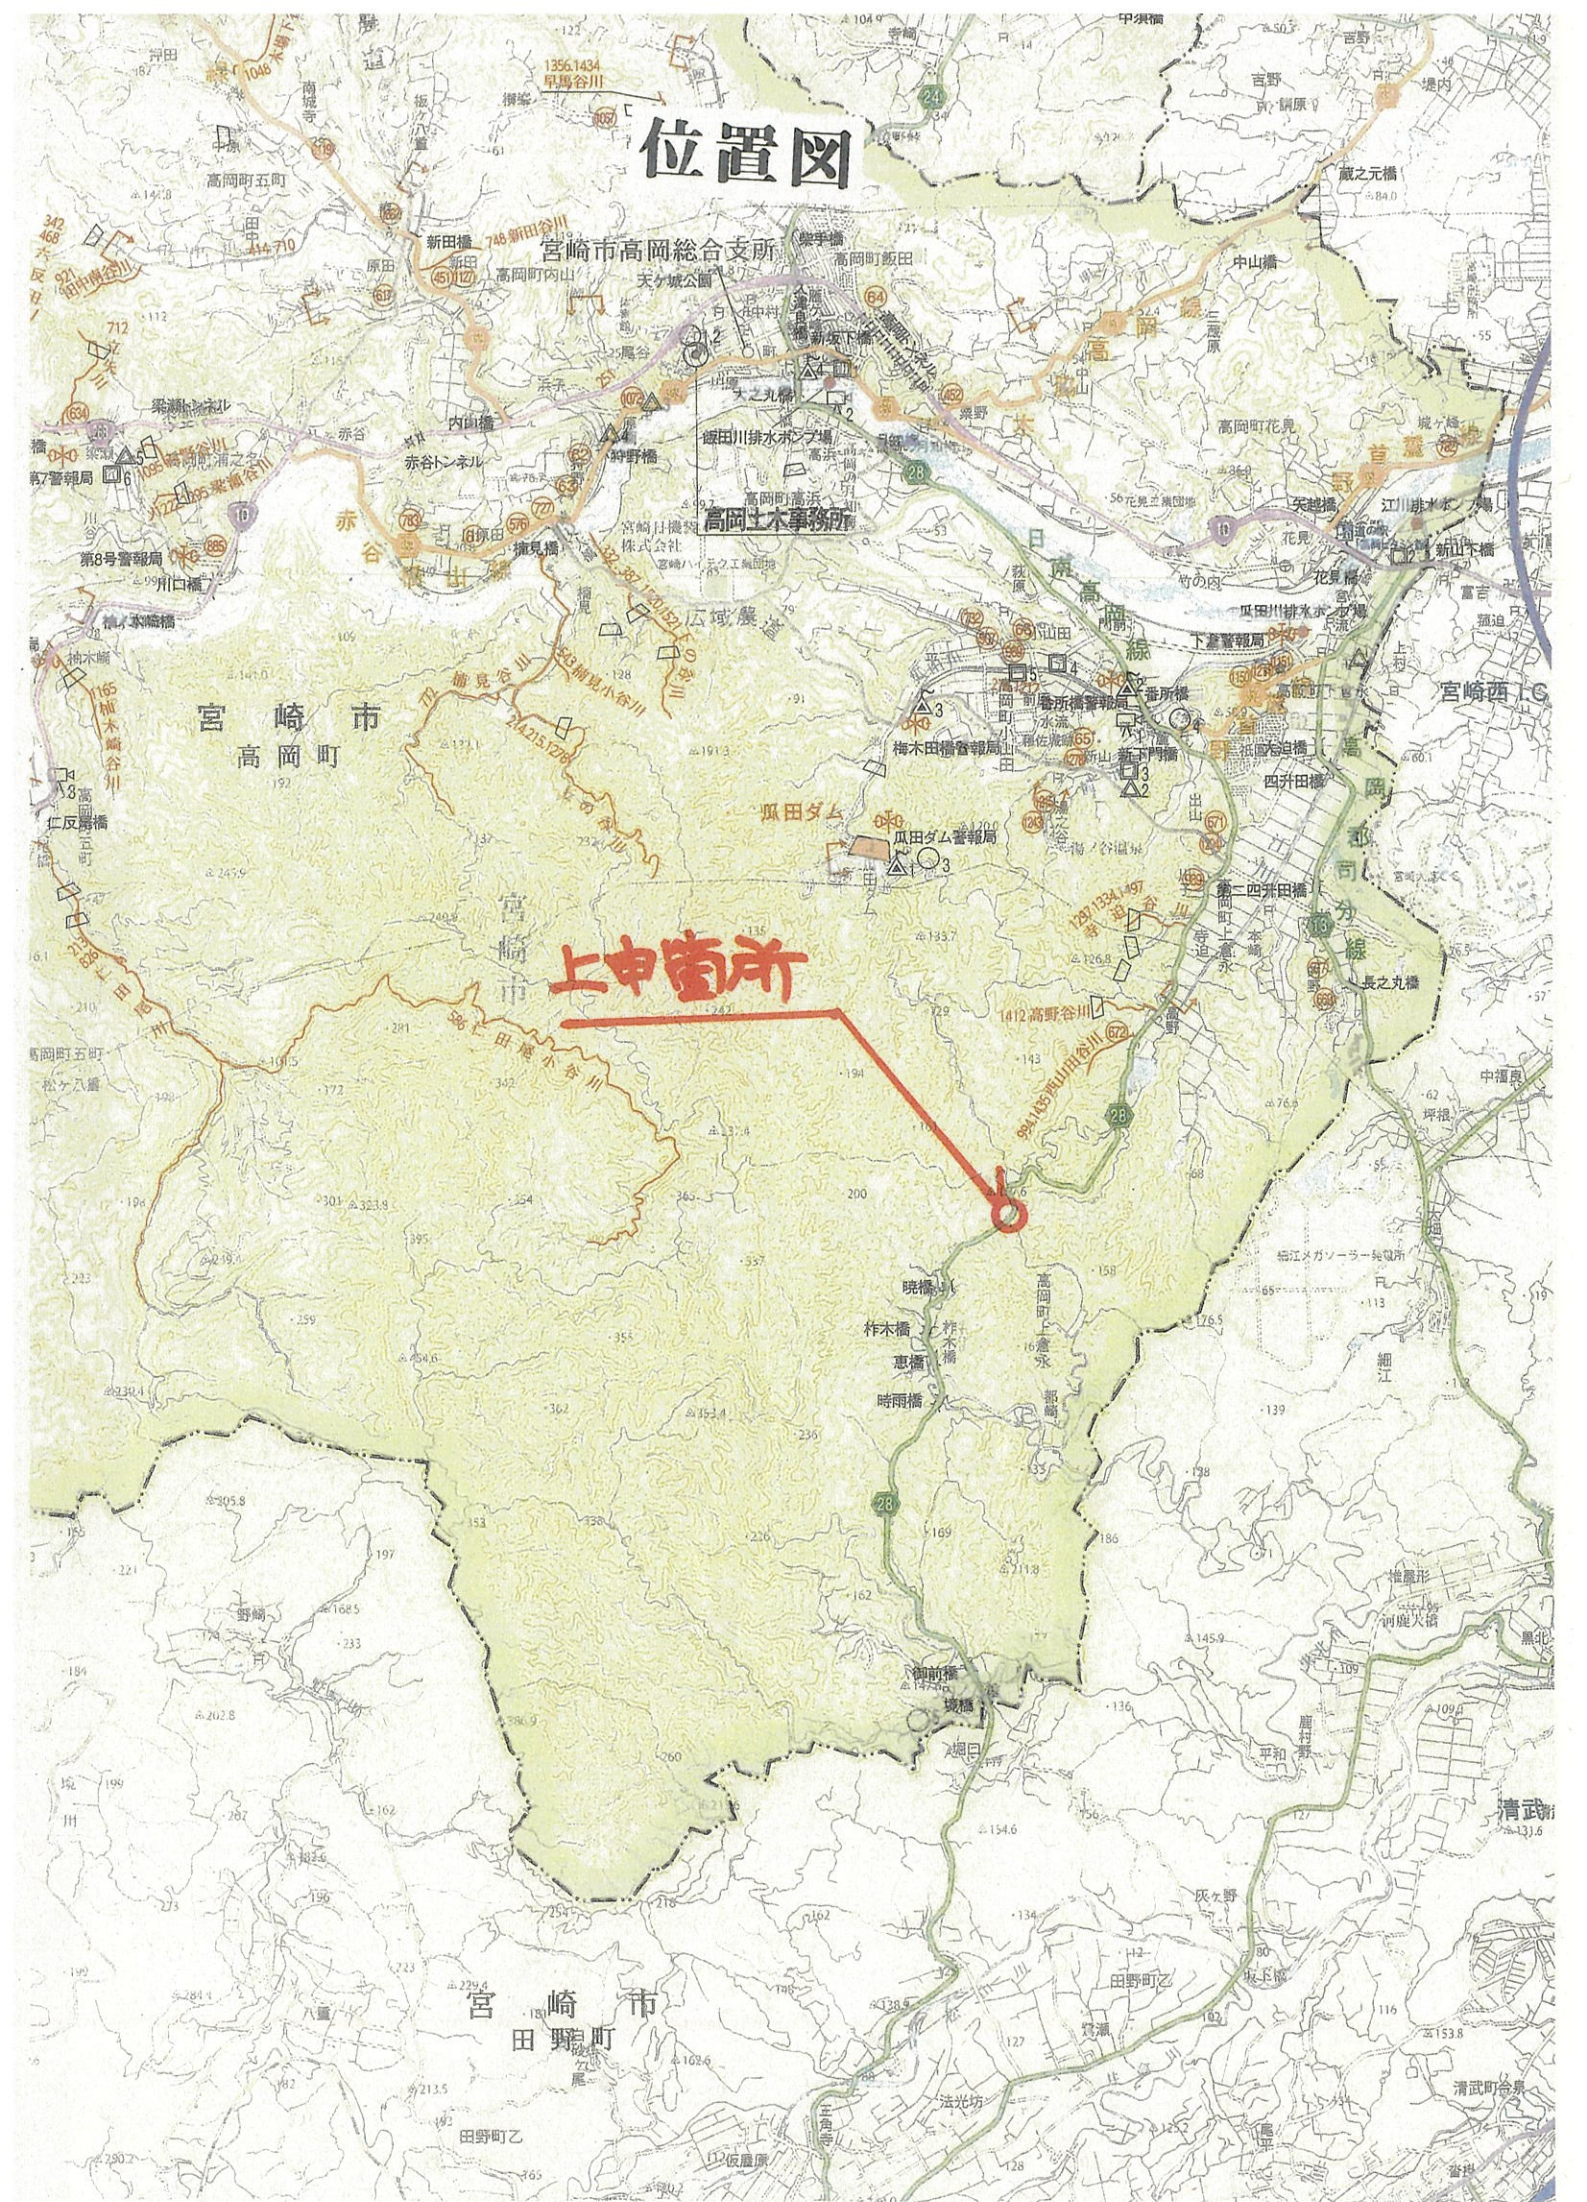


宮崎市高岡町上倉永

起点 宮崎市高岡町上倉永八久保国有林
二二三二林小庄

終点
宮崎市高岡町上倉永八久保国有林
二一三二林小班

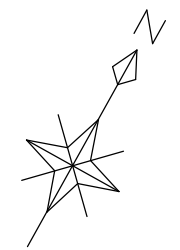

S=1 : 500

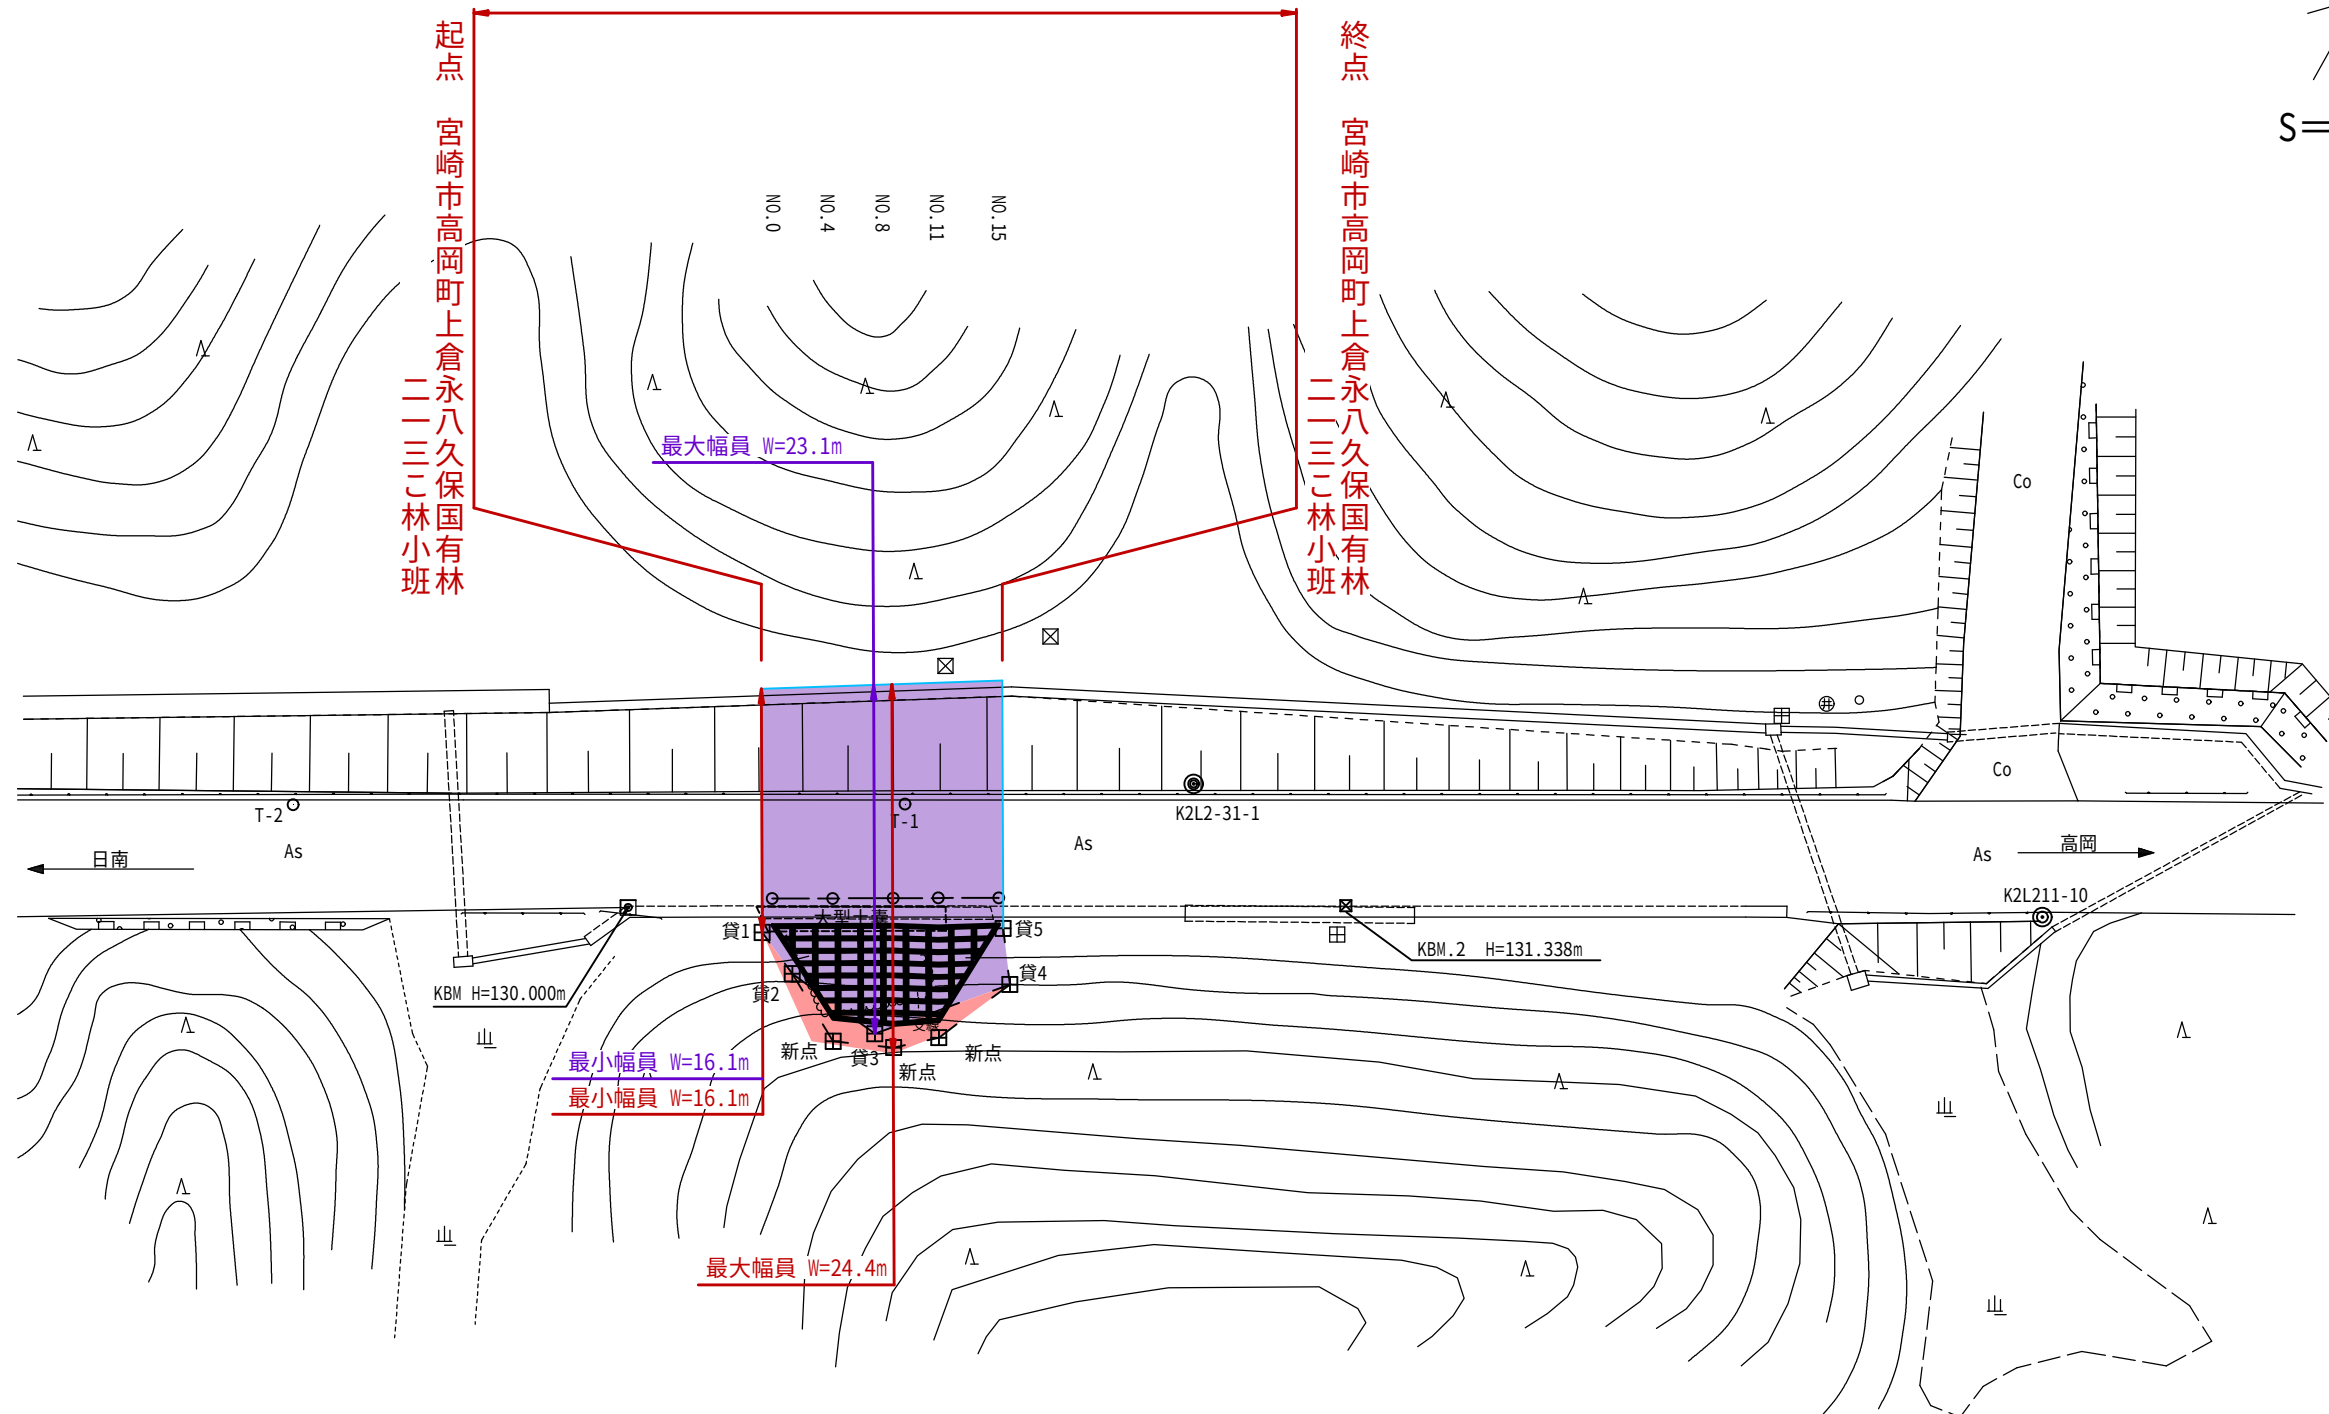

工事名	日南高岡線(上倉永工区)		
図面名	平 面 図		
作成年月日	令和 年 月		
縮尺	図 示	図面番号	/
会社名			
事業者名	宮崎県高岡土木事務所		