



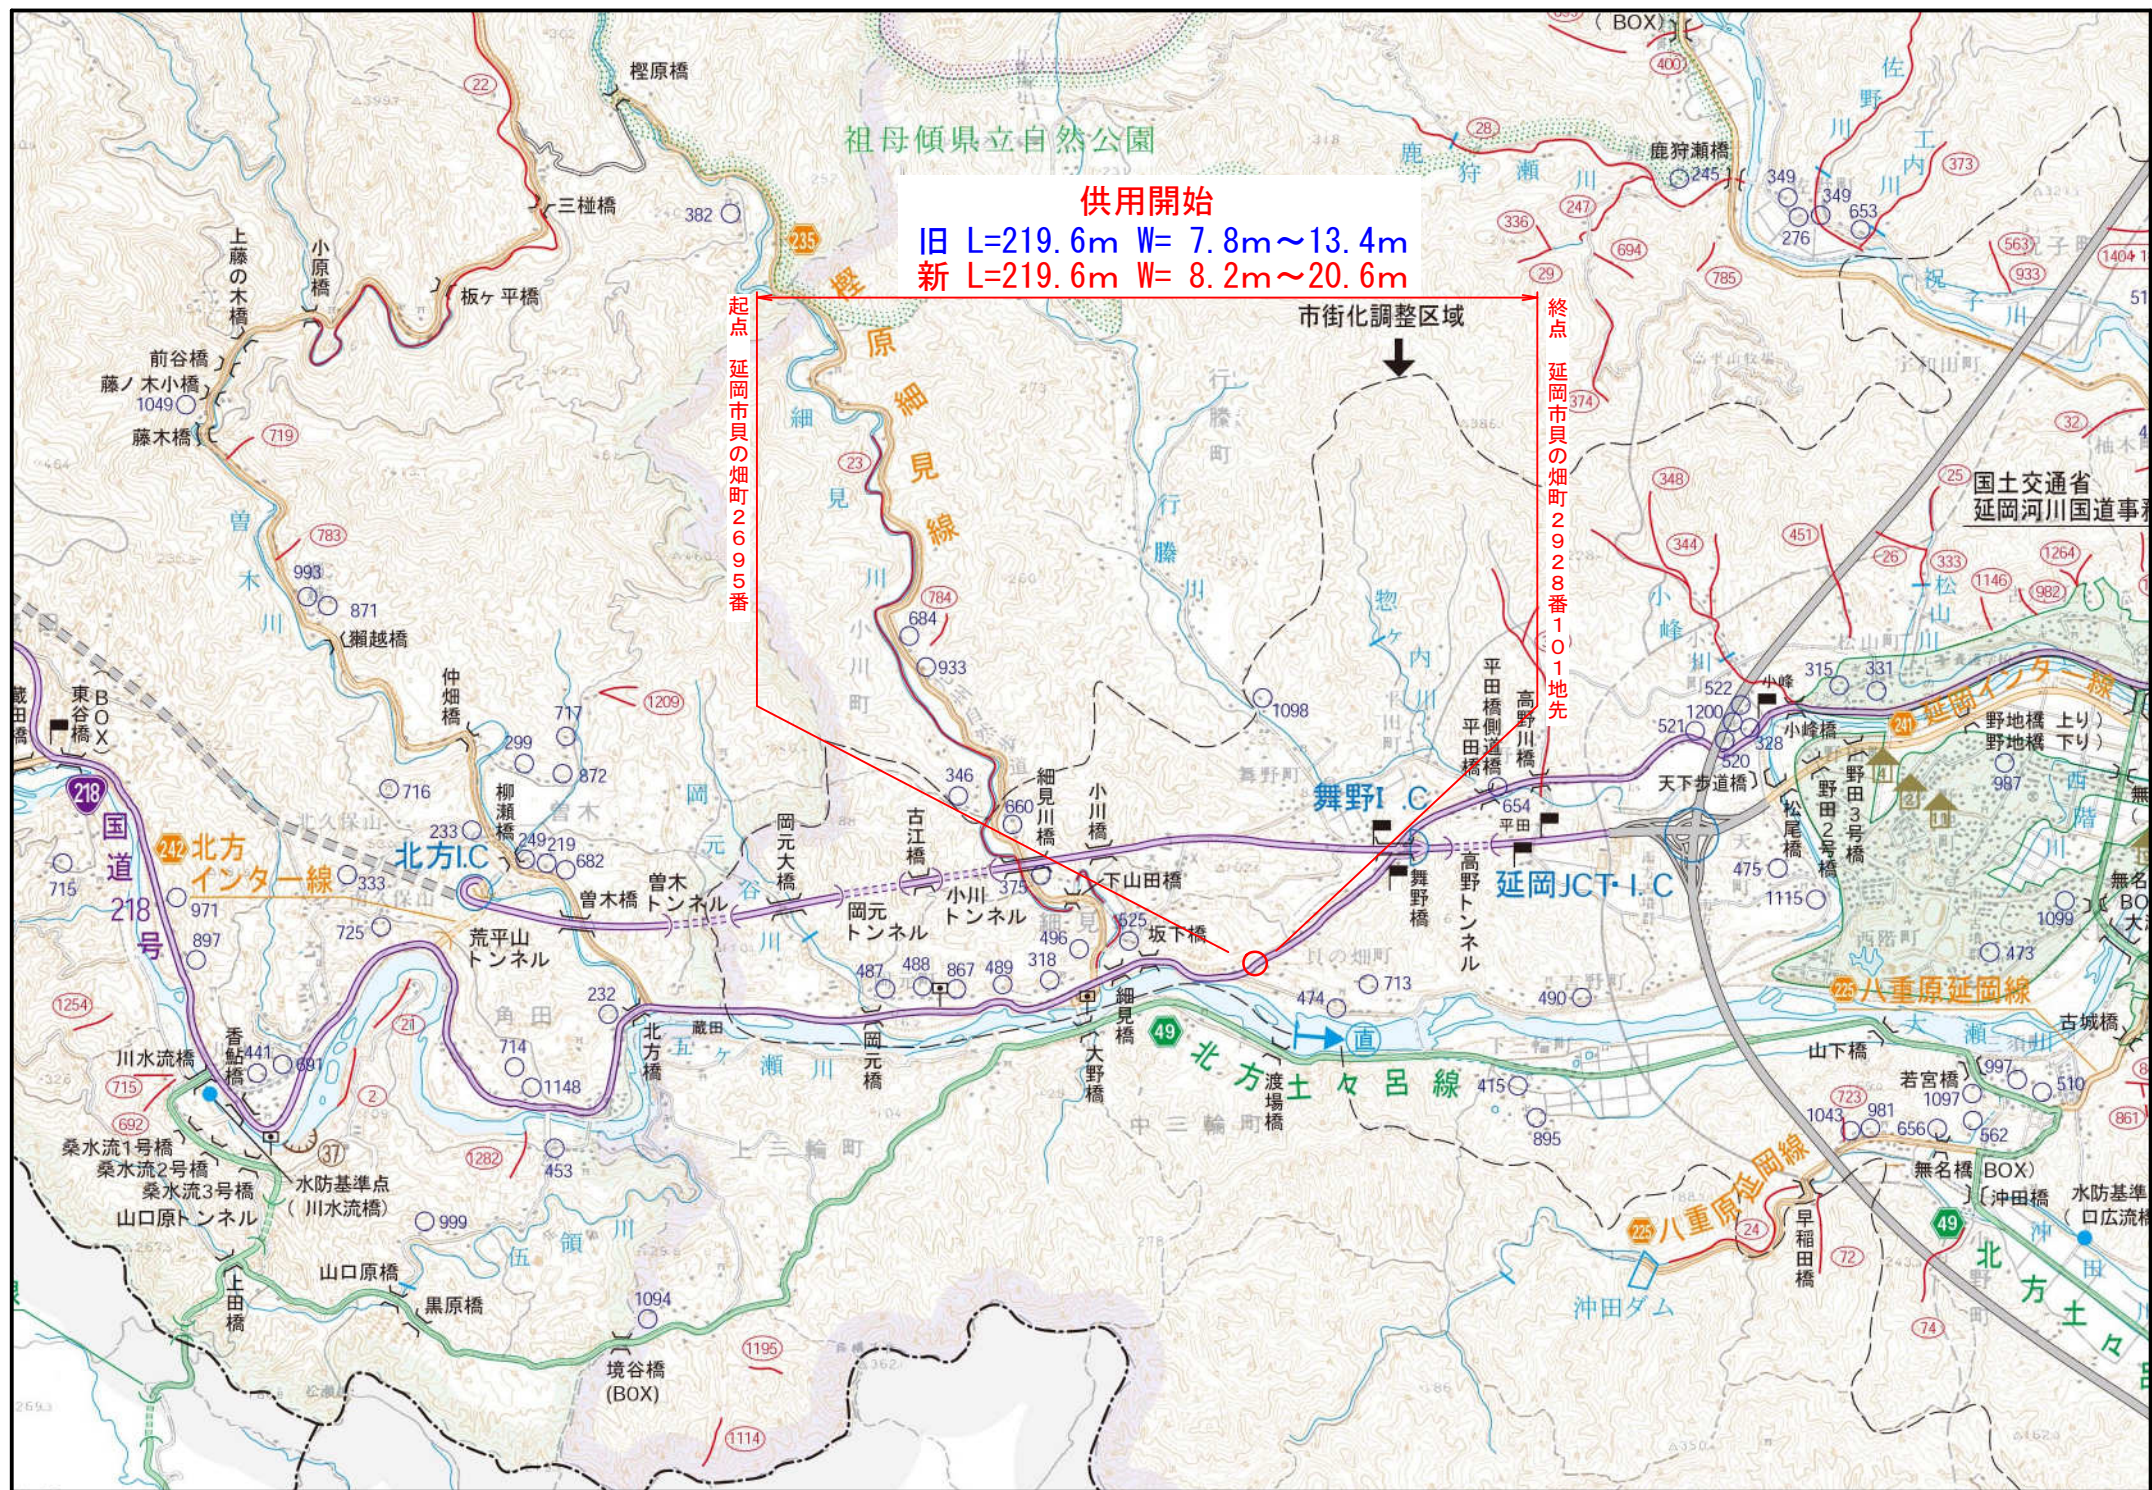

終点

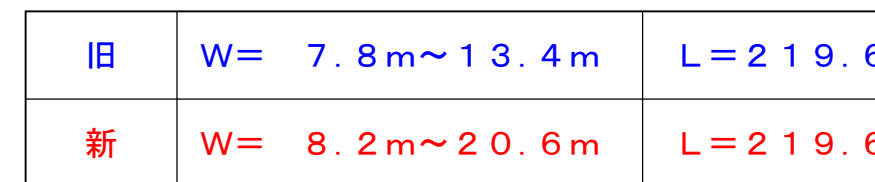

平面図 S=1:500

終点 延岡市貝の畑町2928番101地先

新最小 W= 8.2m

新最大 W=20.6m

旧最小 W= 7.8m

W=13.4m

旧	W= 7.8m~13.4m	L=219.6m
新	W= 8.2m~20.6m	L=219.6m

台帳番号 201~203

工事名	国道218号 貝の畑工区		
図面名	平面図		
作成年月日	令和 2年 8月		
縮尺	図示	図面番号	
会社名	株式会社 旭総合コンサルタント		
事業者名	宮崎県 延岡土木事務所		