位置図

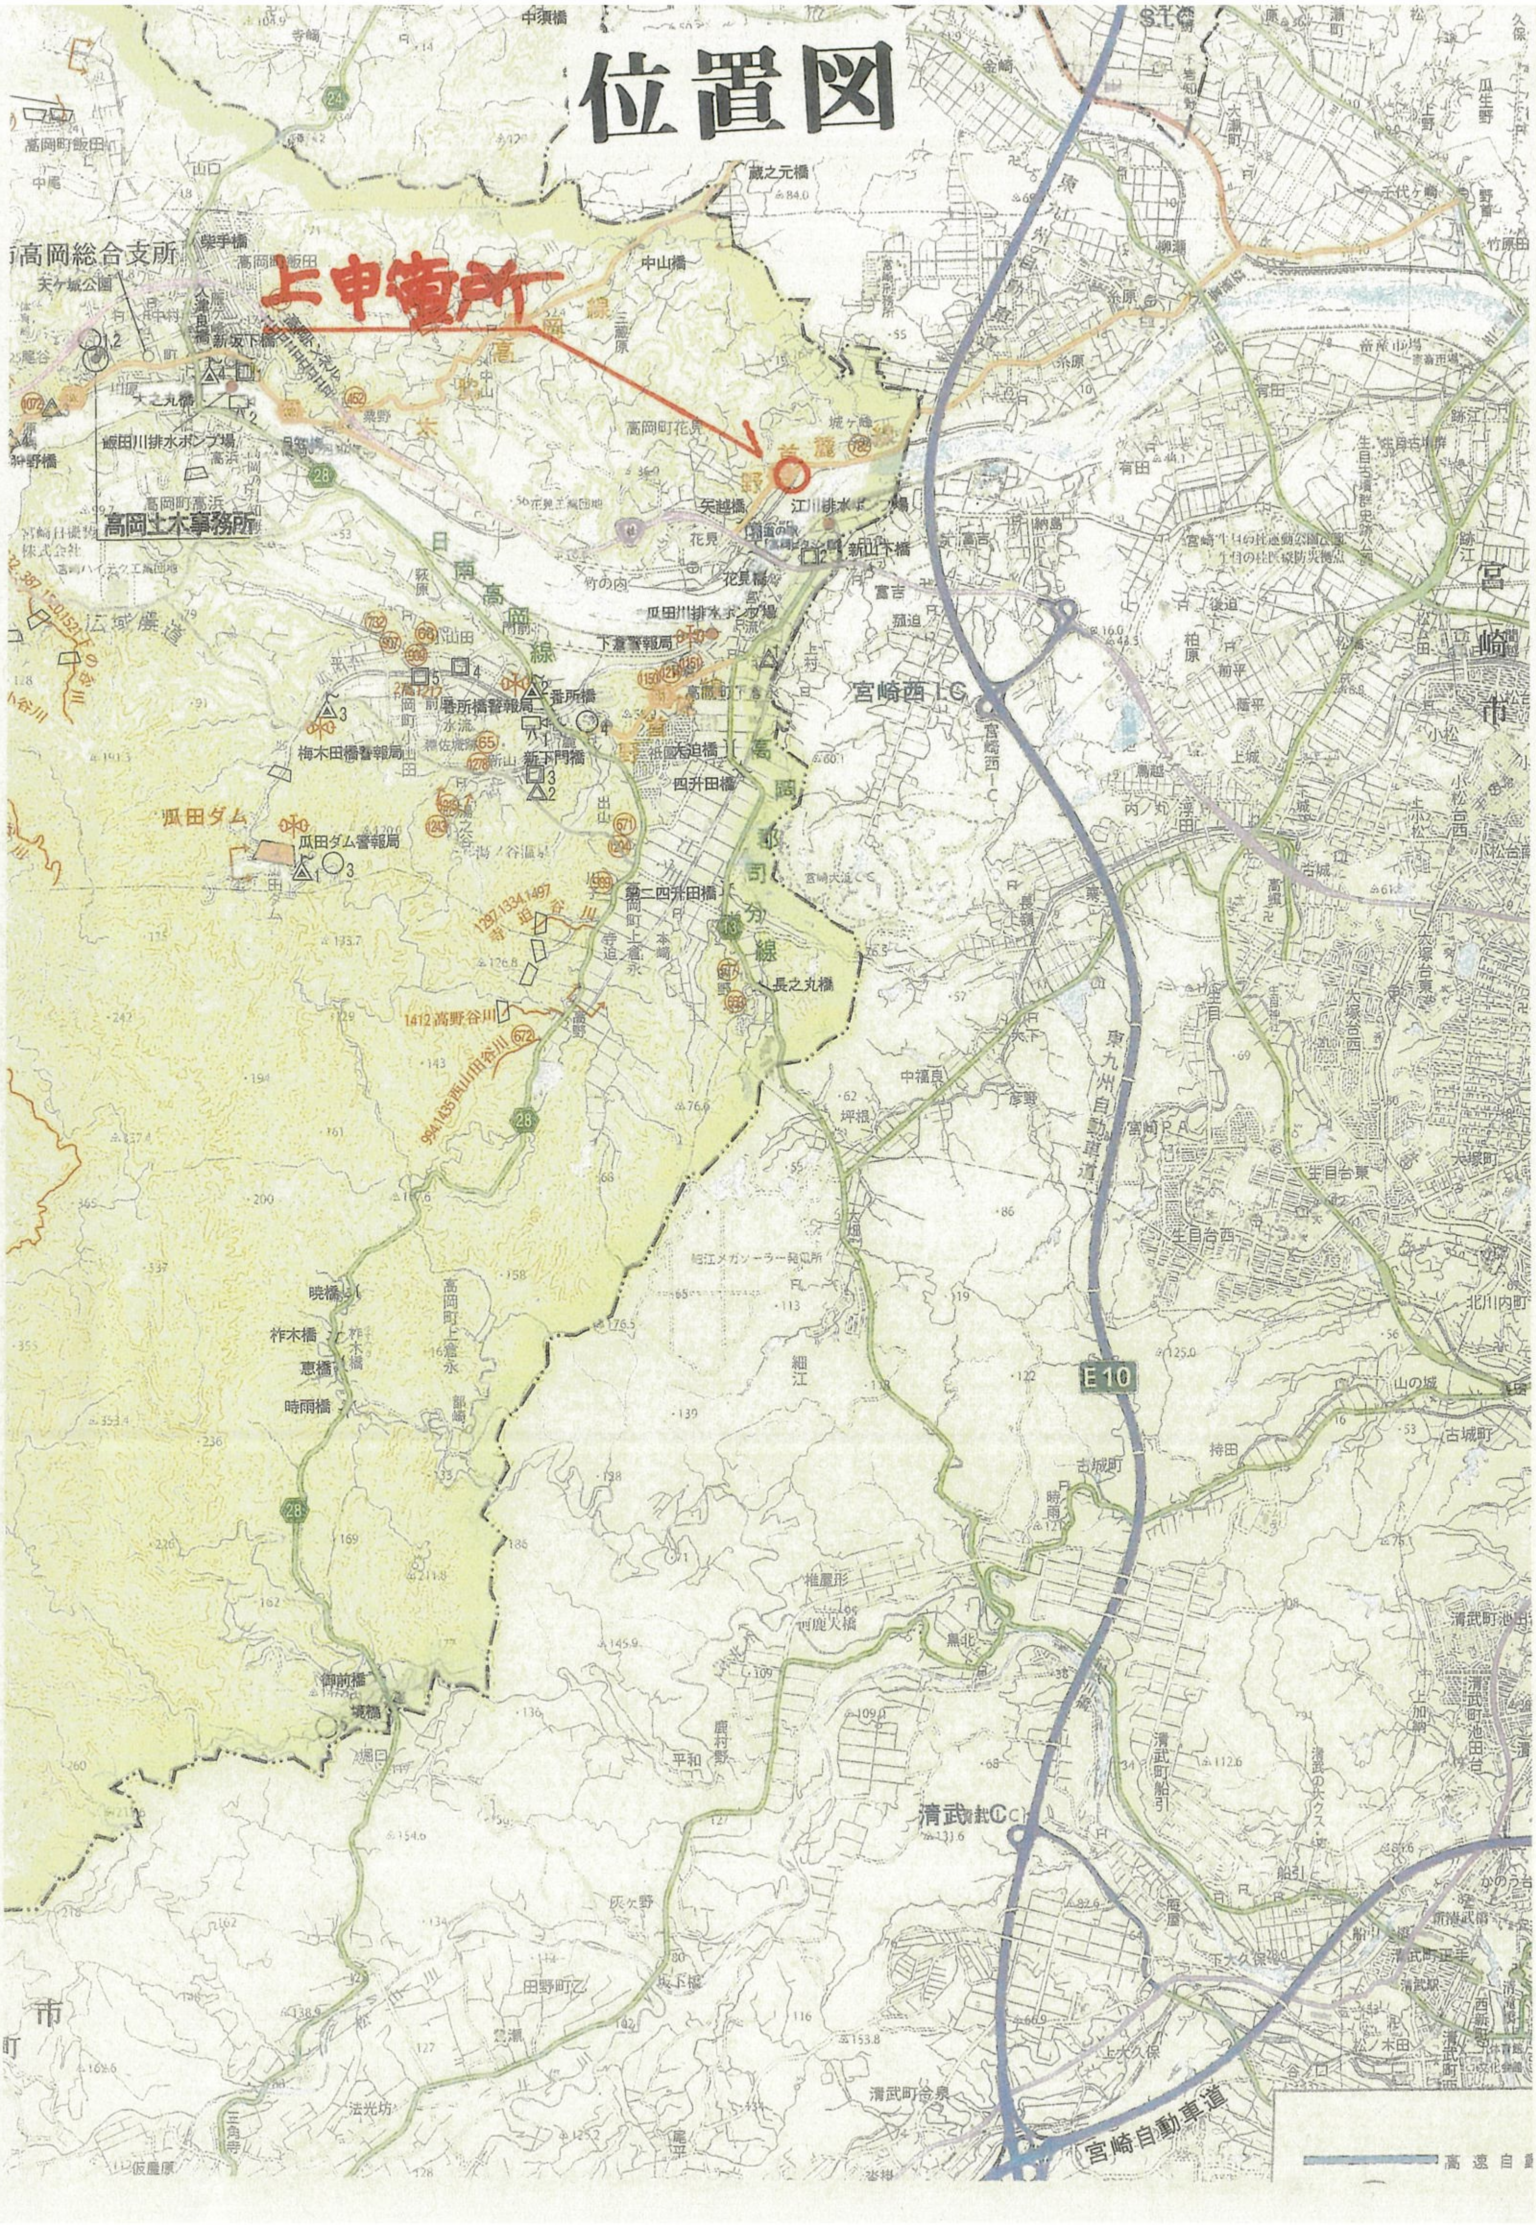
上申箇所
高岡総合支所
天ケ城公園
高岡土木事務所
高岡町花見
江川排水ポンプ場
瓜田川排水ポンプ場
去川排水ポンプ場
日南高岡線
宮崎高岡線
高岡郡司分線
広域農道
瓜田ダム
瓜田ダム警報局
梅木田橋警報局
下倉警報局
長之丸橋
宮崎西IC
清武IC
東九州自動車道
宮崎自動車道
E10
宮崎市
清武町
高速自

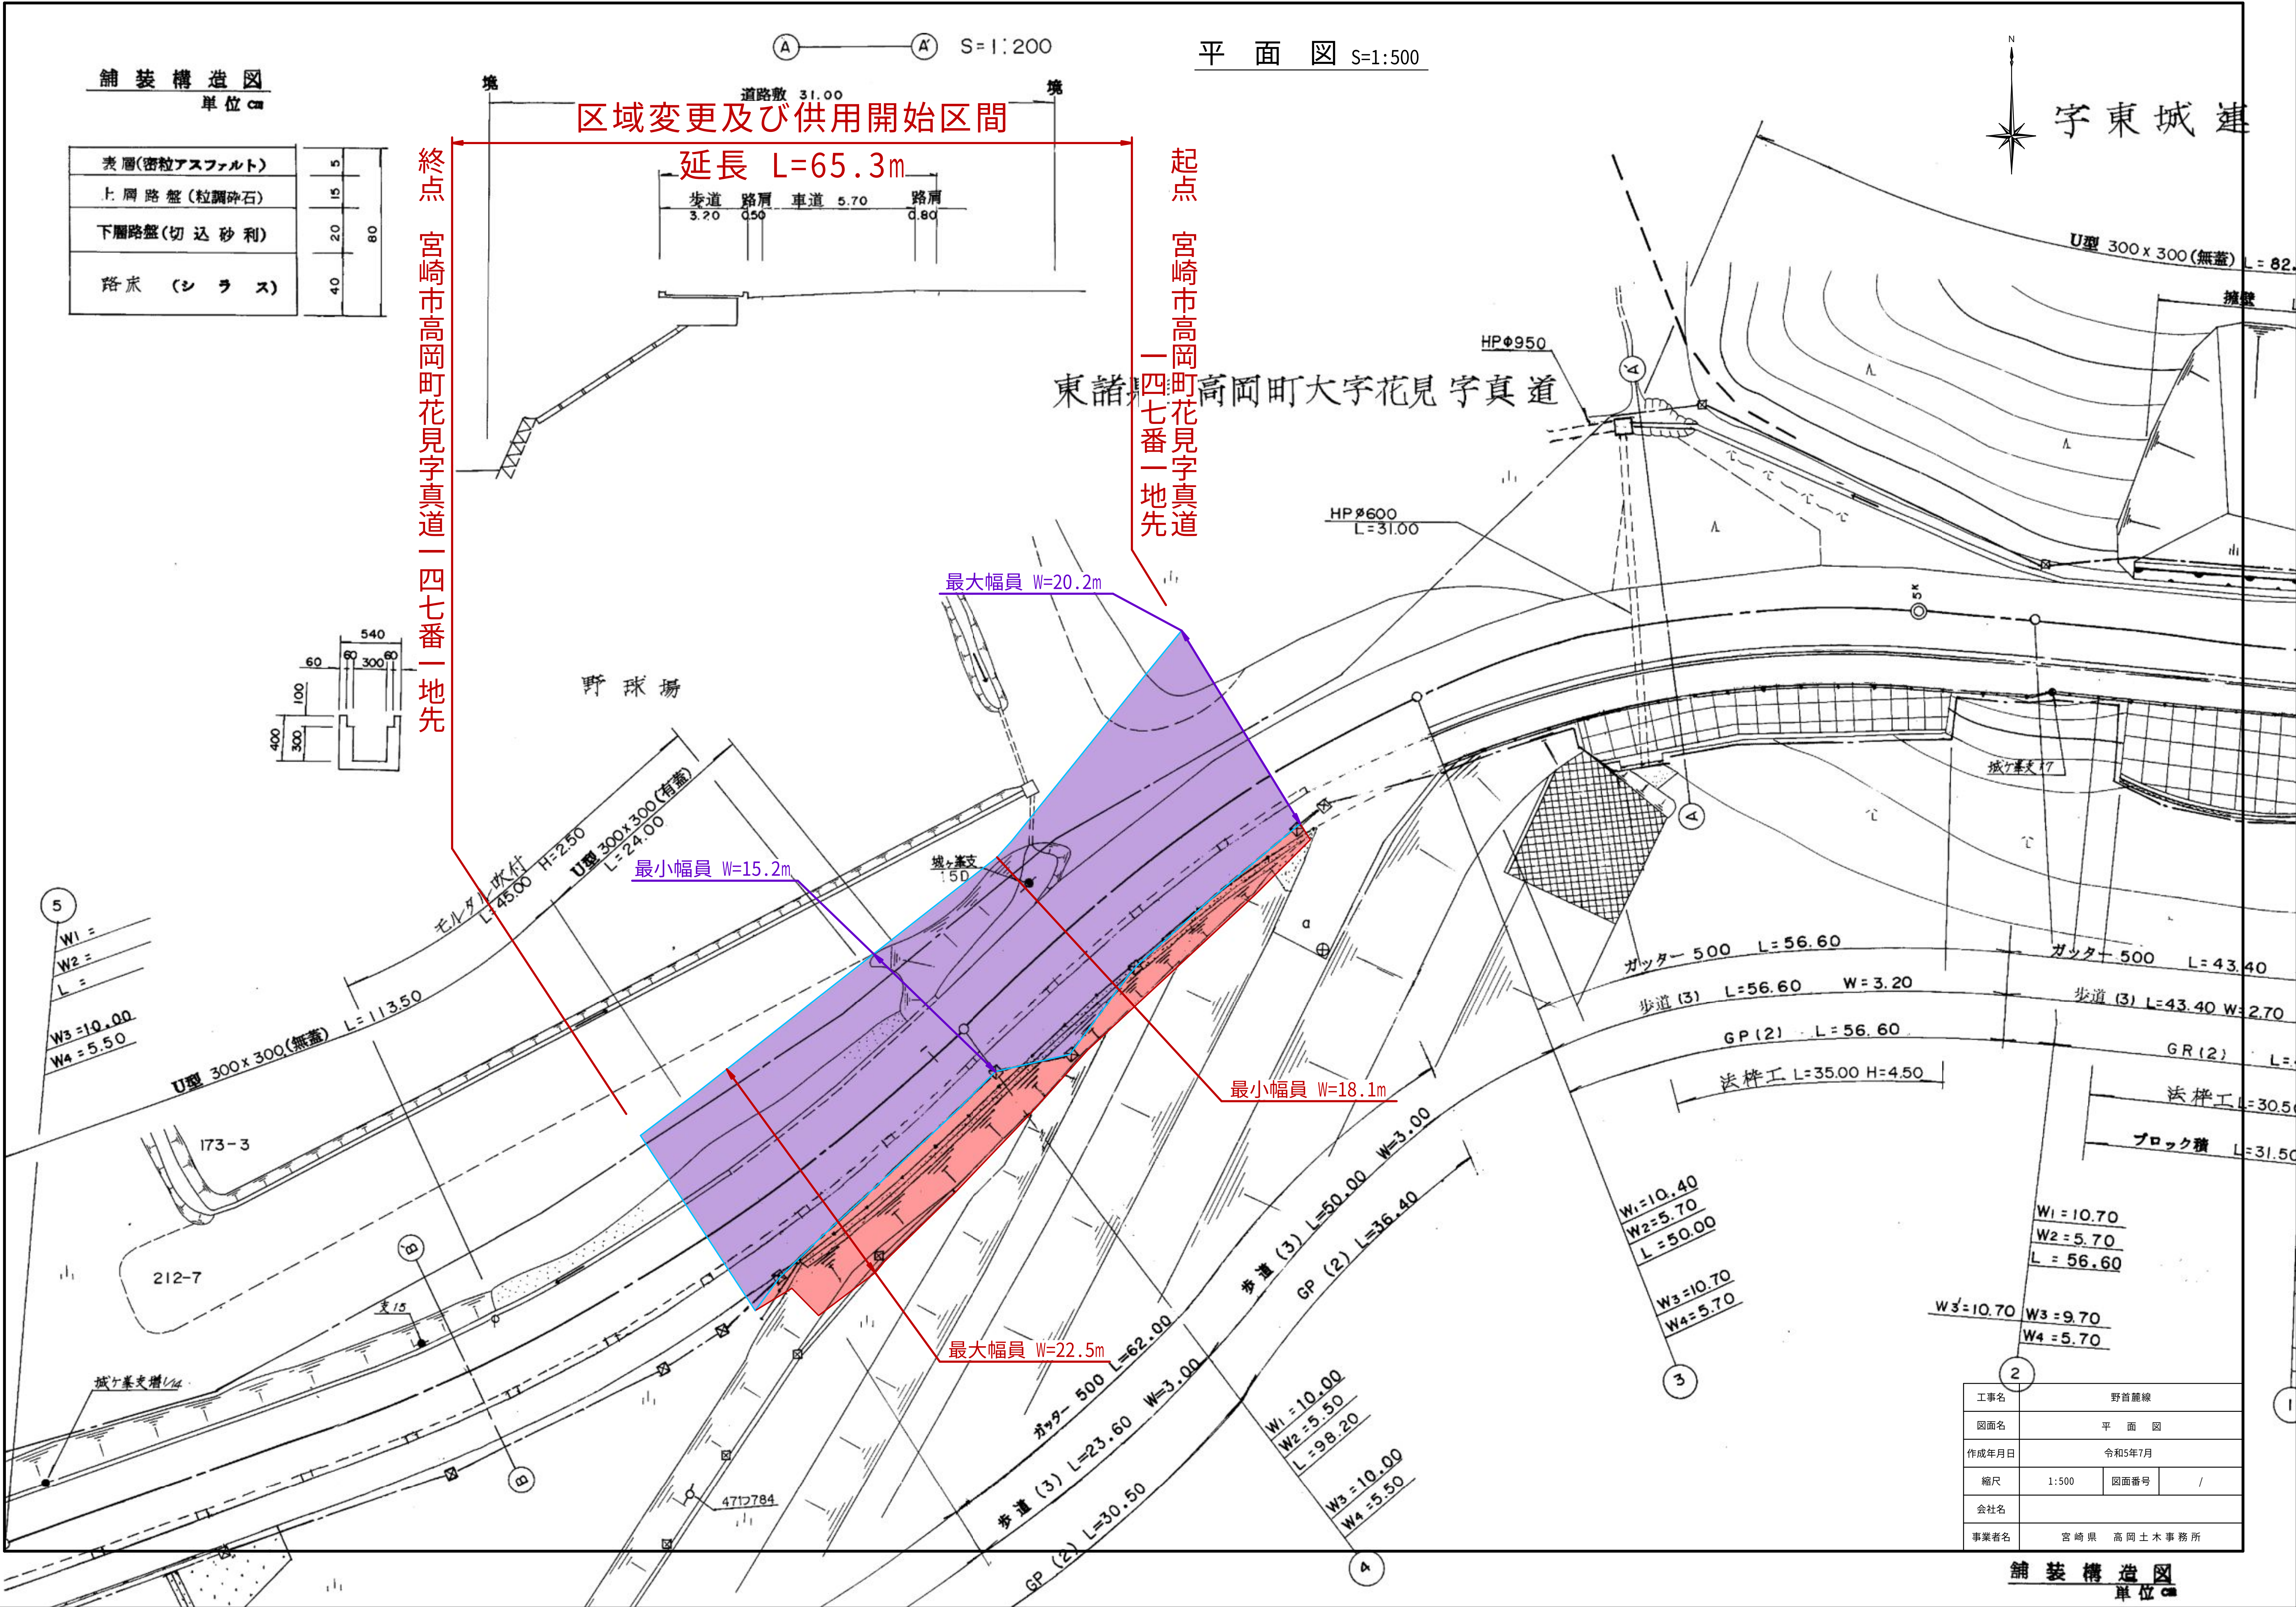

平　面　図　S=1:500
Ⓐ — Ⓐ′ S=1:200
道路敷 31.00
境
境
歩道 3.20
路肩 0.50
車道 5.70
路肩 0.80
字東城運
東諸県郡高岡町大字花見字真道
U型 300x300(無蓋) L=82.
擁壁
HPΦ950
HPΦ600 L=31.00
野球場
540
60
60
300
60
100
300
400
モルタル吹付 L=45.00 H=2.50
U型 300x300(有蓋) L=24.00
U型 300x300(無蓋) L=113.50
W1 =
W2 =
L =
W3 =10.00
W4 =5.50
173-3
212-7
城ヶ峯支15D
支15
城ヶ峯支幹1/14
4712784
城ヶ峯支17
5K
ガッター 500 L=56.60
歩道 (3) L=56.60 W=3.20
GP(2) L=56.60
法枠工 L=35.00 H=4.50
ガッター 500 L=43.40
歩道 (3) L=43.40 W=2.70
GR(2)
法枠工 L=30.50
ブロック積 L=31.50
歩道 (3) L=50.00 W=3.00
GP (2) L=36.40
ガッター 500 L=62.00
W=3.00
ガッター 500 L=23.60
歩道 (3) L=30.50
GP (2)
W1=10.40
W2=5.70
L =50.00
W3=10.70
W4=5.70
W1 =10.70
W2 =5.70
L = 56.60
W3′=10.70
W3 =9.70
W4 =5.70
W1 =10.00
W2 =5.50
L =98.20
W3 =10.00
W4 =5.50
a
①
②
③
④
⑤
Ⓐ
Ⓐ′
Ⓑ
Ⓑ′
N

区域変更及び供用開始区間

延長 L=65.3m

起点　宮崎市高岡町花見字真道一四七番一地先

終点　宮崎市高岡町花見字真道一四七番一地先

最大幅員 W=20.2m

最小幅員 W=15.2m

最小幅員 W=18.1m

最大幅員 W=22.5m

舗装構造図

単位cm

表層(密粒アスファルト)	5	80
上層路盤(粒調砕石)	15	
下層路盤(切込砂利)	20	
路床　(シラス)	40	

工事名	野首麓線		
図面名	平　面　図		
作成年月日	令和5年7月		
縮尺	1:500	図面番号	/
会社名			
事業者名	宮崎県　高岡土木事務所		

舗装構造図

単位cm