





平面図 S = 1 : 5 0 0

旧延長 $L = 142.3\text{m}$

えびの市大字杉水流字砂吐九一番三三地先

えびの市大字杉水流字諏訪前一〇三番一地先

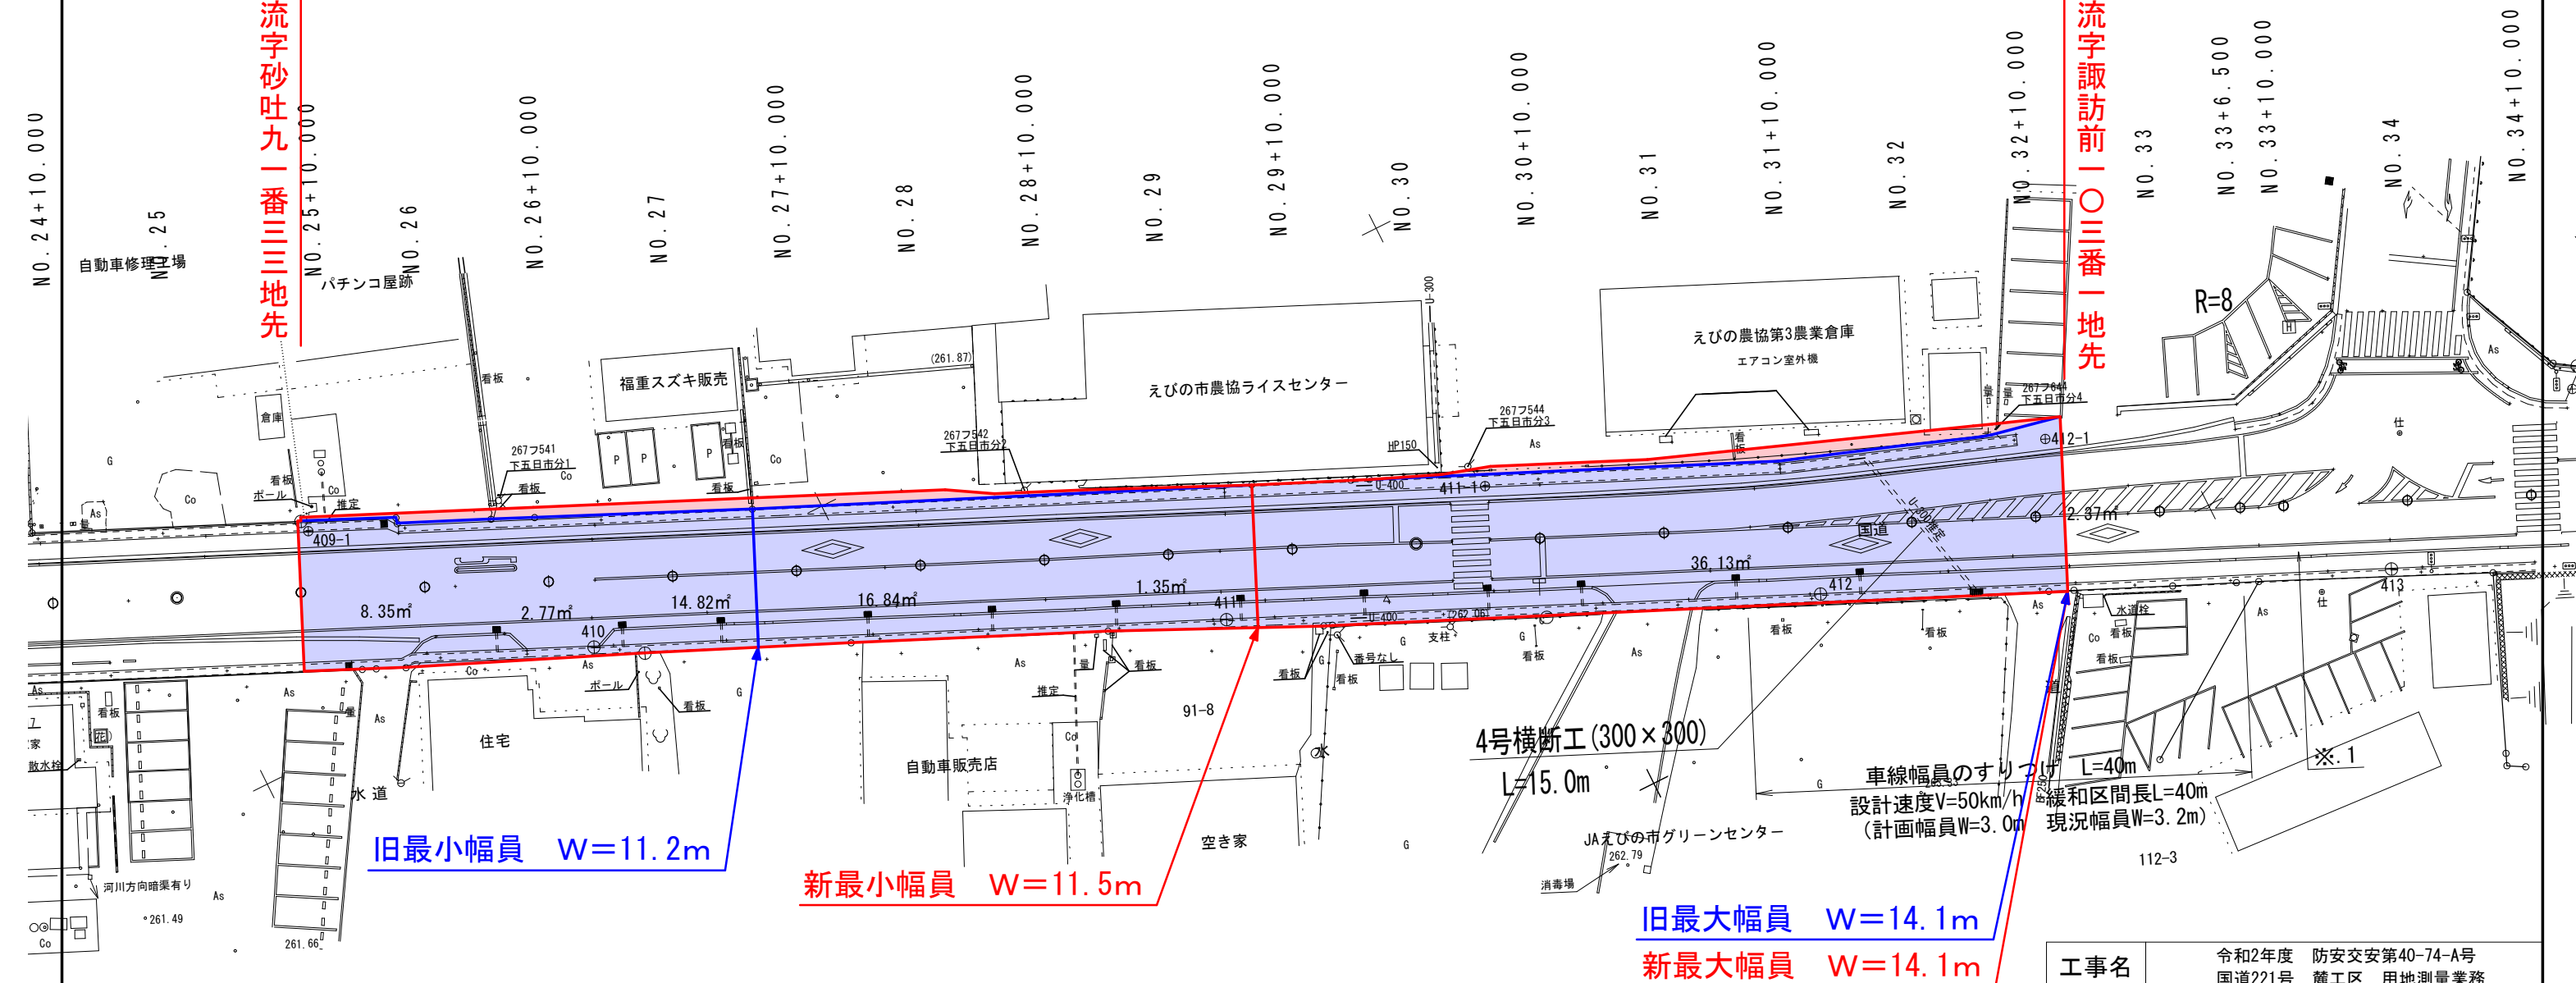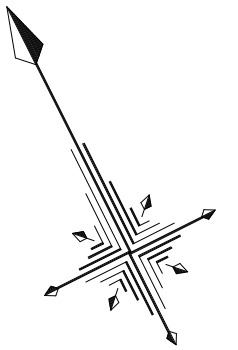

工事名	令和2年度 国道221号			防交安第40-74-A号 麓工区 用地測量業務		
図面名	平 面 図					
年月日	令和 3年 2月 15日					
尺度	1 : 500		図面番号		4/7	
会社名	近代技建株式会社					
事務所名	宮崎県小林土木事務所					