位置図

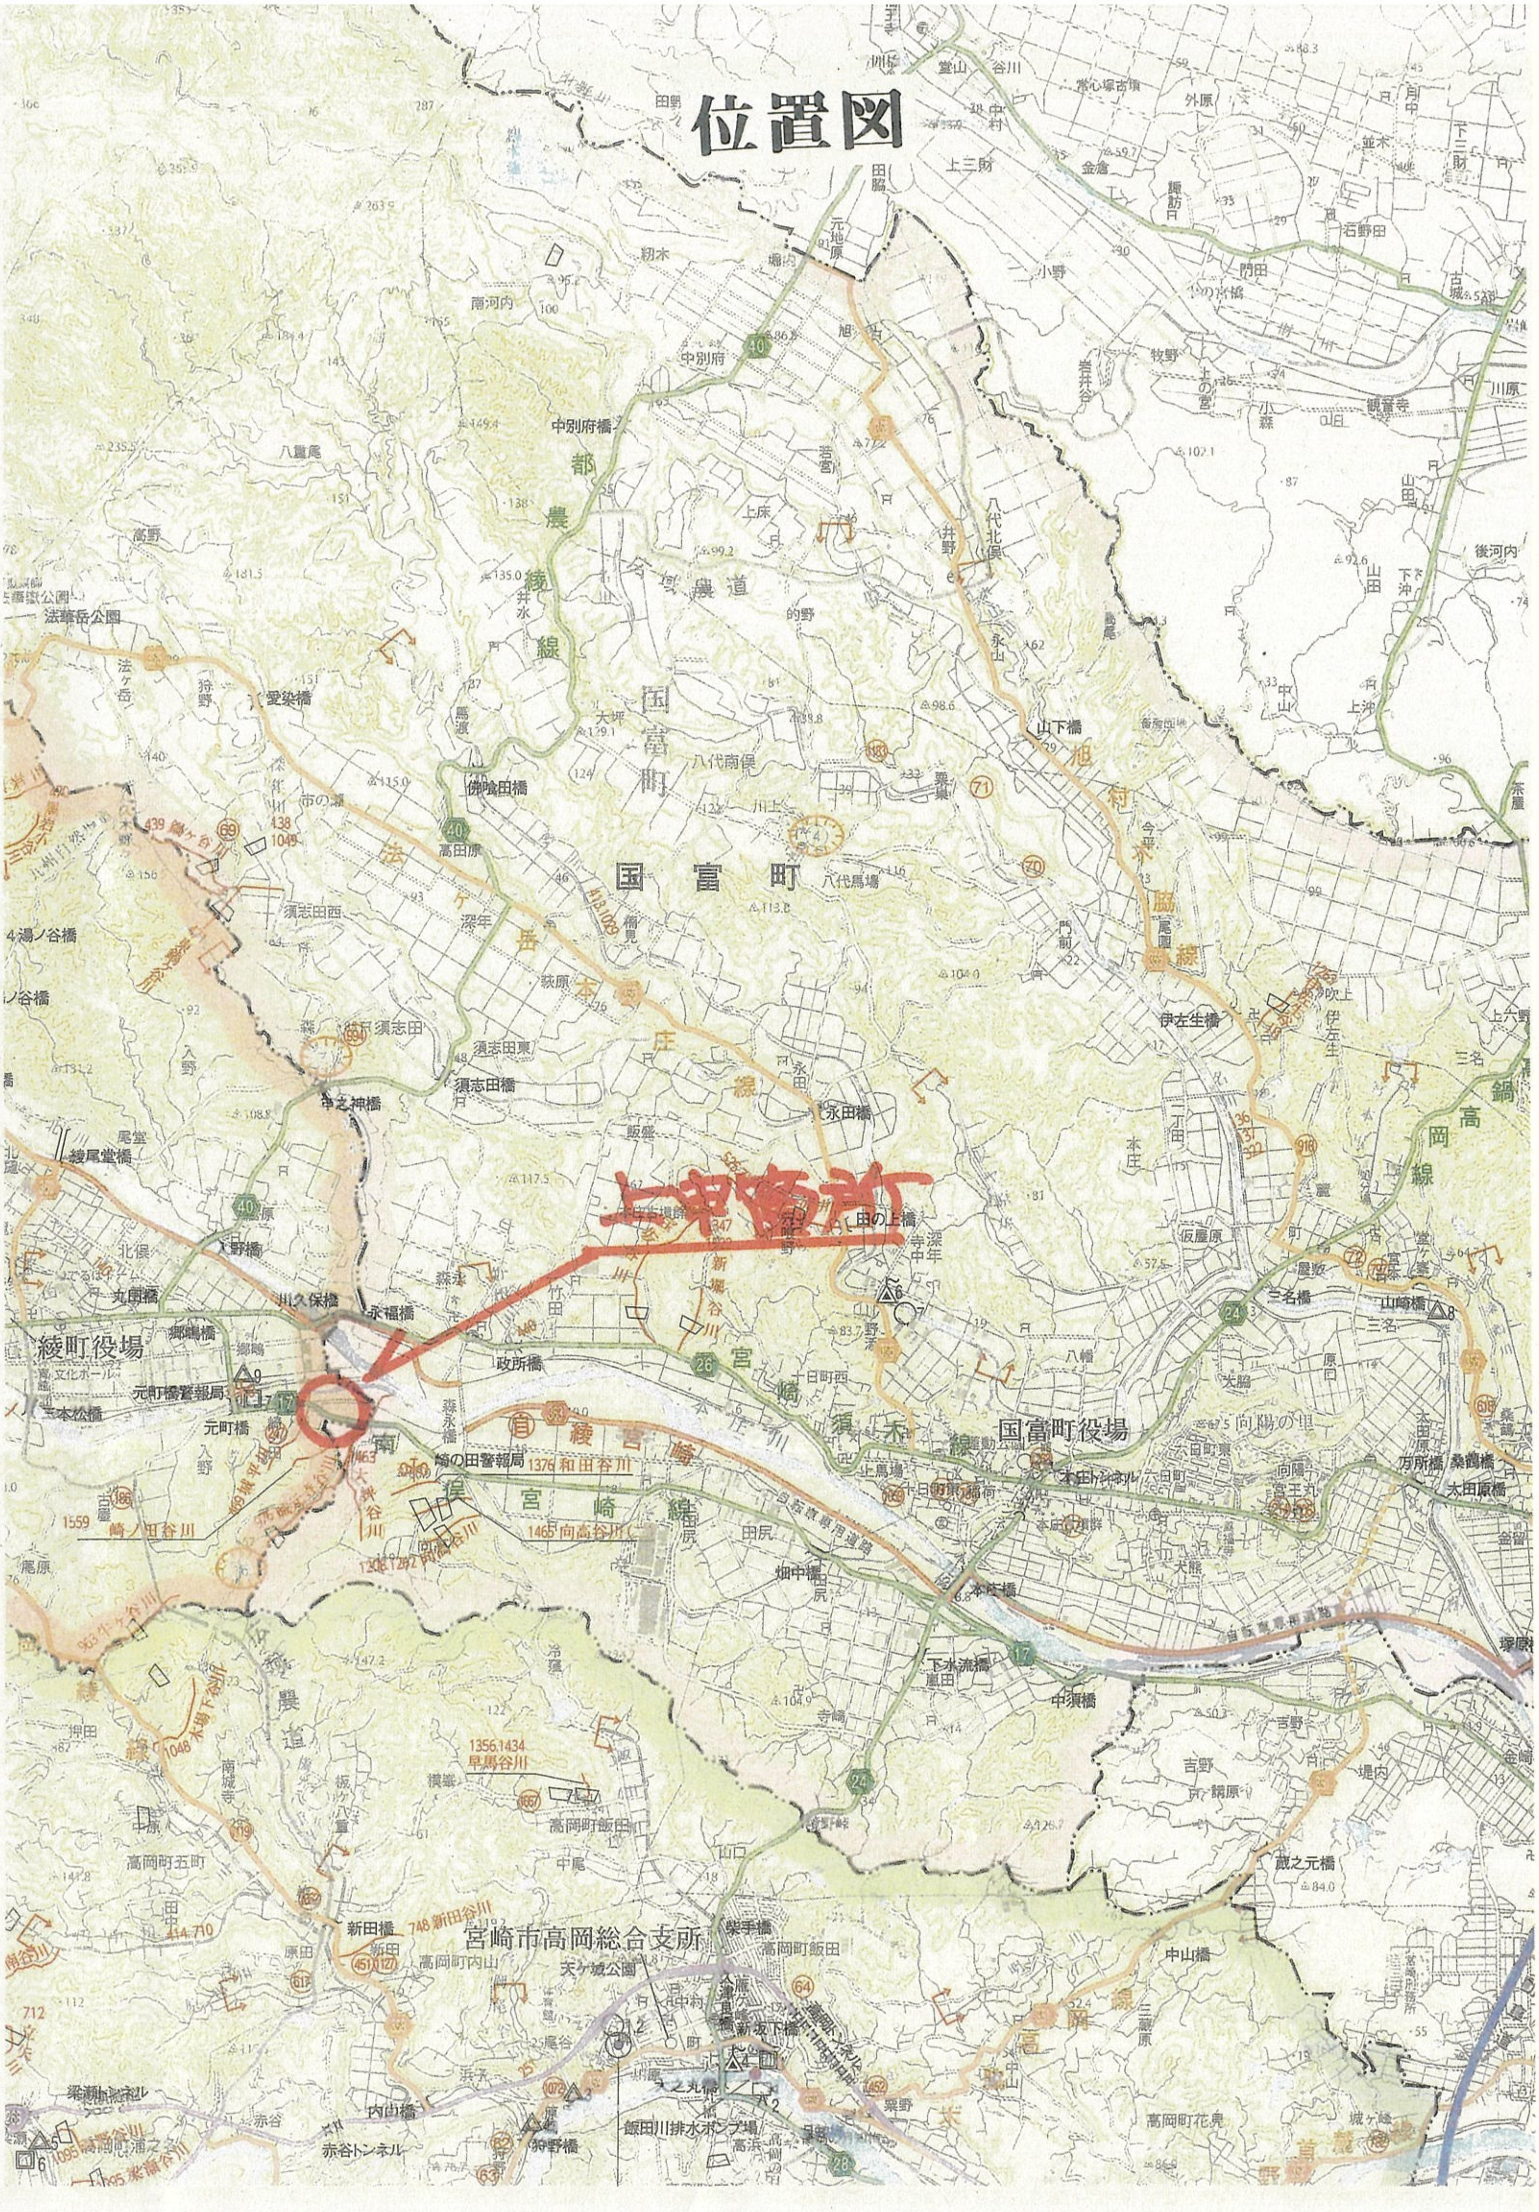
国富町
綾町役場
国富町役場
宮崎市高岡総合支所
都農綾線
法ヶ岳本庄線
宮崎須木線
綾宮崎線
宮崎線
旭村本脇線
高岡線
鍋高岡線
本庄川
法ヶ岳公園
元町橋
田の上橋
永田橋
天ケ城公園
飯田川排水ポンプ場
赤谷トンネル

平 面 図 縮尺＝1：500

供用開始区間　延長　L=436.8m

起点　東諸県郡綾町大字南俣字寺地
五七二五番三地先

終点　東諸県郡綾町大字入野字前田
二八七四番六九地先

標準横断図
(NO.0～NO.15、NO.54～NO.69)

道路規格：第3種第3級
設計速度：V=50km/h

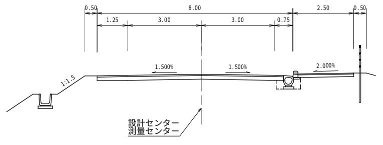
0.50
8.00
2.50
0.50
1.25
3.00
3.00
0.75
1.500%
1.500%
2.000%
1:1.5
設計センター
測量センター

標準横断図
(NO.15～NO.54)

道路規格：第3種第3級
設計速度：V=50km/h

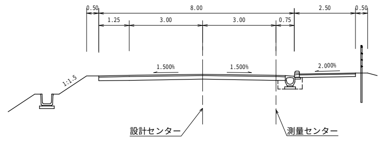
0.50
8.00
2.50
0.50
1.25
3.00
3.00
0.75
1.500%
1.500%
2.000%
1:1.5
設計センター
測量センター

標準横断図
(交差点部)

道路規格：第3種第3級
設計速度：V=50km/h

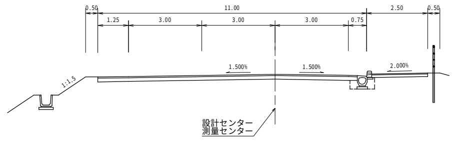
0.50
11.00
2.50
0.50
1.25
3.00
3.00
3.00
0.75
1.500%
1.500%
2.000%
1:1.5
設計センター
測量センター

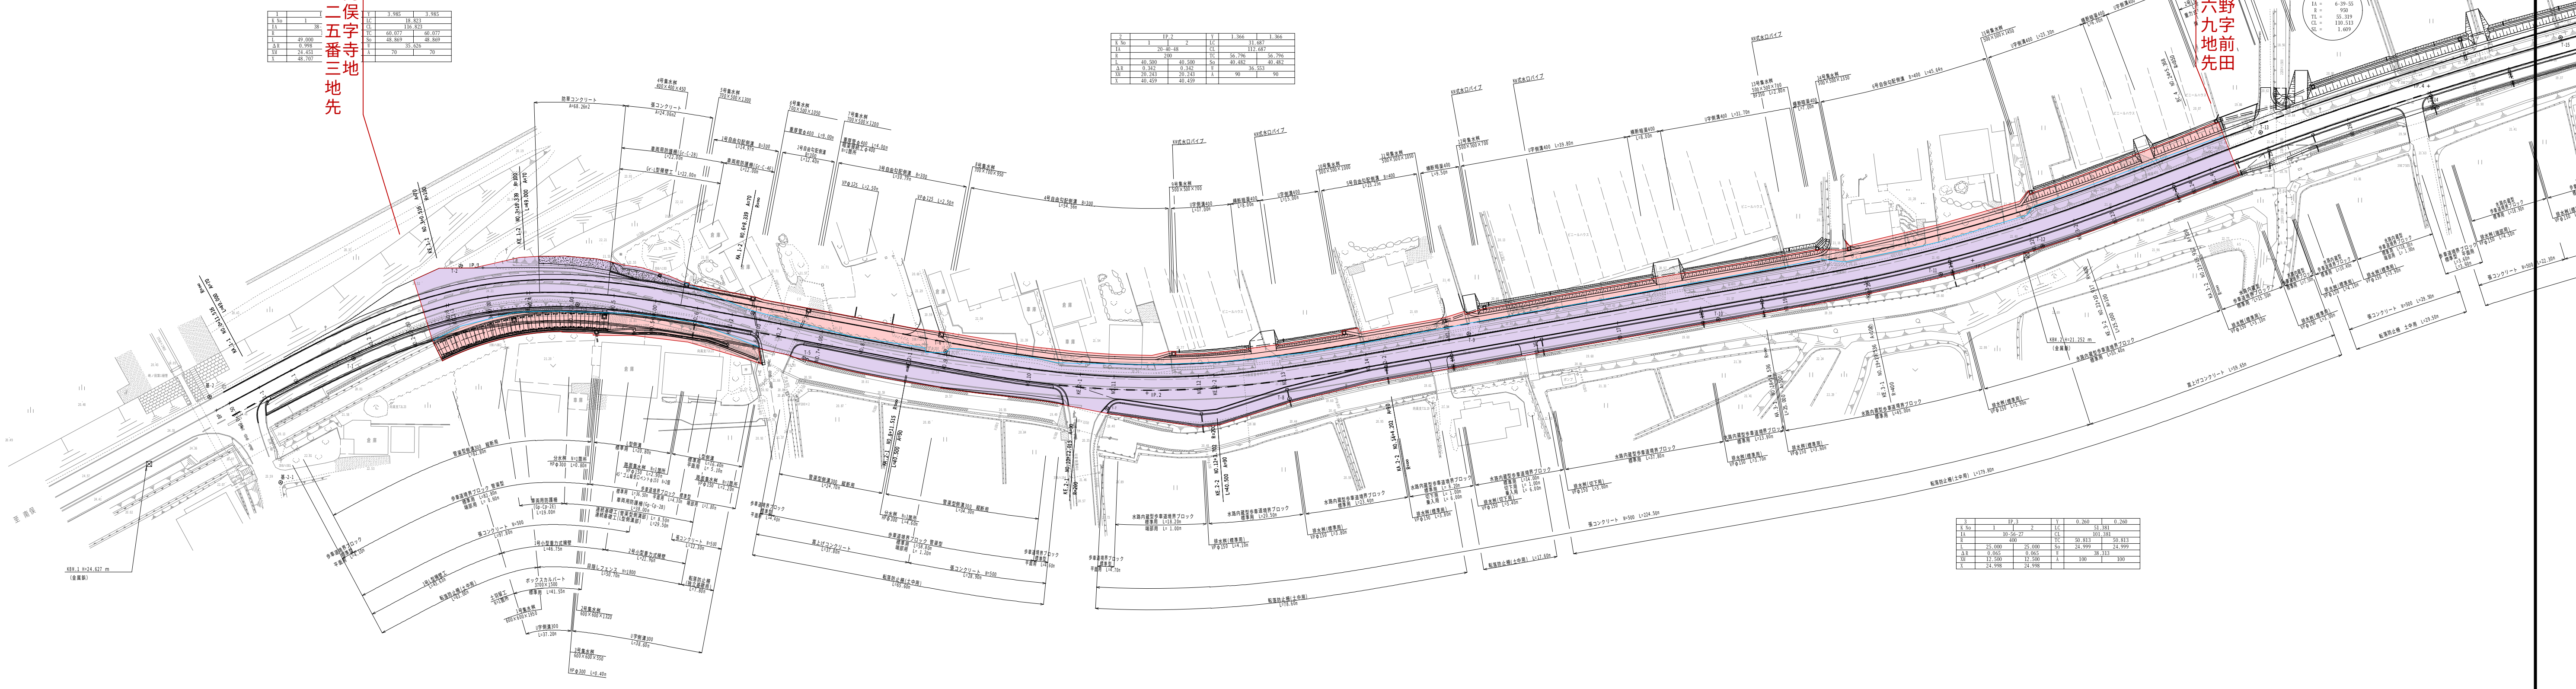
KM式水口パイプ
13号集水桝
14号集水桝 500×500×1350
17号集水桝 500×500×700
6号自由勾配側溝 B=400 L=45.64m
横断暗渠400 L=6.80m
BC.4 NO.24+5.368 R=950
ビニールハウス
T-13
転落防止柵(土中用) L=179.80m

1	I[illegible]		Y	3.985	3.985
K No	1	[illegible]	LC	18.823	
IA	38-[illegible]		CL	116.823	
R	[illegible]		TC	60.077	60.077
L	49.000	[illegible]	So	48.869	48.869
ΔR	0.998	[illegible]	W	35.626	
XM	24.451	[illegible]	A	70	70
X	48.707	[illegible]			

2	IP.2		Y	1.366	1.366
K No	1	2	LC	31.687	
IA	20-40-48		CL	112.687	
R	200		TC	56.796	56.796
L	40.500	40.500	So	40.482	40.482
ΔR	0.342	0.342	W	36.553	
XM	20.243	20.243	A	90	90
X	40.459	40.459			

3	IP.3		Y	0.260	0.260
K No	1	2	LC	51.381	
IA	10-56-27		CL	101.381	
R	400		TC	50.813	50.813
L	25.000	25.000	So	24.999	24.999
ΔR	0.065	0.065	W	38.313	
XM	12.500	12.500	A	100	100
X	24.998	24.998			

工事名	南俣宮崎線　向高工区　道路詳細設計業務		
図面名	平面図		
作成年月日	平成27年　11月　　日		
縮　尺	S=1:500	図面番号	1 ／ 65
会社名			
事業者名	宮崎県高岡土木事務所		