


供用開始区間

起点 西臼杵郡高千穂町大字河内字川添3486番1地先

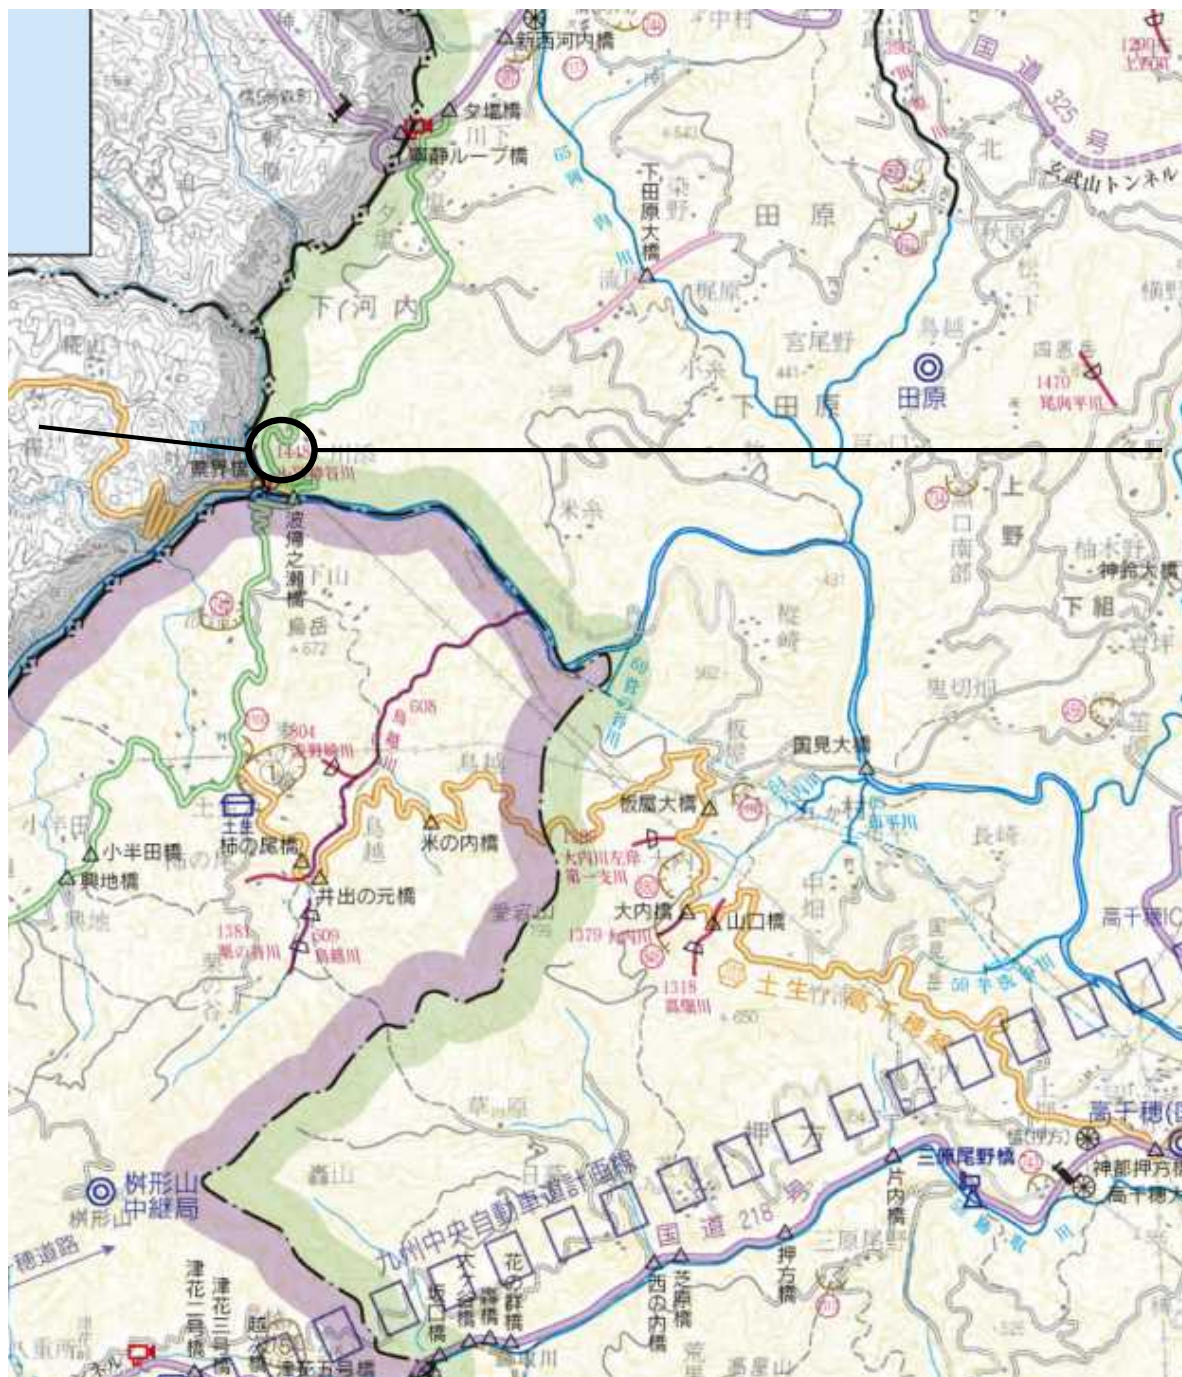

終点 西臼杵郡高千穂町大字河内字小岩神3372番地7地先

旧延長	L = 4 6 9 . 4 m	新延長	L = 4 6 0 . 0 m
旧最小幅員	W = 3 . 9 m	新最小幅員	W = 7 . 0 m
旧最大幅員	W = 1 0 . 0 m	新最小幅員	W = 4 6 . 0 m

西臼杵郡高千穂町大字河内

西臼杵郡高千穂町大字河内



新最大幅員 $w=46.0\text{ m}$

工事名			
図面名			
作成年月日			
縮尺	1:500	図面番号	/
会社名			
事業者名	宮崎県西臼杵支庁		