


供用開始


旧 L= 767.5m W= 6.0m~31.2m

新 L= 767.5m W= 9.6m~34.5m

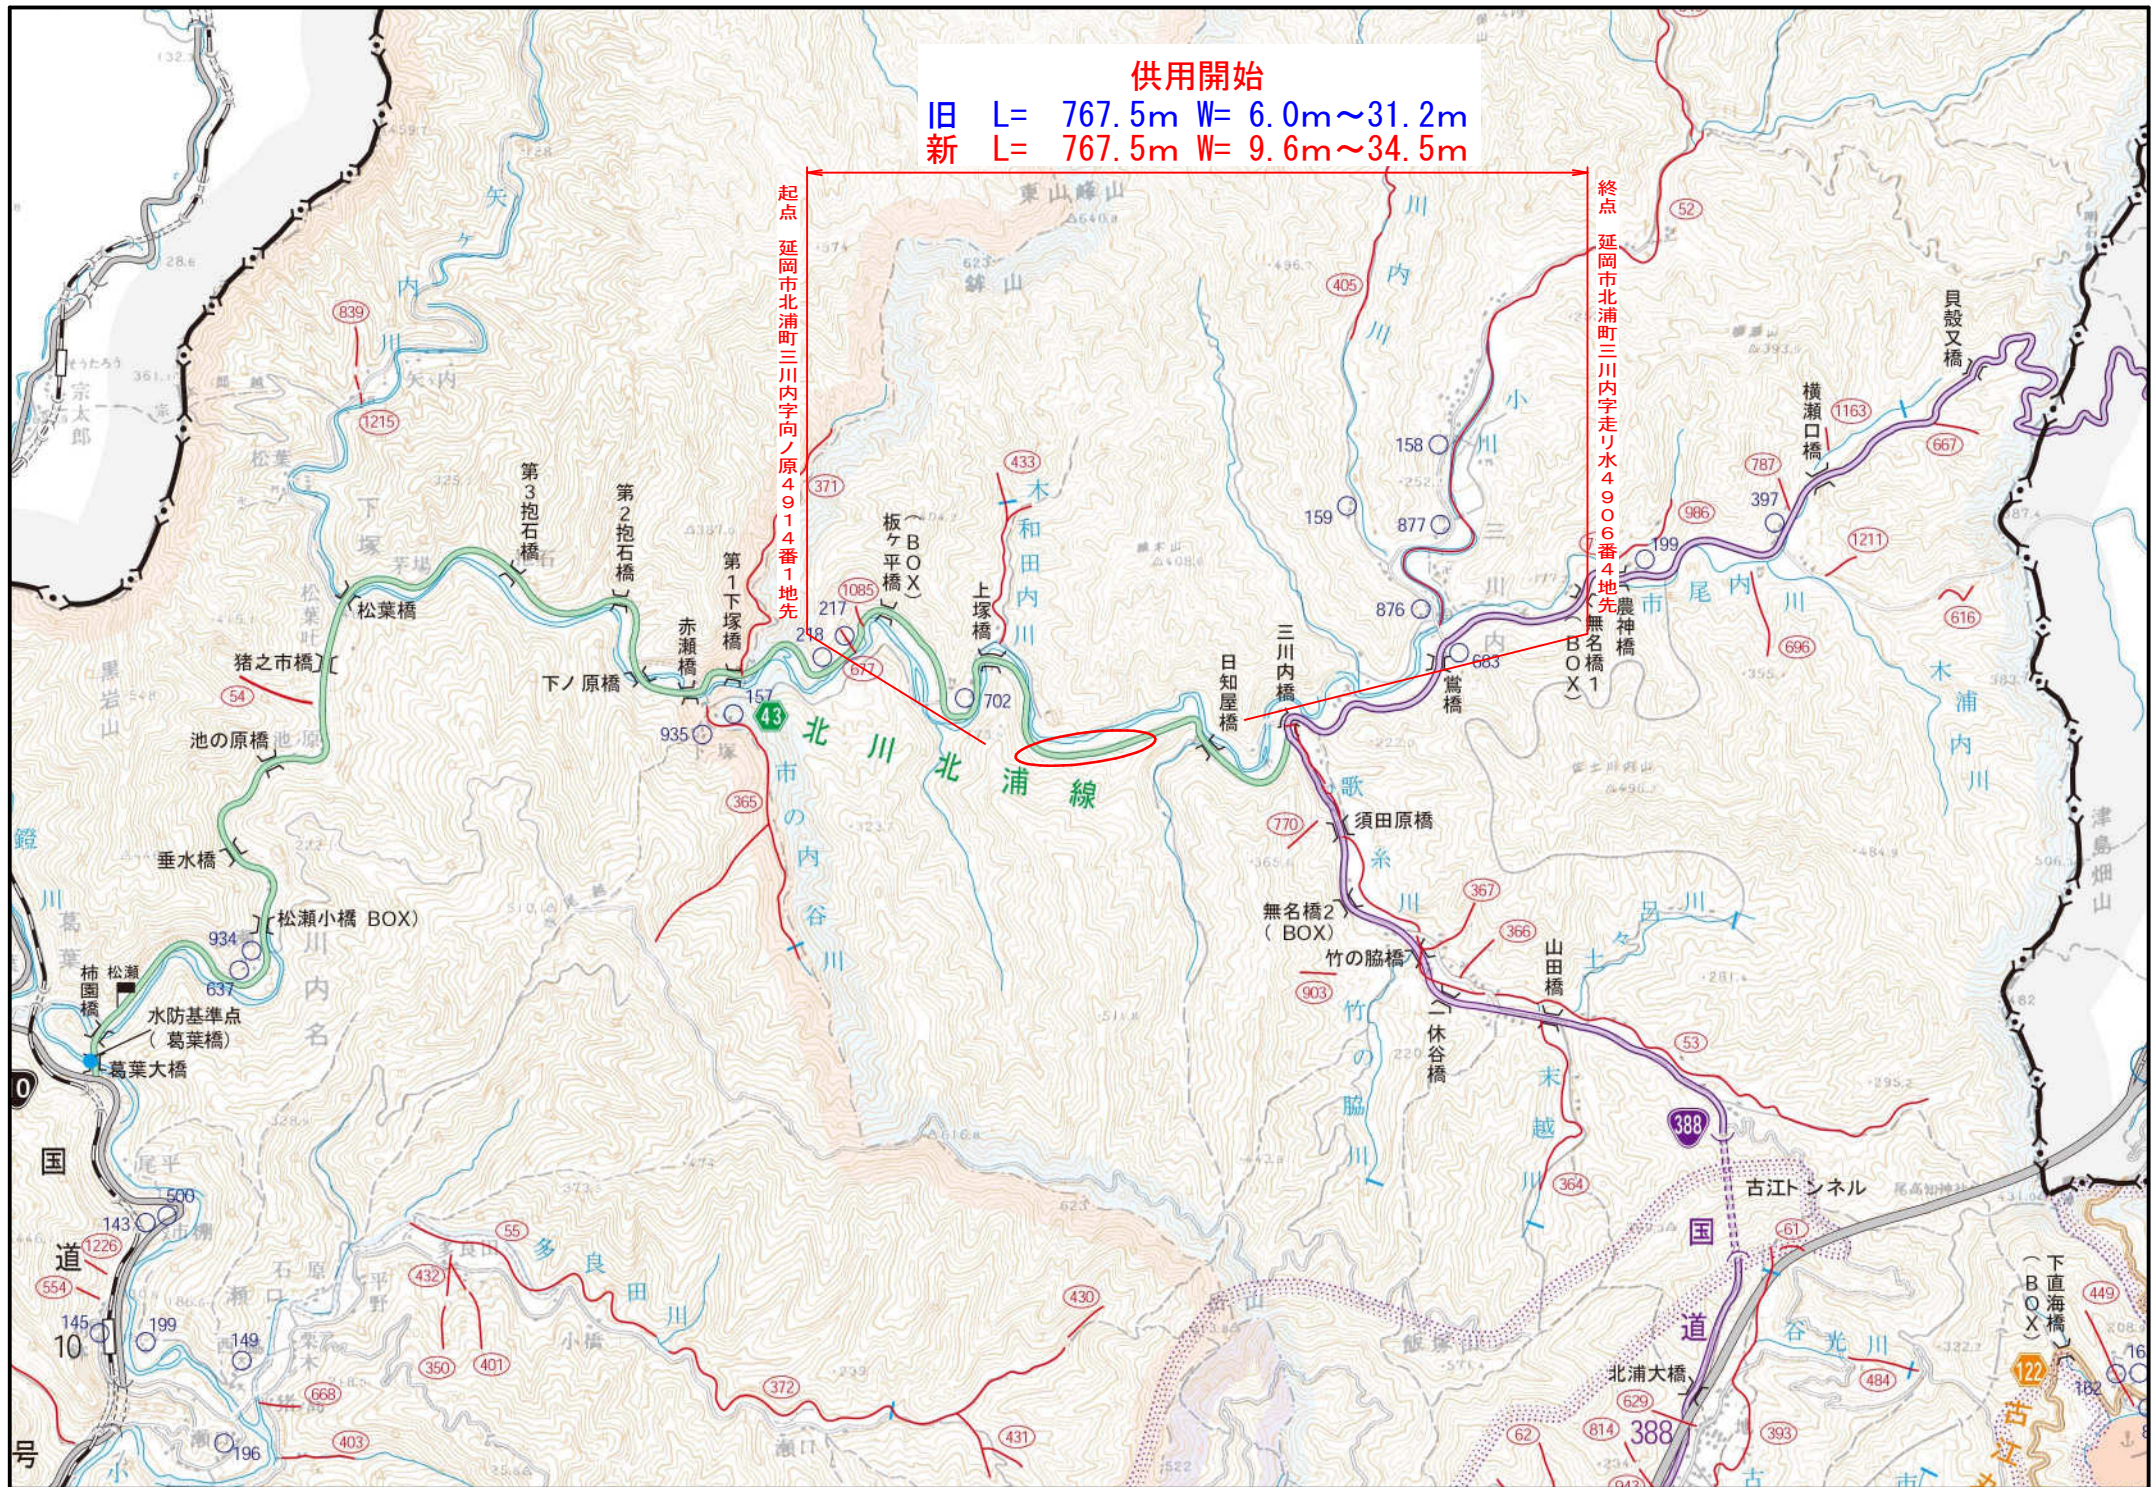

計 画 平 面 図
主要地方道 北川北浦線 三川内工区

S=1:500

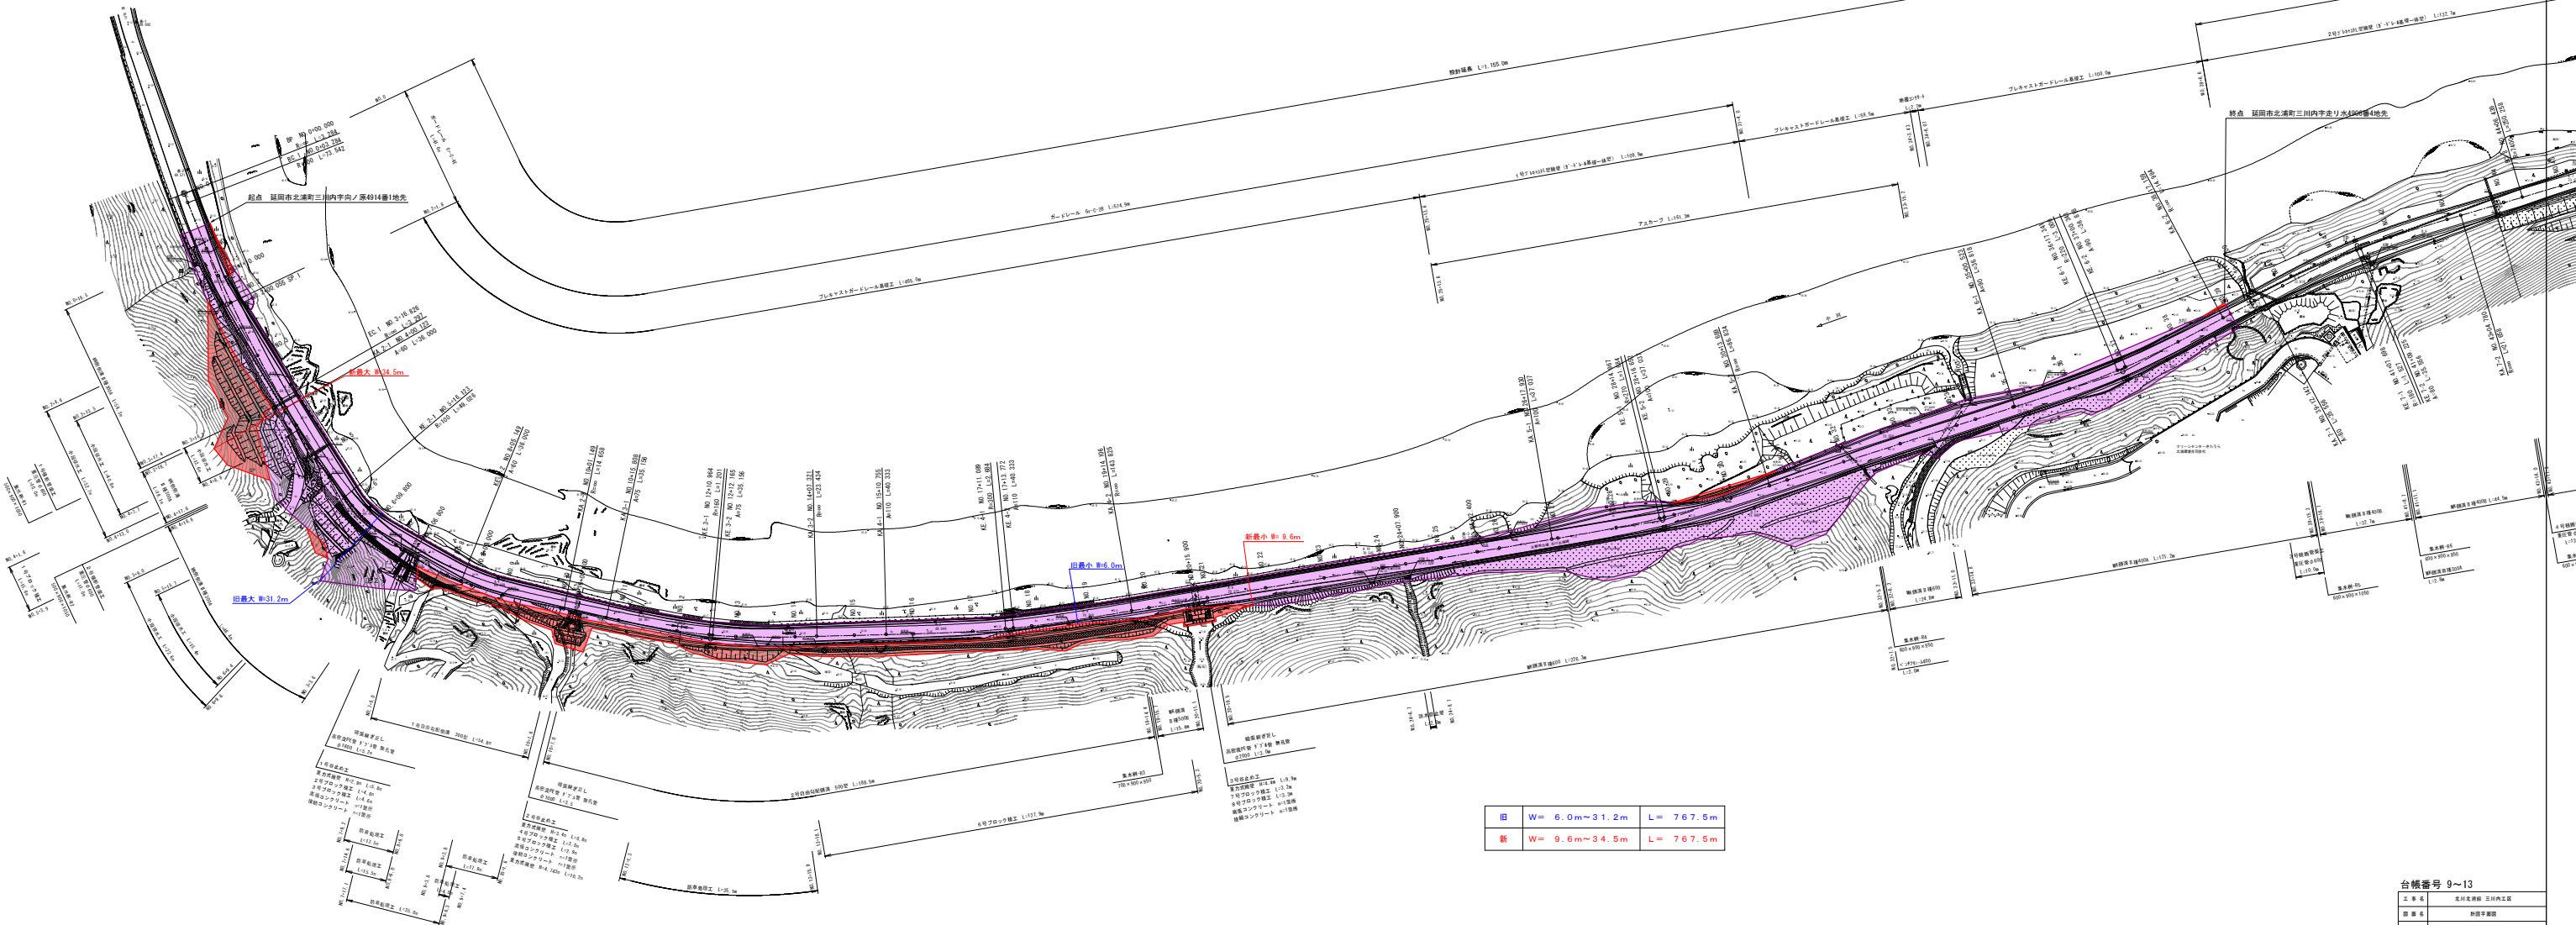

旧	W= 6.0m~31.2m	L= 767.5m
新	W= 9.6m~34.5m	L= 767.5m

台帳番号 9~13	
工 事 名	北川北浦線 三川内工区
図 書 名	計画平面図
作成年月日	令和 2 年 2 月
縮 尺	2:1-500
図 数 量	1 / 82
製 図 者	宮崎県建設土木事務所