

区域変更・供用開始

旧 L=49.0m W=18.0m~21.0m

新 L=49.0m W=20.0m~23.0m

起点
延岡市大貫町一丁目2923番4地先

終点
延岡市大貫町一丁目2923番7地先




国土交通省延岡河川国道事務所延岡出張所(河川)

国土交通省延岡河川国道事務所延岡国道維持出張所(国道)

黒礁海岸

日豊海岸

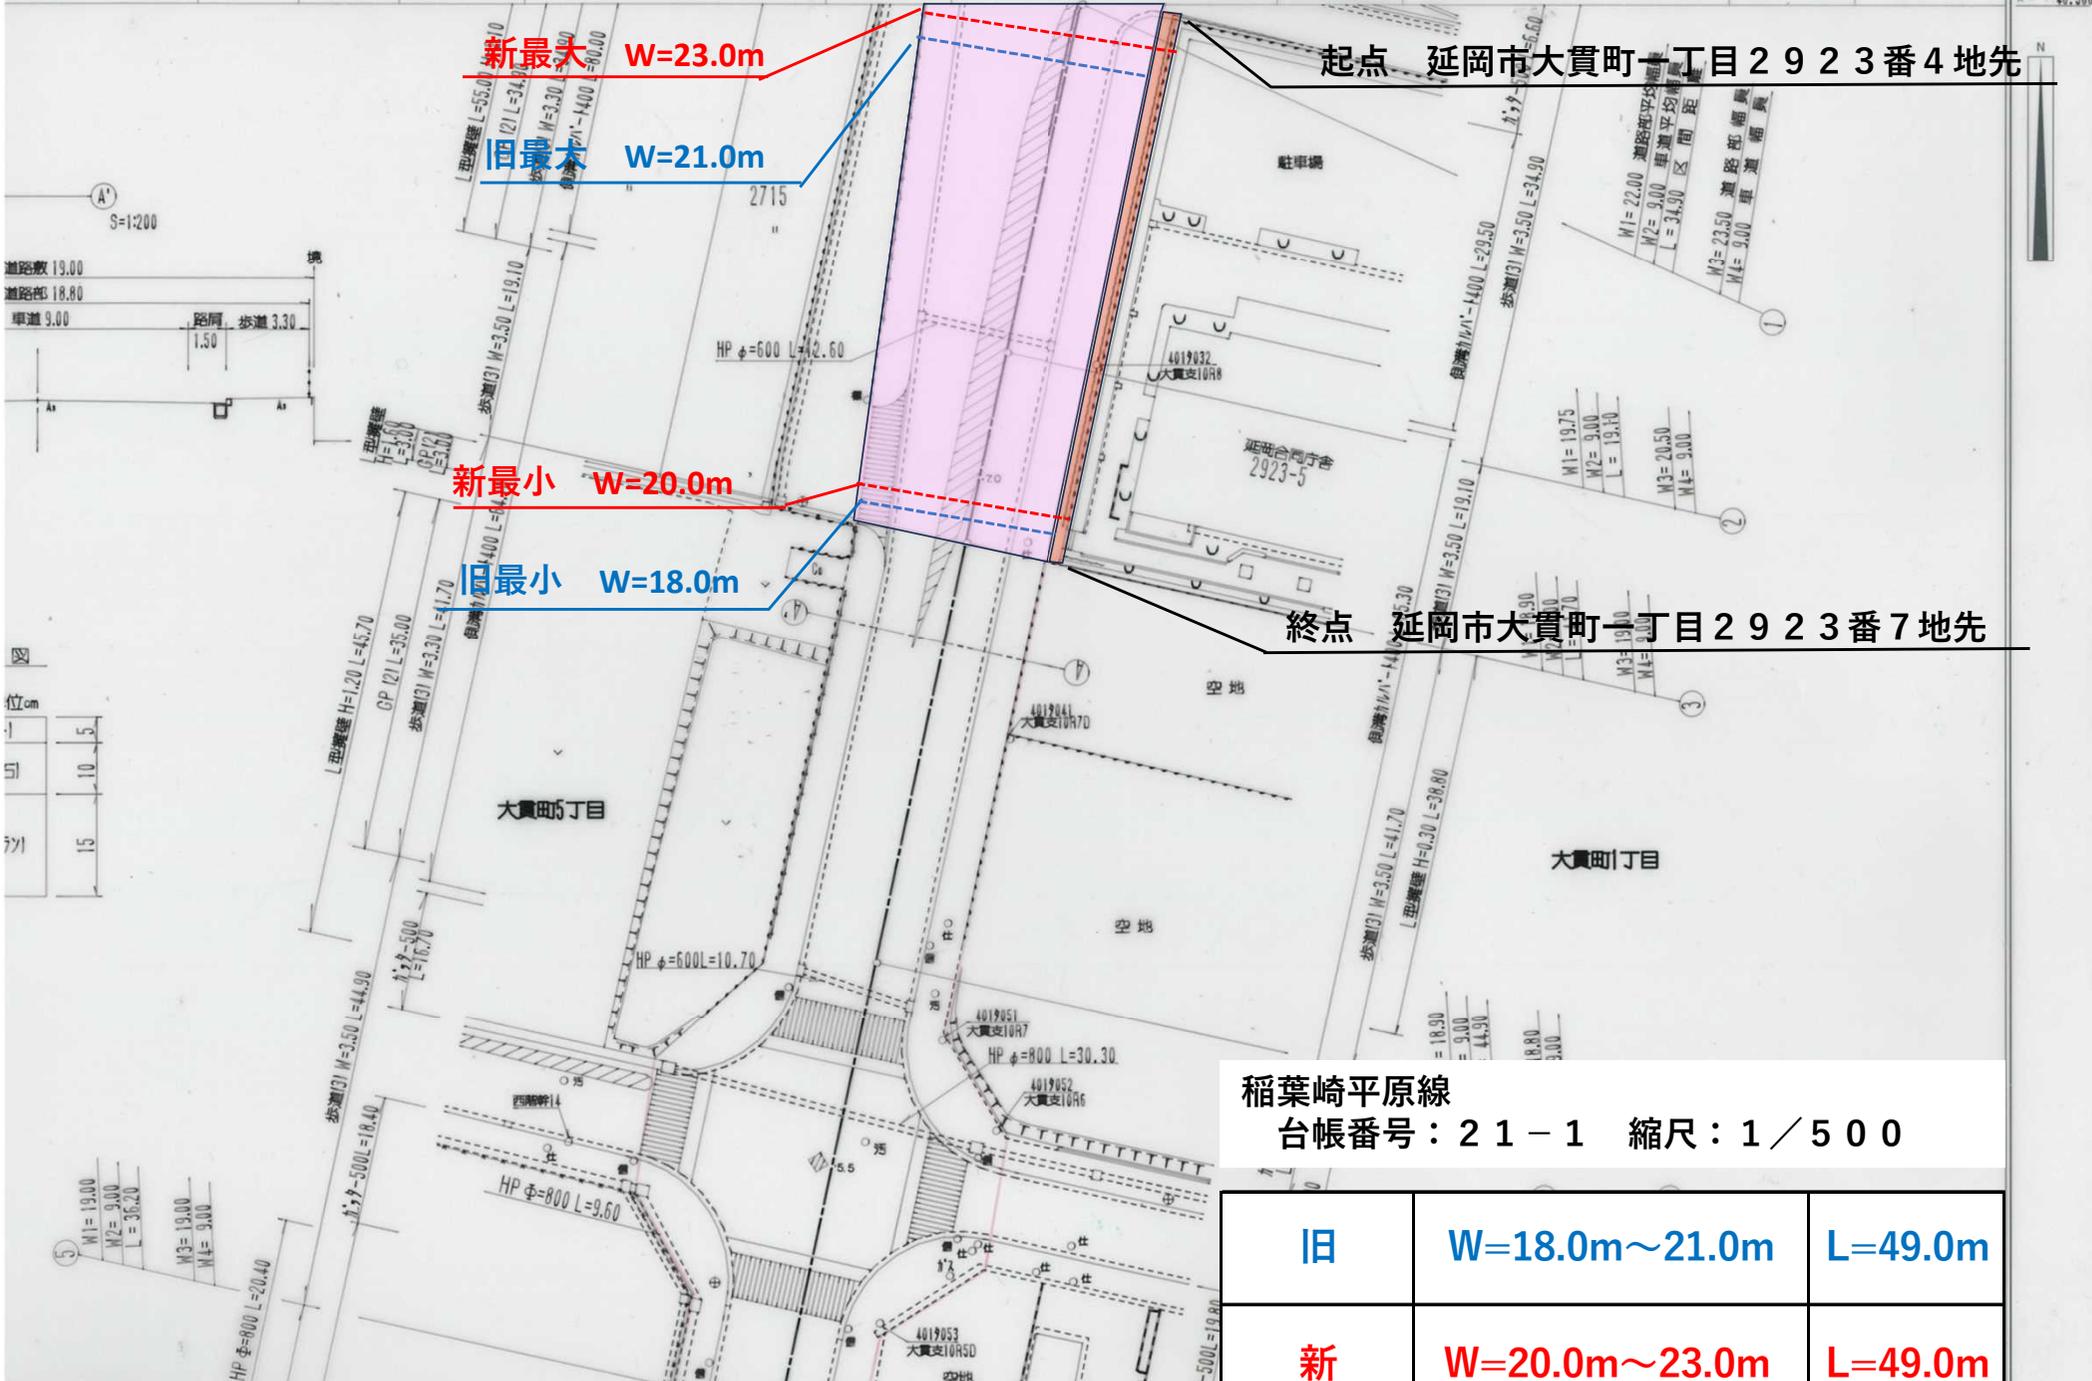

稲葉崎平原線
台帳番号：21-1 縮尺：1/500

旧	W=18.0m~21.0m	L=49.0m
新	W=20.0m~23.0m	L=49.0m