


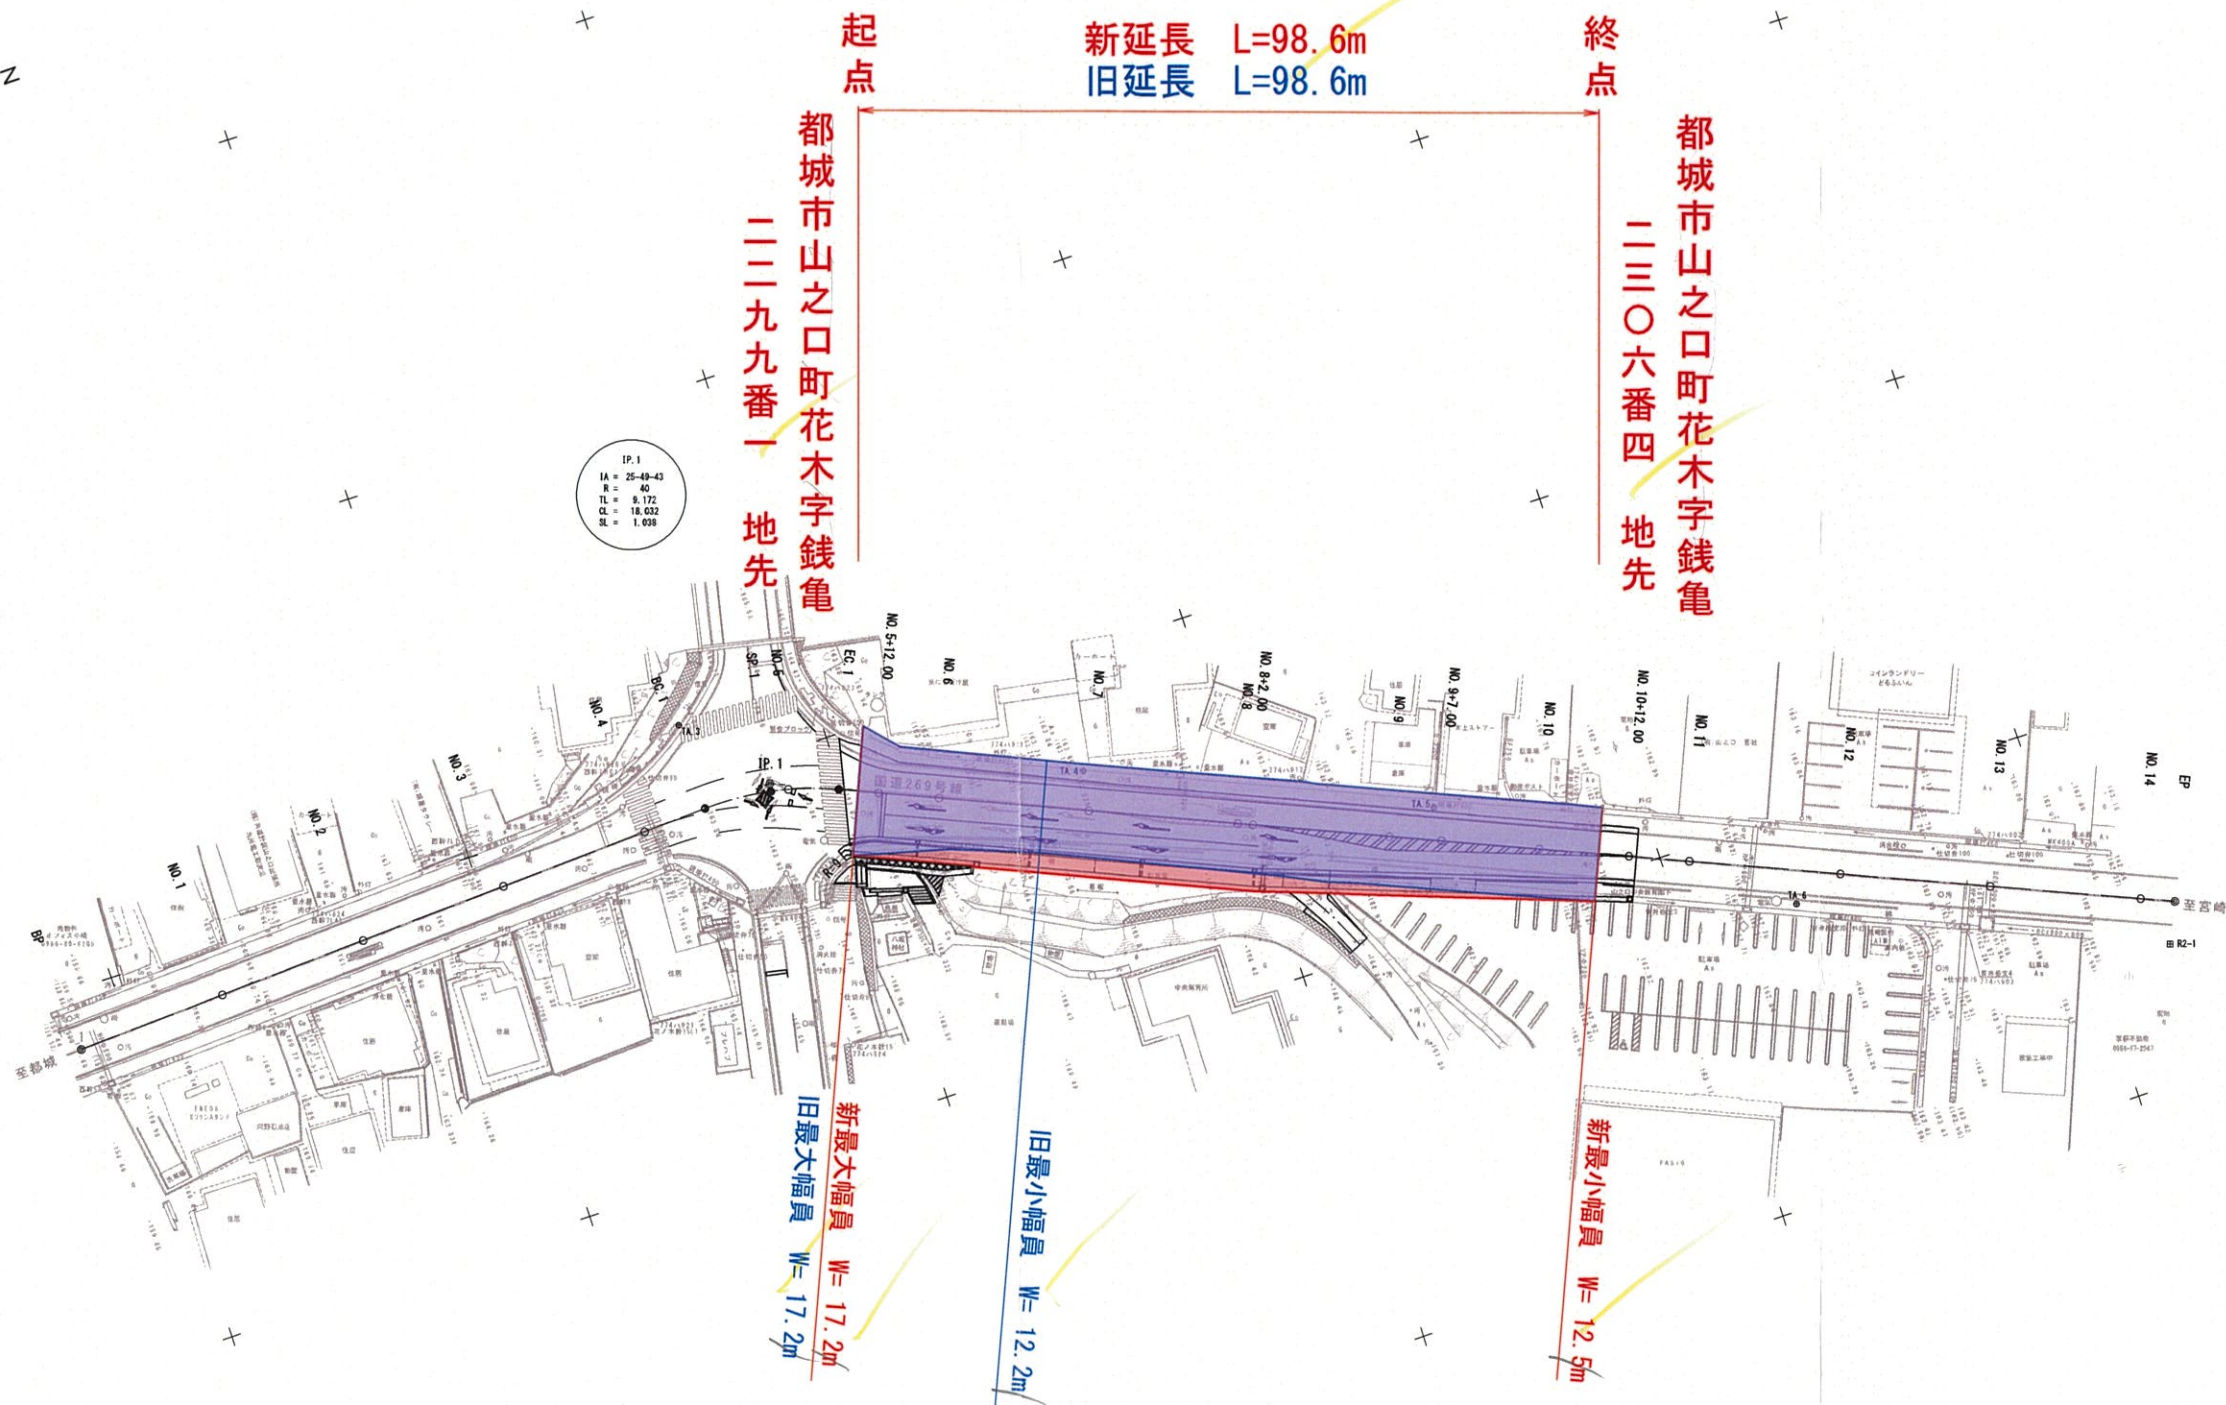

区域変更・供用開始箇所

計 画 平 面 図 S=1:500



※乗入位置は、土地利用者に確認すること。

(向原交差点)			
工 事 名	令和2年度 県久施設 第1-2-H号 国道265号 鶴交差点他1交差点詳細設計業務		
図 面 名	計 画 平 面 図		
作成年月日	令和 3 年 8 月 日		
縮 尺	S=1:500	図面番号	2 / 28
会 社 名	正栄技術コンサルタント株式会社		
事業者名	宮 崎 県 都 城 土 木 事 務 所		