位　置　図
椎　葉　村
上椎葉湯前線
国道265号
村道長野飯干線
上申箇所
不土野橋
上福良橋
松木橋
無名橋(DM03)
猪追谷橋
広瀬橋
尾銘谷橋
古枝尾谷橋
中尾谷橋
古枝尾橋
漆谷橋
高田橋
六弥太橋
佐礼隧道
中椎葉トンネル
中椎葉第一隧道
下椎葉第二隧道
下椎葉第一隧道
桐ノ木谷橋
熊山谷橋
椎遊橋
音ヶ瀬トンネル
音ヶ瀬大橋
那須橋
尾平トンネル
尾平橋
椎葉大橋
椎葉平家橋
鈴の音橋
上椎葉ダム
若宮トンネル
しぶき橋
針金橋トンネル
夢織り橋
無名橋(AH45)
小向橋
新橋
無名橋(AH64-1)
無名橋(AH64-2)
小崎橋
白木橋
下鶴橋
川の口橋
白石橋
無名橋(AN54)
引地
国道265号（R3災第90号）（台227）区域変更

平　面　図 S=1:500

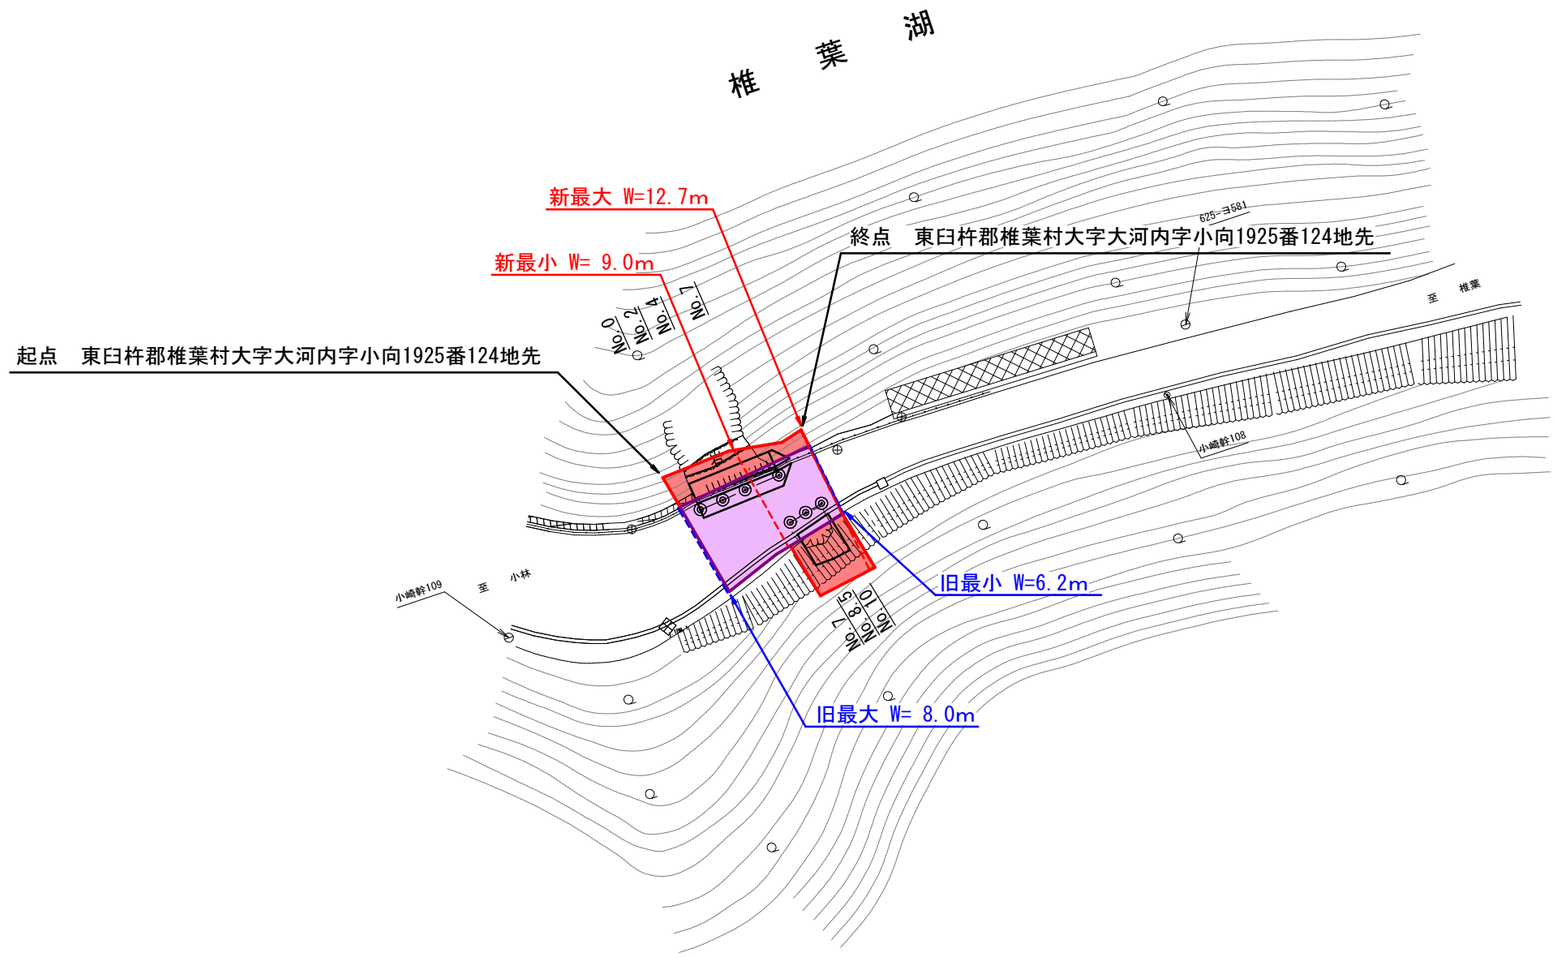

旧	W＝　６．２ｍ～ ８．０ｍ	Ｌ＝　１１．４ｍ
新	W＝　９．０ｍ～１２．７ｍ	Ｌ＝　１１．４ｍ

台帳番号　227

工事名	一般国道　265号		
図面名	平　面　図		
年月日	令和 3 年 9 月		
縮尺	図上記載	図面番号	1 / 4
会社名	（株）山新コンサルタント		
事務所名	宮崎県日向土木事務所		