

起点 西臼杵郡五ヶ瀬町大字桑野内字椿畑29番7地先

終点 西臼杵郡五ヶ瀬町大字桑野内字二又40番2地先

供用開始区間

旧延長 L=210.0m

旧最大幅員 W= 21.3m

旧最小幅員 W= 9.1m

新延長① L=210.0m

新延長② L=190.0m

新最大幅員 W= 52.3m

新最小幅員 W= 13.8m

五ヶ瀬町

字表ノ崎

供用開始区間

L=190.0m

起点 西臼杵郡五ヶ瀬町大字桑野内字椿畑 29番7地先


旧延長
旧最大幅員
旧最小幅員

L=210.0m
W= 21.3m
W= 9.1m

新延長①
新延長②
新最大幅員
新最小幅員

L=210.0m
L=190.0m
W= 52.3m
W= 13.8m

終点 西臼杵郡五ヶ瀬町大字桑野内字二又40番2地先

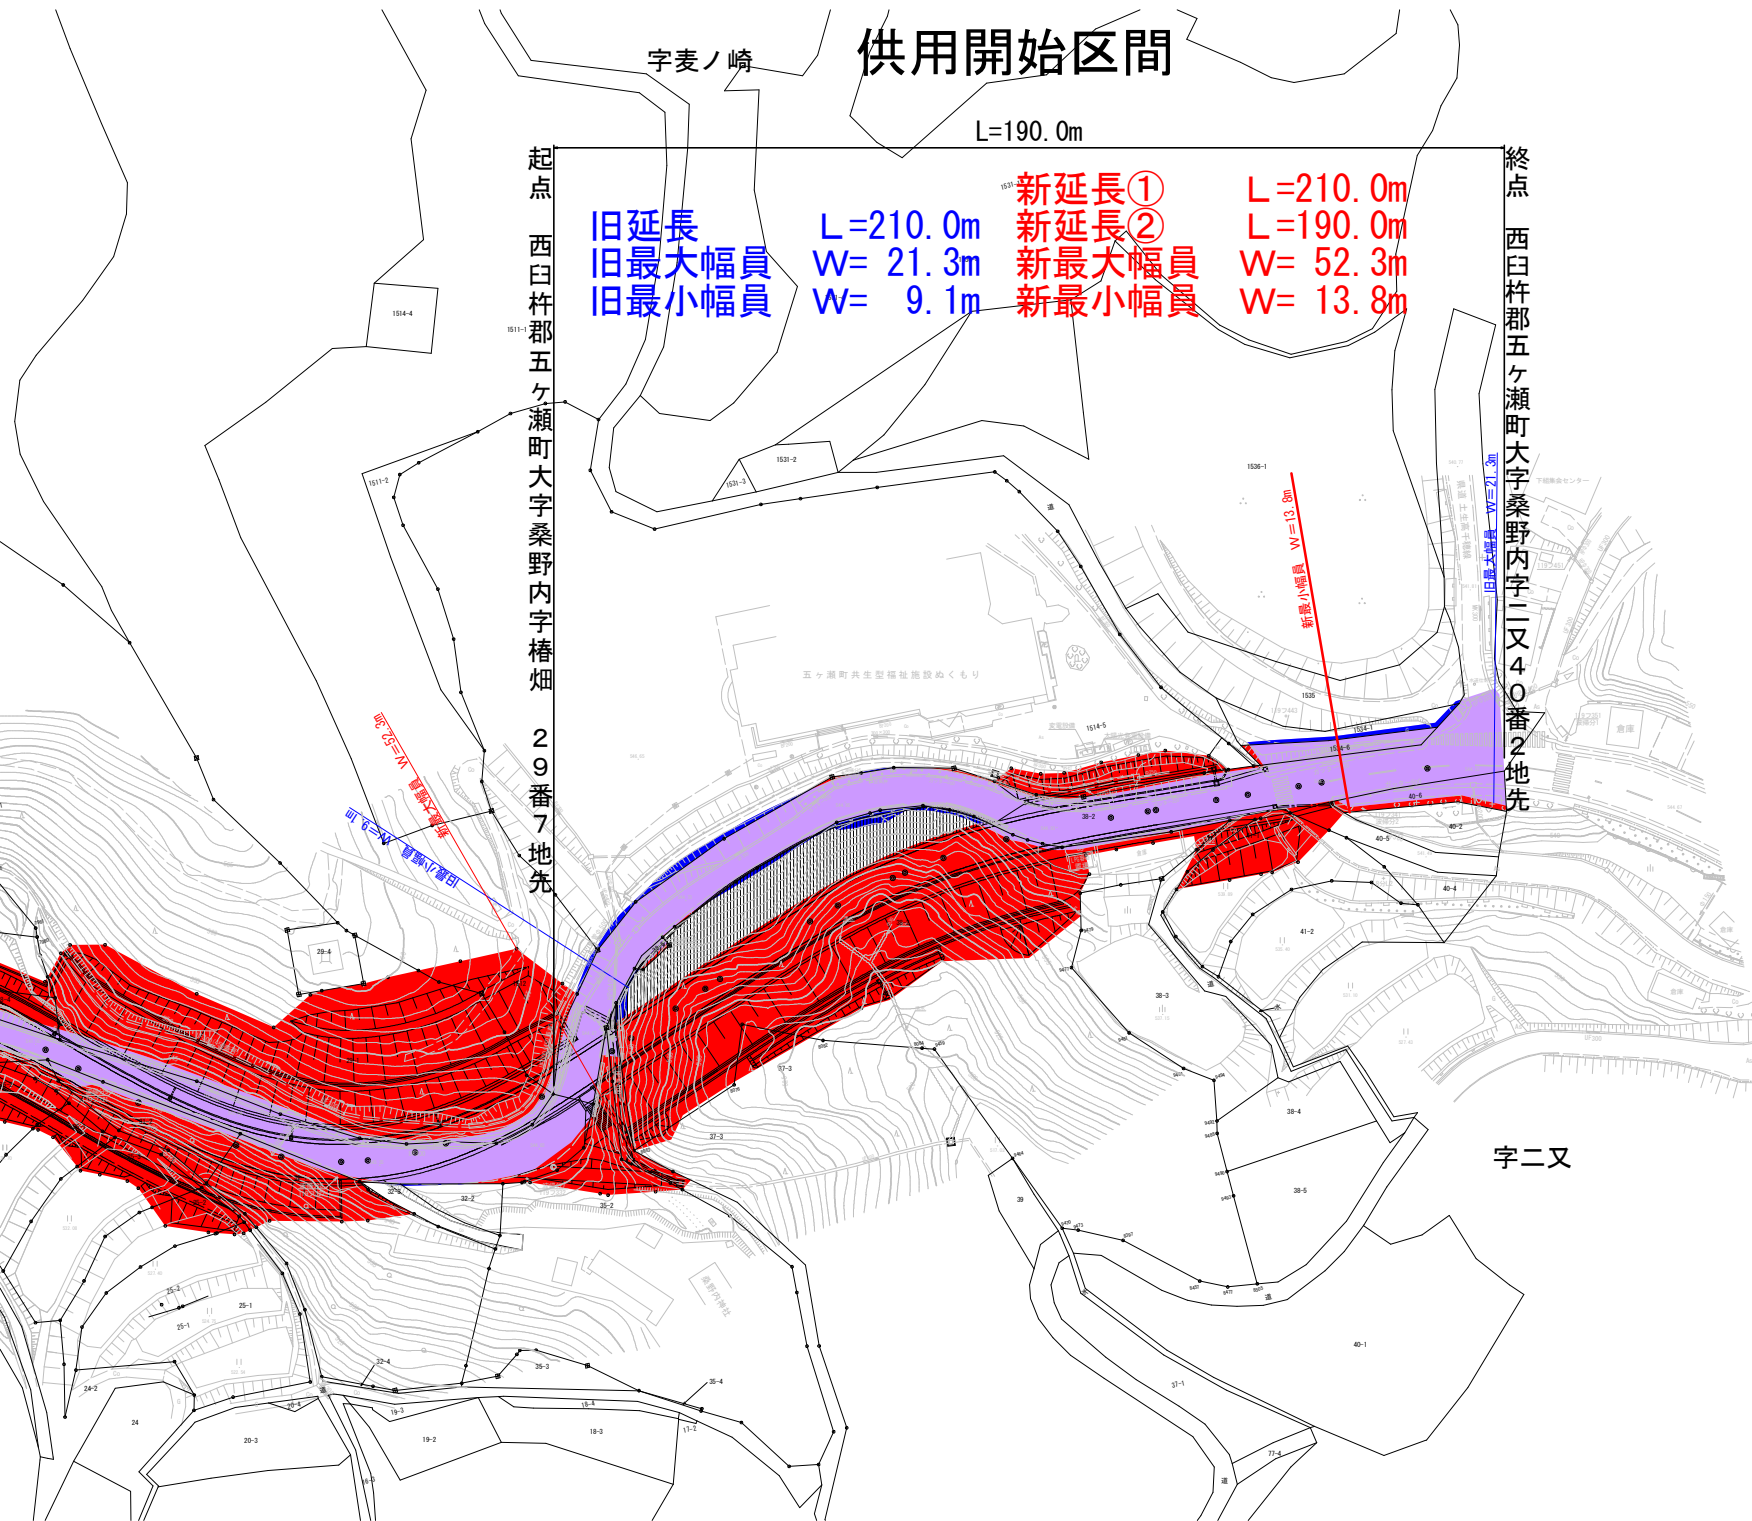

字二又