


位置図

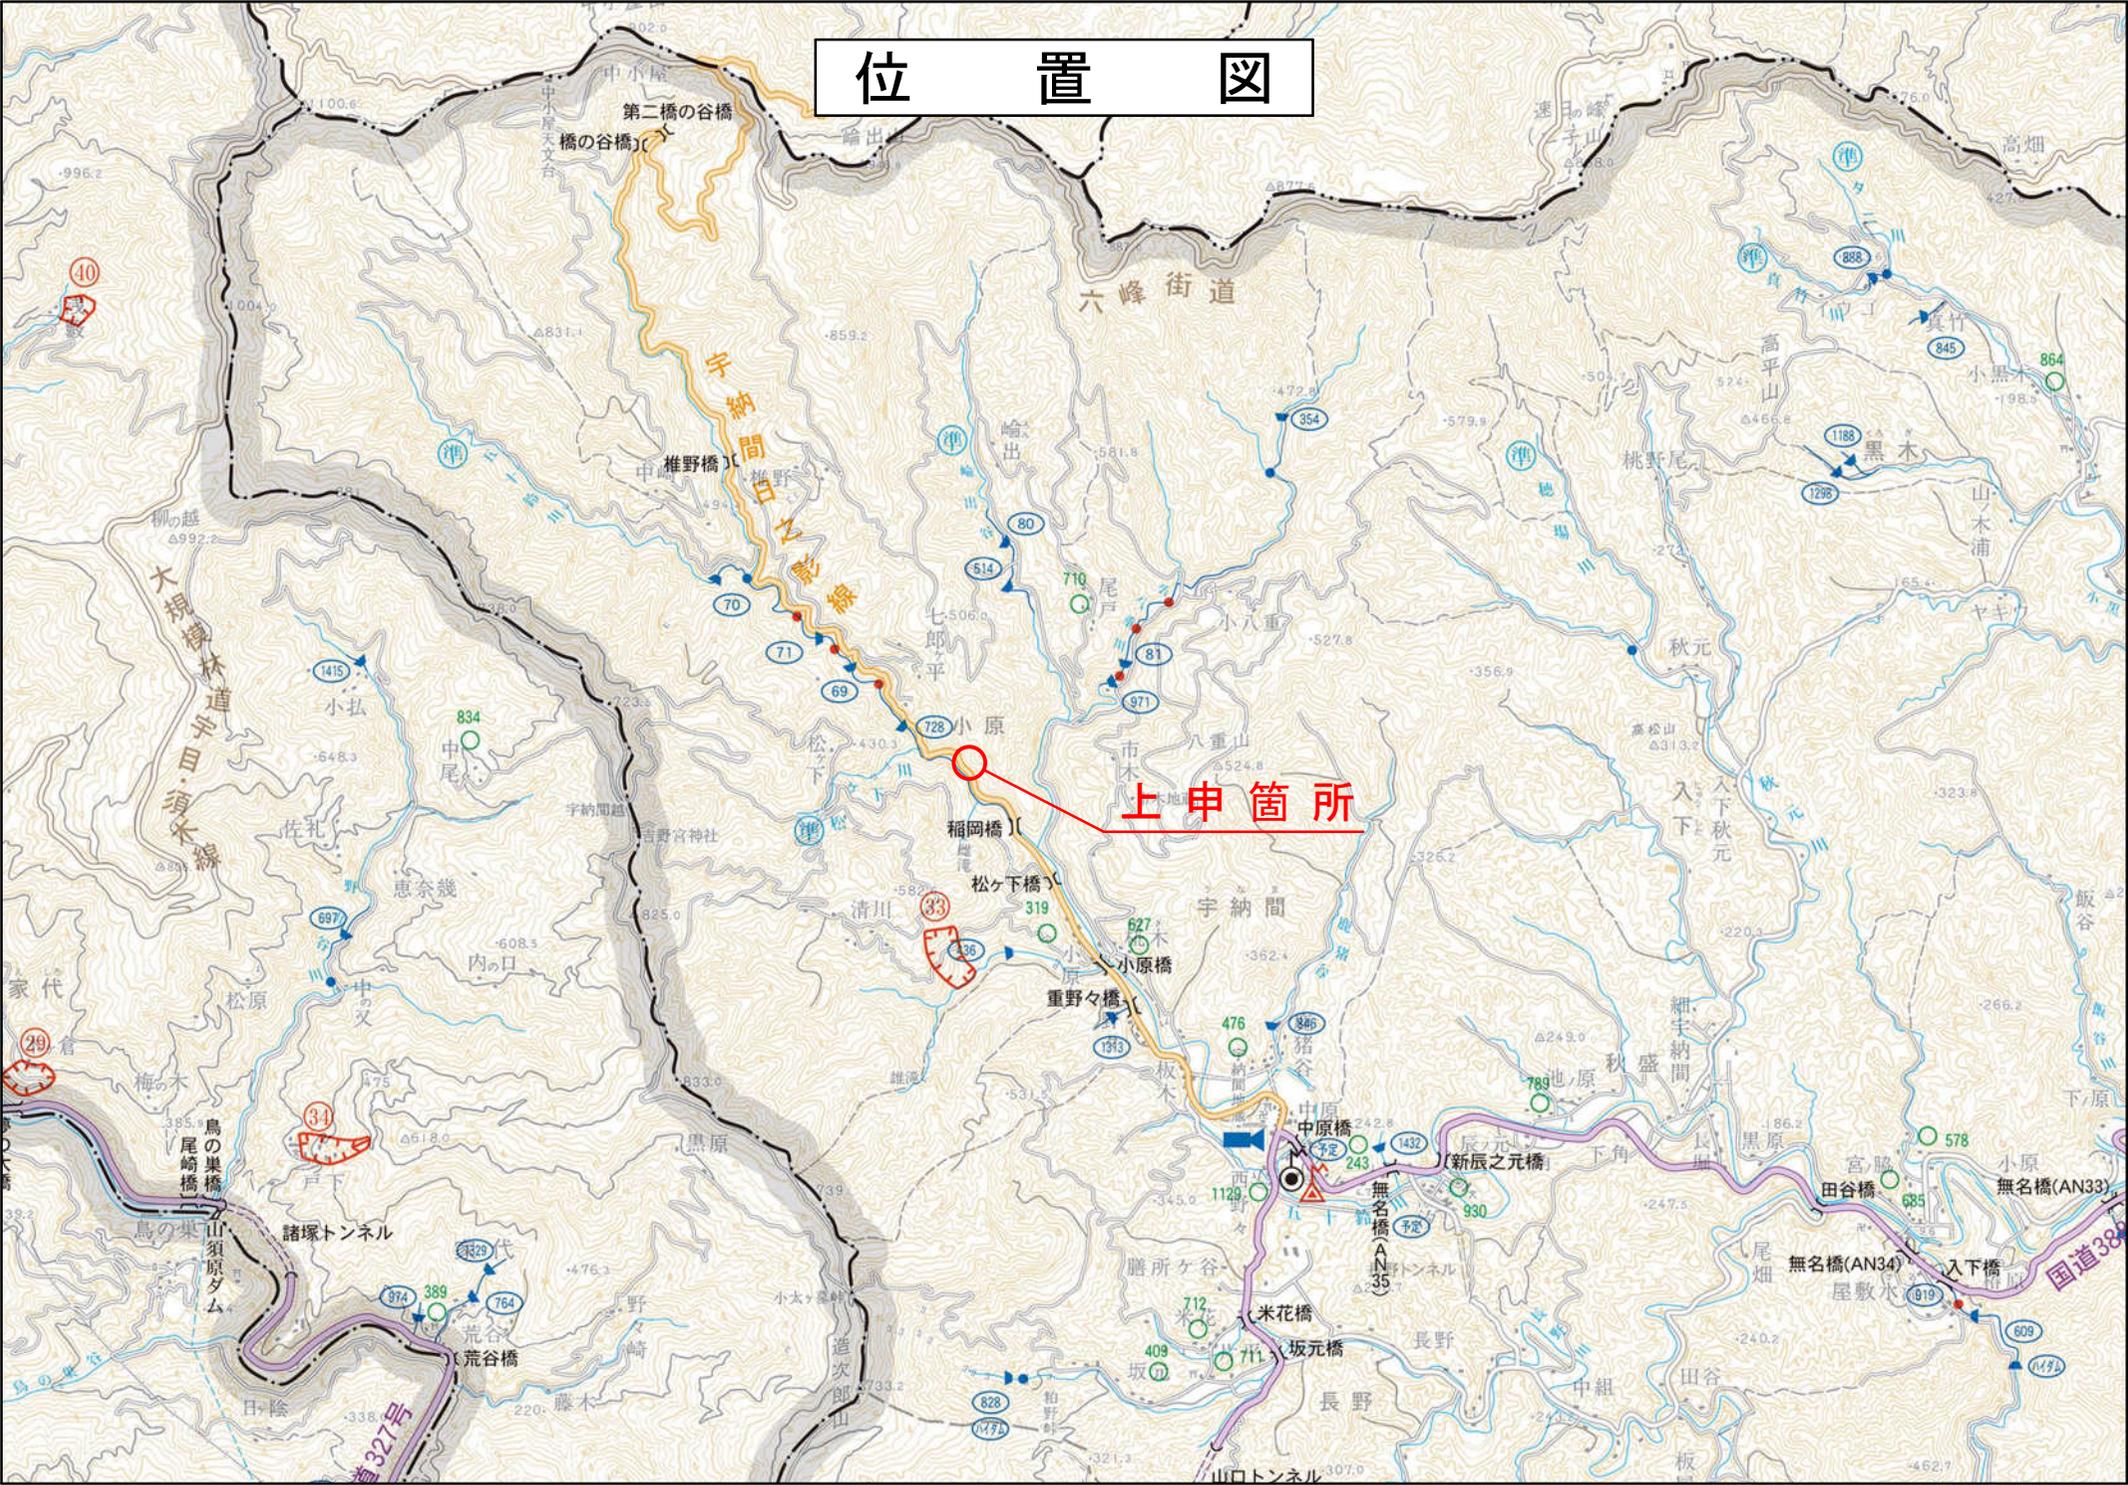

平面図 S=1:500
 東臼杵郡美郷町北郷宇納間字七郎ヶ平



終点 東臼杵郡美郷町北郷宇納間字七郎ヶ平7077番4地先

旧最小 W= 7.2m

新最小 W= 9.1m

旧最大 W=21.7m

新最大 W=22.5m

起点 東臼杵郡美郷町北郷宇納間字七郎ヶ平7077番4地先

旧	W= 7.2m~21.7m	L= 66.5m
新	W= 9.1m~22.5m	L= 66.5m

参照点座標リスト		
点名	X	Y
H24-3	-52625.407	39506.201
H24-4	-52553.146	39476.292

道路台帳 21

工事名	県道宇納間日之影線 七郎ヶ平工区	
図面名	平面図	
年月日	令和 5 年 3 月	
尺度	1:500	図面番号
会社名		
事務所名	宮崎県日向土木事務所	

(B)