


# 位置図

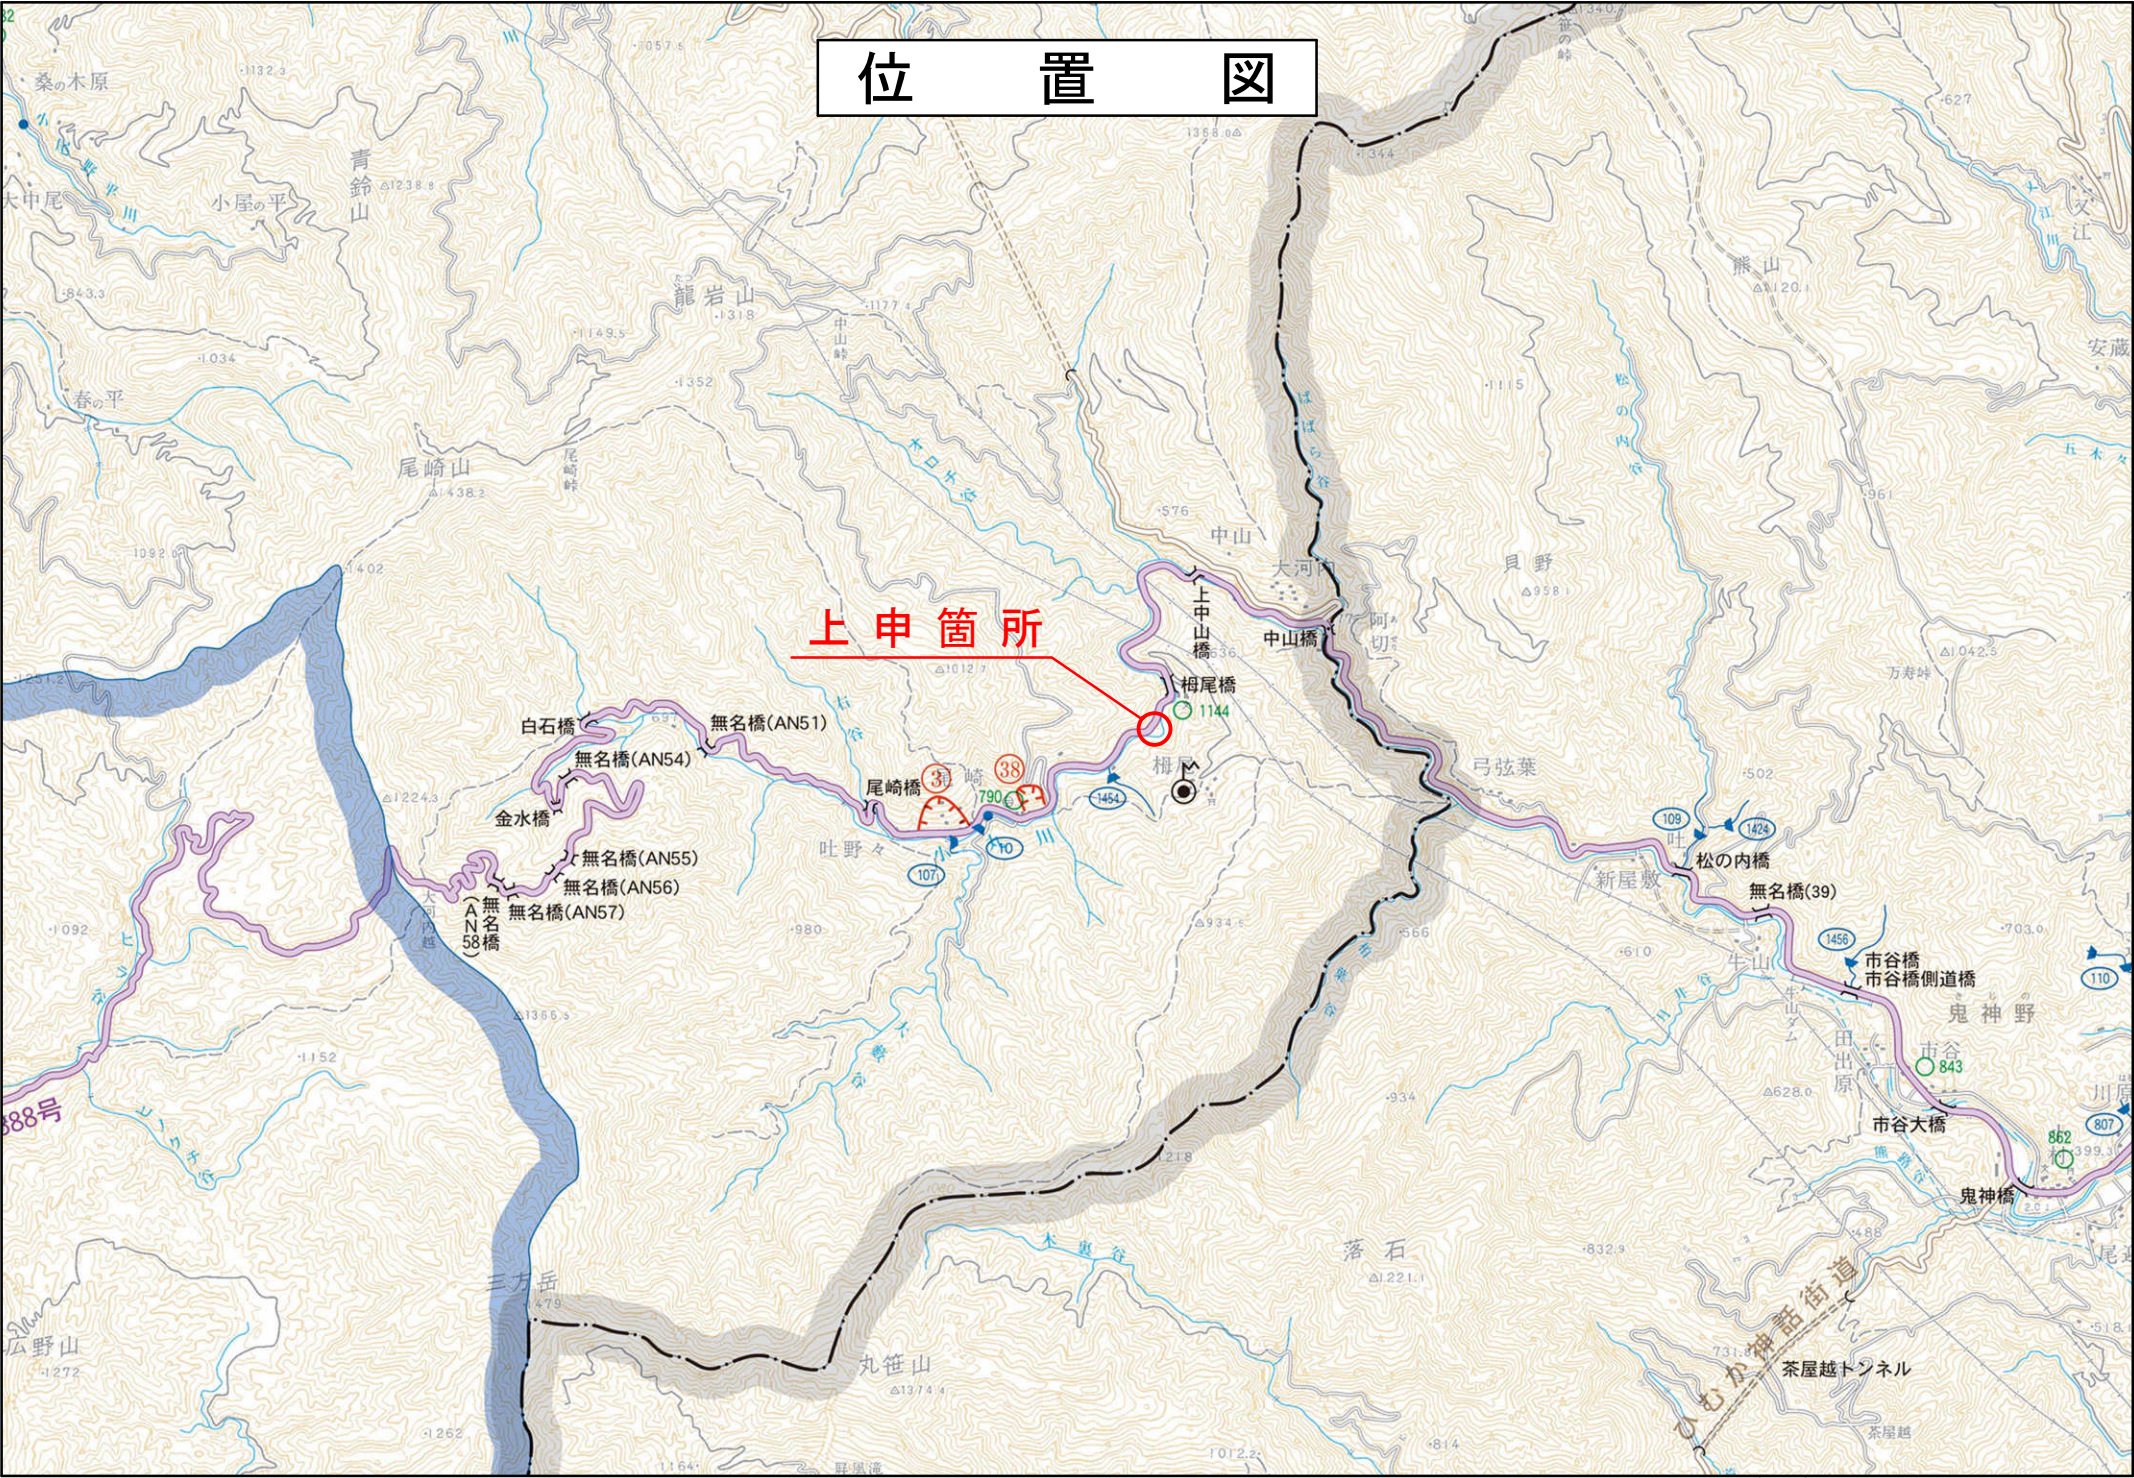


上申箇所

平面図 S=1:500  
東臼杵郡椎葉村大字大河内字尾崎

点名	X座標	Y座標	備考
T-1	-65538.635	22446.921	既設基準点
T-2	-65529.612	22463.714	既設基準点
A.5	-65594.307	22333.810	既設基準点
A.6	-65621.075	22321.066	既設基準点
S.1	-65539.006	22415.552	
S.2	-65551.192	22375.550	
S.3	-65572.007	22352.544	
IN.1	-65529.550	22449.523	
IN.2	-65529.937	22400.790	
IN.3	-65591.113	22336.794	
IN.4	-65618.397	22327.231	

点名	X座標	Y座標	備考
YU-43	-65532.762	22475.965	
YU-47	-65521.245	22466.953	
YU-48	-65516.646	22460.849	
ZB-9	-65537.468	22390.333	
ZB-9	-65540.404	22384.324	
ZB-20	-65583.299	22337.817	
ZB-21	-65589.958	22332.354	
ZB-24	-65620.321	22319.773	
ZB-25	-65628.443	22317.792	
N03	-65541.814	22442.779	
N02	-65528.729	22443.958	
N04	-65540.386	22428.486	
N05	-65539.950	22420.176	
N49	-65591.590	22337.909	
N50	-65594.440	22335.906	
N66	-65616.397	22327.852	
ZB-628	-65621.020	22326.079	

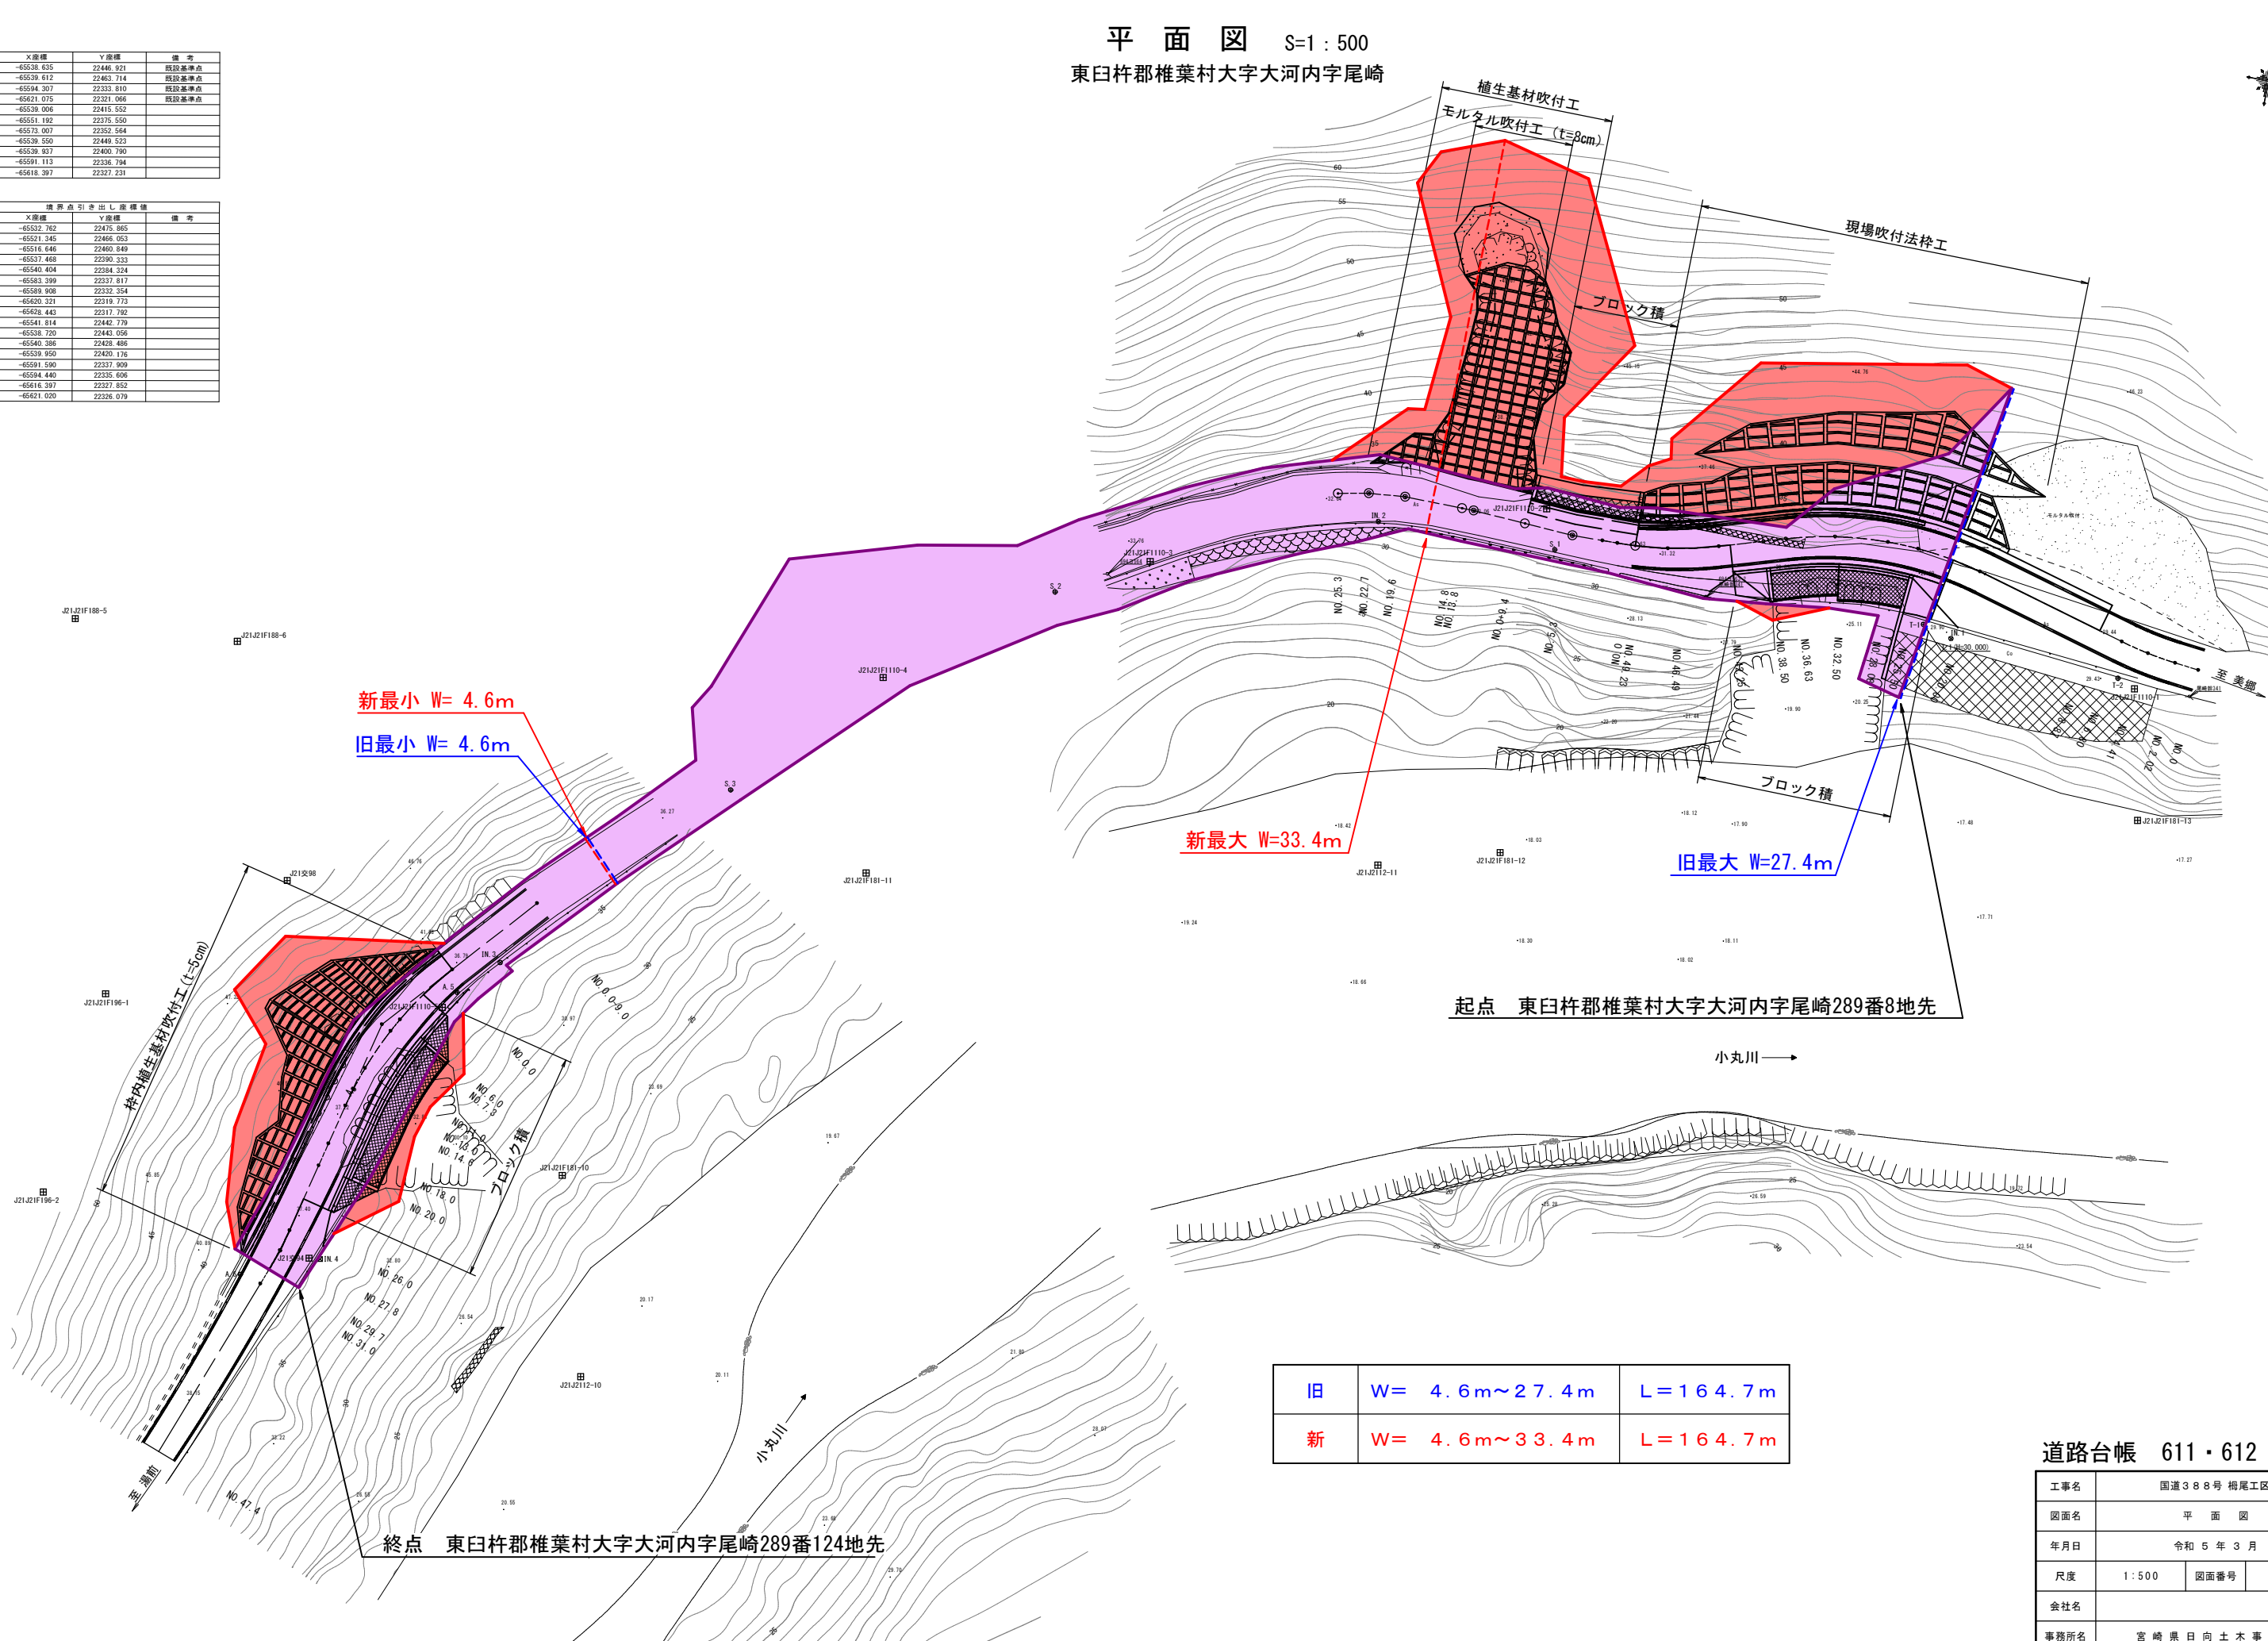

新最小 W= 4.6m  
旧最小 W= 4.6m

新最大 W=33.4m

旧最大 W=27.4m

旧	W= 4.6m~27.4m	L=164.7m
新	W= 4.6m~33.4m	L=164.7m

道路台帳 611・612

工事名	国道388号 桐尾工区		
図面名	平面図		
年月日	令和5年3月		
尺度	1:500	図面番号	
会社名			
事務所名	宮崎県日向土木事務所		