供用開始箇所
母智丘・関之尾
県立自然公園
横市IC
乙房IC
五十町IC
梅北IC
都城市役所
国土交通省管理
財部町
曽於市
末吉町
都城東環状線
都城志布志道路
都城野尻線
都城牟礼線
西都城停車場線
飯野松山都城線
財部庄内安久線
庄内線
中方隈庄内線
都城広域農道
御池都城線
都城高崎線
都城高崎農業用道路
都城高崎農業用道路
都城高崎農業用道路

平　面　図　S=1:500

①旧延長　L=343.9m
②旧延長　L=366.4m
新延長　L=343.9m

起点
都城市南横市町
一三四七番一　地先

終点
都城市横市町
八一番四　地先

都城市横市町

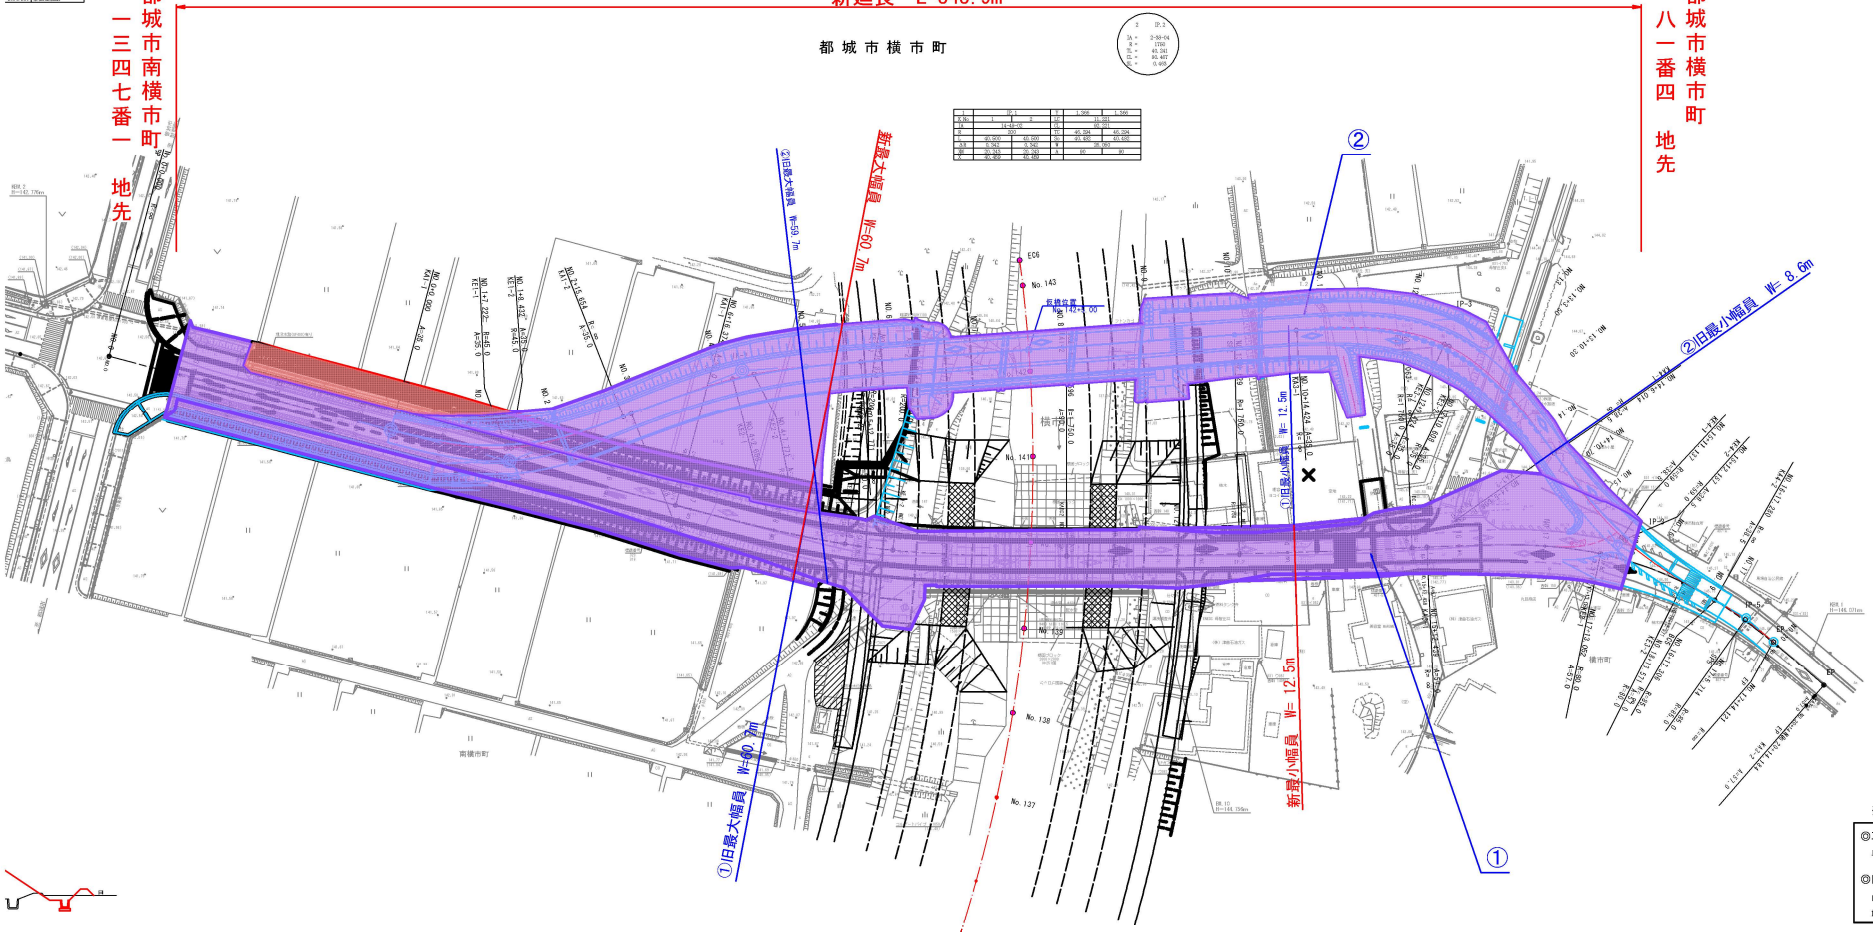

※注意事項

◎車両乗入口について
車両乗入口の施工の際は、地権者の承諾をもって設置する。

◎区面線設置について
区面線設置の際は、警察協議を行い横断歩道、停止線位置等を確認の上施工を行うこと。

（本線）

工事名	平成27年度 防安総大 第9-B号 主要地方道 都城霧島公園線道路詳細設計業務
図面名	平面図
作成年月日	平成28年 11 月　日
縮尺	1：500　図面番号　1 / 18
会社名	(株)国土開発コンサルタント
事業者名	宮崎県 都城土木事務所