



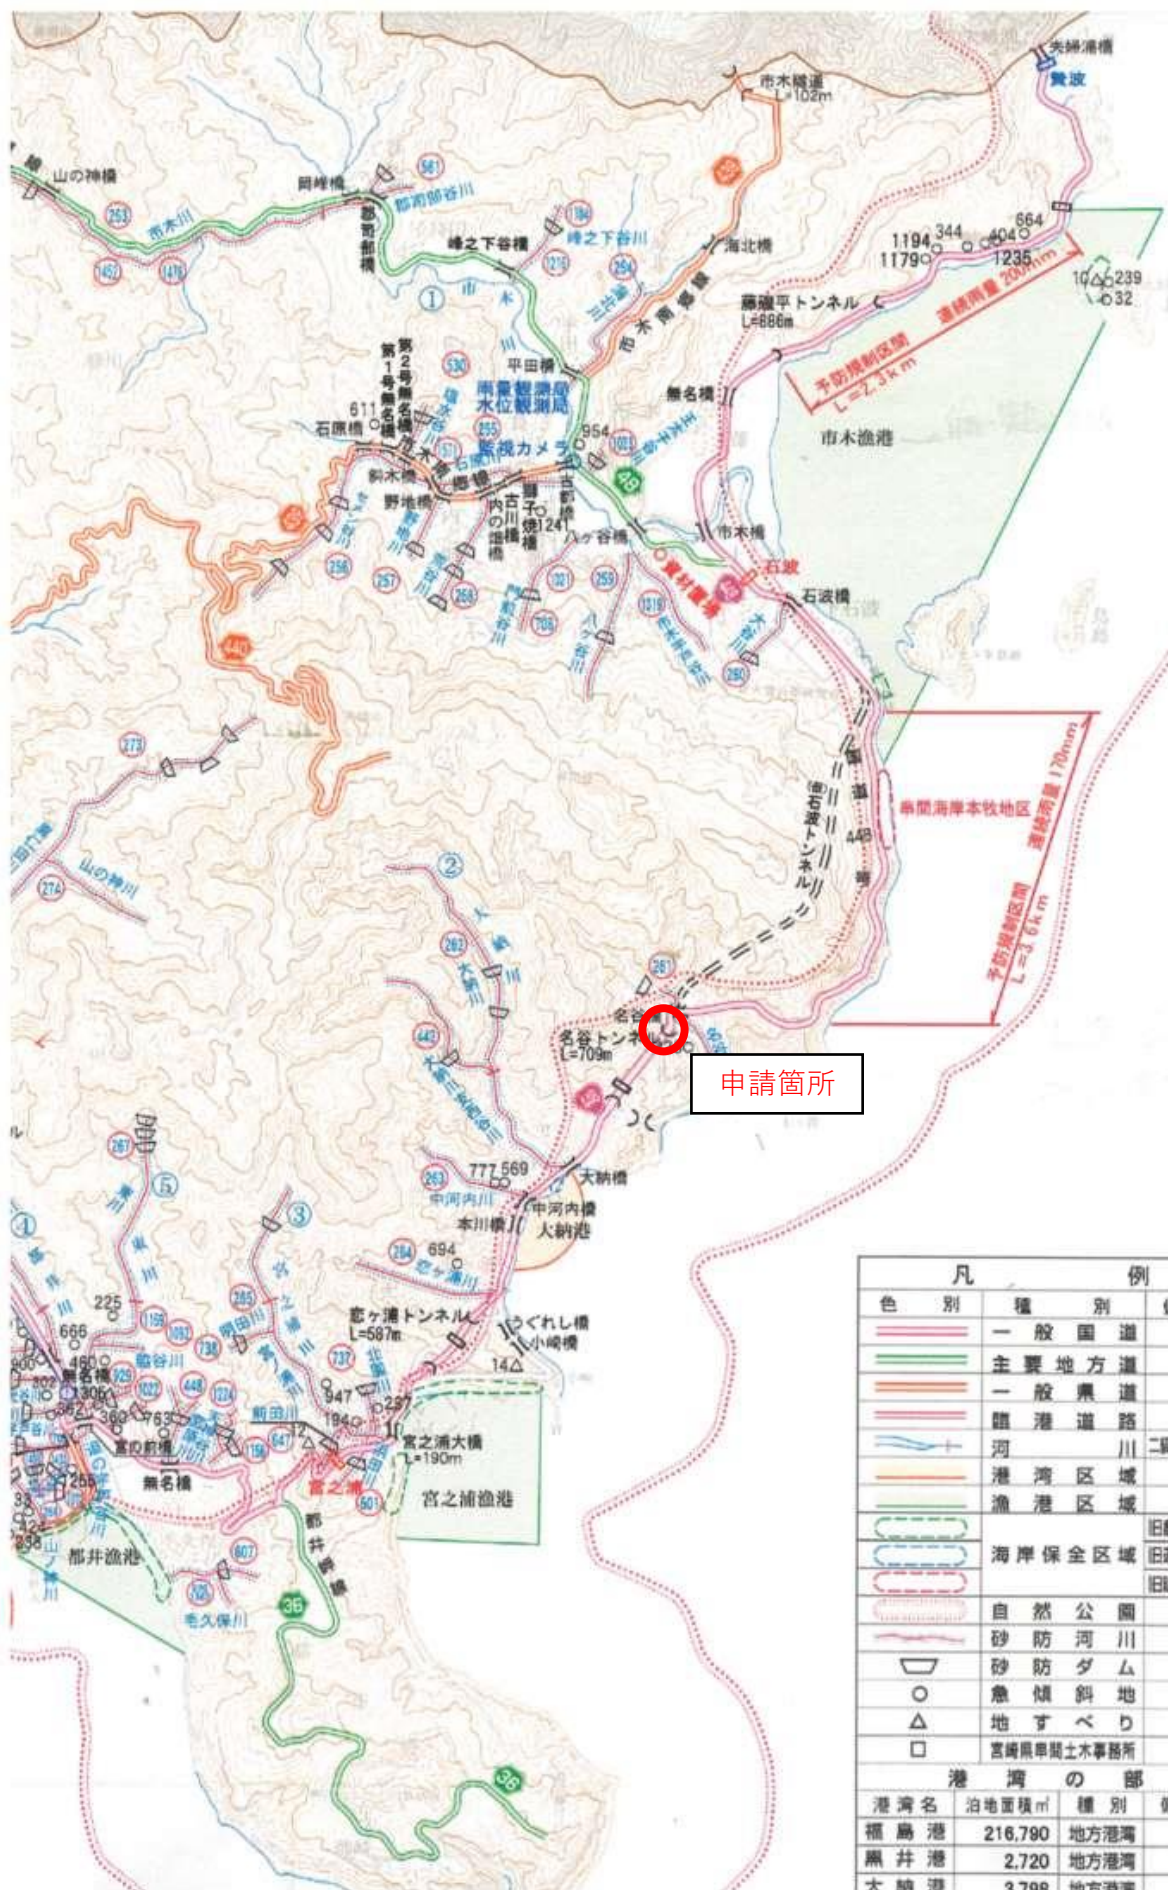

平面図

S=1:1000

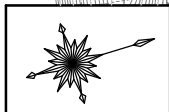

起点:串間市大字大納字宮田2986番1地先

終点:同市同大字同小字2986番1地先

旧延長 L = 115.0m
旧最小幅員 W = 9.4m
旧最大幅員 W = 20.0m

新① 延長 L = 115.0m
新① 最小幅員 W = 10.4m
新① 最大幅員 W = 20.0m

