


# 区域変更・供用開始位置図

終点 西臼杵郡五ヶ瀬町大字鞍岡字戸鼻6155番8地先

終点 西臼杵郡五ヶ瀬町大字鞍岡字戸鼻6155番8地先

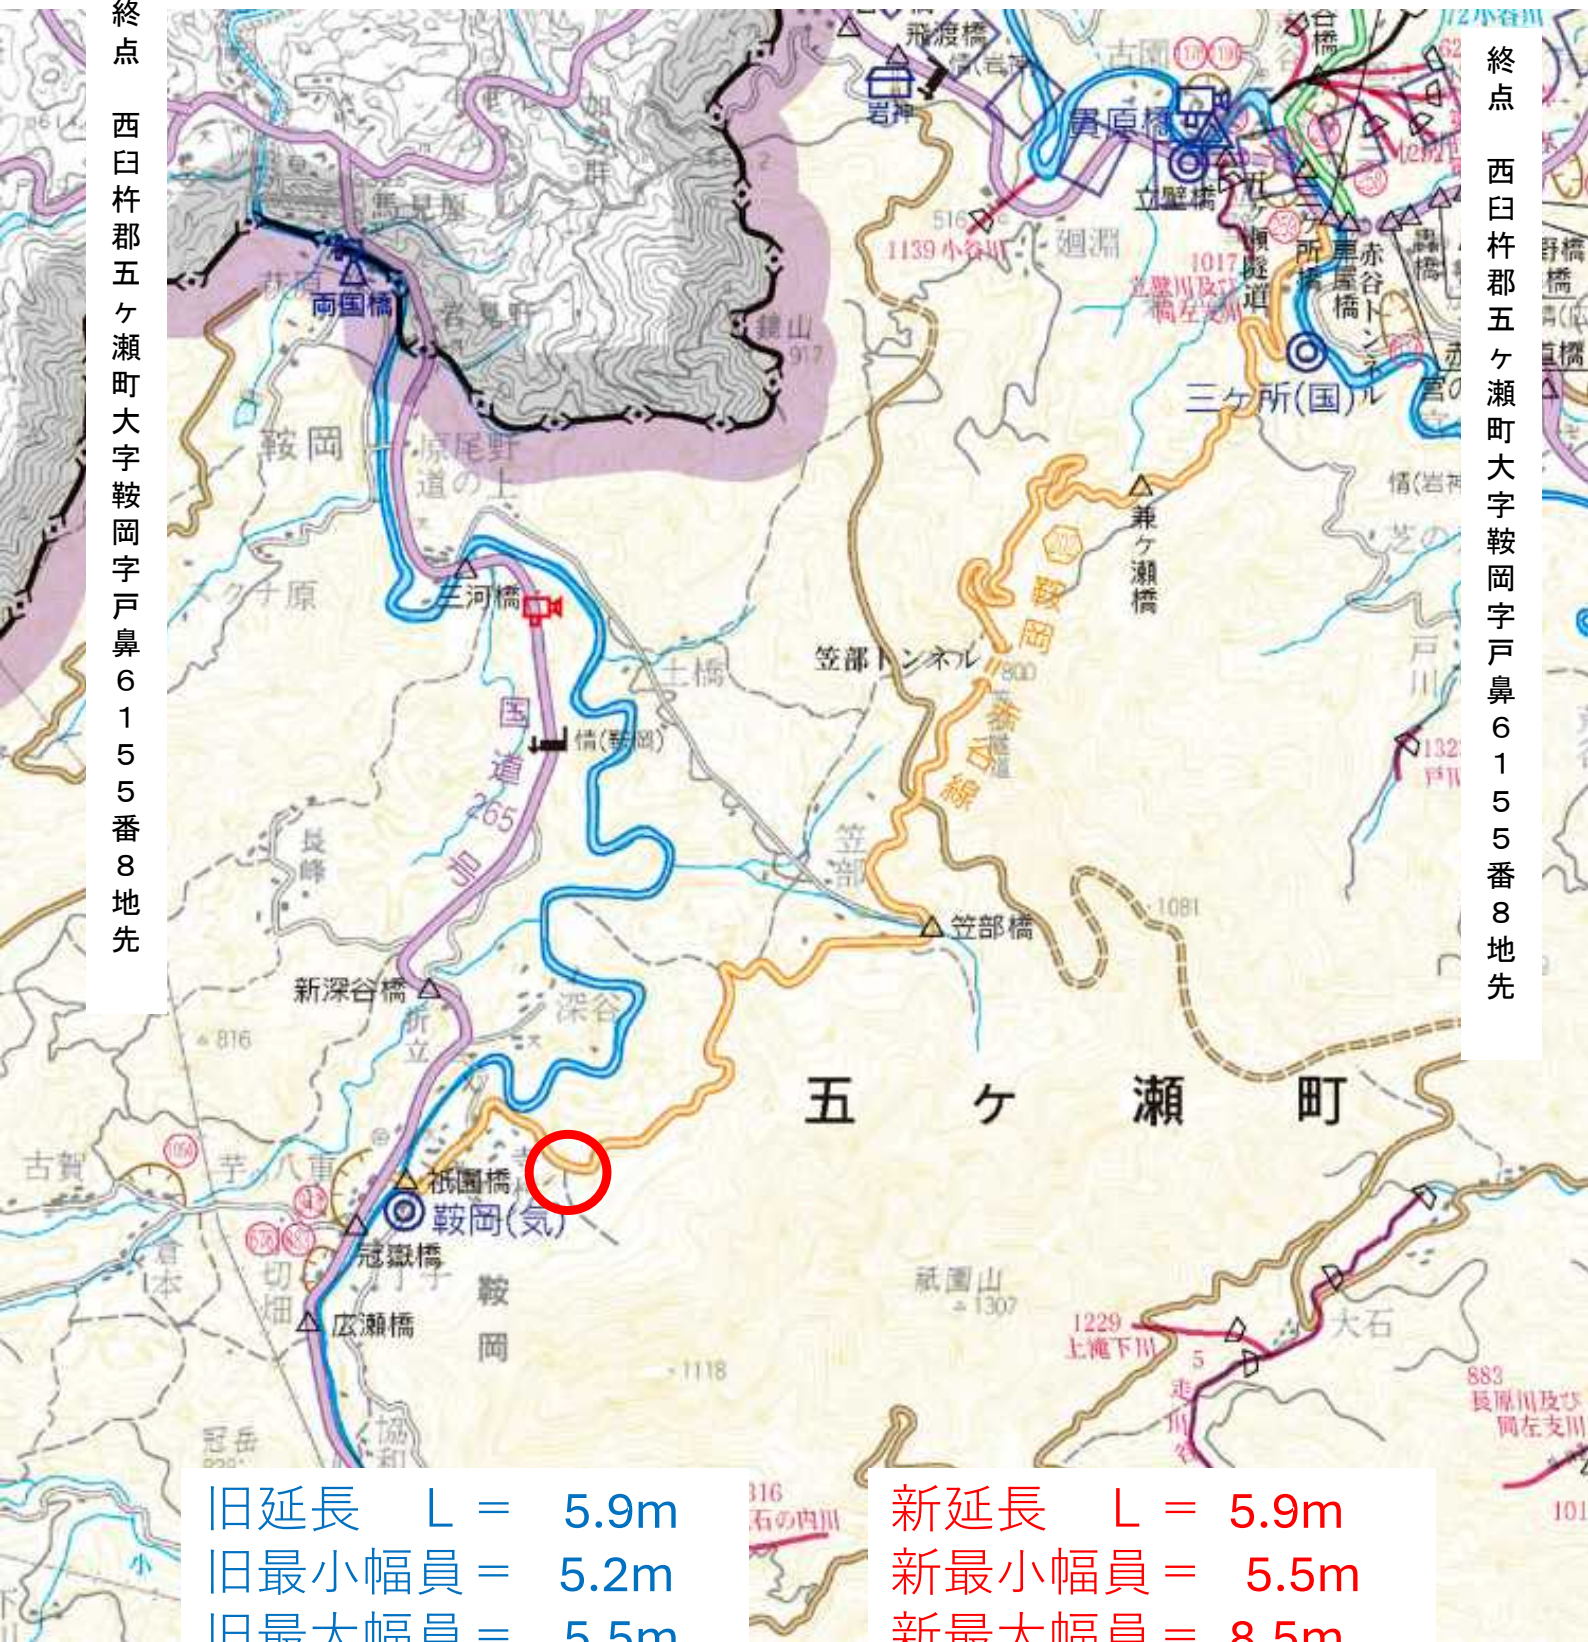

# 区域変更図


起点  
西臼杵郡五ヶ瀬町大字鞍岡字戸鼻6155番8地先

終点  
西臼杵郡五ヶ瀬町大字鞍岡字戸鼻6155番8地先

旧延長 L=5.9m    新延長 L=5.9m  
 旧最小幅員W=5.2m    新最小幅員W=5.5m  
 旧最大幅員W=5.5m    新最大幅員W=8.5m

新最小幅員W=5.5m  
 旧最大幅員W=5.5m

旧最小幅員W=5.2m  
 新最大幅員W=8.5m

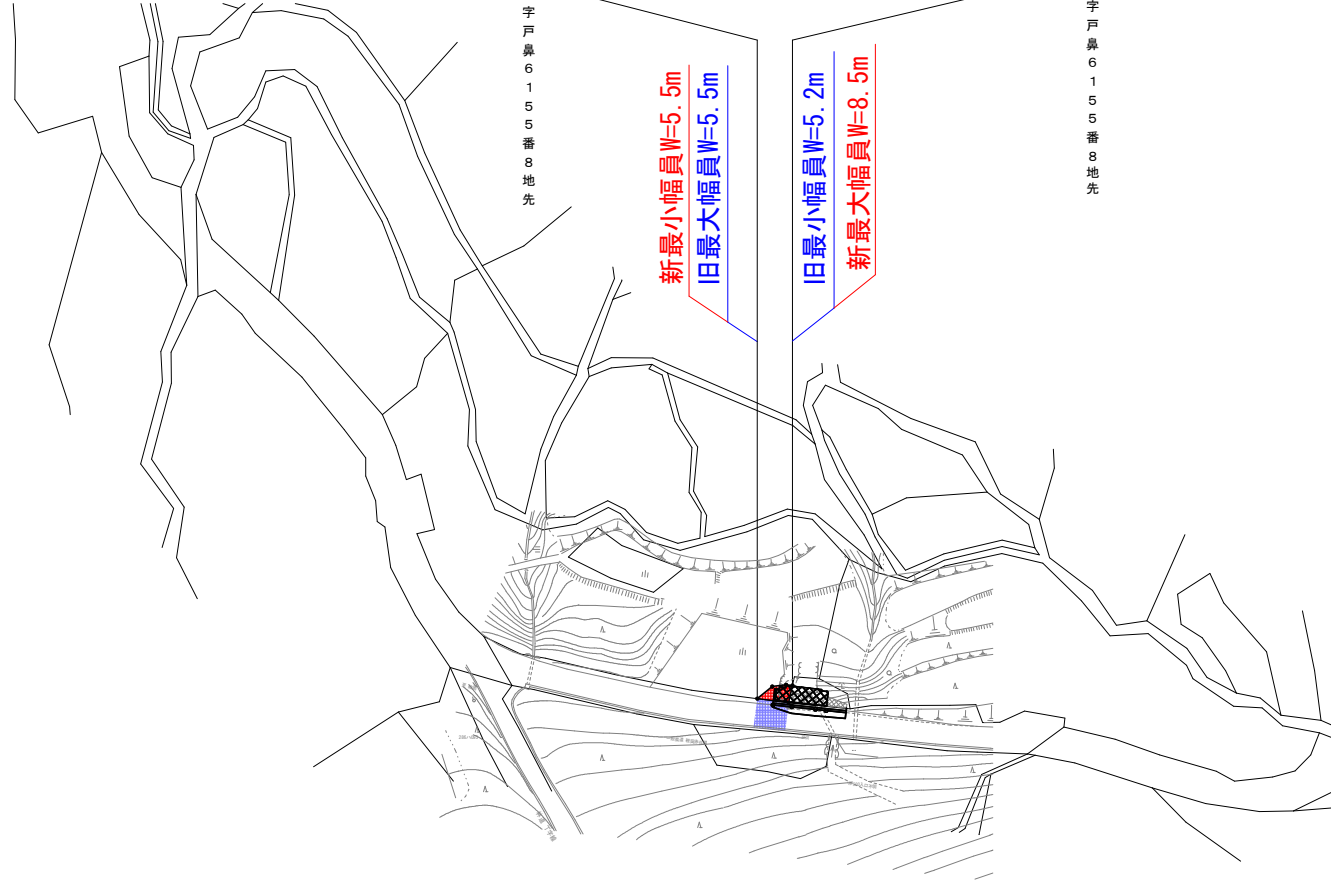

工事名	令和4年度 災害委託 第11-AG号 一般構造 鞍岡表谷線 用地測量業務		
図面名	転写連続図		
作成年月日	令和5年4月		
縮尺	1:500	図面番号	1 / 3
会社名	株式会社九研総合コンサルタント		
事業所名	宮崎県西臼杵支庁		