


# 一般国道230号区域変更位置図

起点 札幌市中央区南17条西10丁目1228番24  
 終点 同 市中央区南19条西10丁目1221番10

変更前 W=23.62m~25.00m L=0.208km  
 変更後 W=24.30m~25.00m L=0.208km

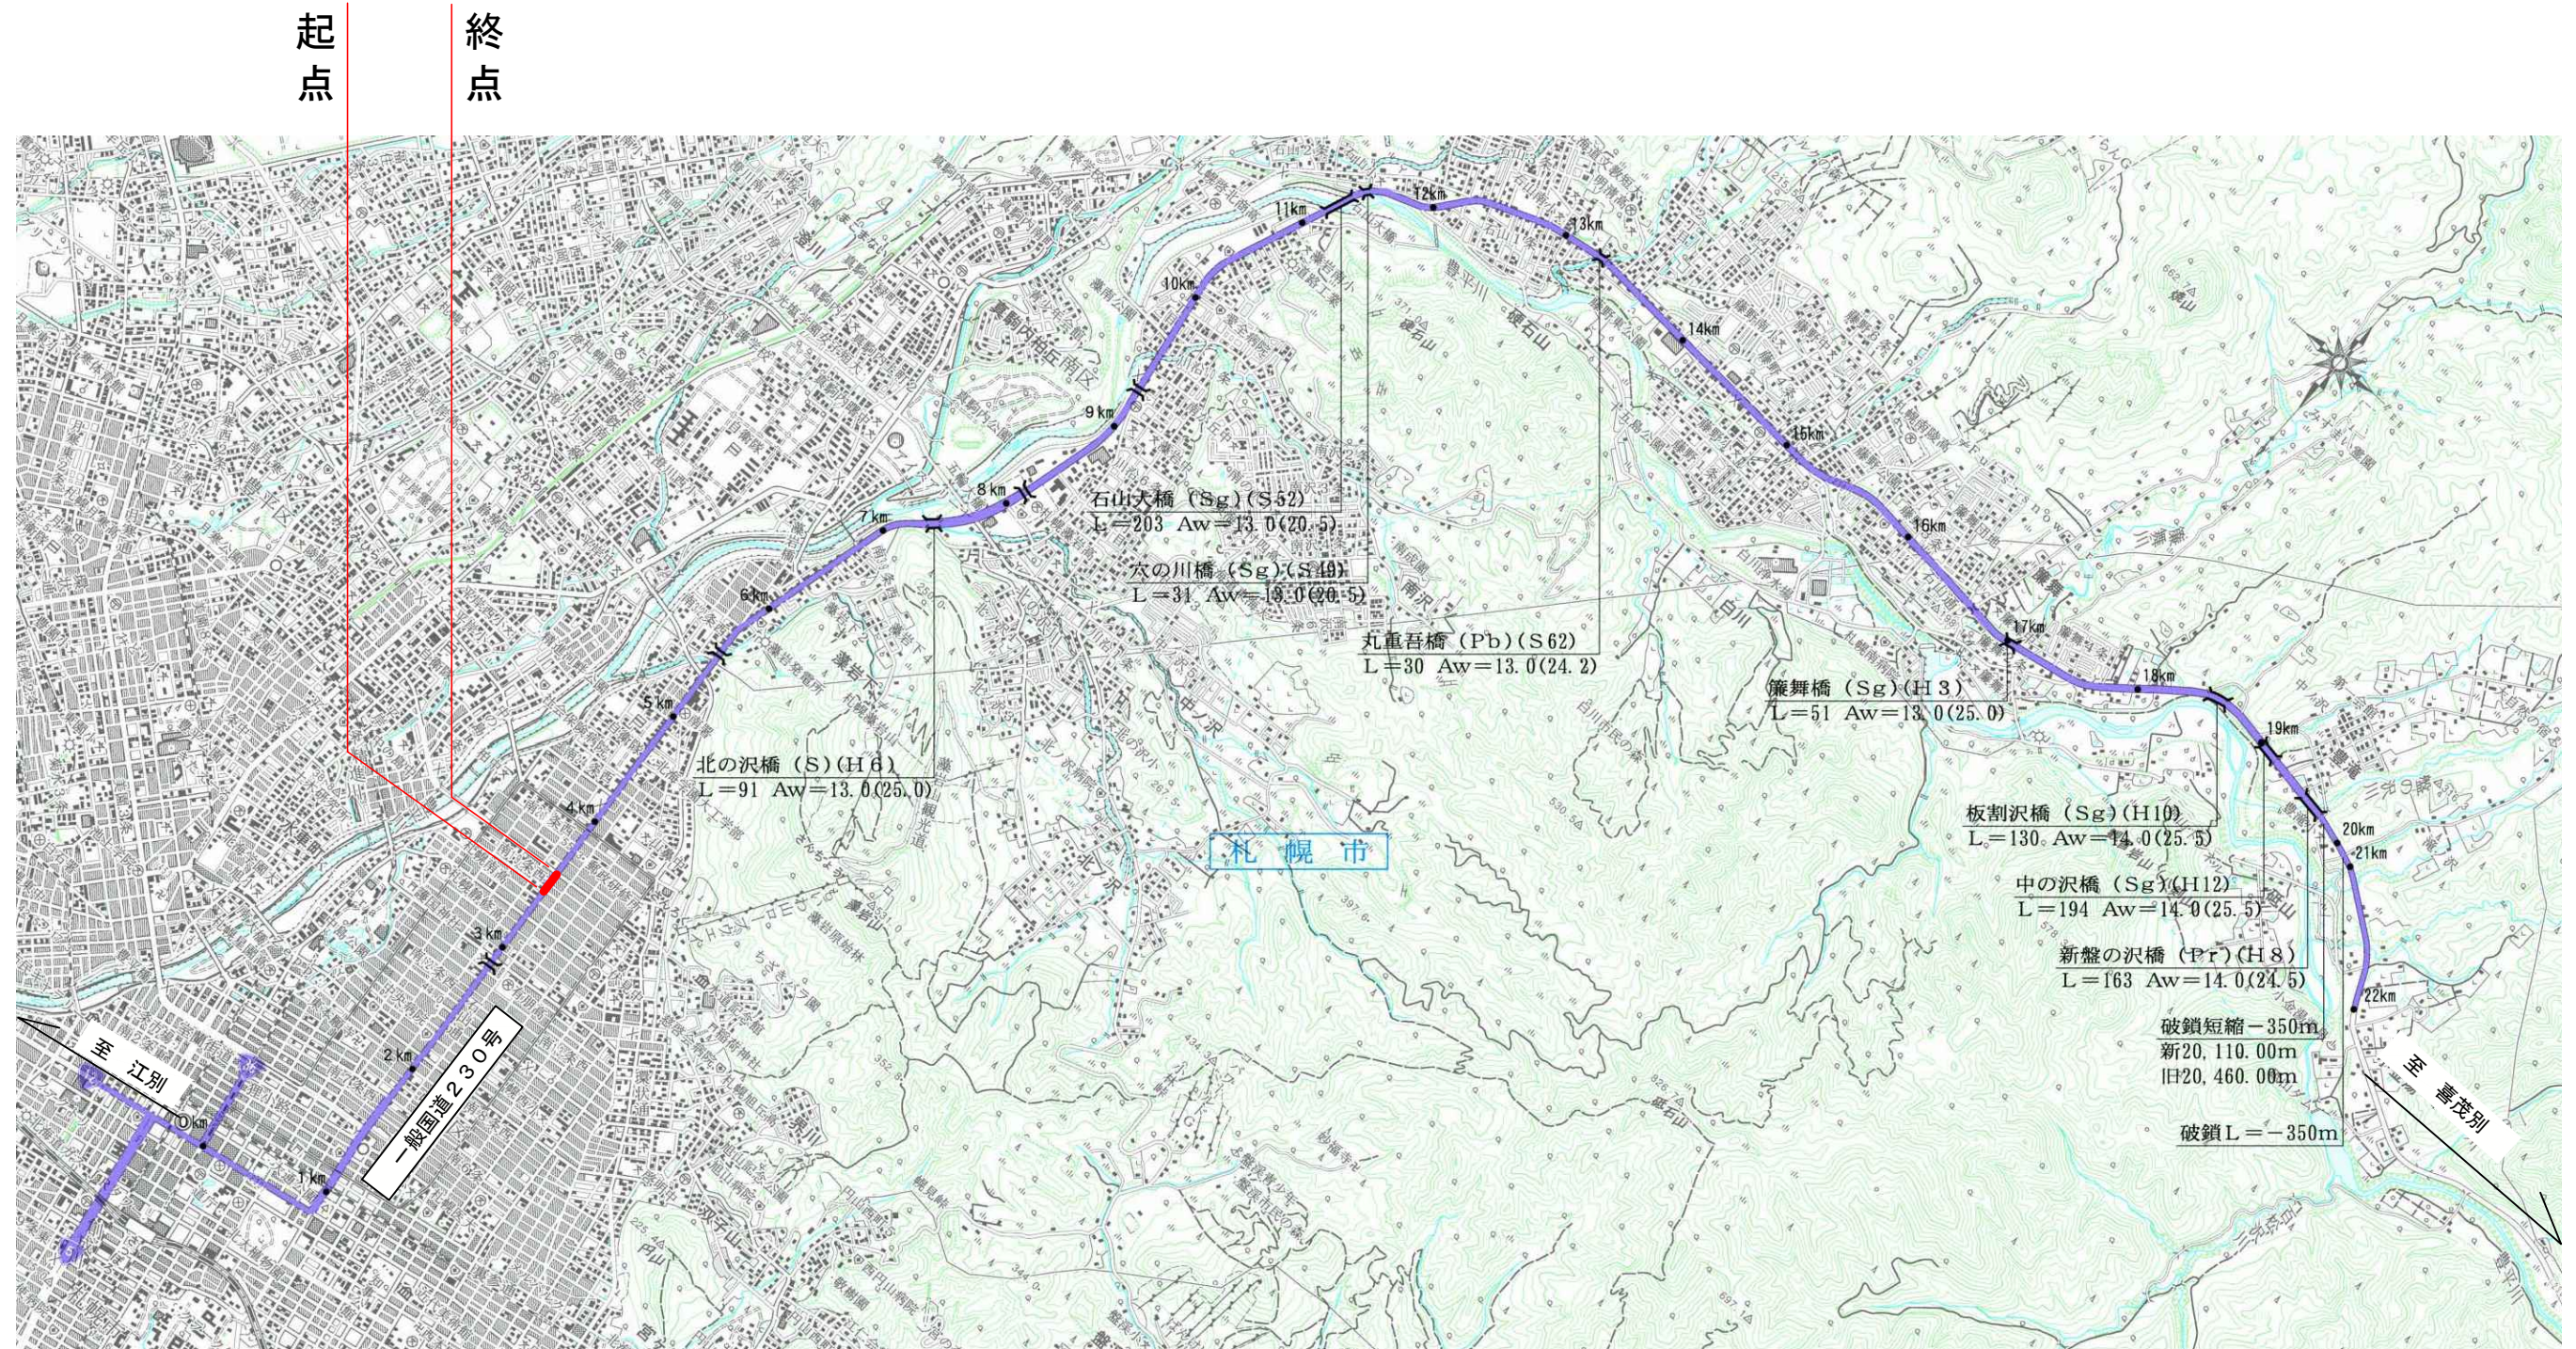


# 一般国道230号区域変更図

起点

札幌市中央区南17条西10丁目1228番24

KP=3,631.705

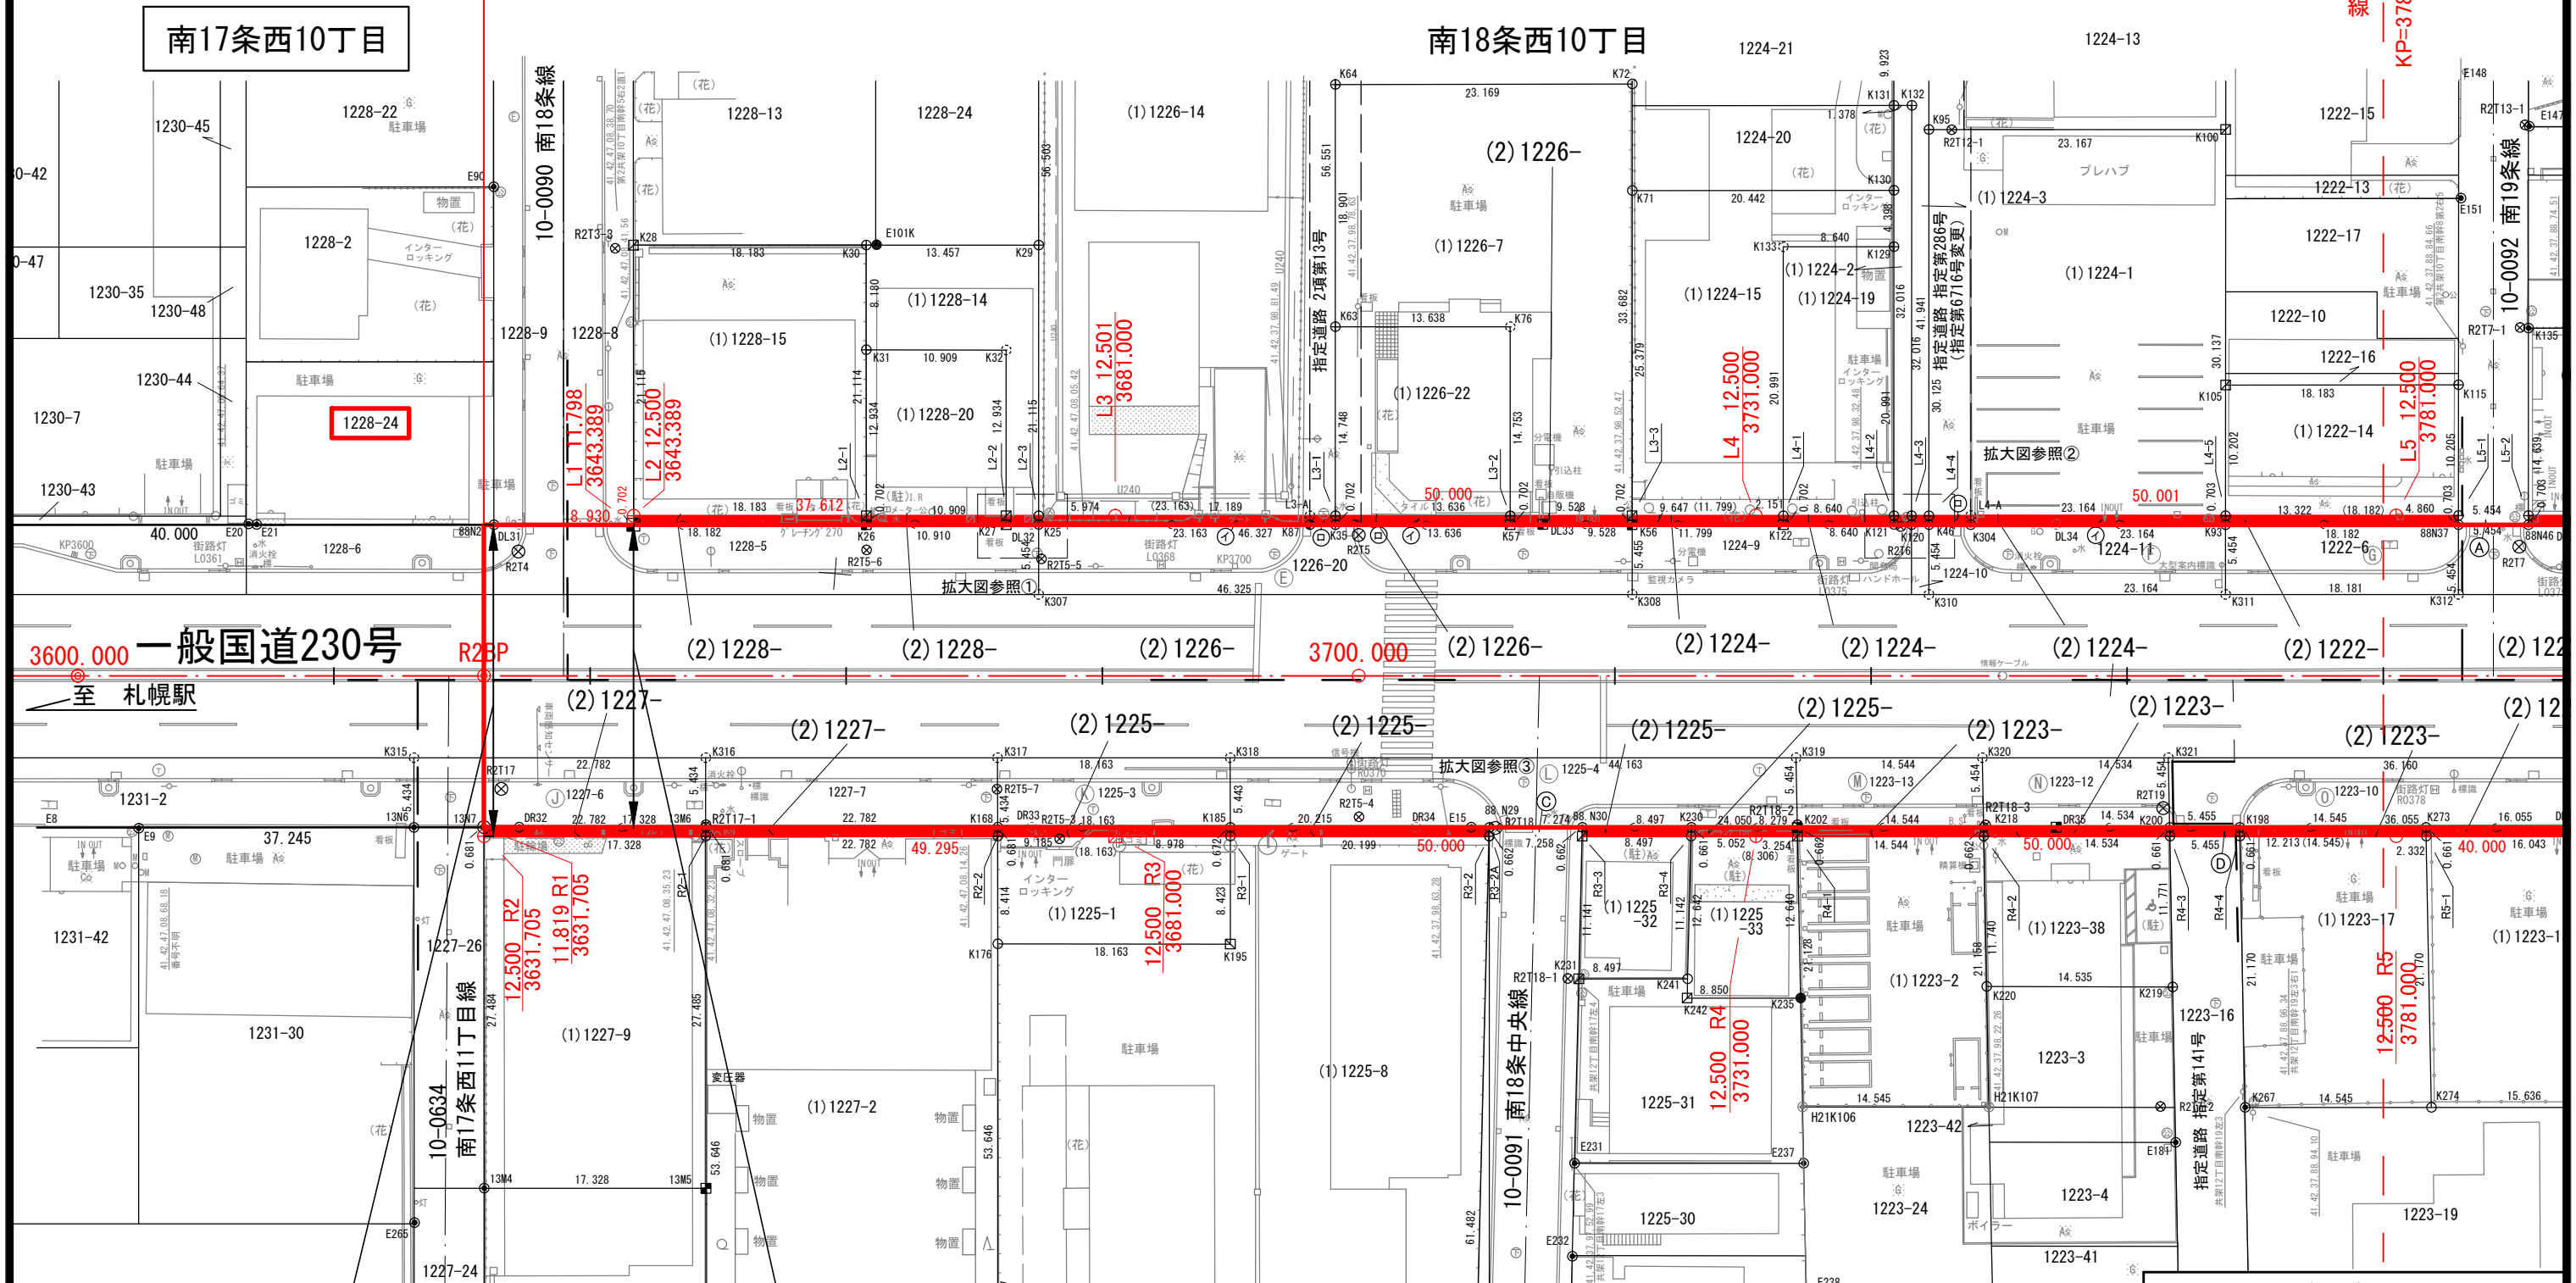

接合線  
KP=3780.000

3600.000 一般国道230号  
至 札幌駅

3700.000

変更後最小幅員  
W=24.30m



変更前最小幅員  
W=23.62m

一般国道230号	
区域変更図	
縮尺1/500	2葉の1
凡例	<div style="display: flex; align-items: center;"> <div style="width: 15px; height: 15px; border: 1px solid red; margin-right: 5px;"></div> <span>現在の道路区域</span> </div> <div style="display: flex; align-items: center; margin-top: 5px;"> <div style="width: 15px; height: 15px; background-color: red; margin-right: 5px;"></div> <span>区域の増加部分</span> </div>

# 一般国道230号区域変更図

終点  
同 市中央区南19条西10丁目1221番10  
KP=3,840.185  
(L=0.208km)

## 拡大図

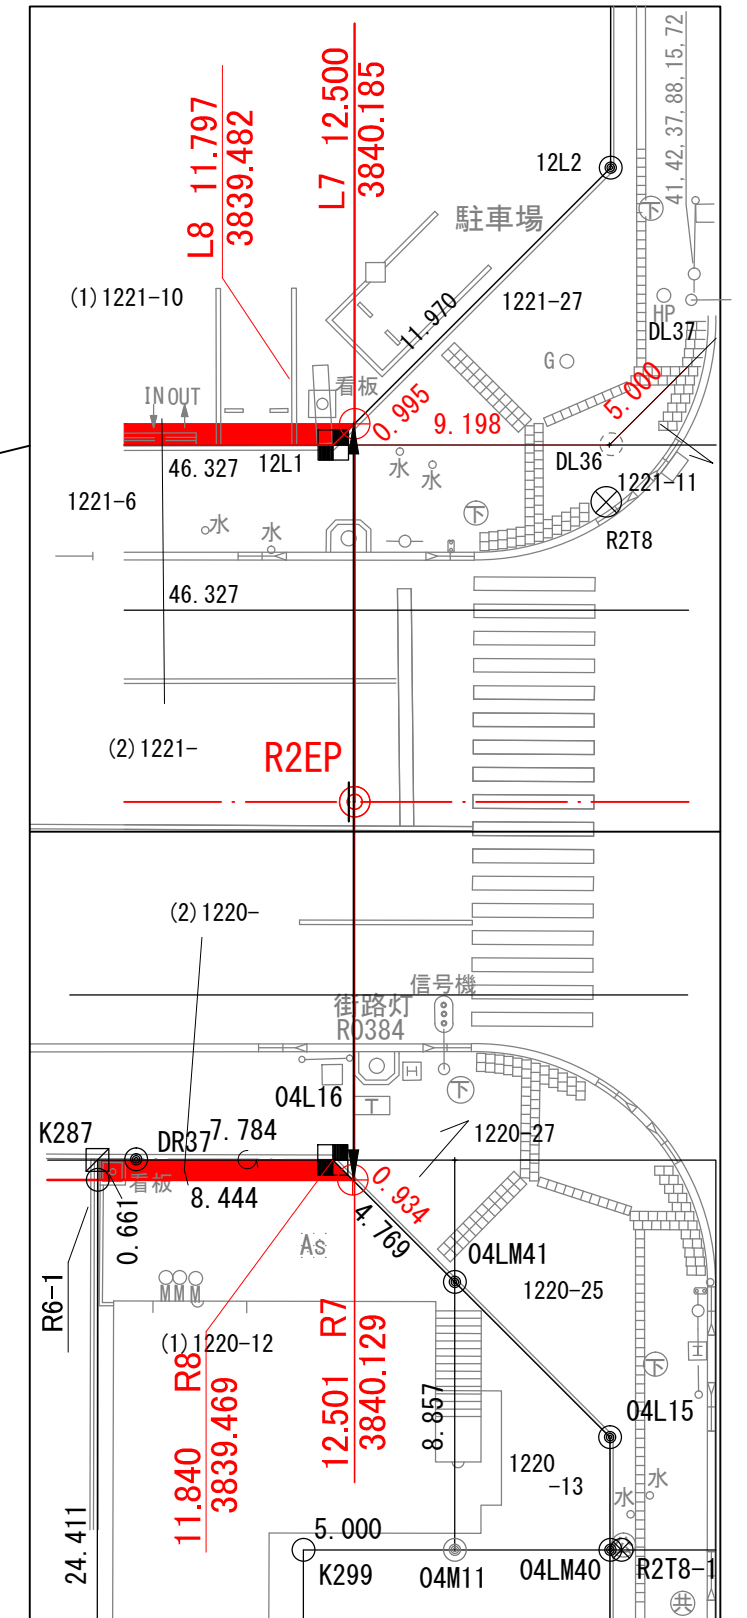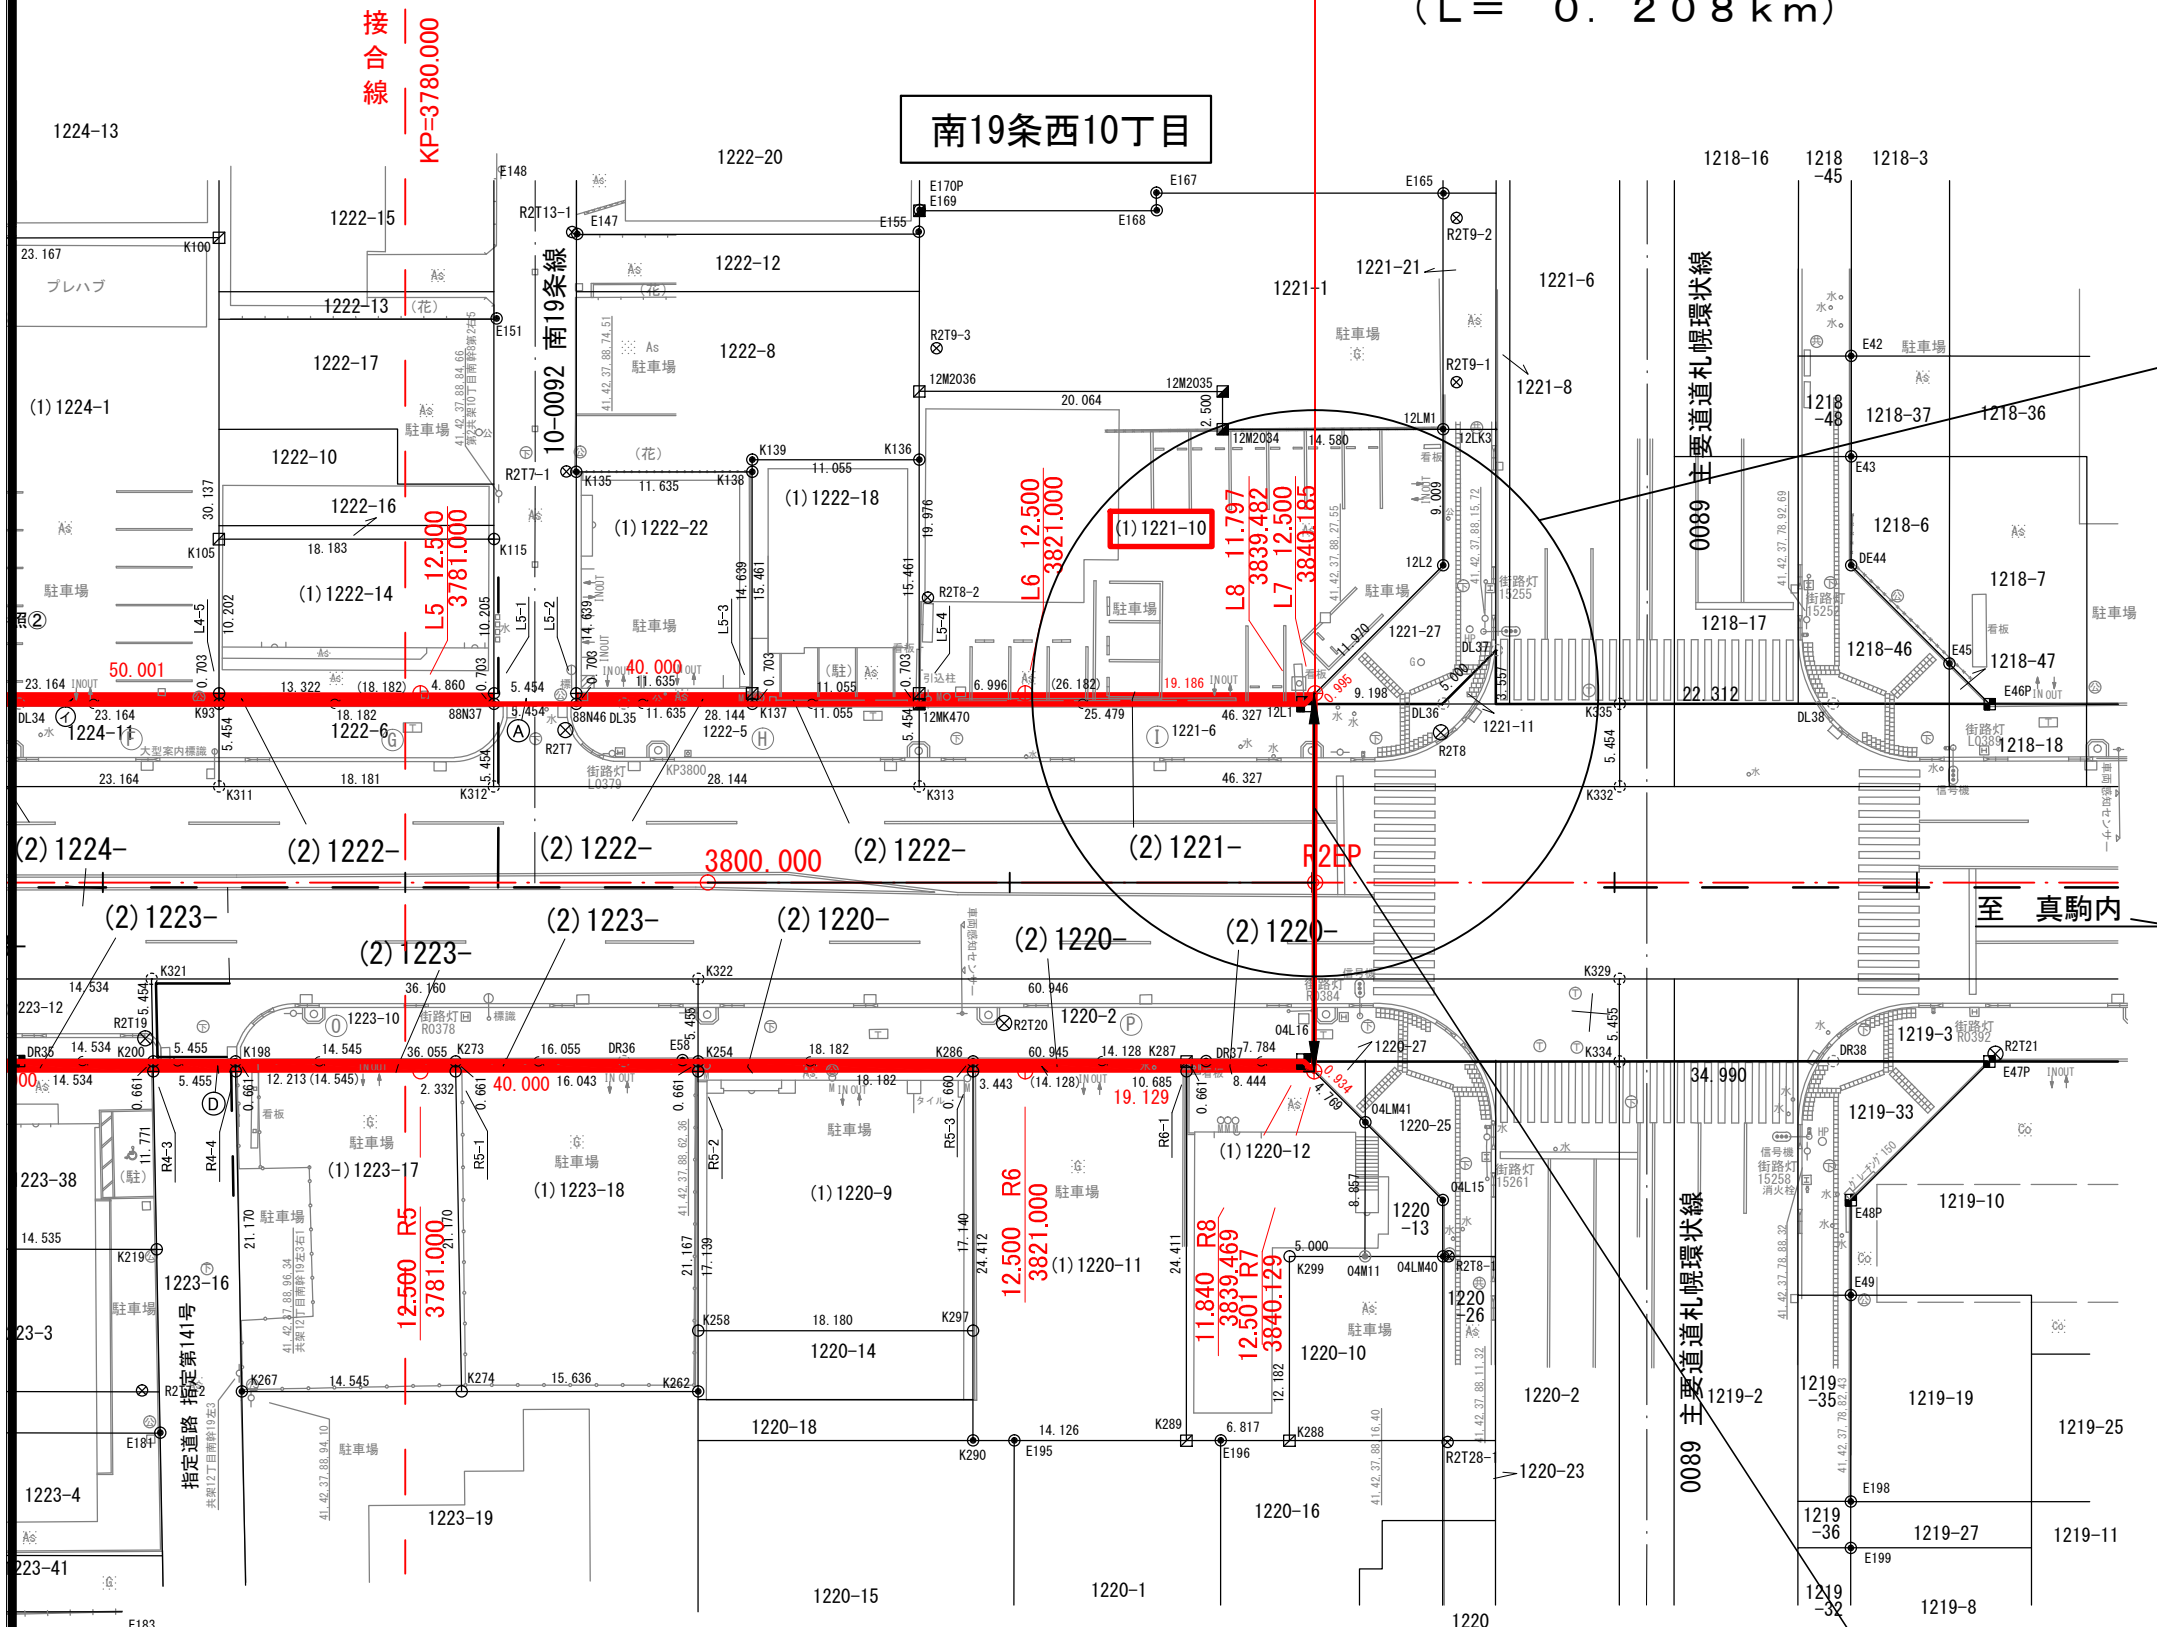

変更前後最大幅員  
W=25.00m

一般国道230号	
区域変更図	
縮尺1/500	2葉の2
凡例	<div style="display: flex; align-items: center;"> <div style="width: 15px; height: 10px; border: 1px solid red; margin-right: 5px;"></div> <span>現在の道路区域</span> </div> <div style="display: flex; align-items: center; margin-top: 5px;"> <div style="width: 15px; height: 10px; background-color: red; margin-right: 5px;"></div> <span>区域の増加部分</span> </div>