


一般国道236号 区域変更位置図  
 起終点 北海道中川郡幕別町忠類白銀町384番12地内  
 変更前 W=62.68m ~ W=62.84m L=0.006km  
 変更後 W=64.58m ~ W=79.56m L=0.006km

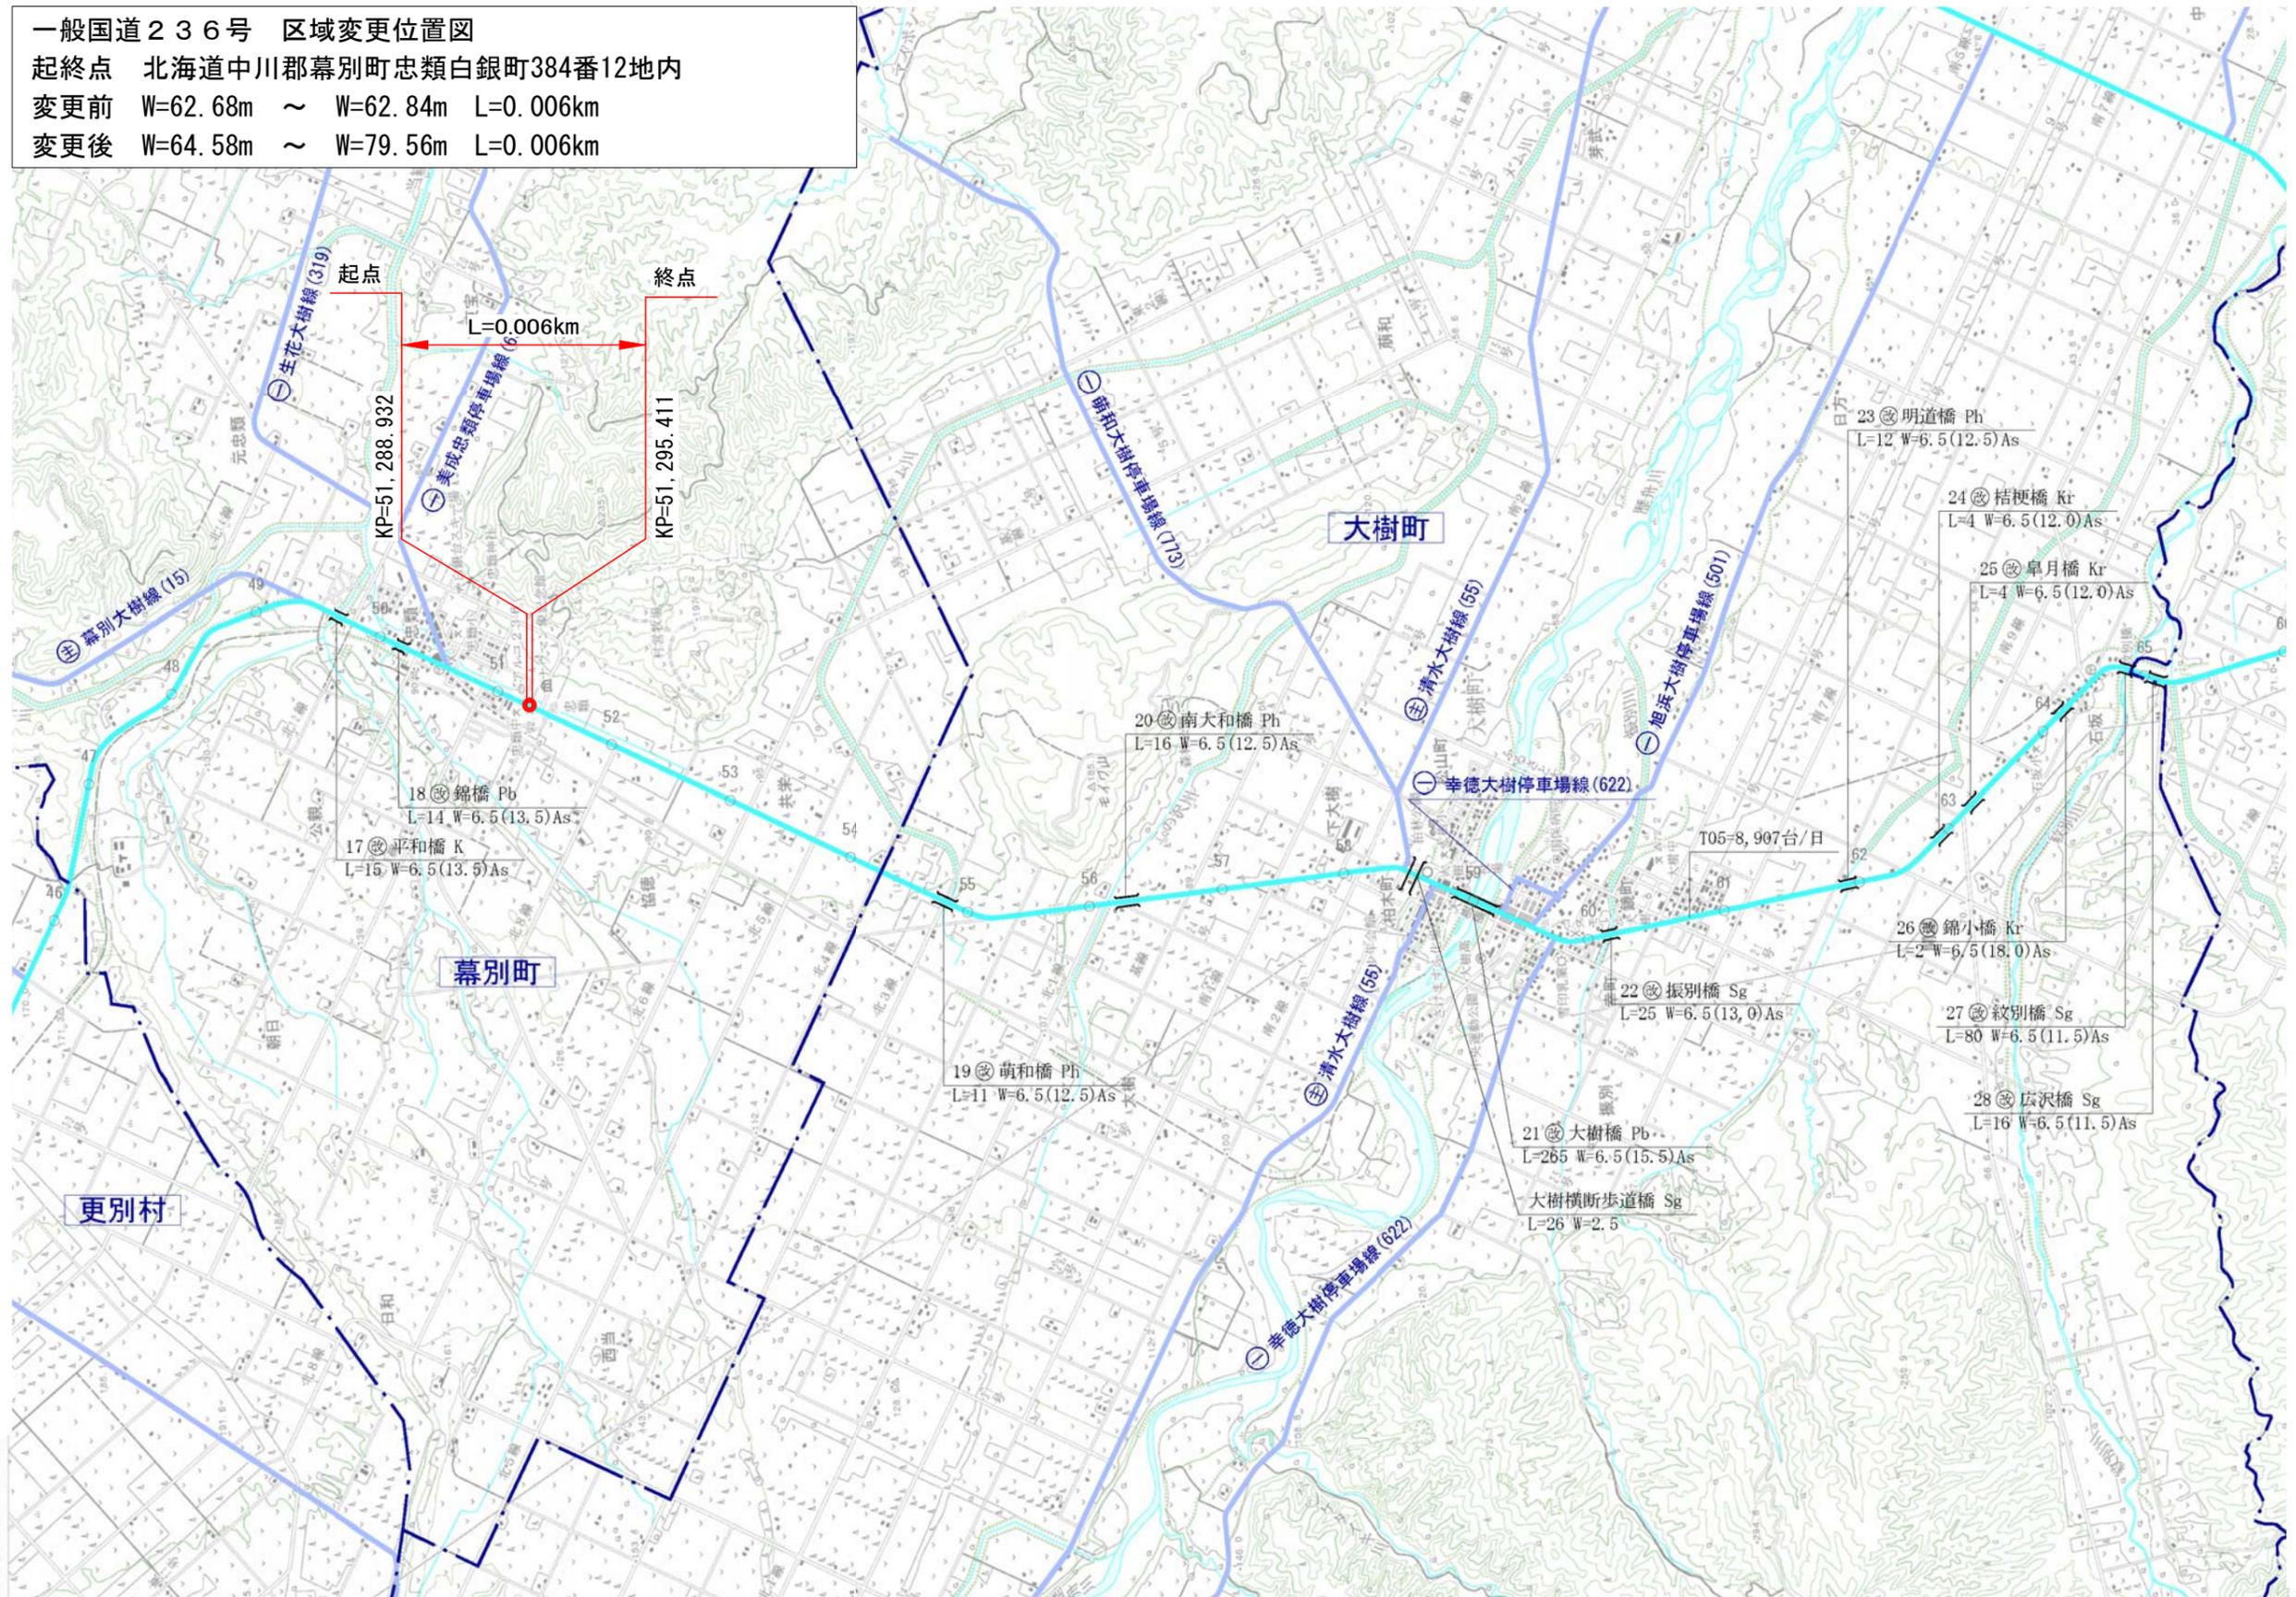


帯広開発建設部

1:50,000



区域変更図

S=1:400

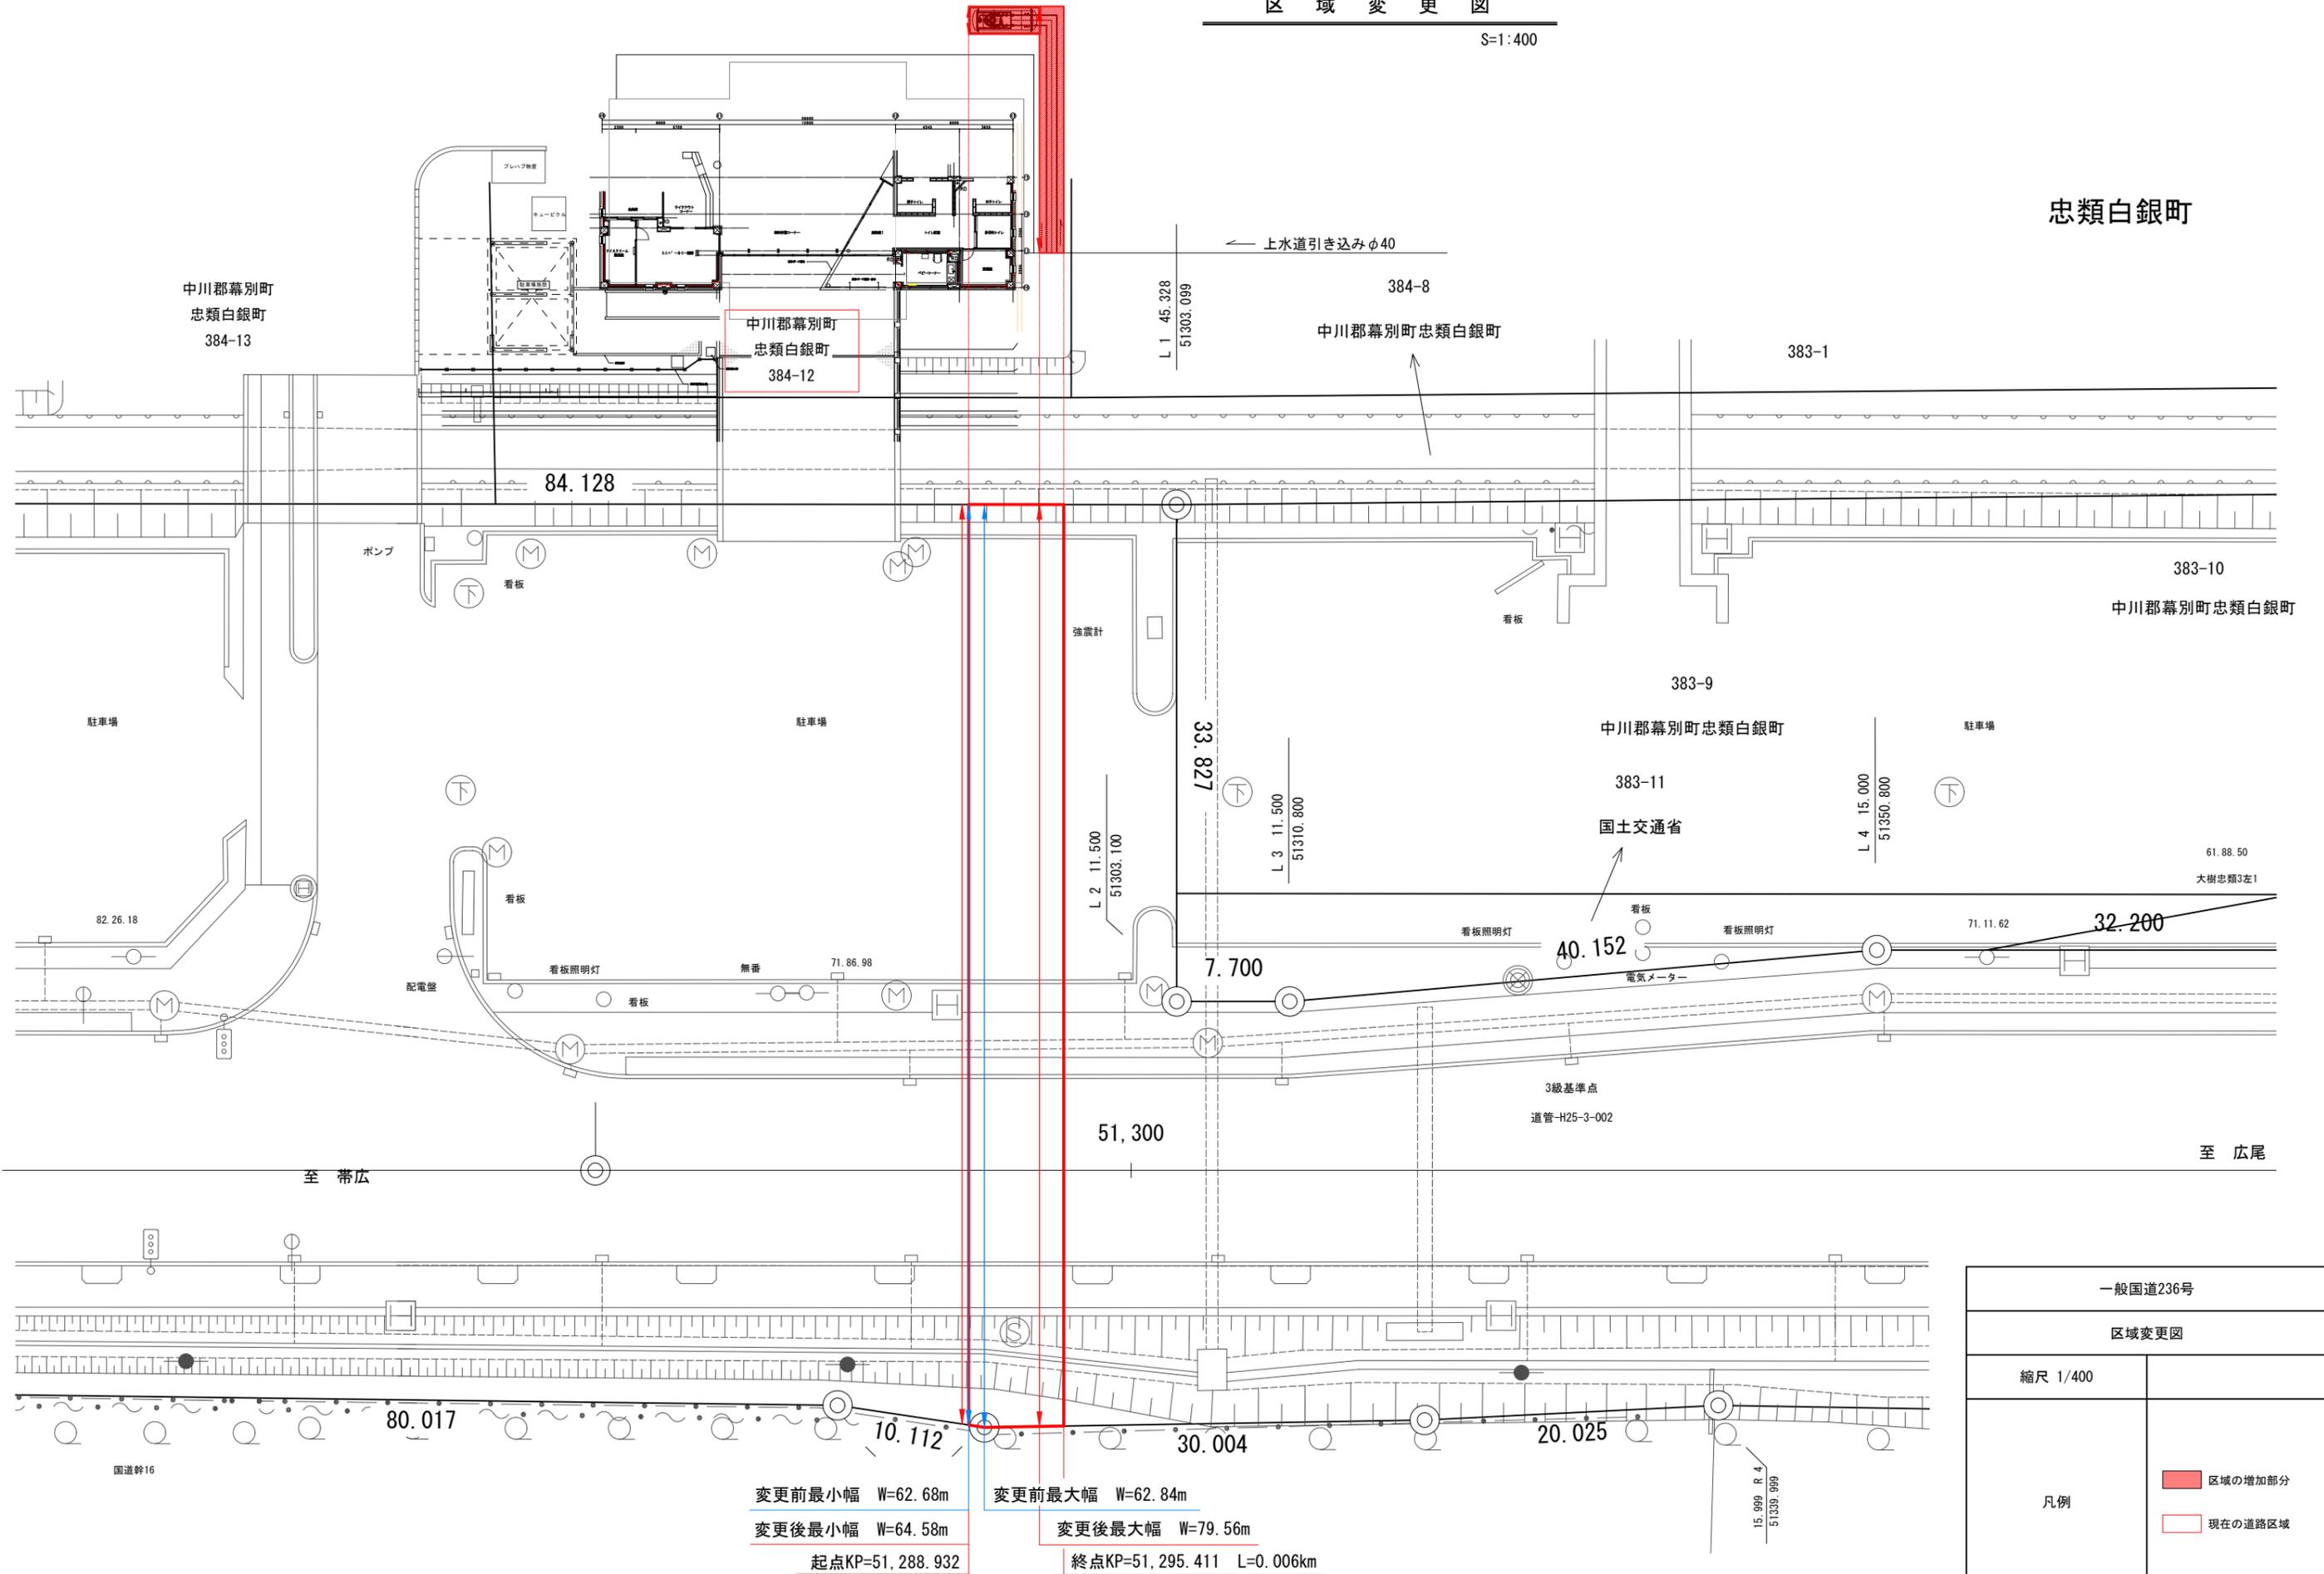

忠類白銀町

中川郡幕別町  
忠類白銀町  
384-13

中川郡幕別町  
忠類白銀町  
384-12

384-8  
中川郡幕別町忠類白銀町

383-1

84.128

383-10

中川郡幕別町忠類白銀町

383-9

中川郡幕別町忠類白銀町

383-11

国土交通省

61.88.50  
大樹忠類3左1

82.26.18

看板

無番

71.86.98

7.700

40.152

看板

看板

71.11.62

32.200

3級基準点  
道管-H25-3-002

至 広尾

至 帯広

80.017

10.112

30.004

20.025

15.999 R 4  
51339.999

変更前最小幅 W=62.68m

変更前最大幅 W=62.84m

変更後最小幅 W=64.58m

変更後最大幅 W=79.56m

起点KP=51,288.932

終点KP=51,295.411 L=0.006km

北海道中川郡幕別町忠類白銀町384番12地内

一般国道236号

区域変更図

縮尺 1/400

凡例

区域の増加部分

現在の道路区域