


一般国道38号 区域変更位置図

起点 北海道上川郡清水町字清水50番4
 終点 同町字清水783番2

変更前 W=40.00m ~ W=53.71m L=0.161Km
 変更後 W=13.80m ~ W=40.21m L=0.161Km

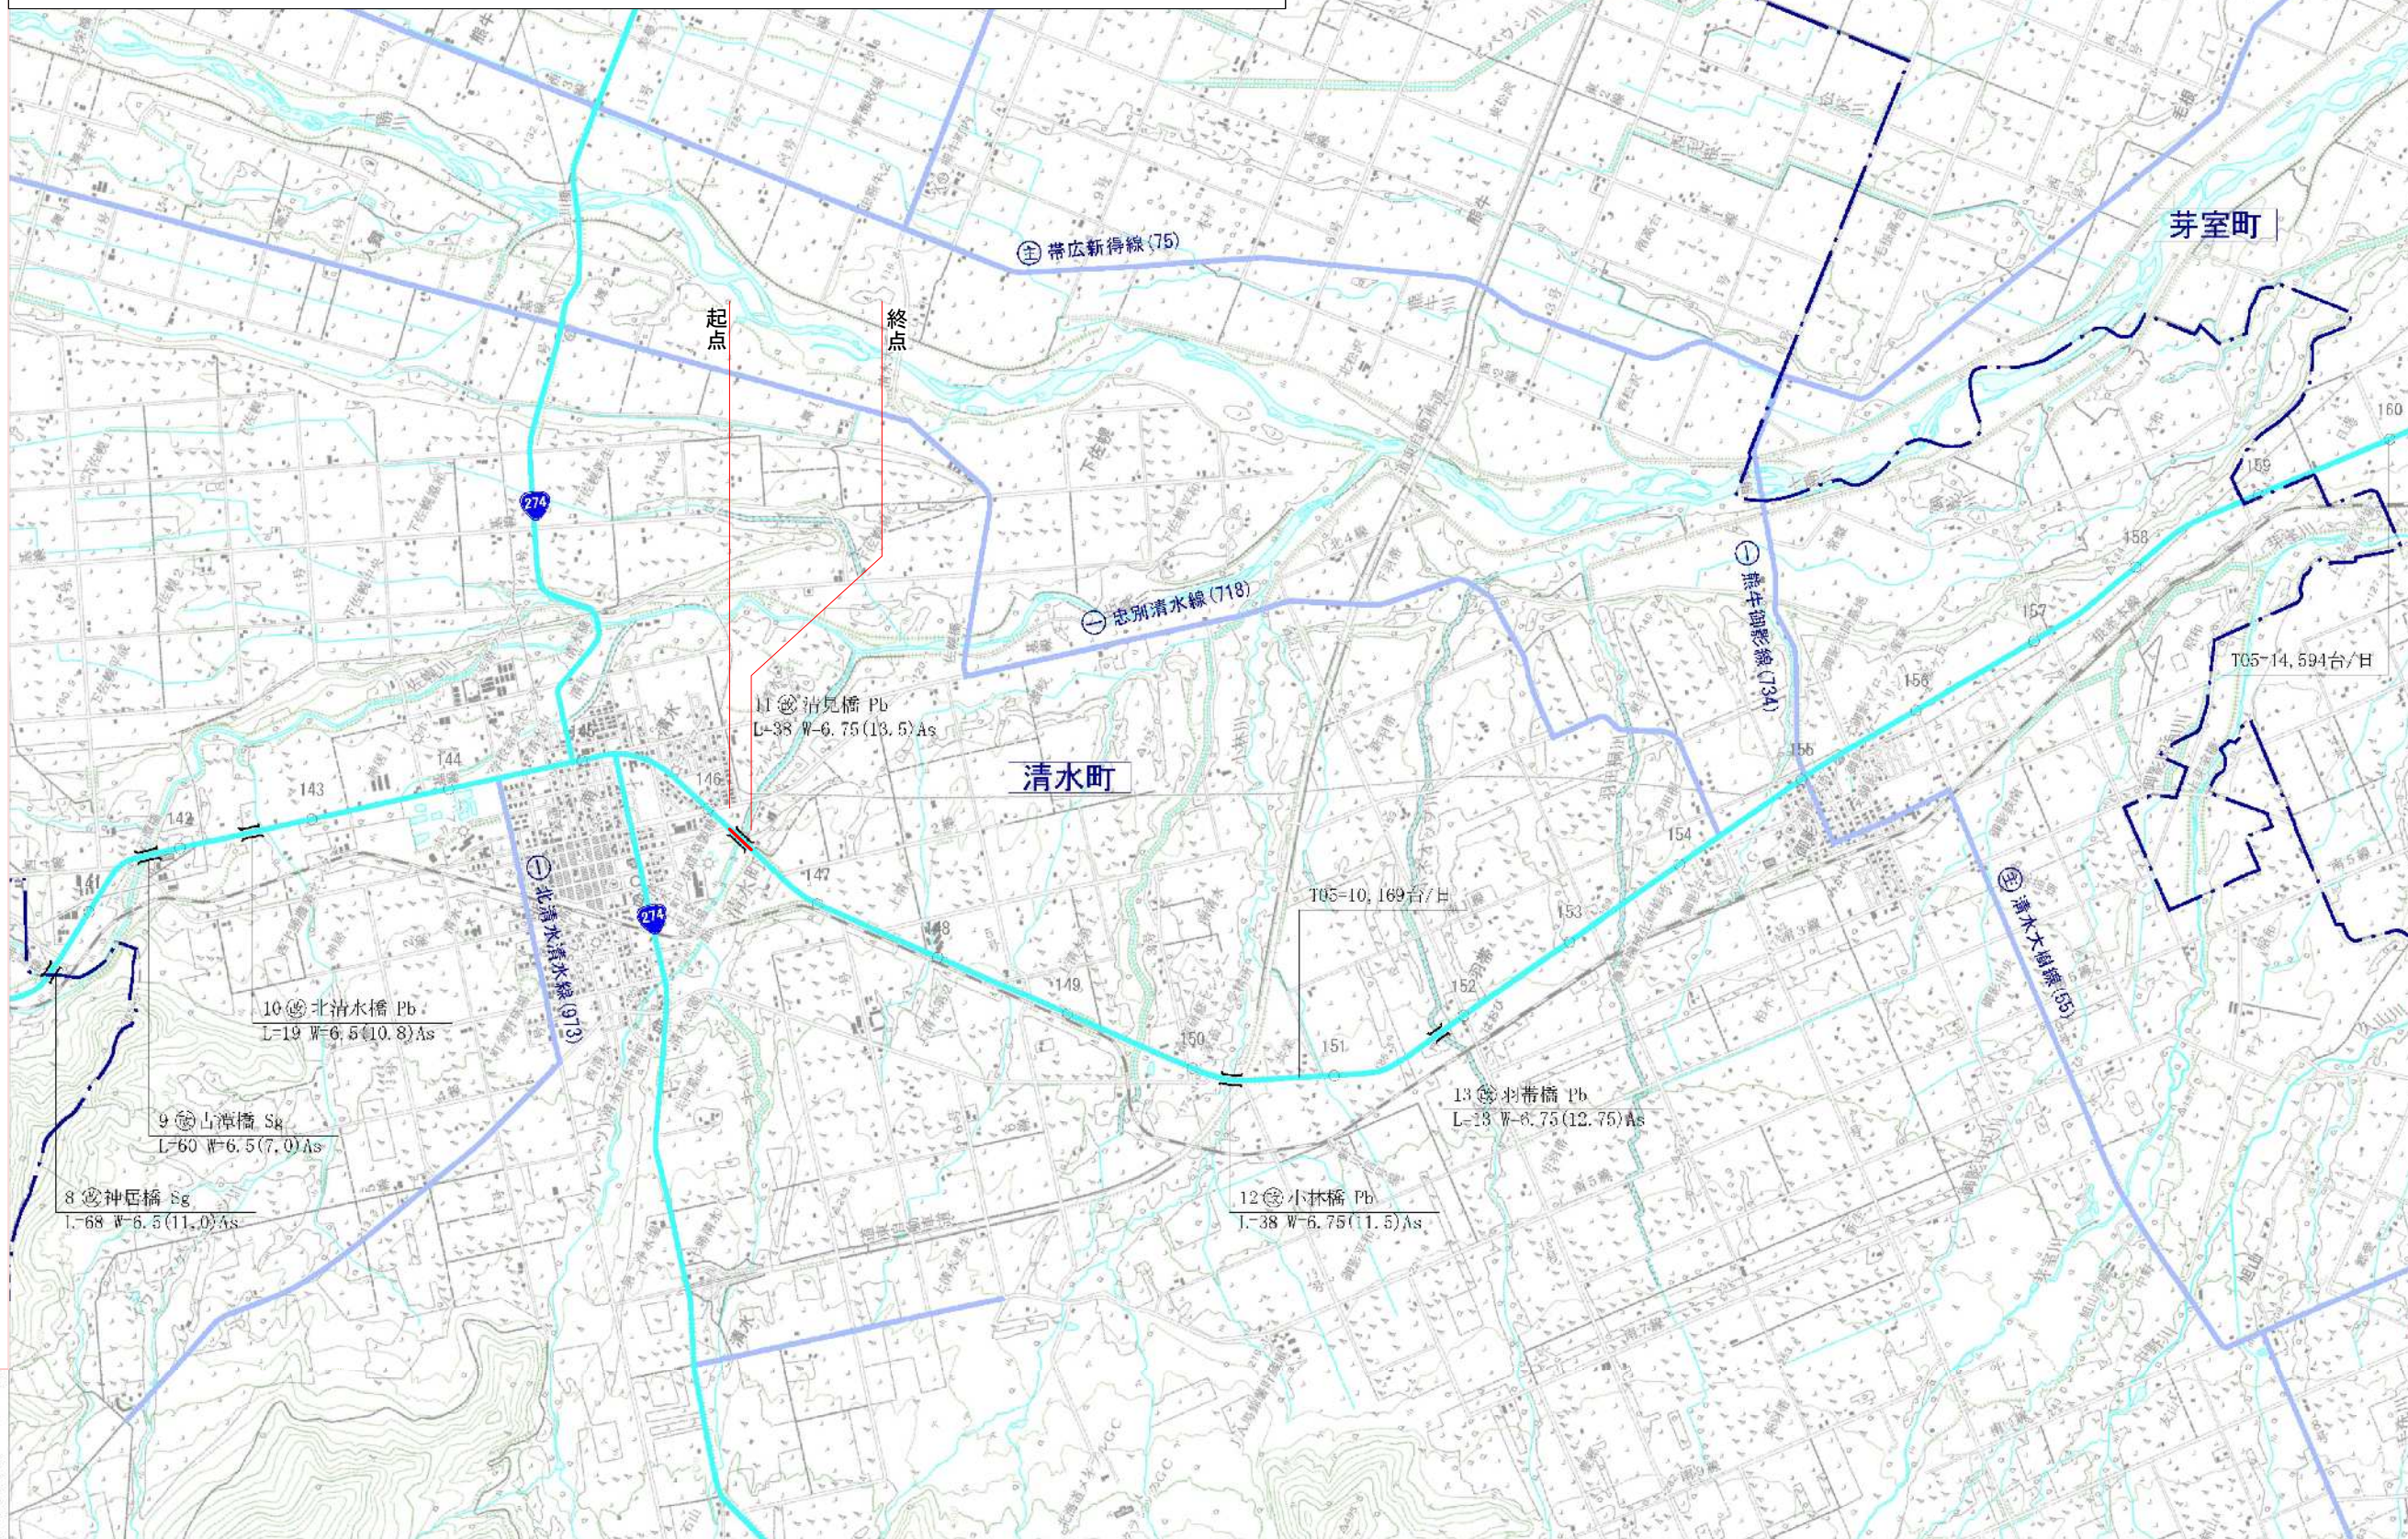

帯広開発建設部

1:50,000




区域変更図



起点 北海道上川郡清水町字清水 50番4
KP=146,142.432

終点 同町字清水 783番2
KP=146,303.644 L=0.161km

上川郡清水町字清水

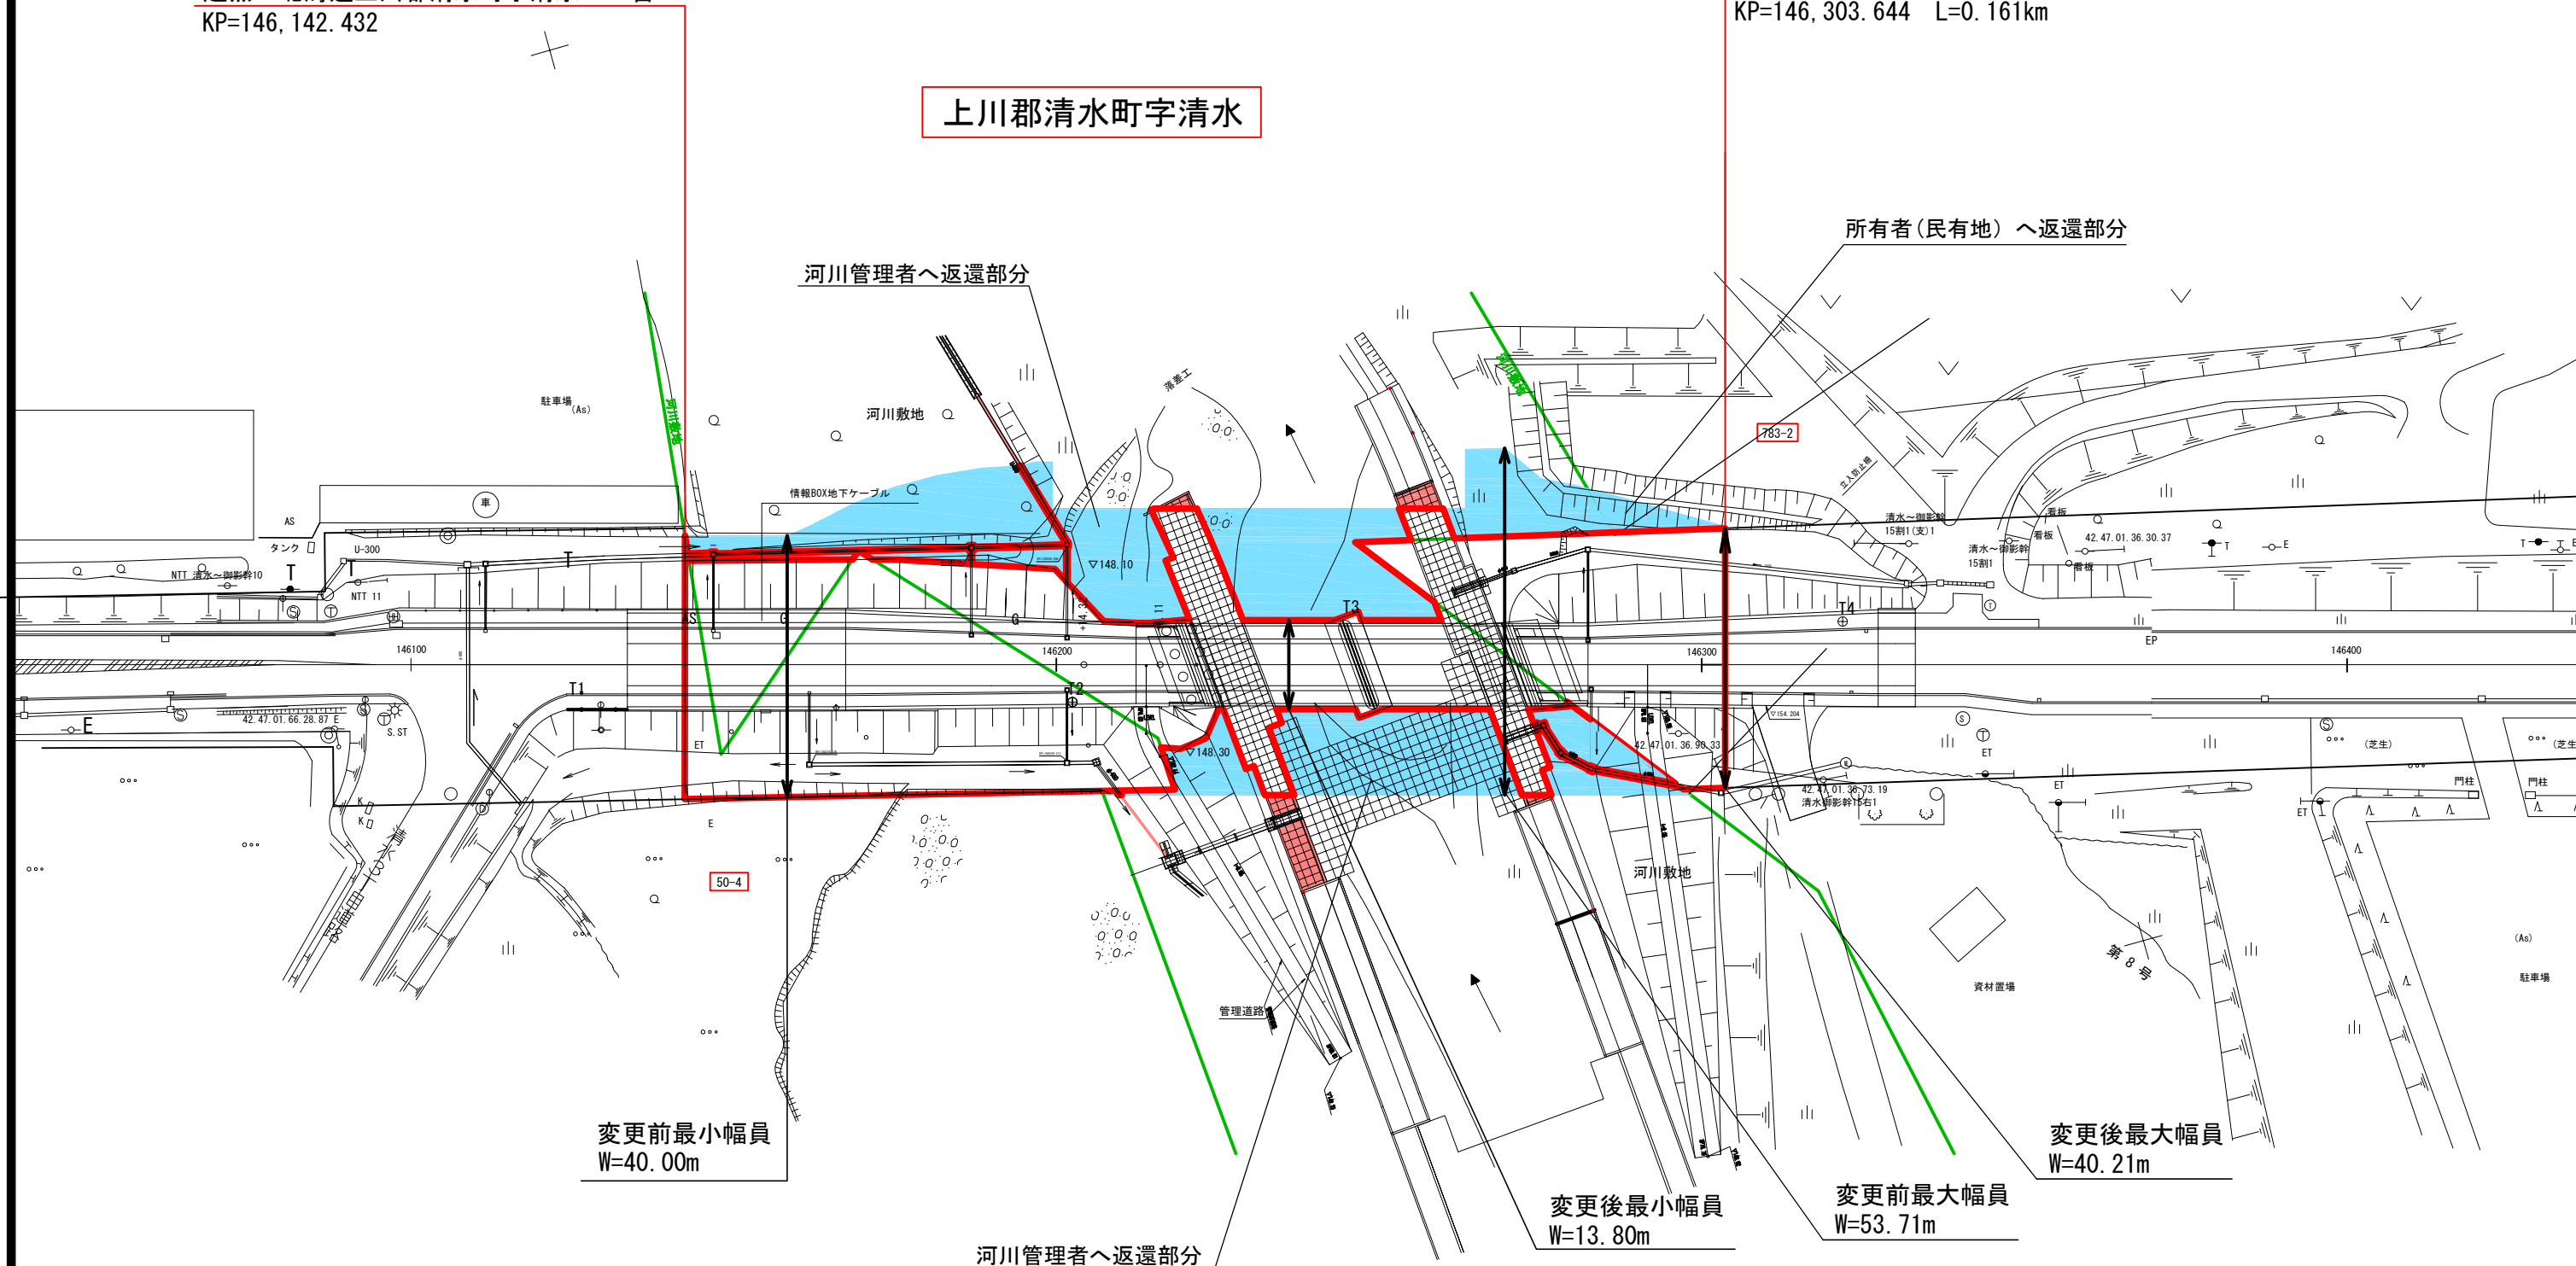

変更前最小幅員
W=40.00m

変更後最小幅員
W=13.80m

変更前最大幅員
W=53.71m

変更後最大幅員
W=40.21m

河川管理者へ返還部分

R38号 清見橋

一般国道38号	
区域変更図	
縮尺 1/1000	1葉の1
凡例	<div style="display: flex; align-items: center;"> <div style="width: 15px; height: 10px; border: 1px solid red; margin-right: 5px;"></div> 現在の道路区域 </div> <div style="display: flex; align-items: center; margin-top: 5px;"> <div style="width: 15px; height: 10px; background-color: lightblue; margin-right: 5px;"></div> 区域の減少部分 </div> <div style="display: flex; align-items: center; margin-top: 5px;"> <div style="width: 15px; height: 10px; background-color: lightcoral; margin-right: 5px;"></div> 区域の増加部分 </div>

※縮尺は、A3出力時での縮尺である。