

一般国道12号 区域変更位置図

起点 砂川市西1条北1丁目18番1  
終点 同市西1条北2丁目1番9地先

変更前幅員 W=27.24m~28.62m L=0.028km  
変更後幅員 W=27.25m~29.82m L=0.028km

一一一  
号 七ノ五


中央  
国道

5  
7

一一一  
号 七ノ五

中央  
国道

5  
7

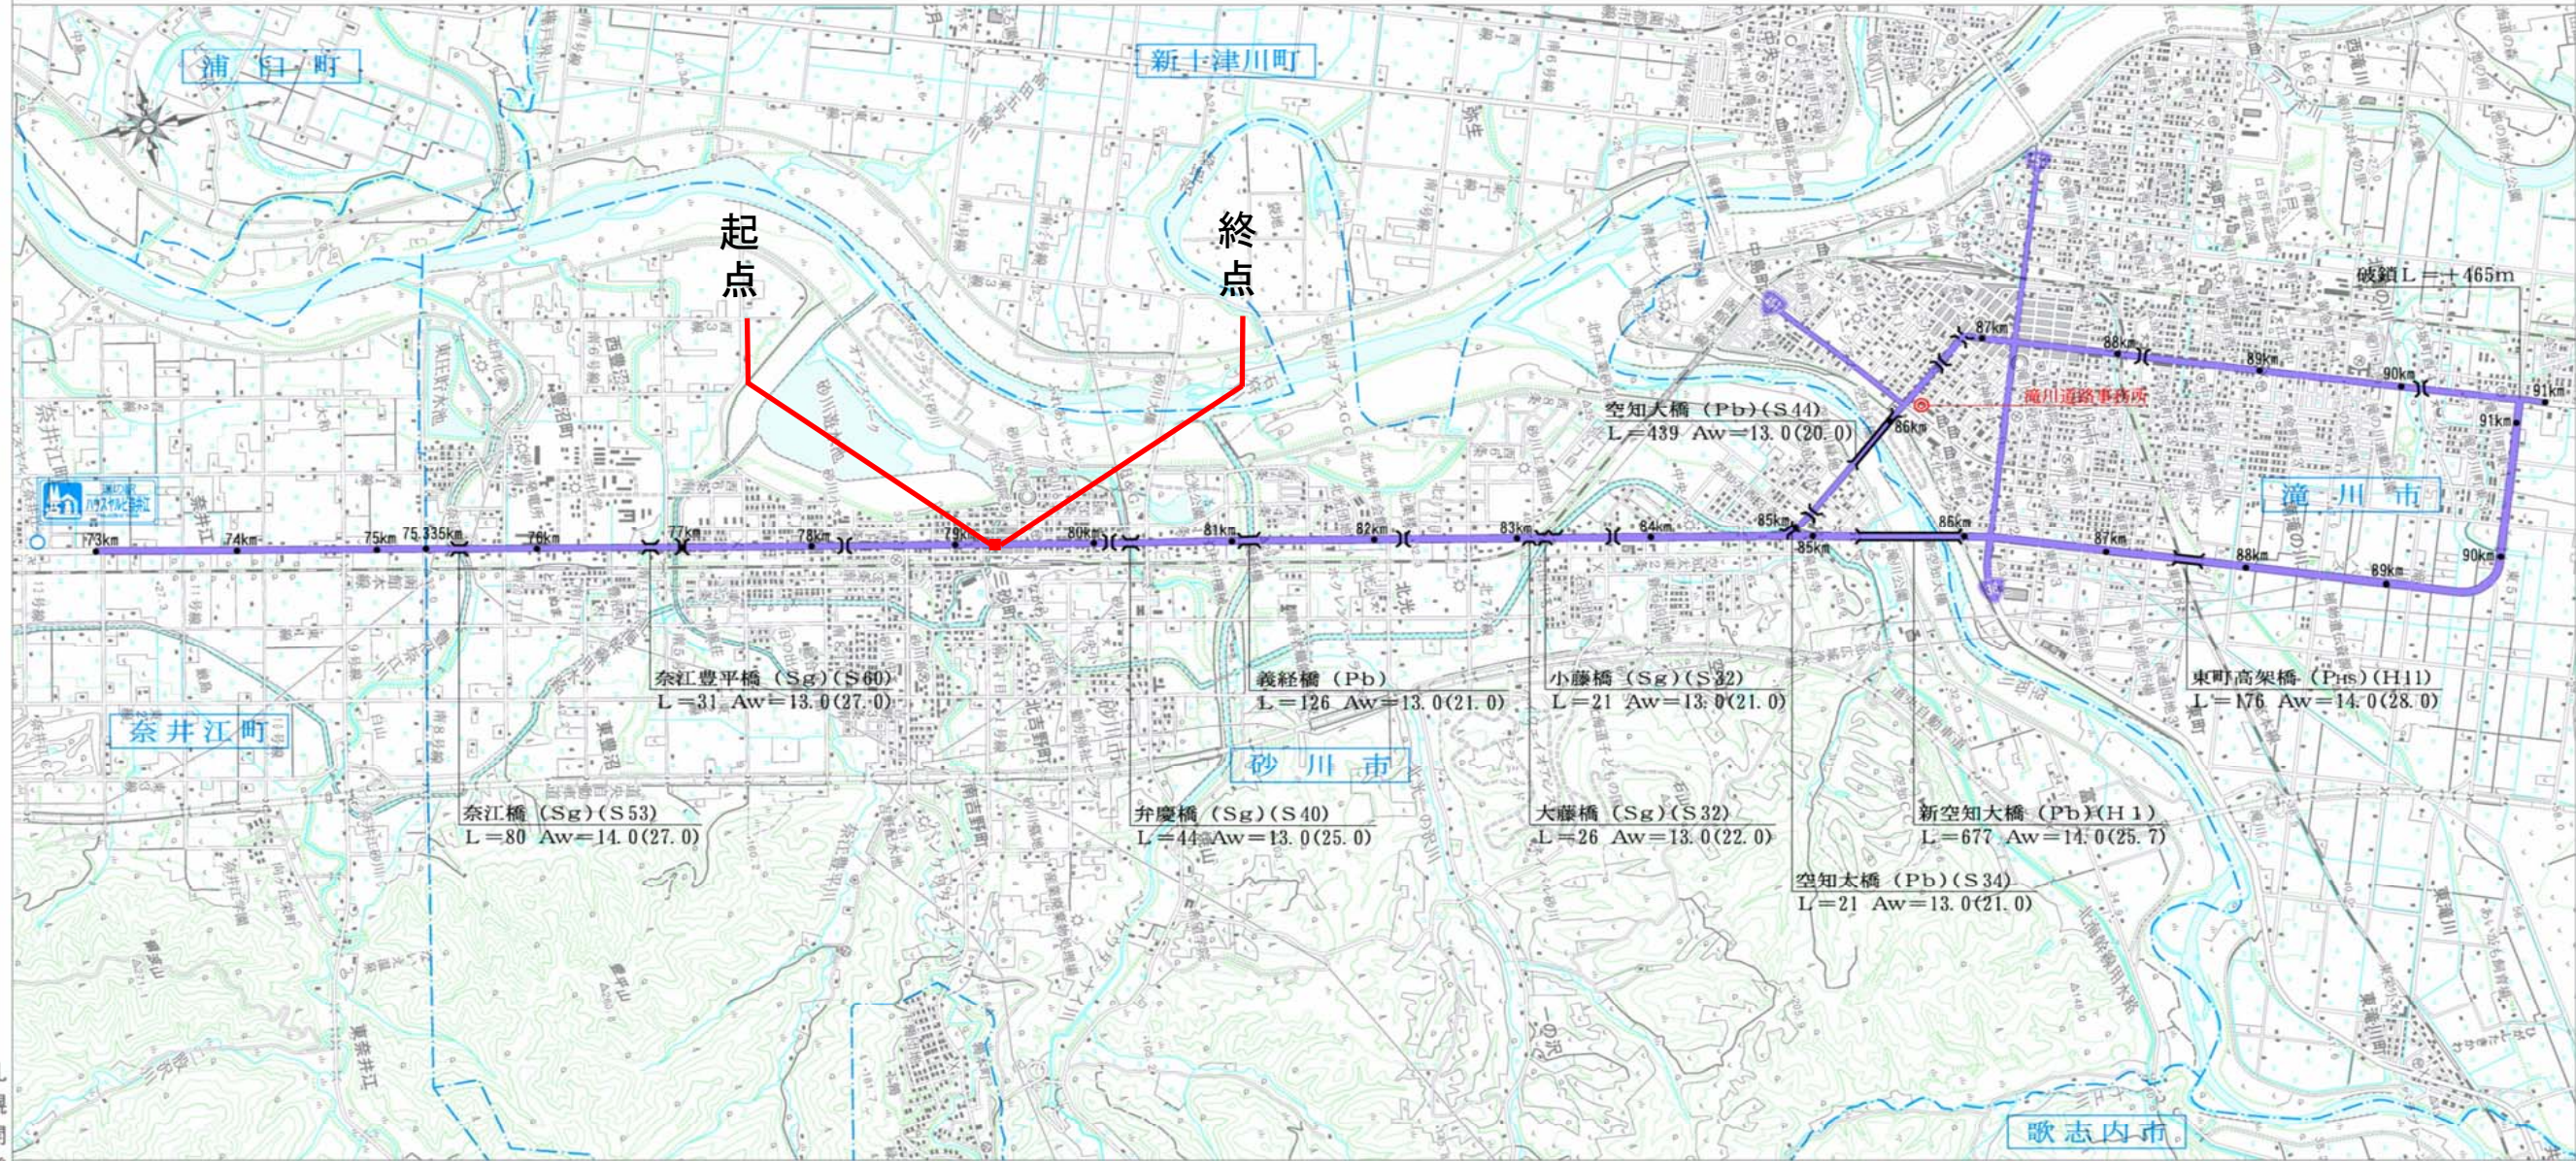

札幌開発建設部

1:50,000  
0 800m


縮尺 1:50,000



# 砂 川 市

変更前 最小幅員 W=27.24m  
 変更後 最小幅員 W=27.25m

変更前 最大幅員 W=28.62m  
 変更後 最大幅員 W=29.82m

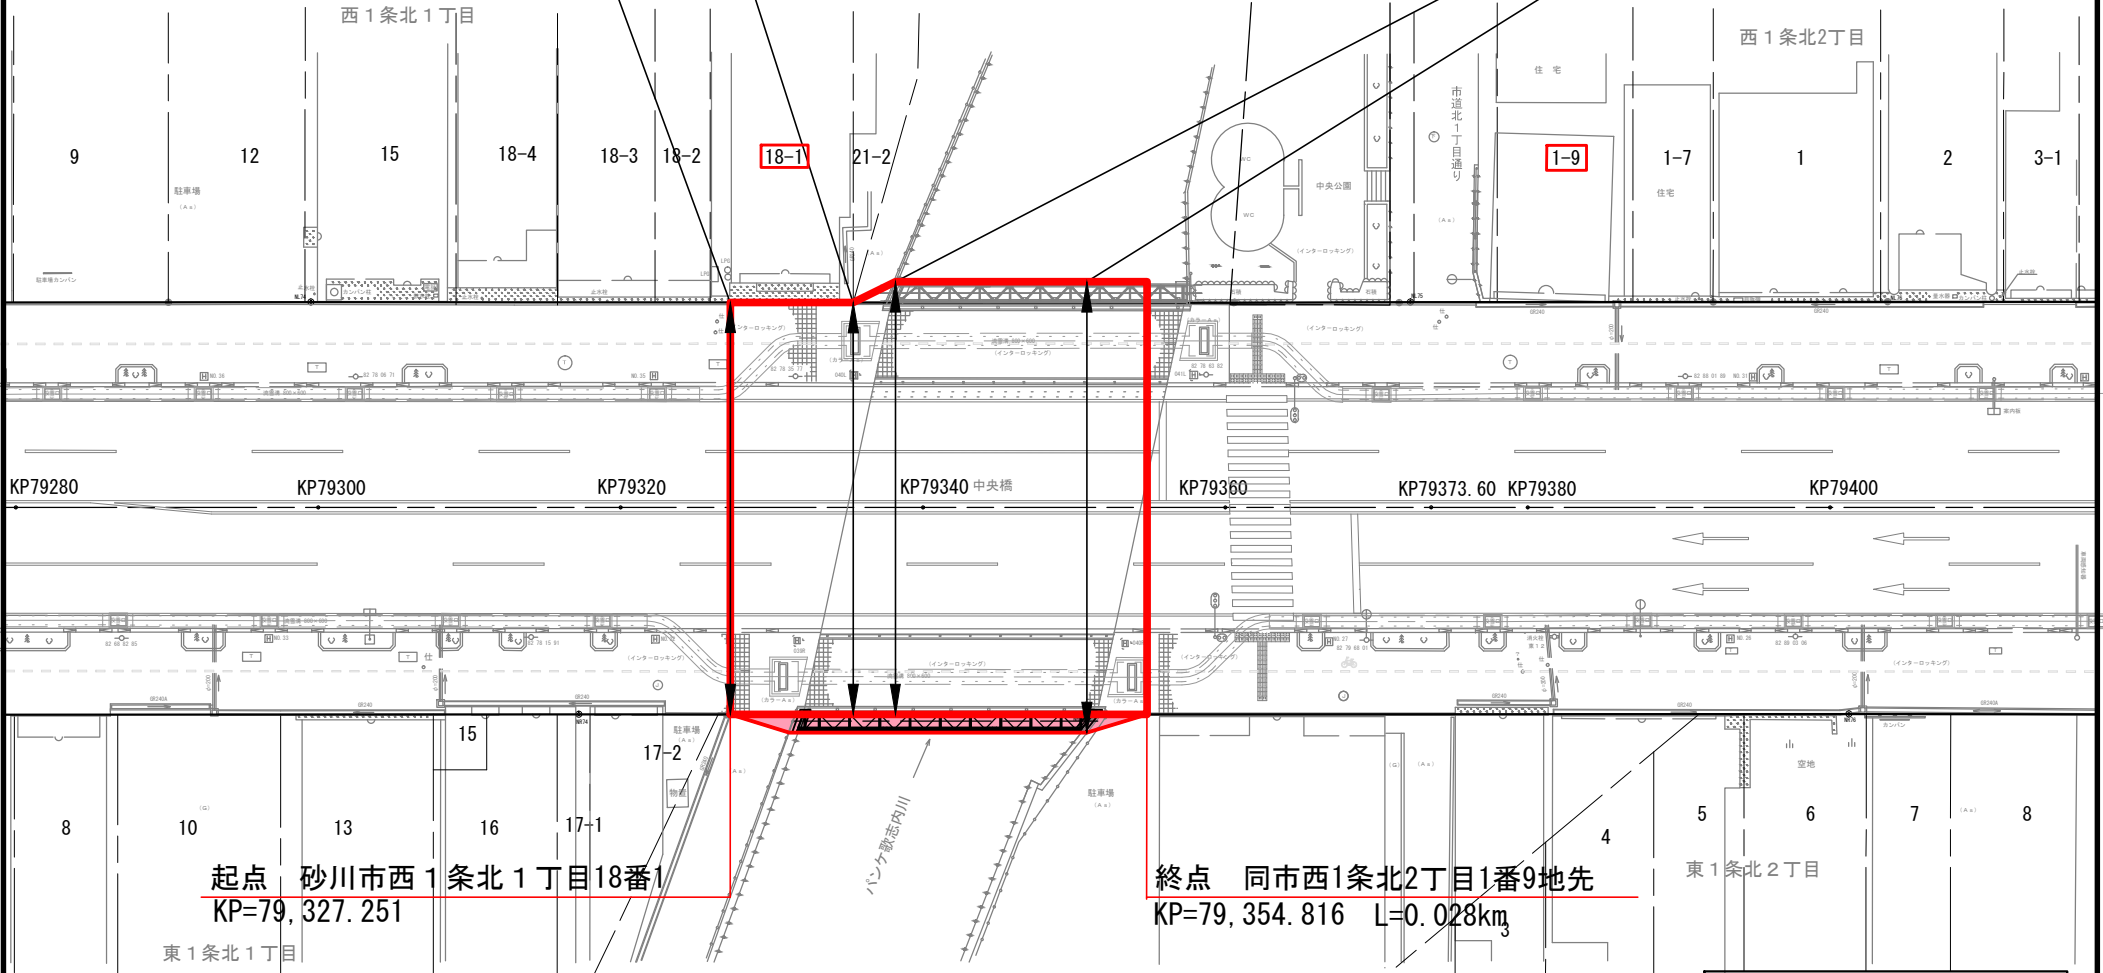

一般国道12号	
区域変更図	
縮尺 1:500	図面番号 1葉の1
凡 例	
	新たに道路区域となる部分
	現在の道路区域