


一般国道38号 区域変更位置図

起点 北海道上川郡清水町字清水17番2
 終点 同町字羽帯252番6

変更前 W=27.66m ~ W=56.94m L=0.194Km
 変更後 W=27.66m ~ W=46.21m L=0.194Km

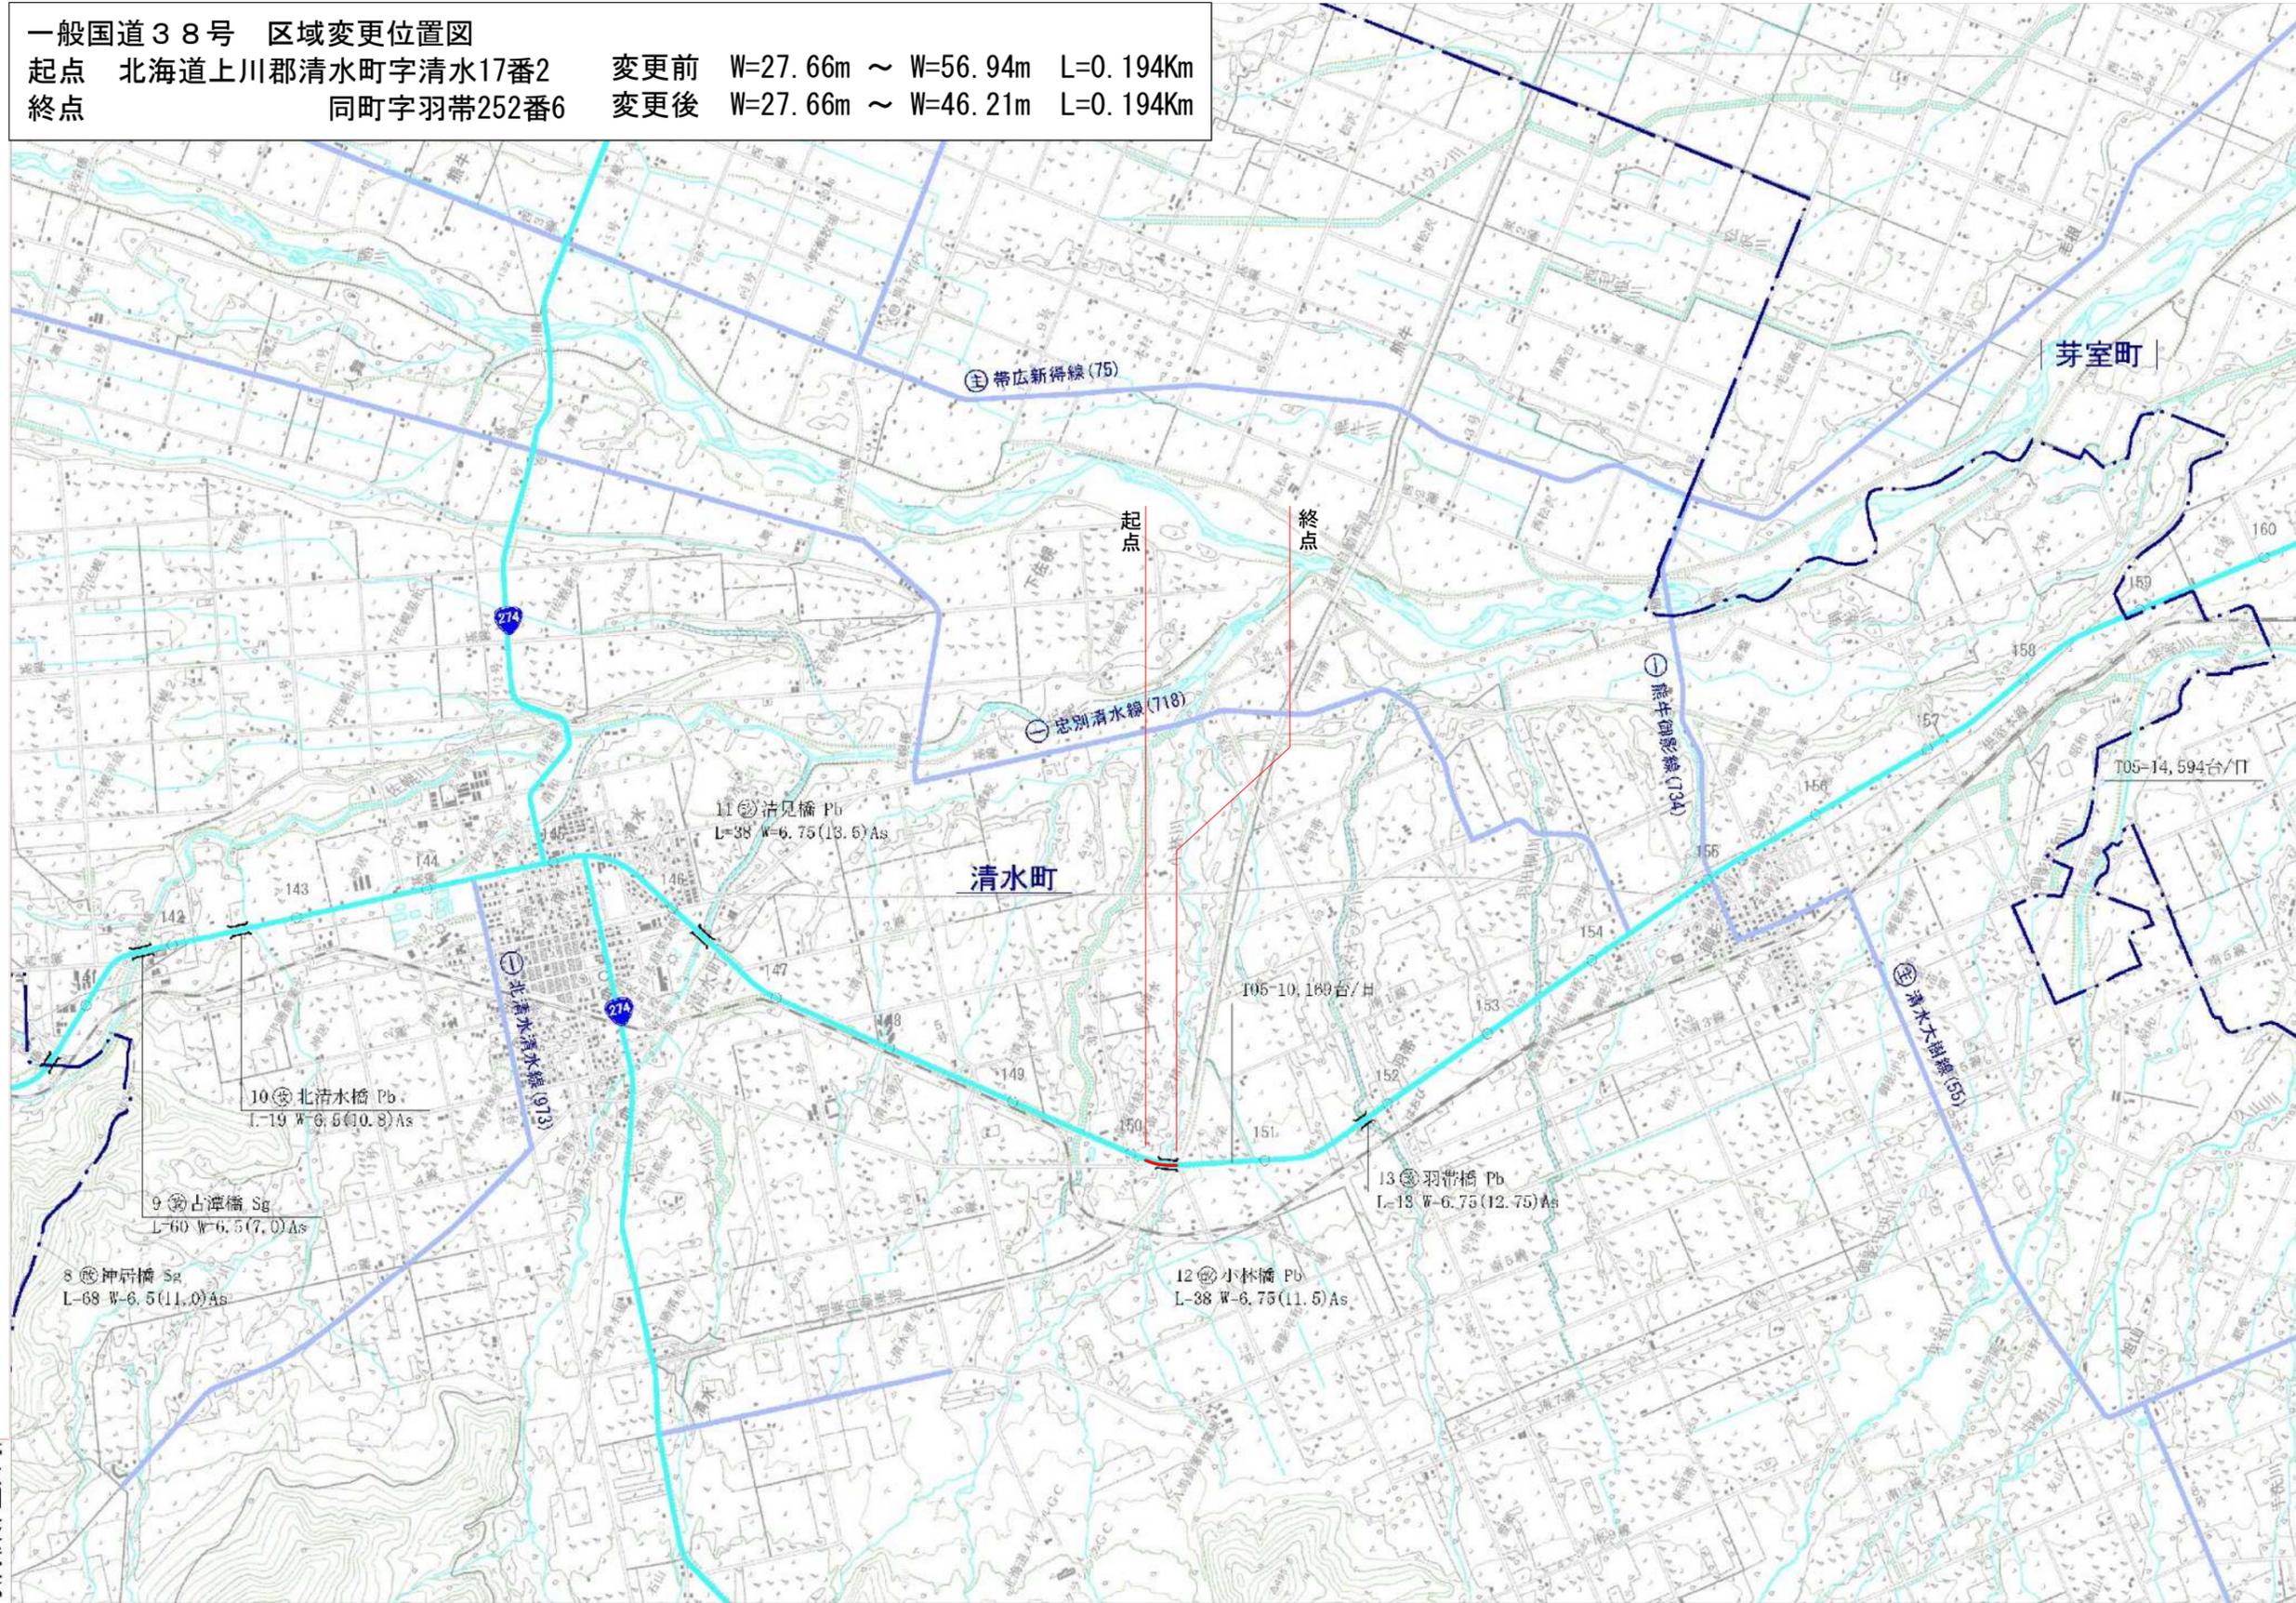

帯広開発建設部

1:50,000



