

一般国道275号 区域変更位置図

起点 北海道雨竜郡沼田町字北竜212番130

変更前 A W= 12.50 m ~ 36.83 m L=0.555 km

終点 同町 字沼田110番78

B W= 11.47 m ~ 30.83 m L=0.561 km

変更後 A W= 12.50 m ~ 48.01 m L=0.555 km

起点 終点

二七五号
二七五号


二七五号
二七五号

空知国道

空知国道

7/12

7/12

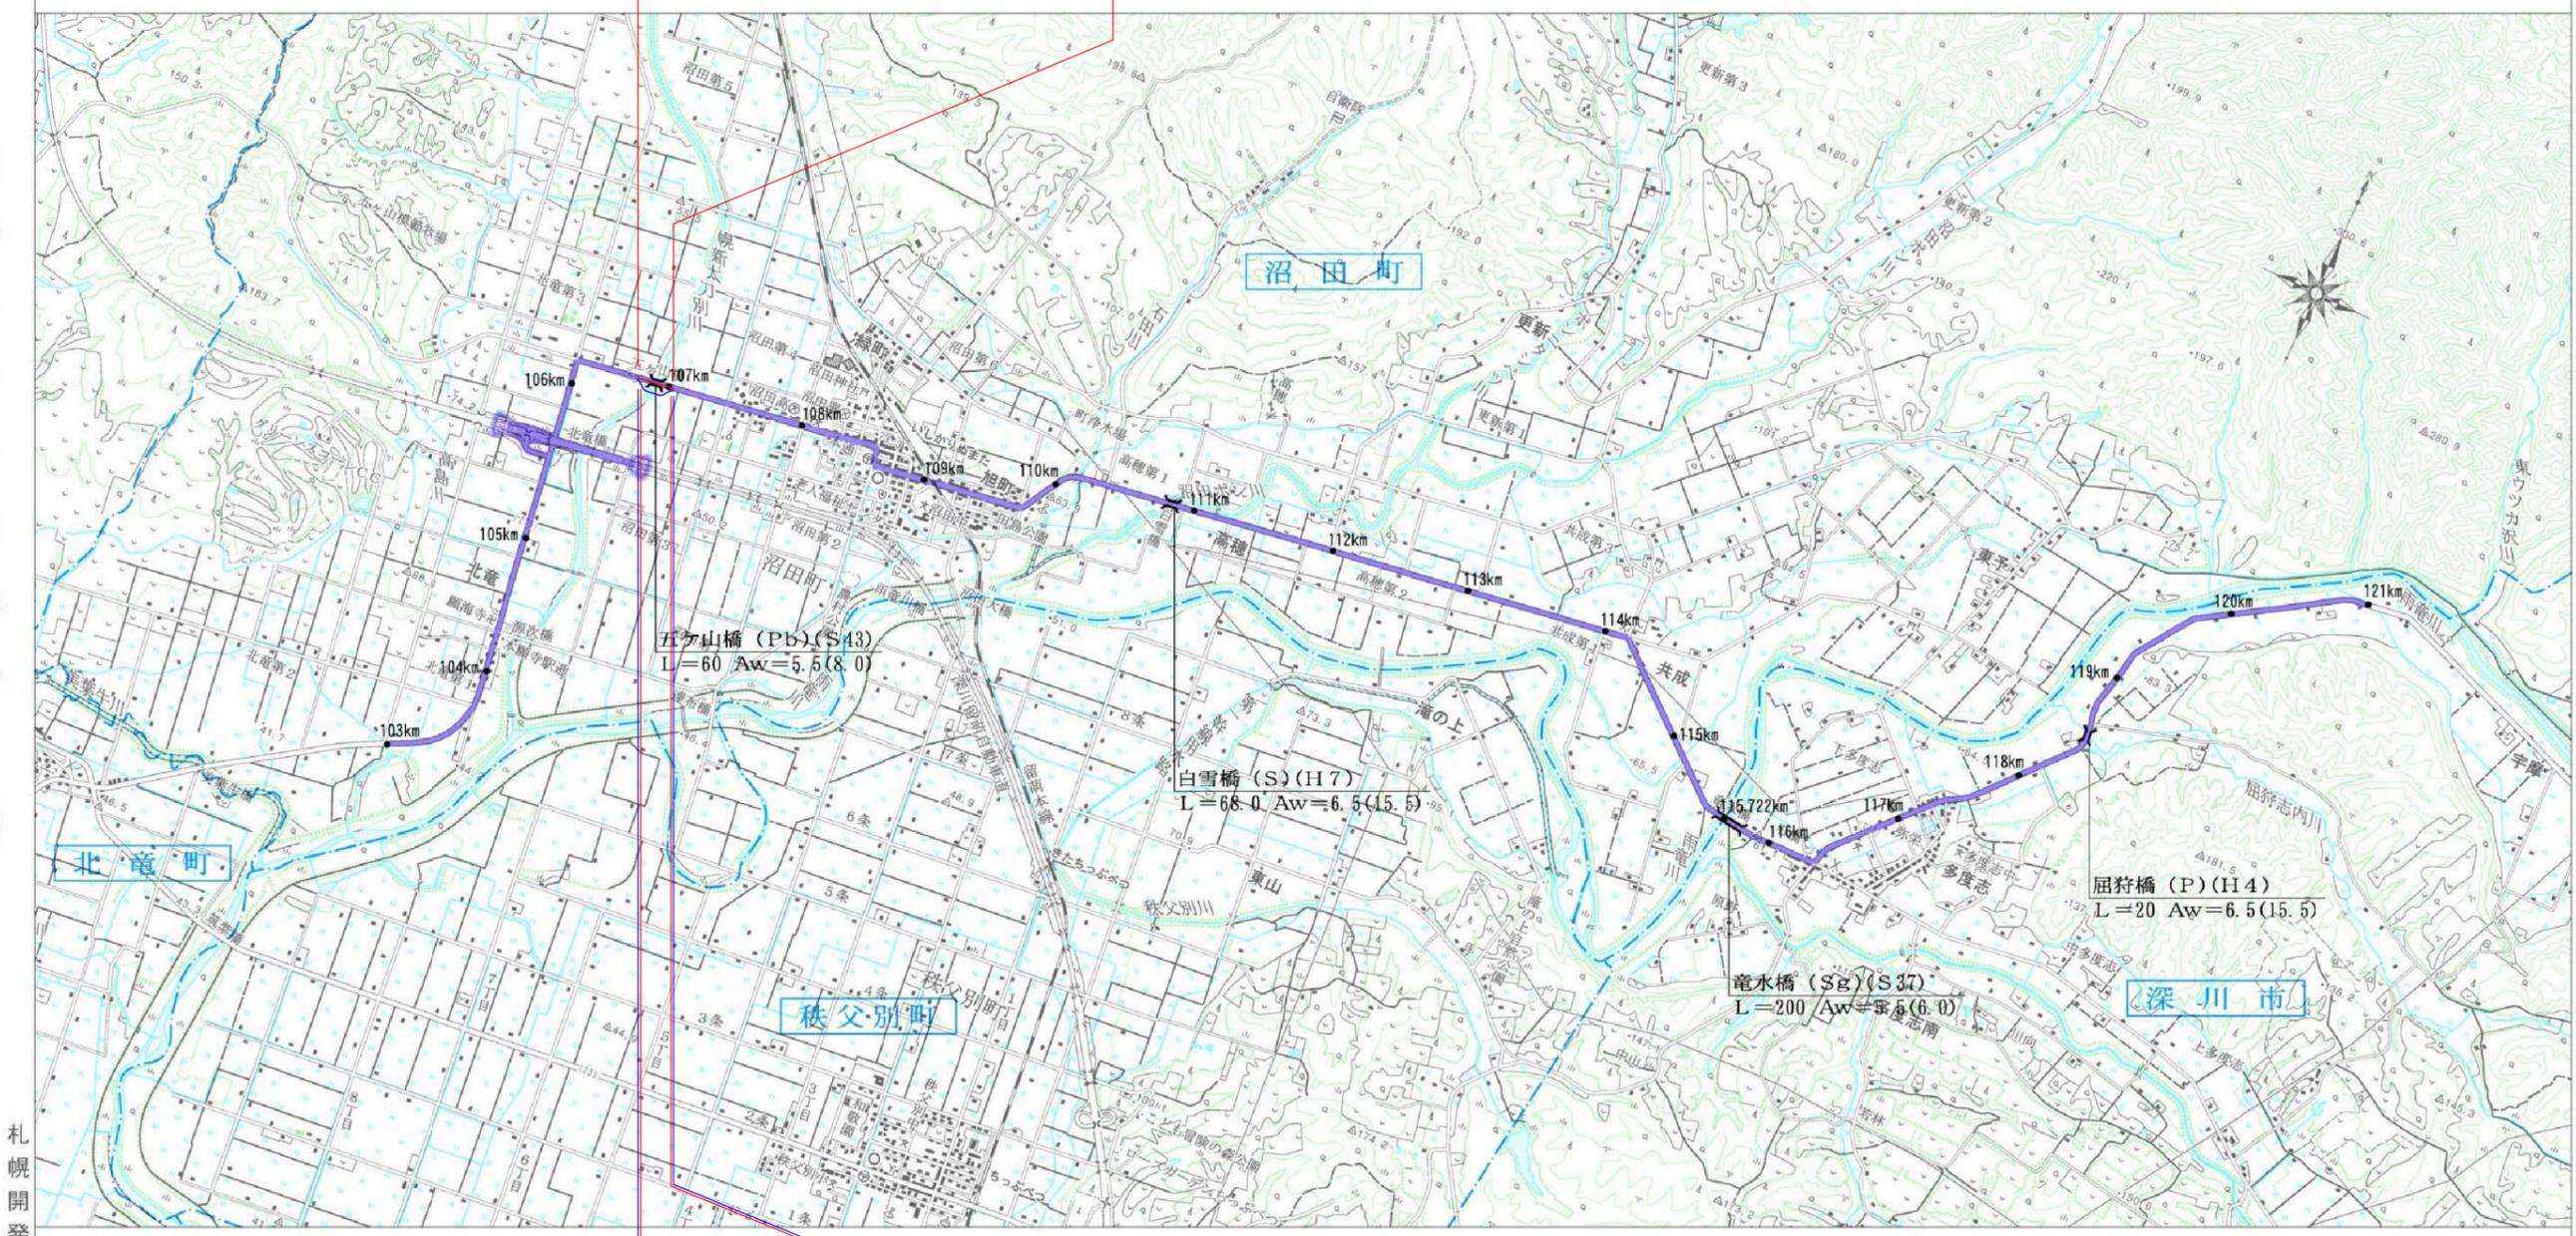

現道 (Aライン)
仮道 (Bライン)

札幌開発建設部

1:50,000
0 800m

雨竜郡沼田町字北竜

平成26年度調査起点

SP=106536.435
BP=-22.743
X=-21484.843
Y=-27471.082

起 点 北海道雨竜郡沼田町字北竜 2 1 2 番 1 3 0

Aライン BP=106,584.01 m
Bライン BP= 24.86 m

212-126

212-127

SP=106,860.00 接合線

(Aライン)
変更前最大幅員 36.83m

(Aライン)
変更後最大幅員 48.01m

212-147

212-131

212-130

212-119

212-129

212-128

212-155

212-154

212-156

212-153

212-157

106600

106700

106800

一般国道275号

37.158

(2)209

(35.429)

26.000

50.220

P=200

EC=257.8

P=300

209-54

13.982 SR1
106584.009

17.500 SR2
106621.000

22.999 SR3
106656.000

27.000 SR6
106672.000

38.000 SR7
106721.000

43.000 SR8
106771.000

44.000 SR9
106822.000

45.000 SR10
106870.000

209-1

(1)209-8

(1)209-10

(1)209-9

(1)209-2

(1)949-8

3級基準点
H23-2-S3-11


拡大図A参照

209-53

所有者(河川管理者、地方
公共団体、民間)に返還

(Bライン)
変更前最小幅員 11.47m

拡大図A S=1:500

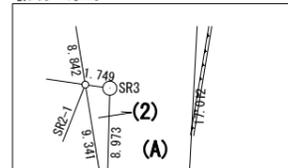

209-20

209-11

209-14

209-15

一般国道275号

区域変更図

縮尺 1 / 1000 2 葉 の 1

凡 例	
	現道(Aライン)
	現道区域の増加部分
	現道区域の減少部分
	新道区域の減少部分
	現道に取込部分

雨竜郡沼田町字沼田


終 点 同町字沼田 1 1 0 番 7 8

Aライン EP=107,139.18 m L=555.17m(0.555km)
 Bライン EP= 585.74 m L=560.88m(0.561km)

平成26年度調査終点
 SP=107139.177
 EP= 585.751
 X=-21403.705
 Y=-26873.826

(Aライン)
 変更前最小幅員 12.50m
 変更後最小幅員 12.50m

(Bライン)
 変更前最大幅員 30.83m

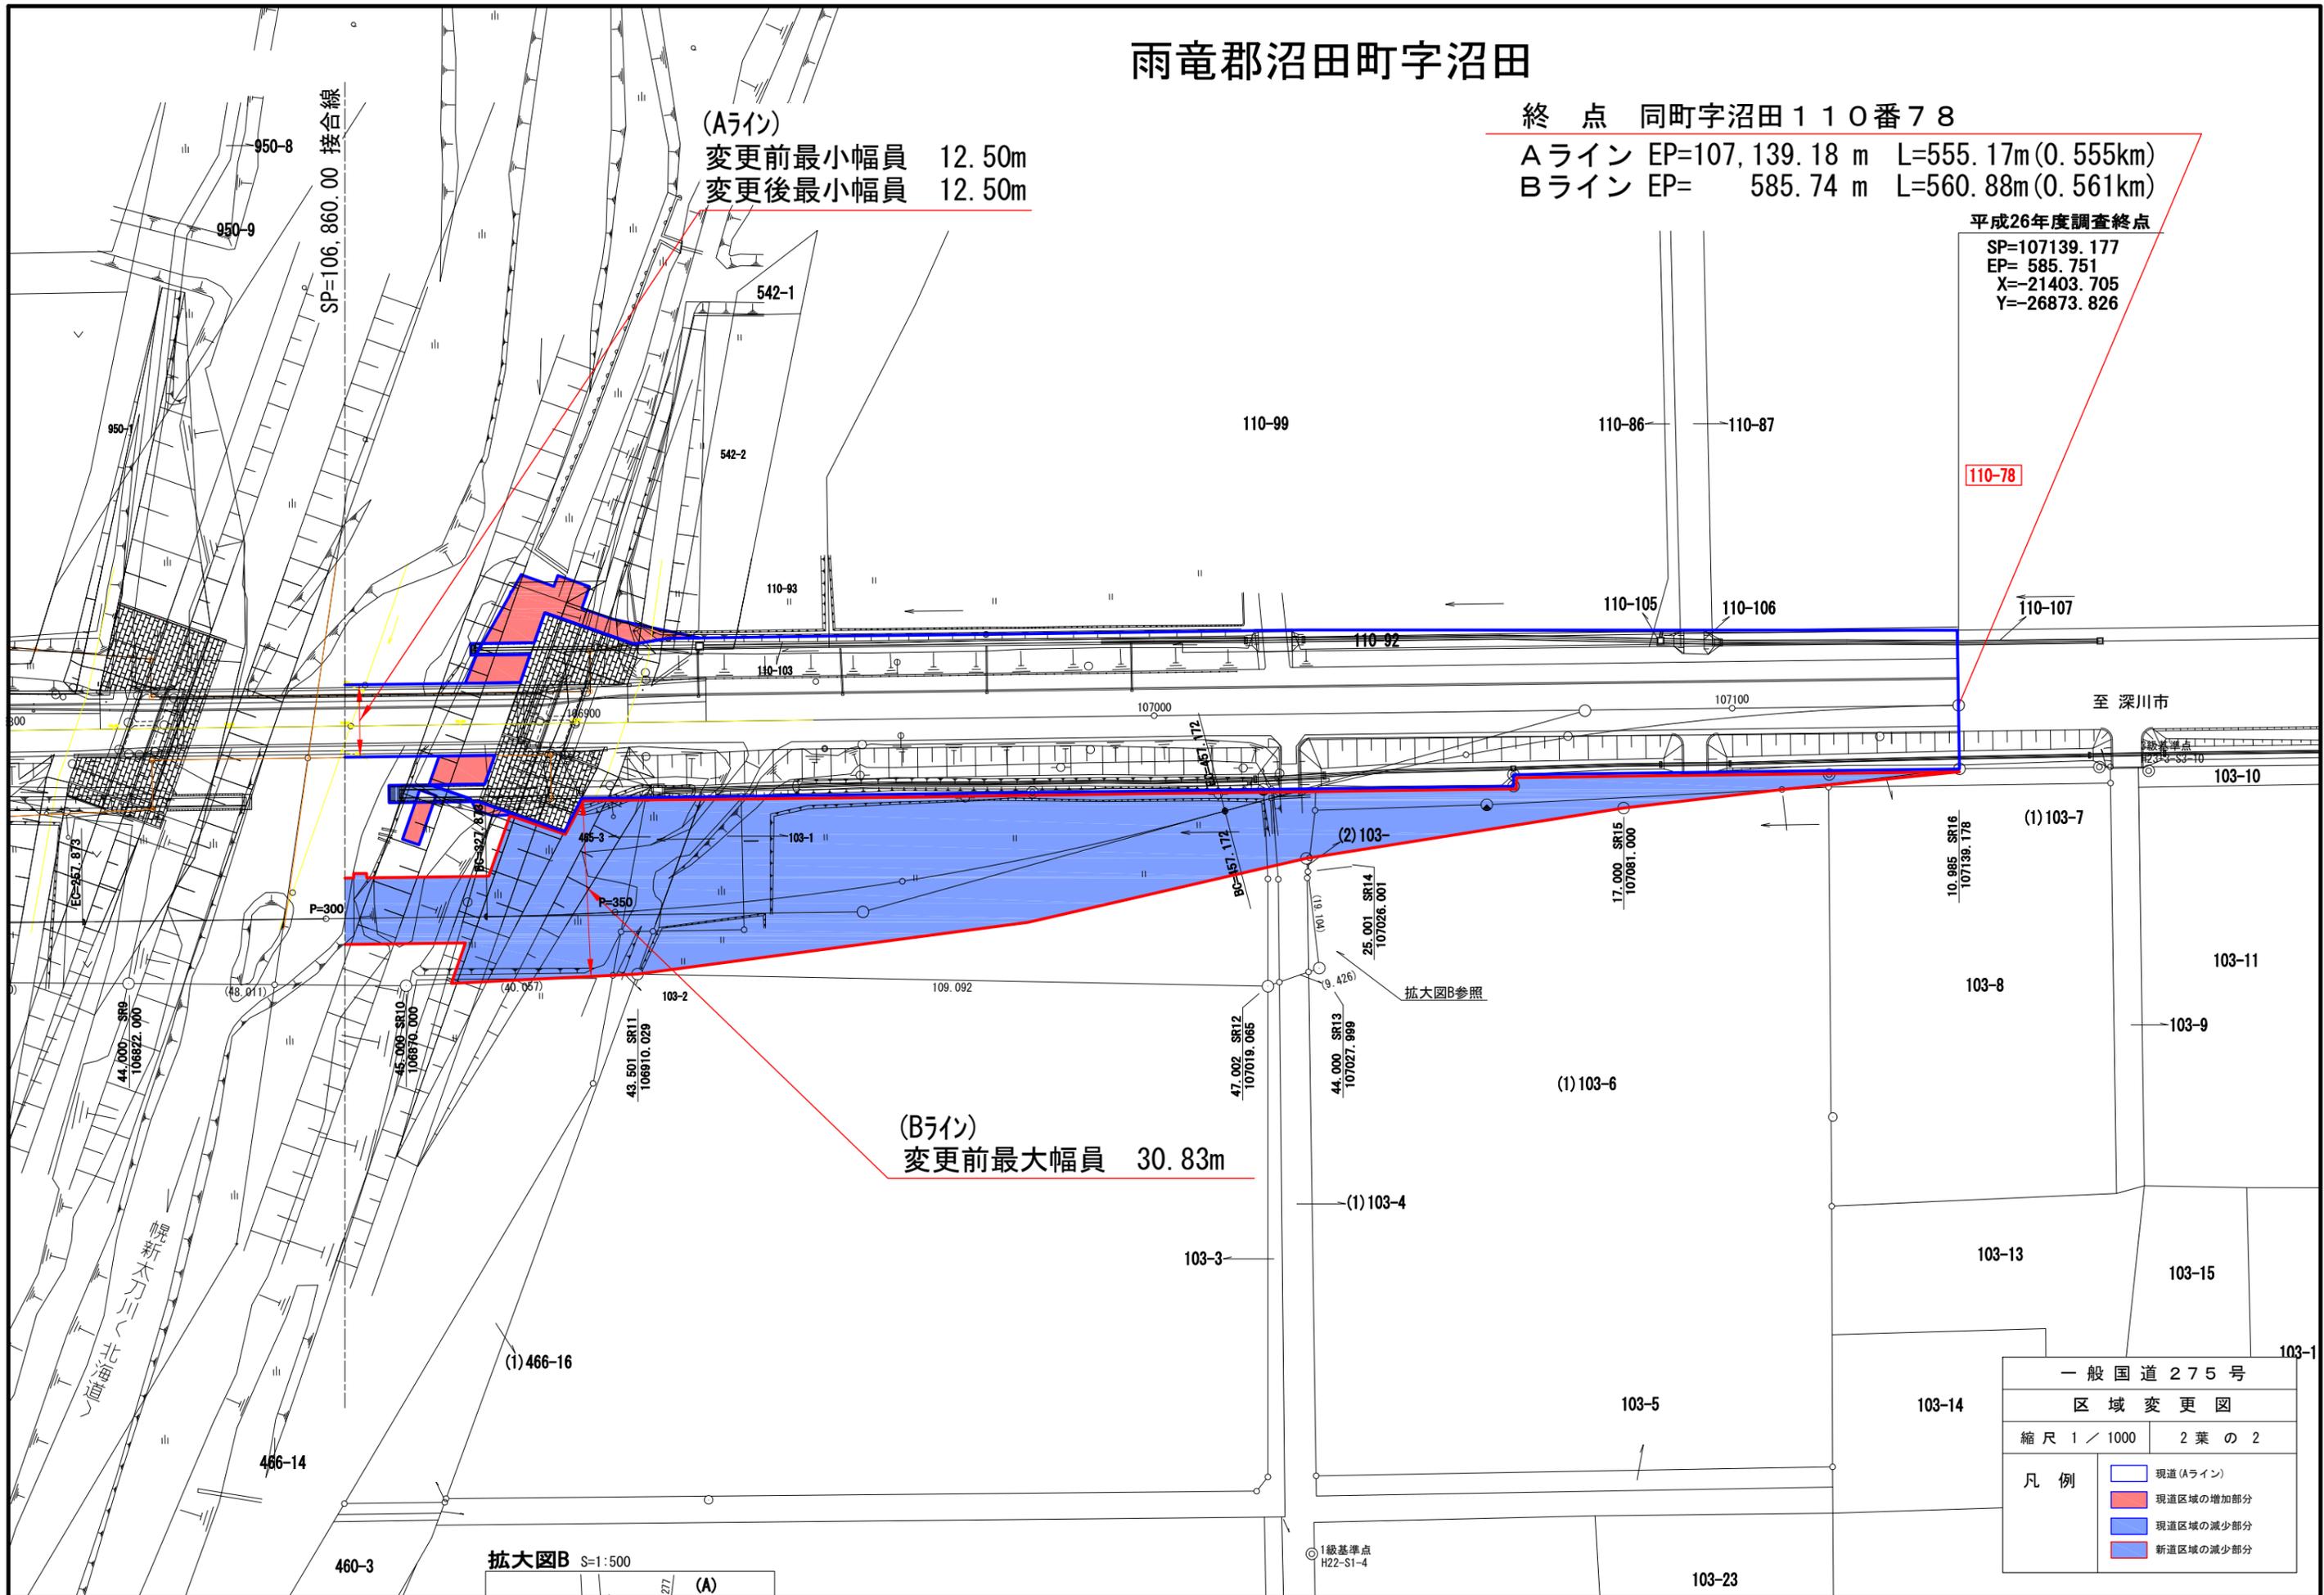

一般国道275号	
区域変更図	
縮尺 1 / 1000	2 葉 の 2
凡 例	 現道 (Aライン)
	 現道区域の増加部分
	 現道区域の減少部分
	 新道区域の減少部分

拡大図B S=1:500 (A)

1級基準点 H22-S1-4

103-23

至 深川市

拡大図B参照