

一般国道275号 区域変更位置図

道の駅 (ほろかない)



今回区域変更箇所
 起点 北海道雨竜郡幌加内町字政和第一-5276番2
 終点 同町字政和第一-5269番5
 変更前 W=24.22m~35.55m L=0.103km
 変更後 W=24.22m~35.55m L=0.103km

縮尺 1/50,000


区域変更図

(道の駅 ほろかない)

S=1:1000

拡大図

S=1:200

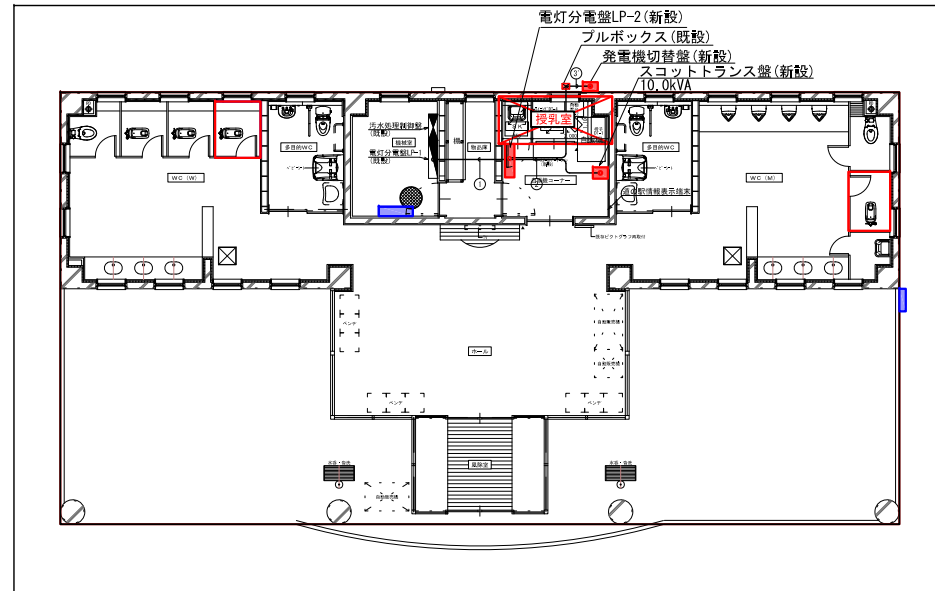


起点
北海道雨竜郡幌加内町字政和第一-5276番2
KP=161, 235. 35

終点
同町字政和第一-5269番5
KP=161, 338. 73

L=0. 103km

雨竜郡 幌加内町 字政和第一

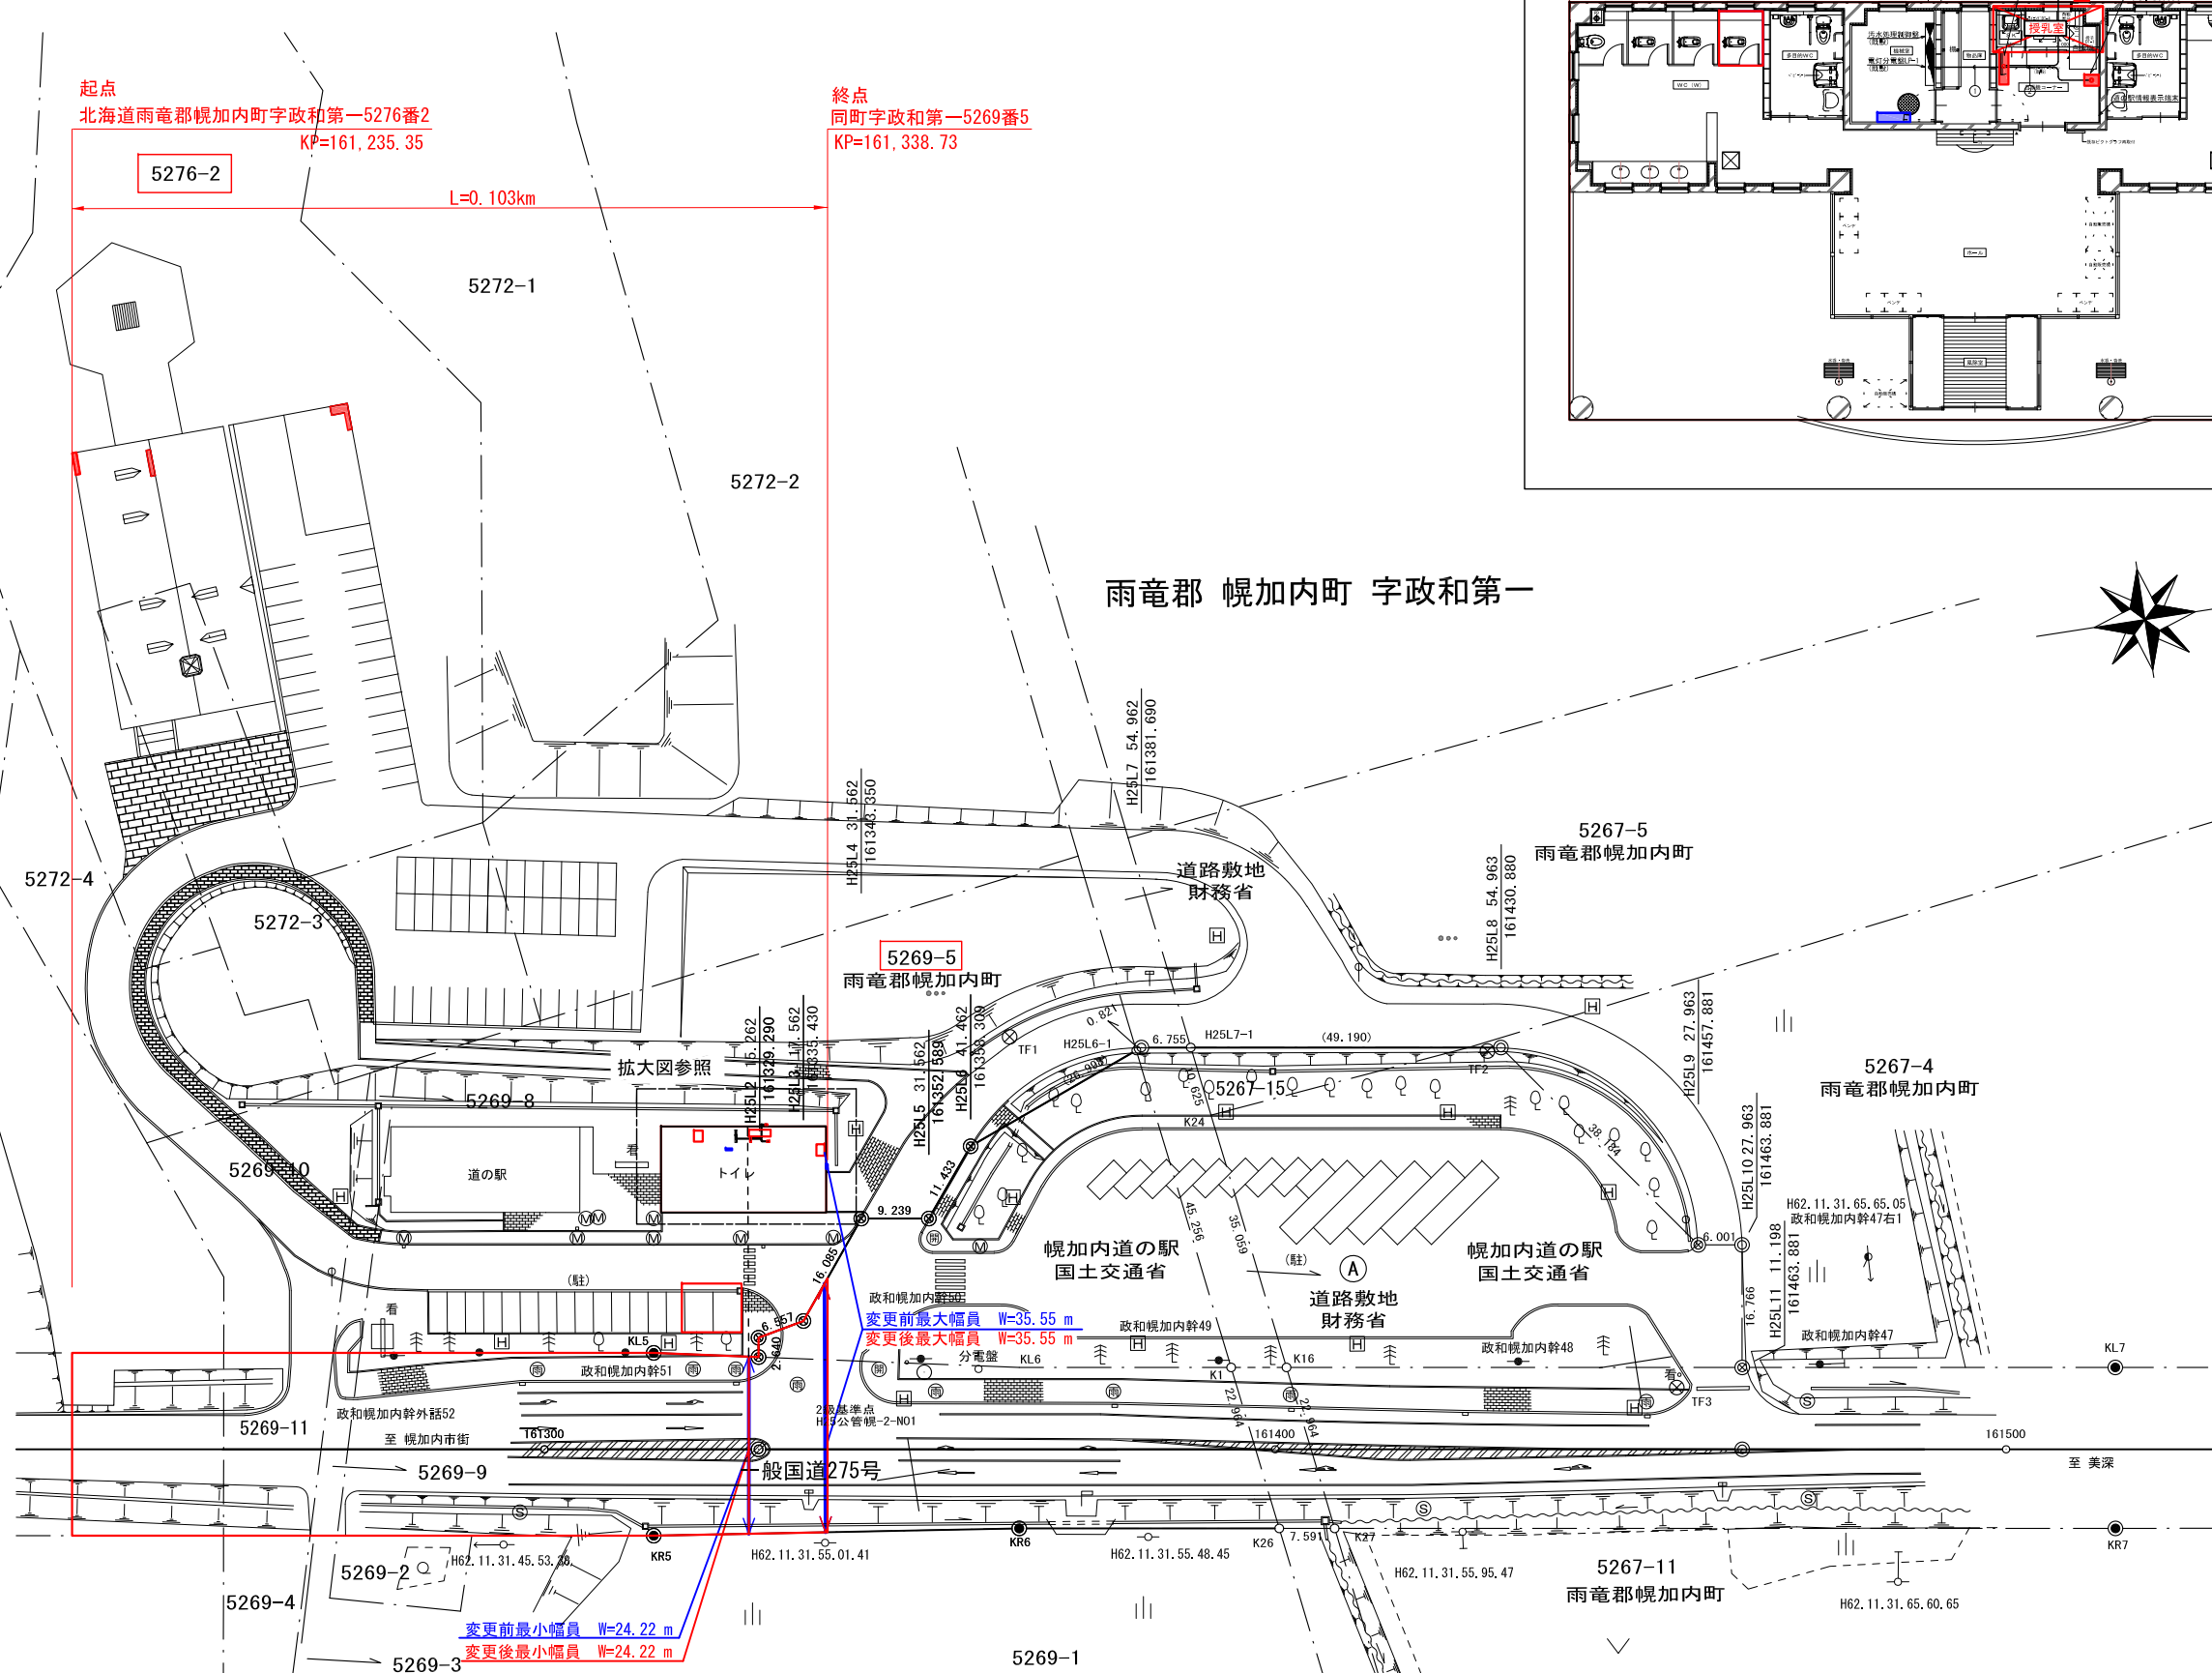

5269-5
雨竜郡幌加内町

5267-5
雨竜郡幌加内町

5267-4
雨竜郡幌加内町

幌加内道の駅
国土交通省

幌加内道の駅
国土交通省

政和幌加内幹外52
至 幌加内市街

5269-9
一般国道275号

5269-2
H62. 11. 31. 45. 53. 55

5269-3
H62. 11. 31. 55. 01. 41

5269-4
H62. 11. 31. 55. 48. 45

5269-1
H62. 11. 31. 55. 95. 47

5267-11
雨竜郡幌加内町

H62. 11. 31. 65. 60. 65

変更前最小幅員 W=24. 22 m
変更後最小幅員 W=24. 22 m

変更前最大幅員 W=35. 55 m
変更後最大幅員 W=35. 55 m

(道の駅 ほろかない)

一般国道275号	
区域変更図	
縮尺1/1000	1葉の1
凡例	 現在の道路区域
	 区域の増加部分
	 区域の減少部分