


# 一般国道237号 区域変更位置図

起点 北海道沙流郡平取町字二風谷19番7  
 終点 同 町字二風谷18番3  
 変更前 W=22.00m~44.36m L=0.180km  
 変更後 W=22.00m~22.00m L=0.180km

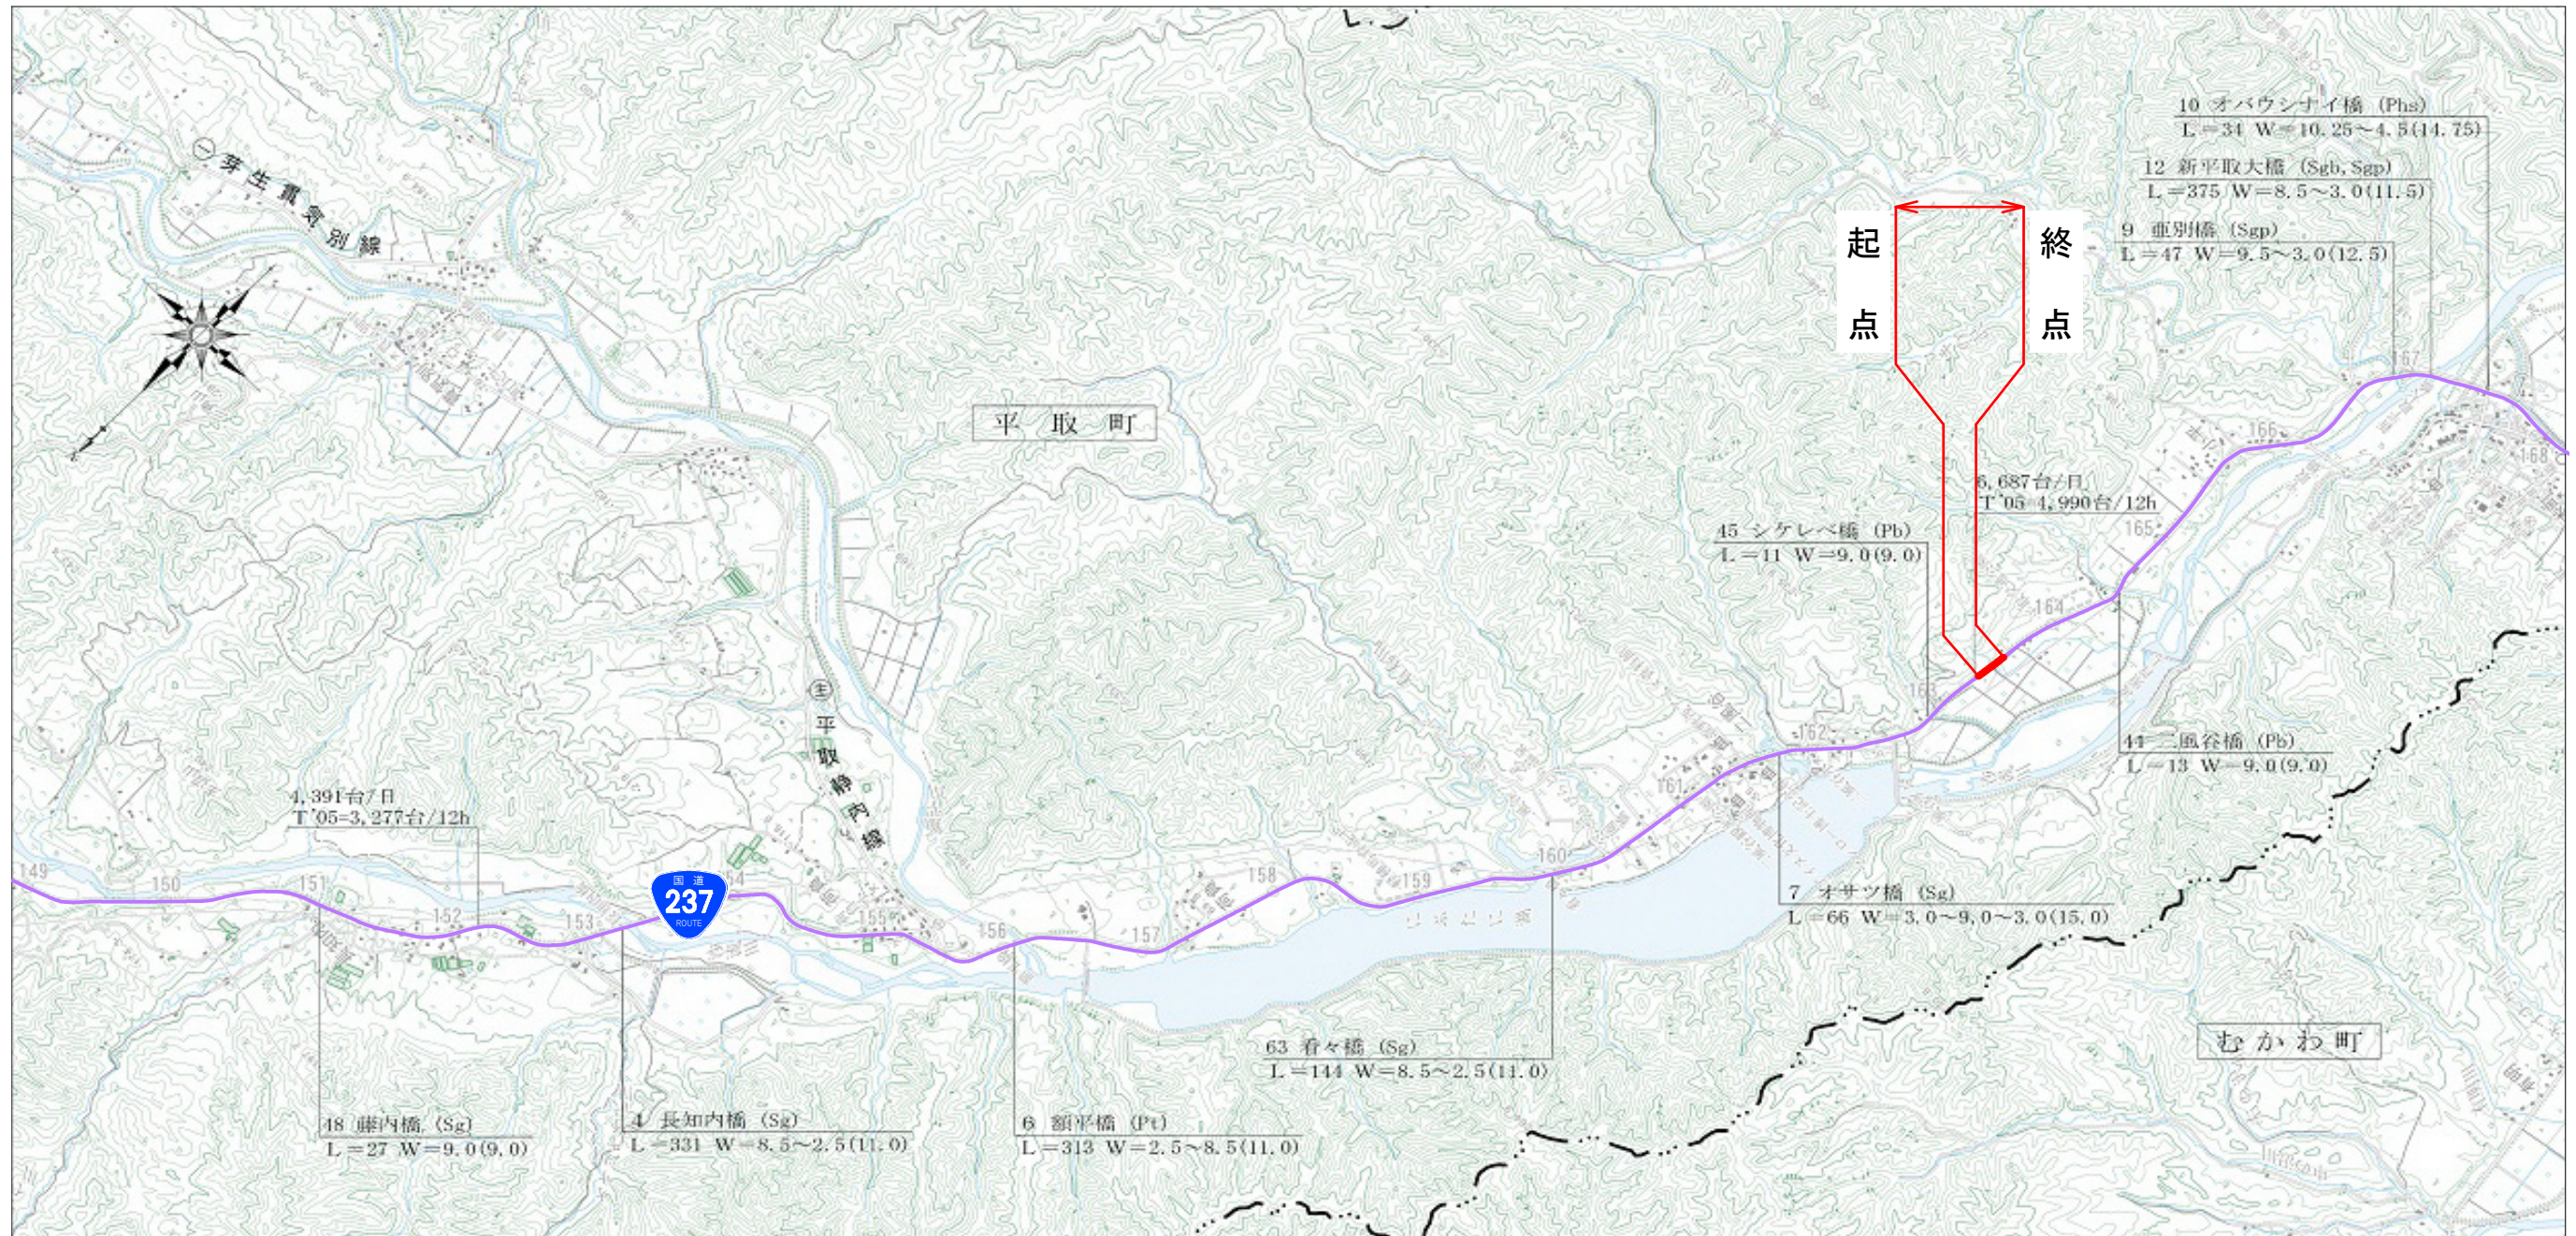


図名	位置図		
縮尺	1/50000	図番	
事業者名	室蘭開発建設部 日高道路事務所		

沙流郡平取町字二風谷



起点  
北海道沙流郡平取町字二風谷19番7  
KP=163,360.000

終点  
同町字二風谷18番3  
KP=163,540.000  
L=0.180km

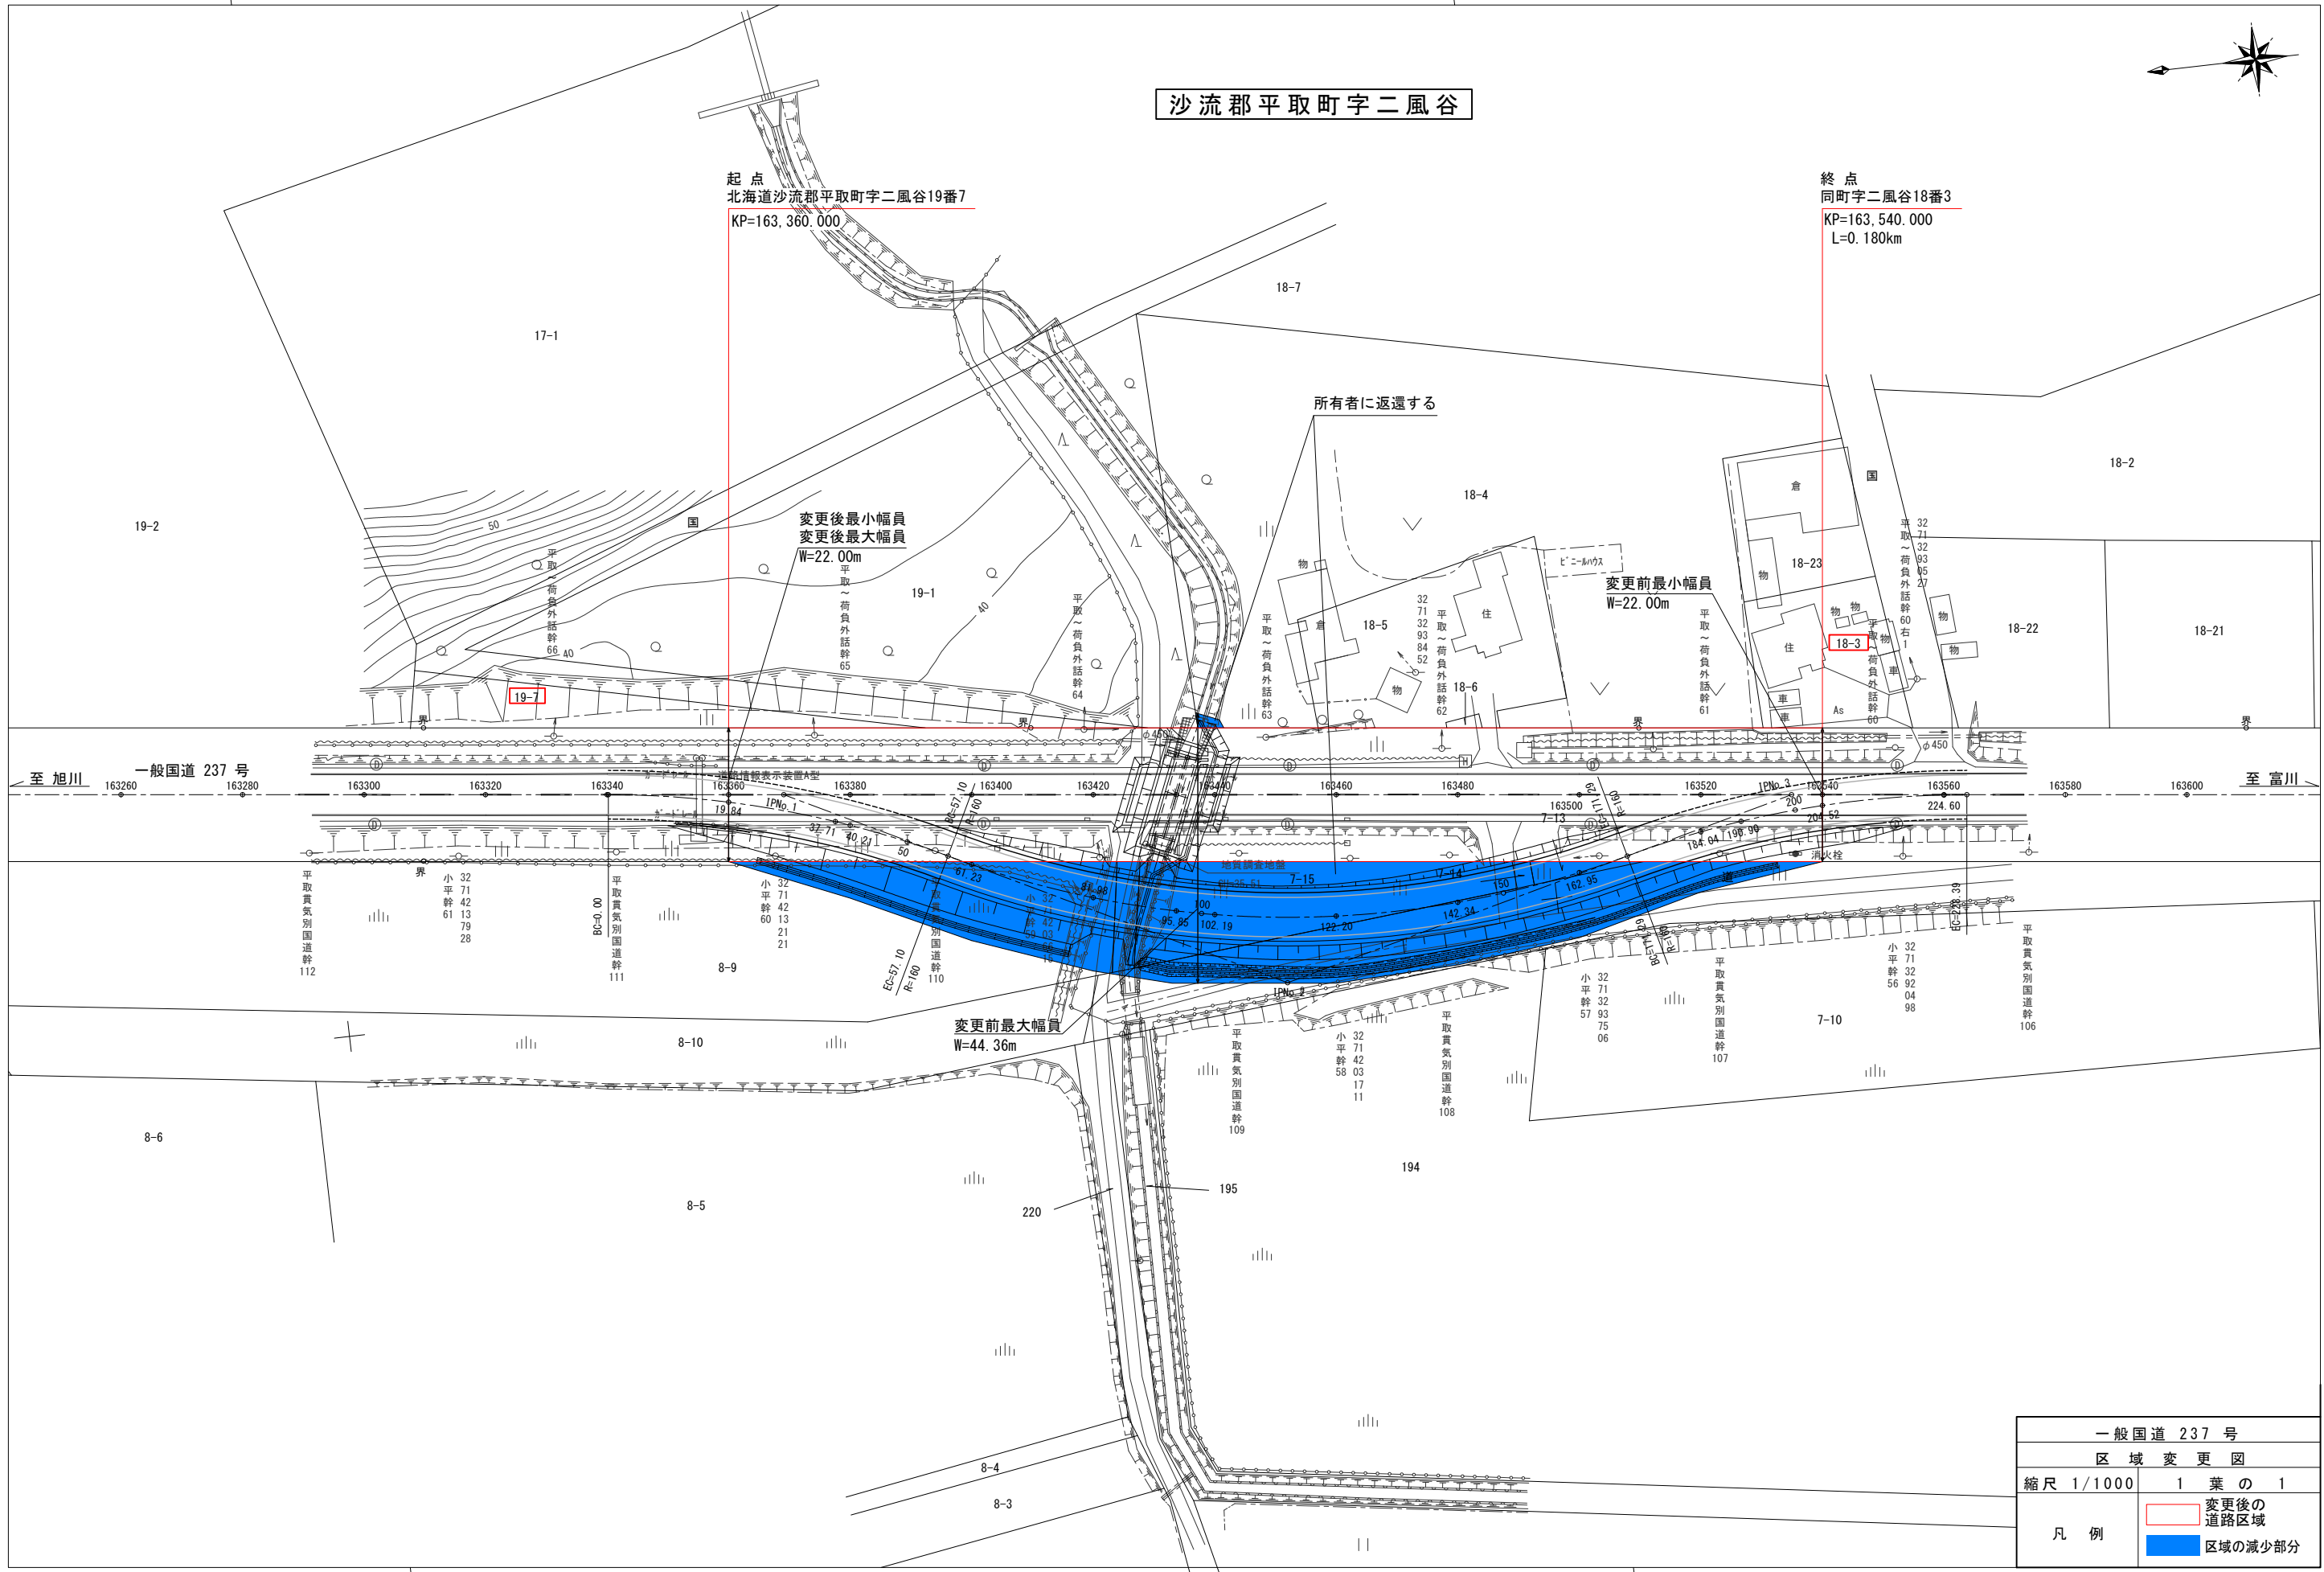

一般国道 237号	
区域変更図	
縮尺 1/1000	1 葉 の 1
凡 例	<span style="border: 1px solid red; display: inline-block; width: 10px; height: 10px;"></span> 変更後の道路区域
	<span style="background-color: blue; display: inline-block; width: 10px; height: 10px;"></span> 区域の減少部分