

一般国道453号 区域変更位置図

453号

四五三号

有珠国道

2/3


453号

四五三号

有珠国道

2/3

	変更前	A	W= 7.20m~101.38m	L=1.798km
起点		B	W=10.20m~108.48m	L=1.770km
終点	同	変更後	A	W= 7.20m~101.38m
			B	W=10.20m~108.48m
				L=1.770km

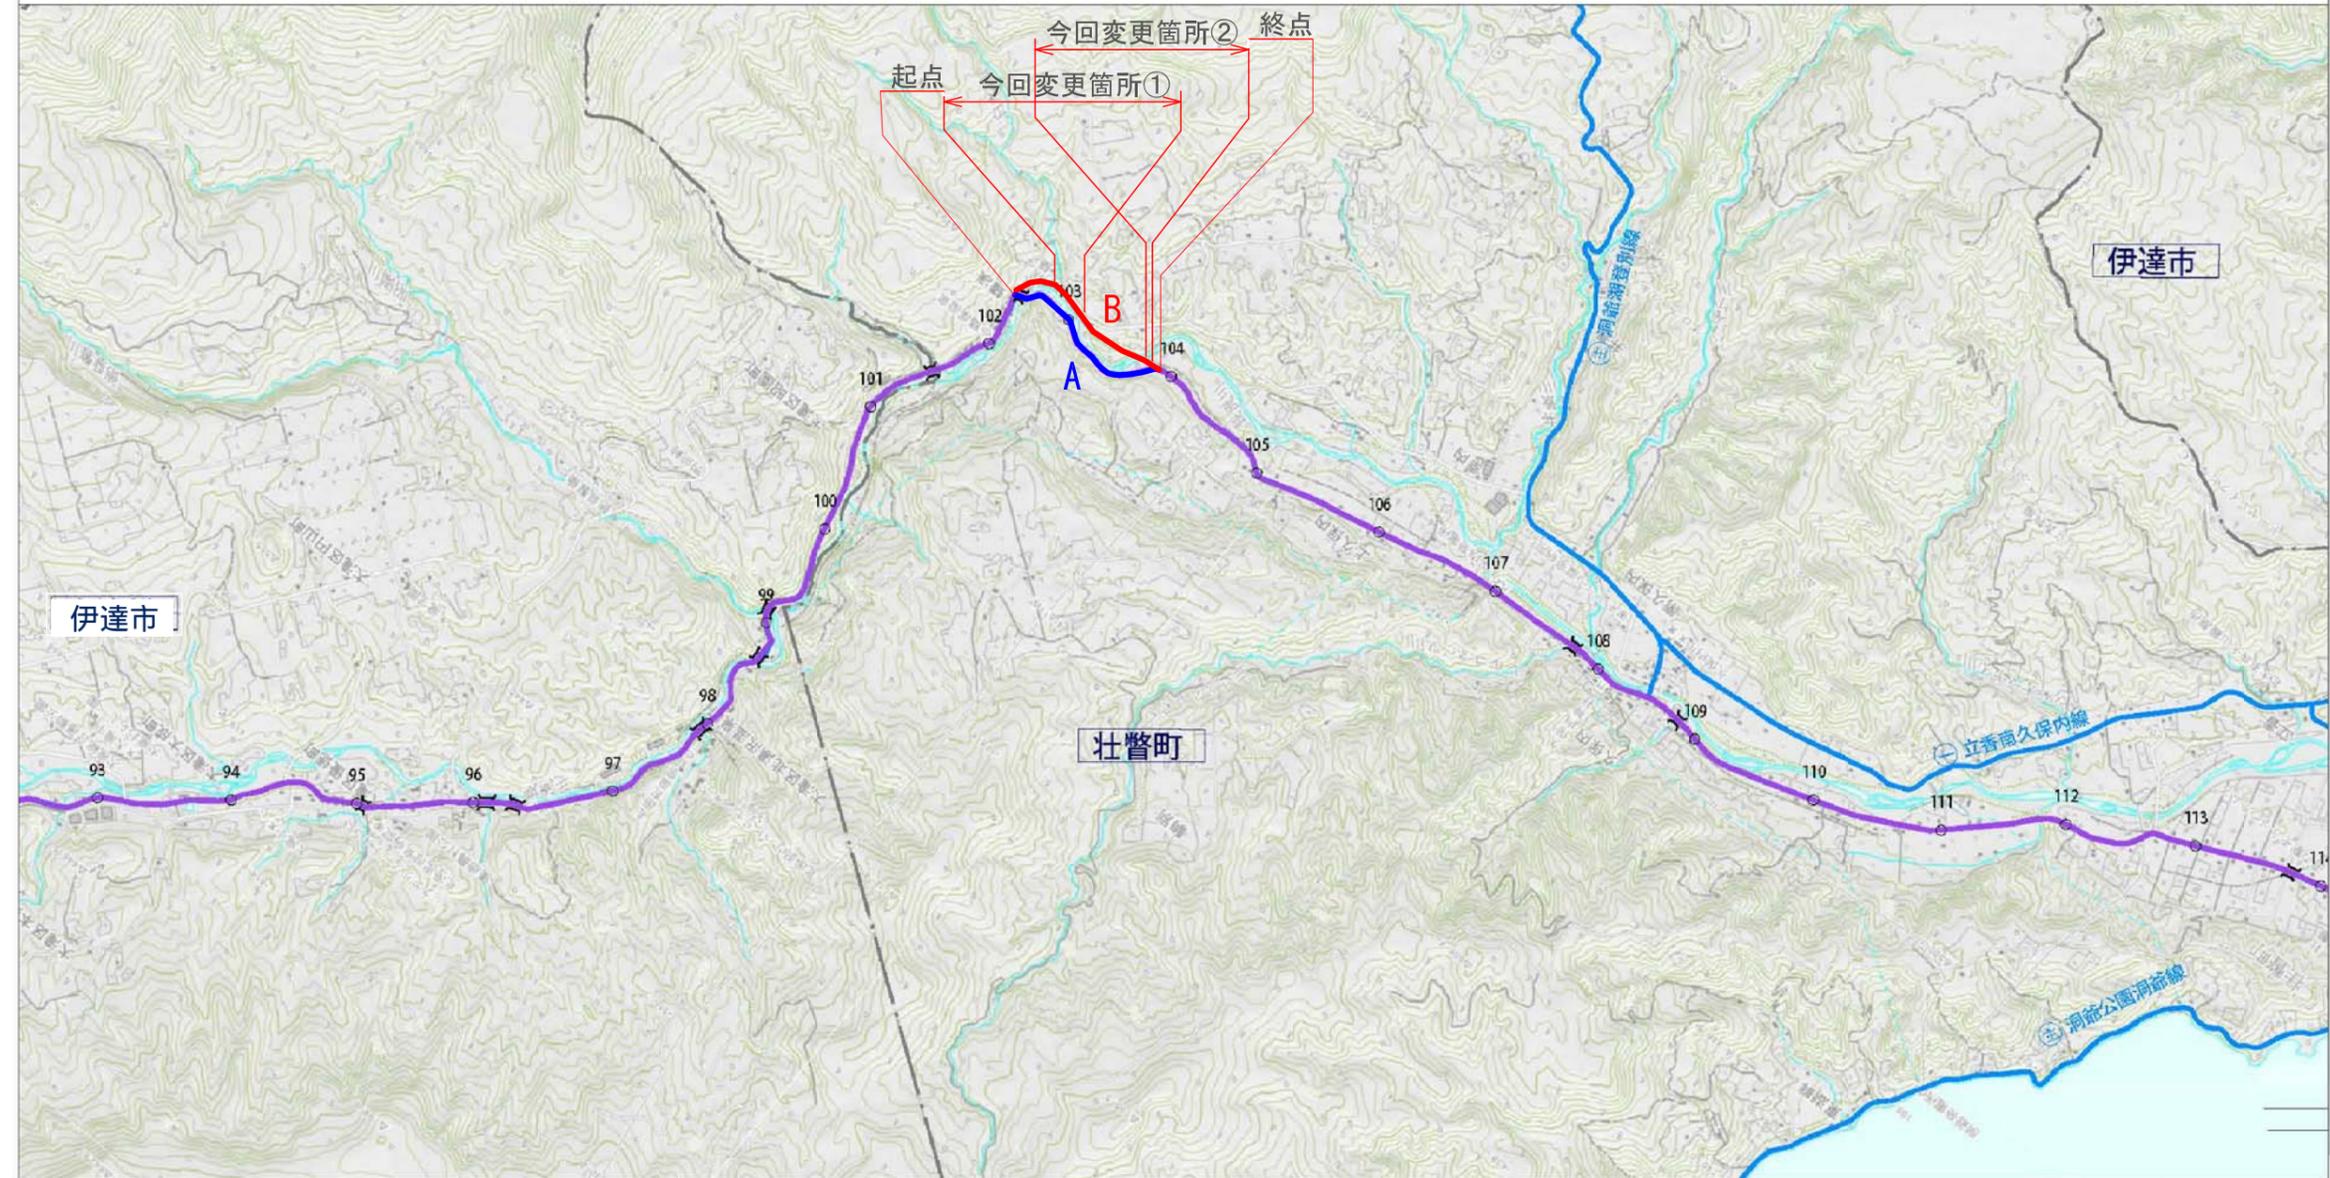

今回変更箇所

起点	北海道有珠郡壮瞥町字蟠溪8番10地先		
終点	同 町字幸内240番15地先		
変更前	W=10.20m ~ 44.73m	L=0.392km	
変更後	W=10.20m ~ 49.46m	L=0.392km	

今回変更箇所

起点	北海道有珠郡壮瞥町字上久保内205番8		
終点	同 町字上久保内198番9		
変更前	W=48.90m ~ 54.48m	L=0.009km	
変更後	W=48.90m ~ 56.46m	L=0.009km	

国土開発建設部

縮尺 1/50,000

一般国道453号

区域変更図①

縮尺 1:1000

- 凡例
- 現道(Aライン)
 - 新道(Bライン)
 - 新道区域の増加部分

起点 北海道有珠郡壮瞥町字蟠溪8番10地先

SP=4,502.800

終点 同町字幸内240番15地先

SP=4,894.690 L=0.392km

変更前最大幅員
W=44.73m

変更後最大幅員
W=49.46m

変更後最小幅員
W=10.20m


変更前最小幅員
W=10.20m

二級河川長流川水系
蟠流川
国土交通省
(管理者 北海道)

EC.15
SP.4 661.274
R=310.0
A=210.0

ETC.15
SP.4 811.489
R=210.0
A=210.0

道路敷地 一般国道453号

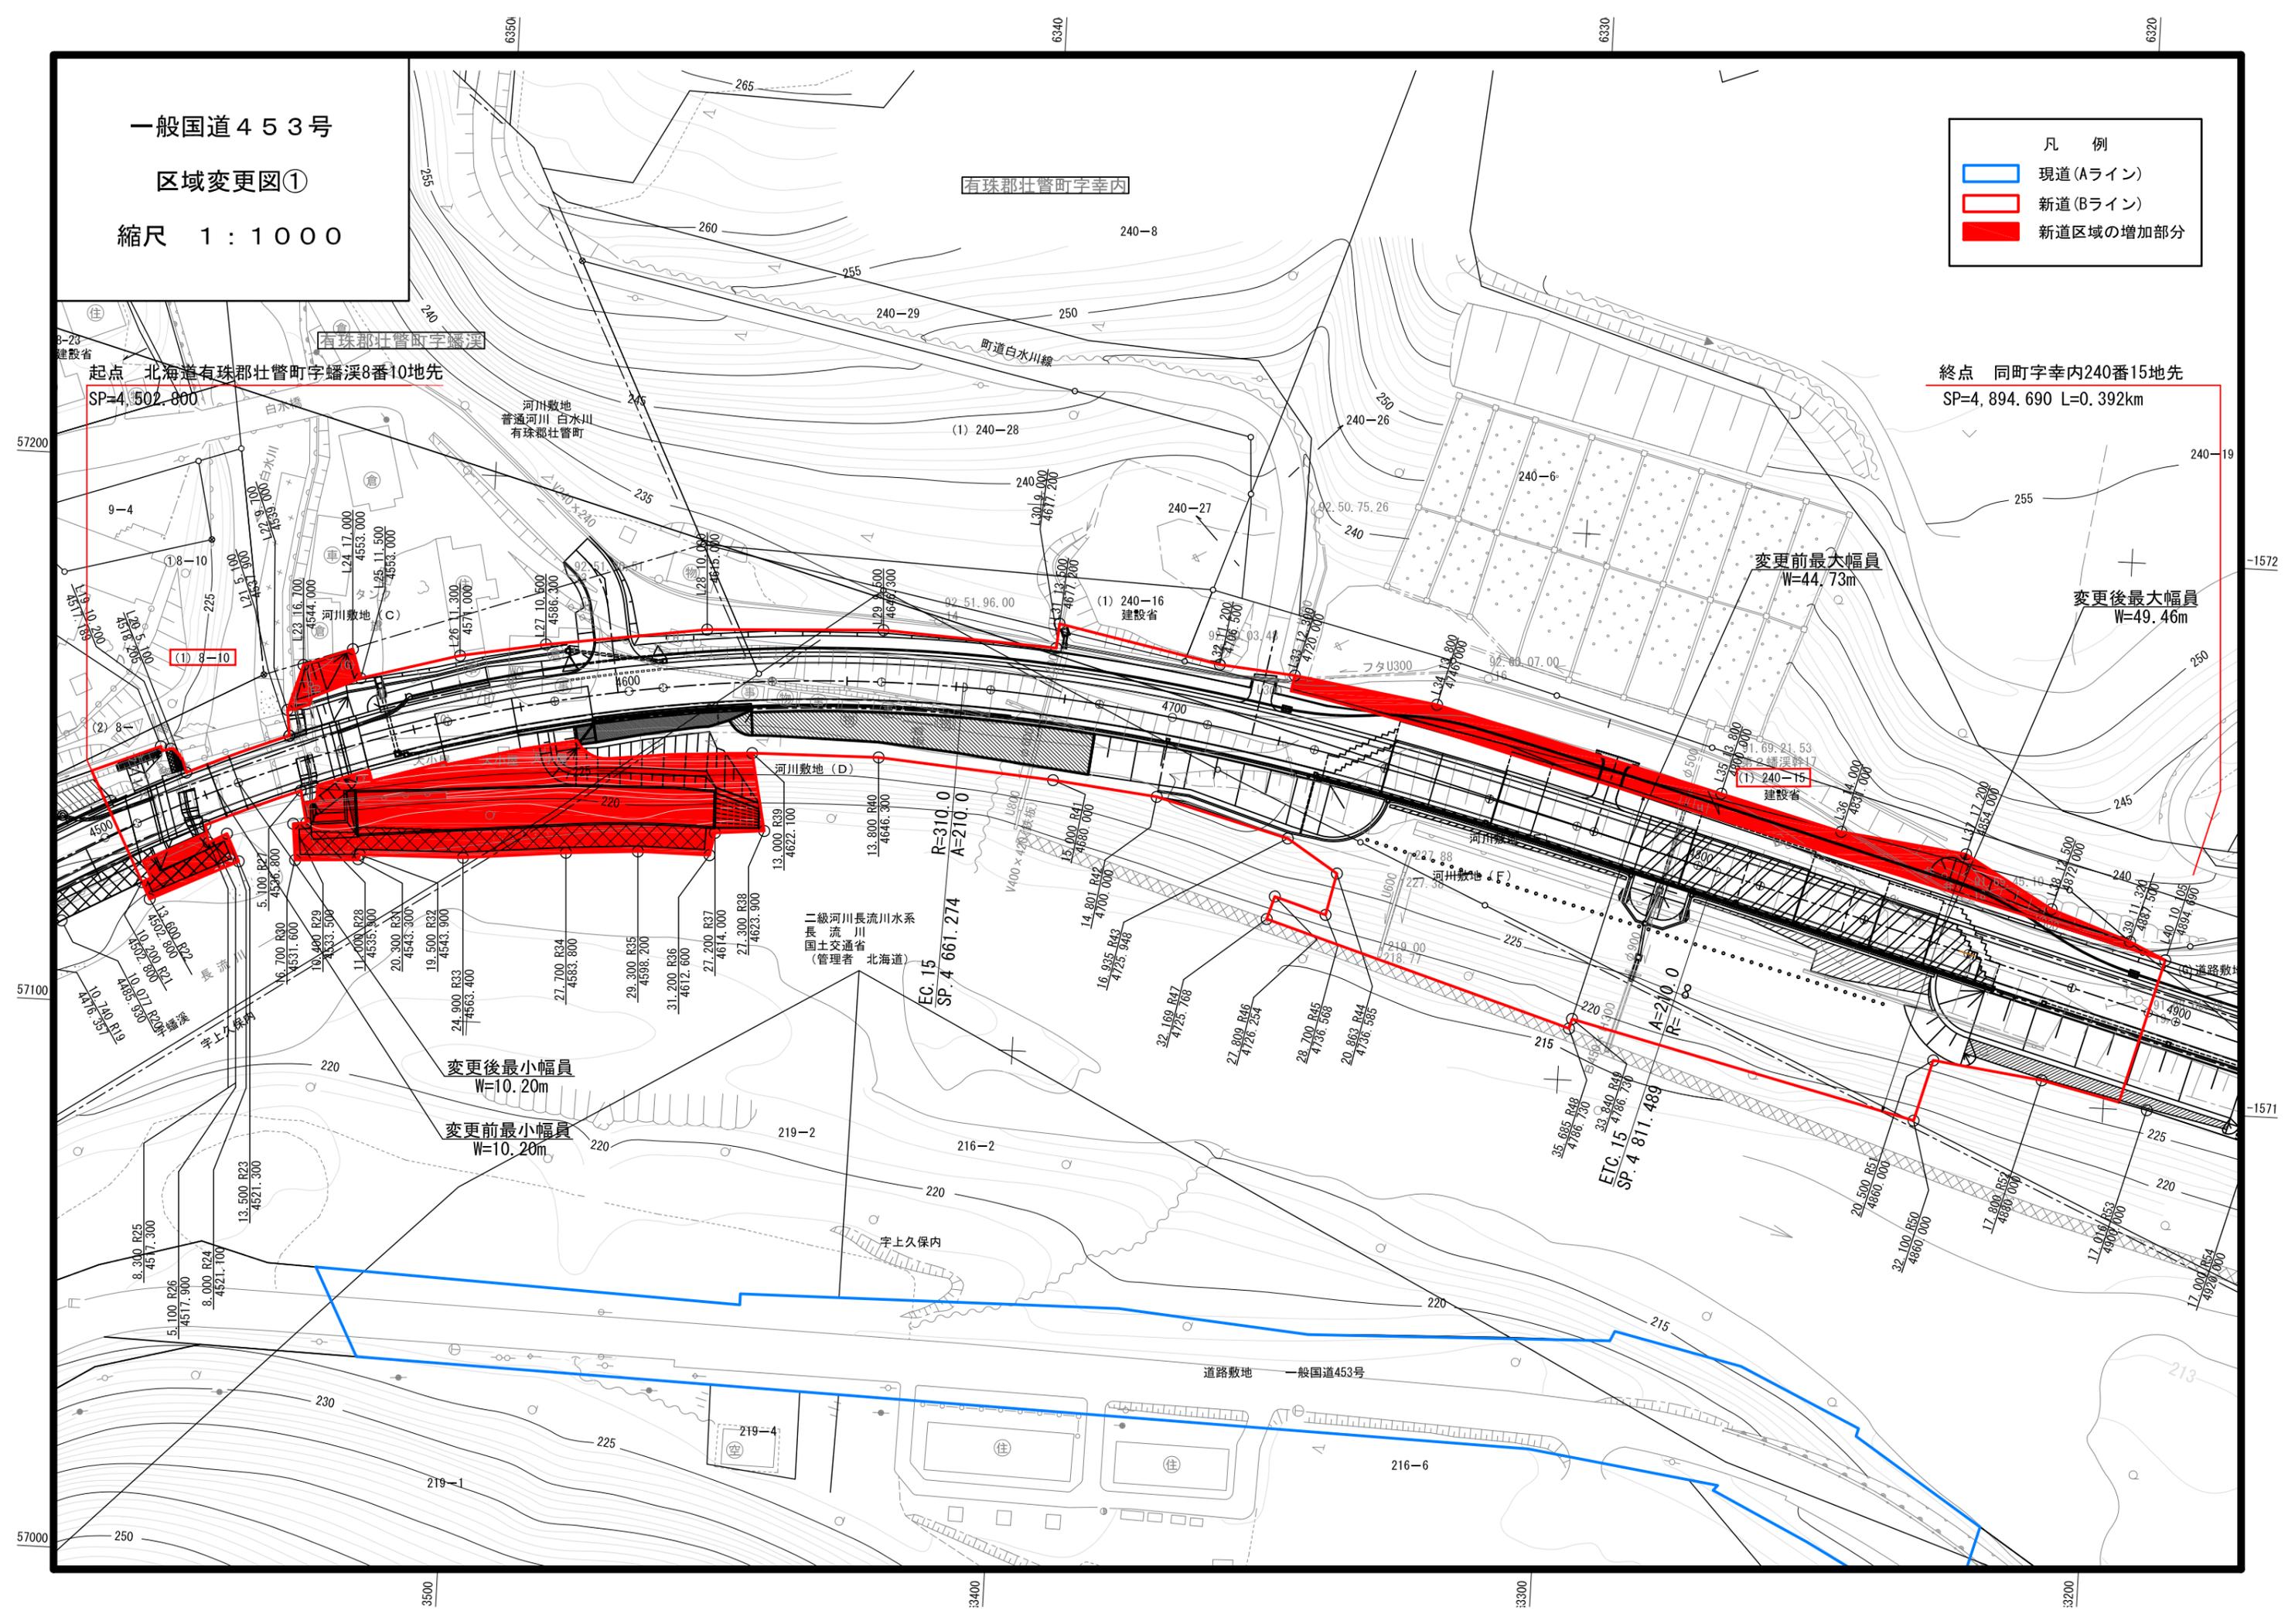

一般国道453号
区域変更図②
縮尺 1:1000

起点 北海道有珠郡壮瞥町字上久保内205番8
SP=5,481.185
終点 同町字上久保内198番9
SP=5,490,500 L=0.009km

凡例

- 現道(Aライン)
- 新道(Bライン)
- 新道区域の増加部分

変更前最大幅員
W=54.48m

二級河川長流川水系
長流川
国土交通省
(管理者 北海道)

変更後最大幅員
W=56.46m

変更前最小幅員
W=48.90m

変更後最小幅員
W=48.90m

(1) 205-8

(1) 198-9

有珠郡壮瞥町字上久保内

一般国道453号

