


一般国道452号区域変更位置図

起点 三笠市桂沢国有林石狩空知森林計画区空知森林管理署397林班い1小班
 終点 同市桂沢国有林石狩空知森林計画区空知森林管理署403林班い2小班

変更前 A W= 8.53m ~ 83.27m L=3.898km
 B W=10.98m ~ 198.85m L=3.791km
 変更後 A W= 8.53m ~ 83.27m L=3.898km
 B W=10.98m ~ 198.85m L=3.791km

起
点
終
点

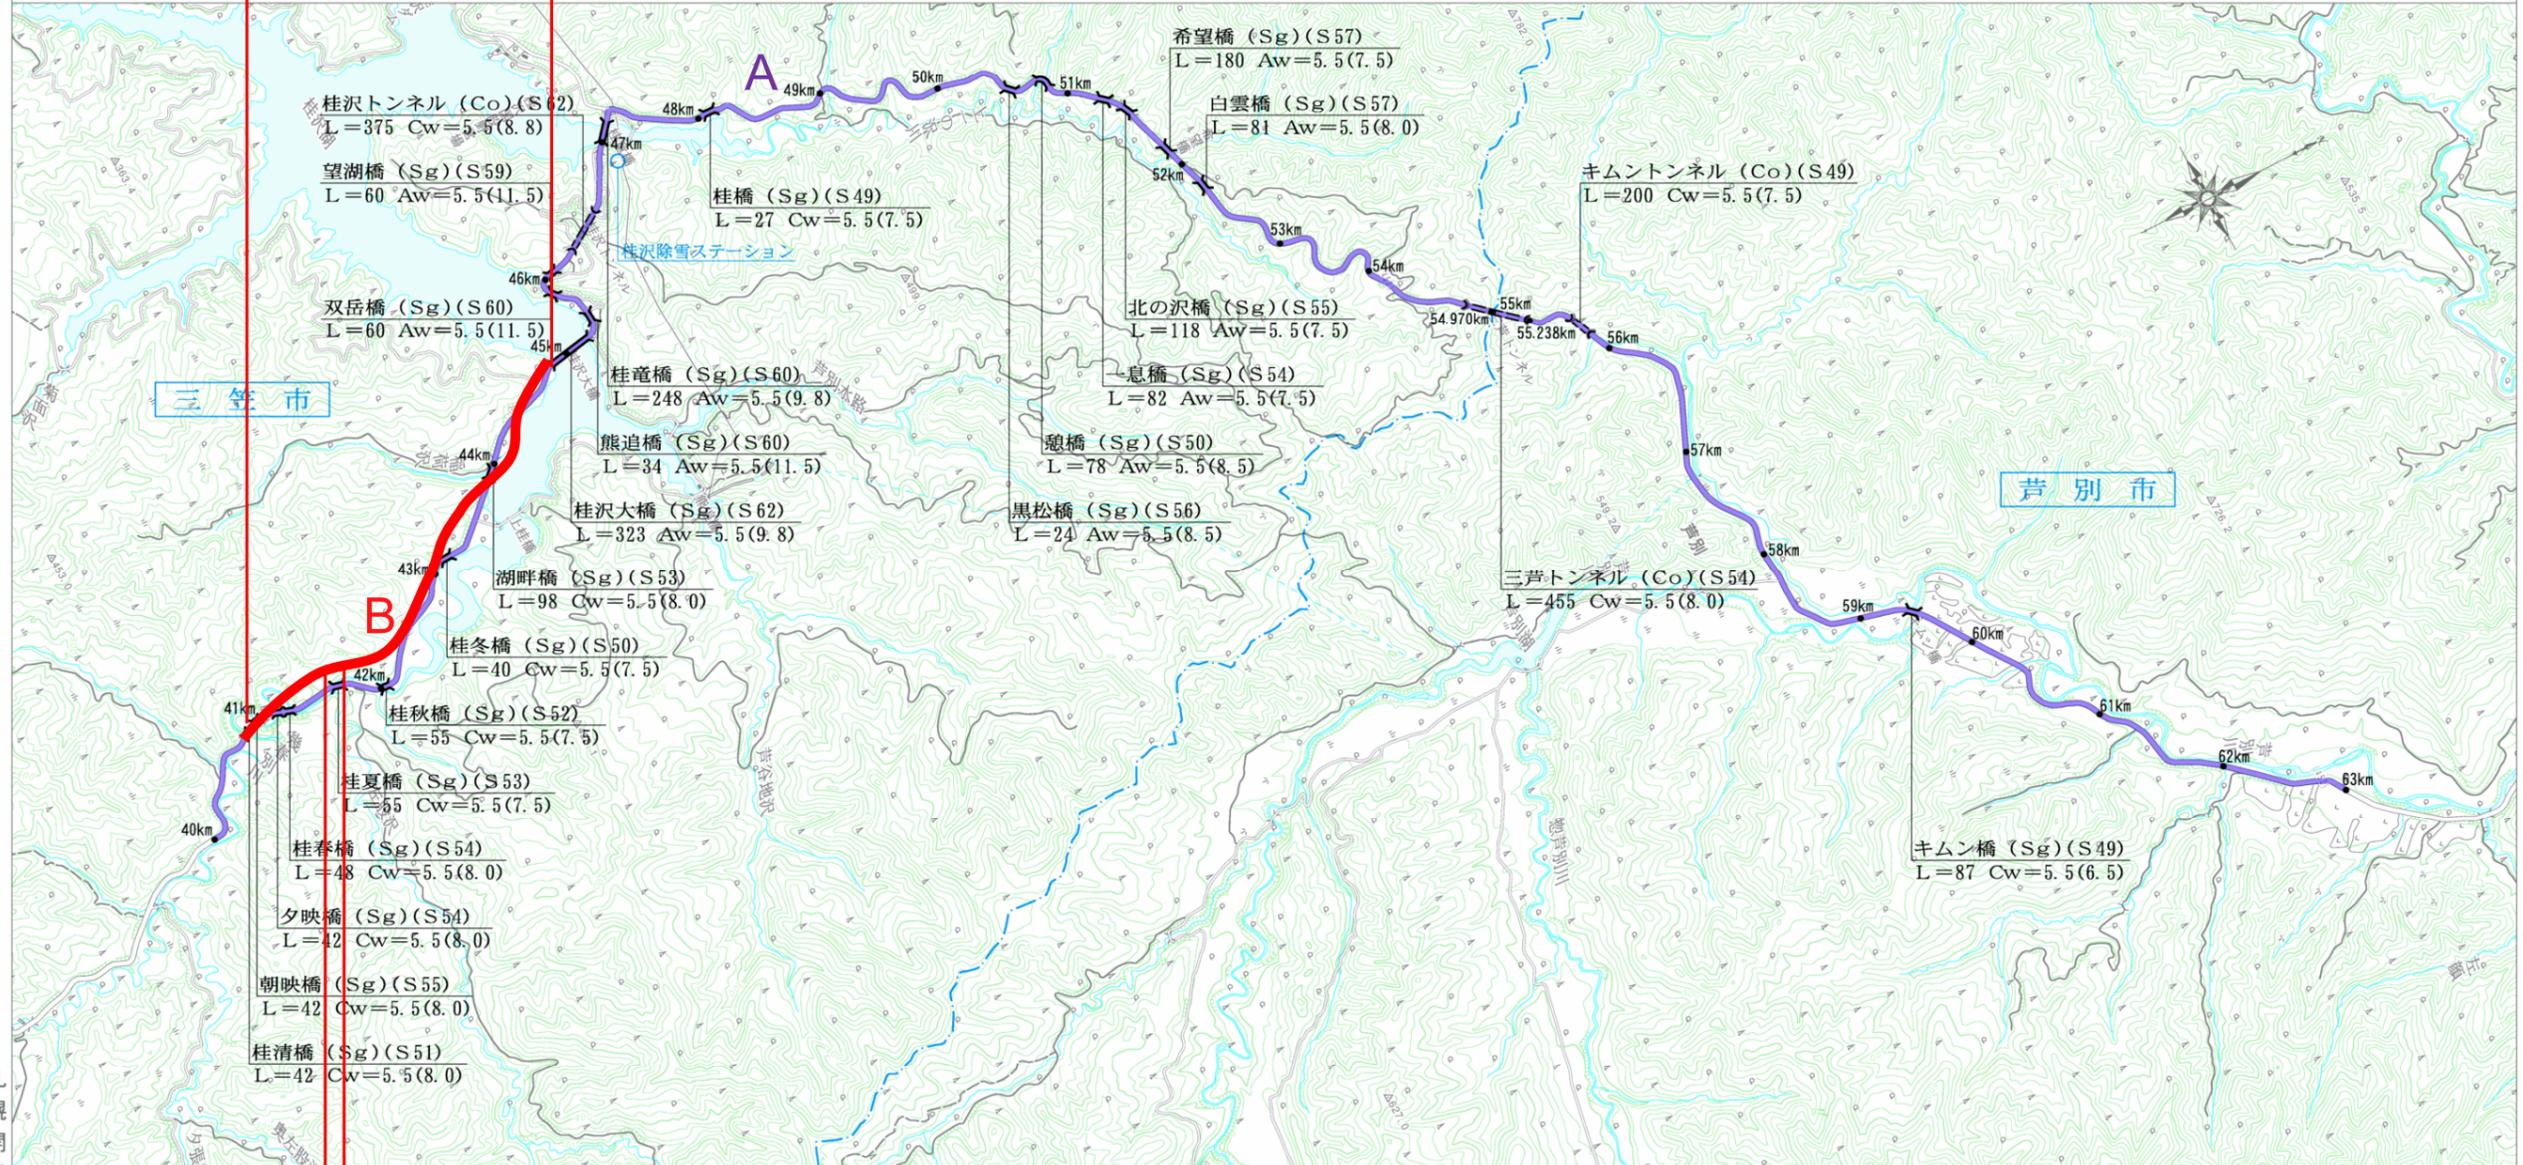

今回変更箇所

起点 三笠市桂沢国有林石狩空知森林計画区空知森林管理署398林班り小班
 終点 同市桂沢国有林石狩空知森林計画区空知森林管理署398林班り小班

今回変更箇所

変更前 B W=22.32m~60.38m L=0.080km
 変更後 B W=40.43m~81.35m L=0.080km

縮尺 1/50,000

四五二号
五ノ三

夕張国道



四五二号
五ノ三

夕張国道



札幌開発建設部



三笠市桂沢




起点
三笠市桂沢国有林石狩空知森林計画区
空知森林管理署398班り小班
SP=41,739.998

石狩空知森林計画区
空知森林管理署

398林班

終点
同市桂沢国有林石狩空知森林計画区
空知森林管理署398班り小班
SP=41,820.032
L=0.080km

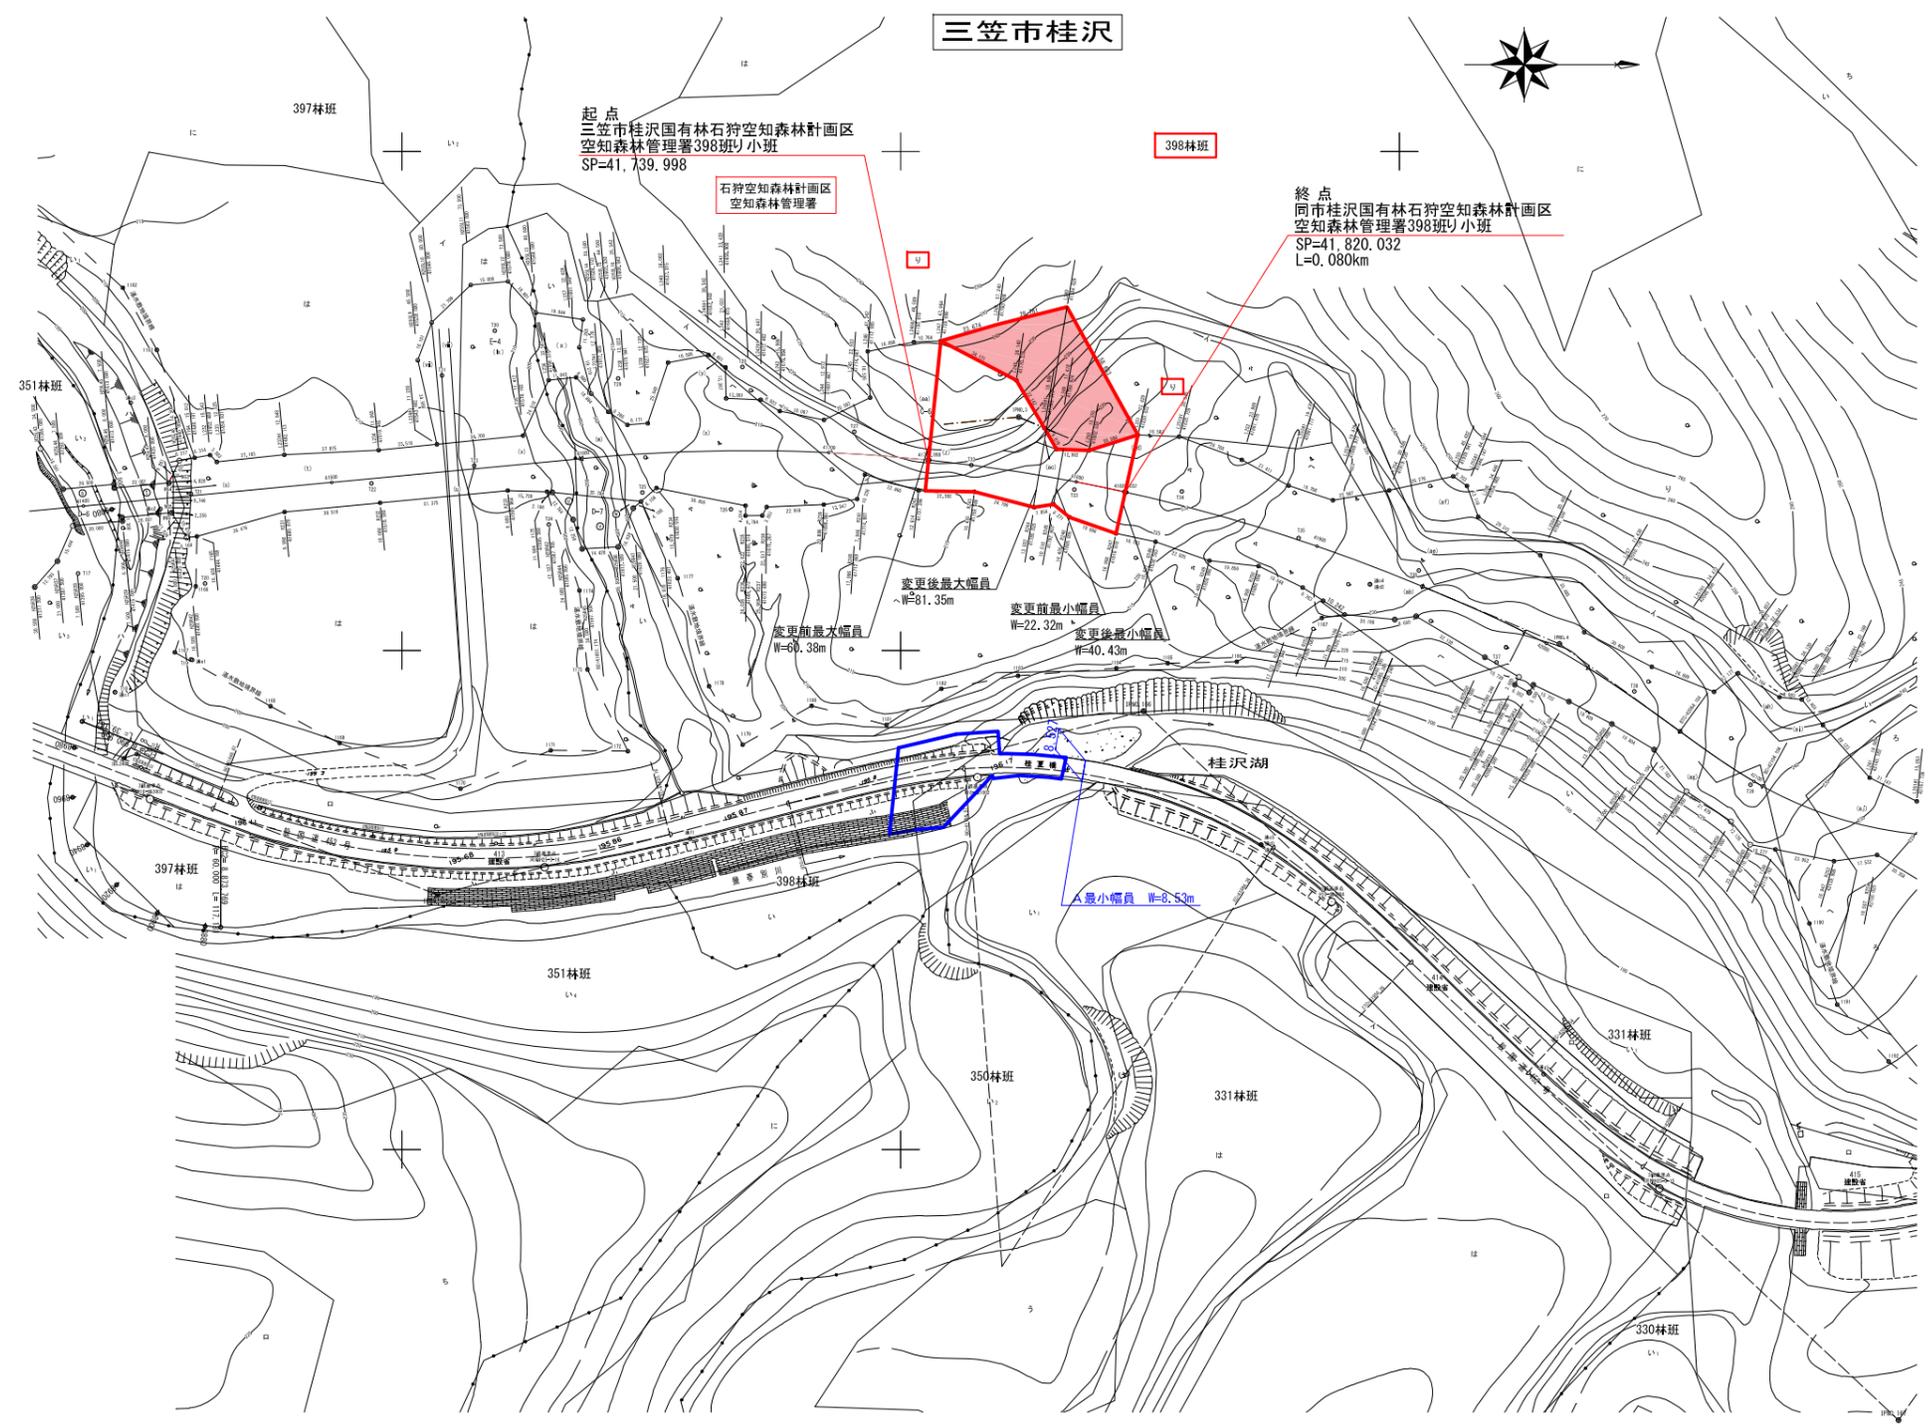

A0→A3 縮小率35.3%

一般国道452号	
区域変更図	
縮尺 1:1000	1葉の内1号
凡例	 現道 (Aライン)
	 新道 (Bライン)
	 新道区域の増加部分