


一般国道275号 区域変更位置図

起点 江別市角山719番1地先 変更前 W=25.00m~60.94m L=0.912 km

終点 同市篠津237番2地先 変更後 W=27.61m~93.96m L=0.912 km

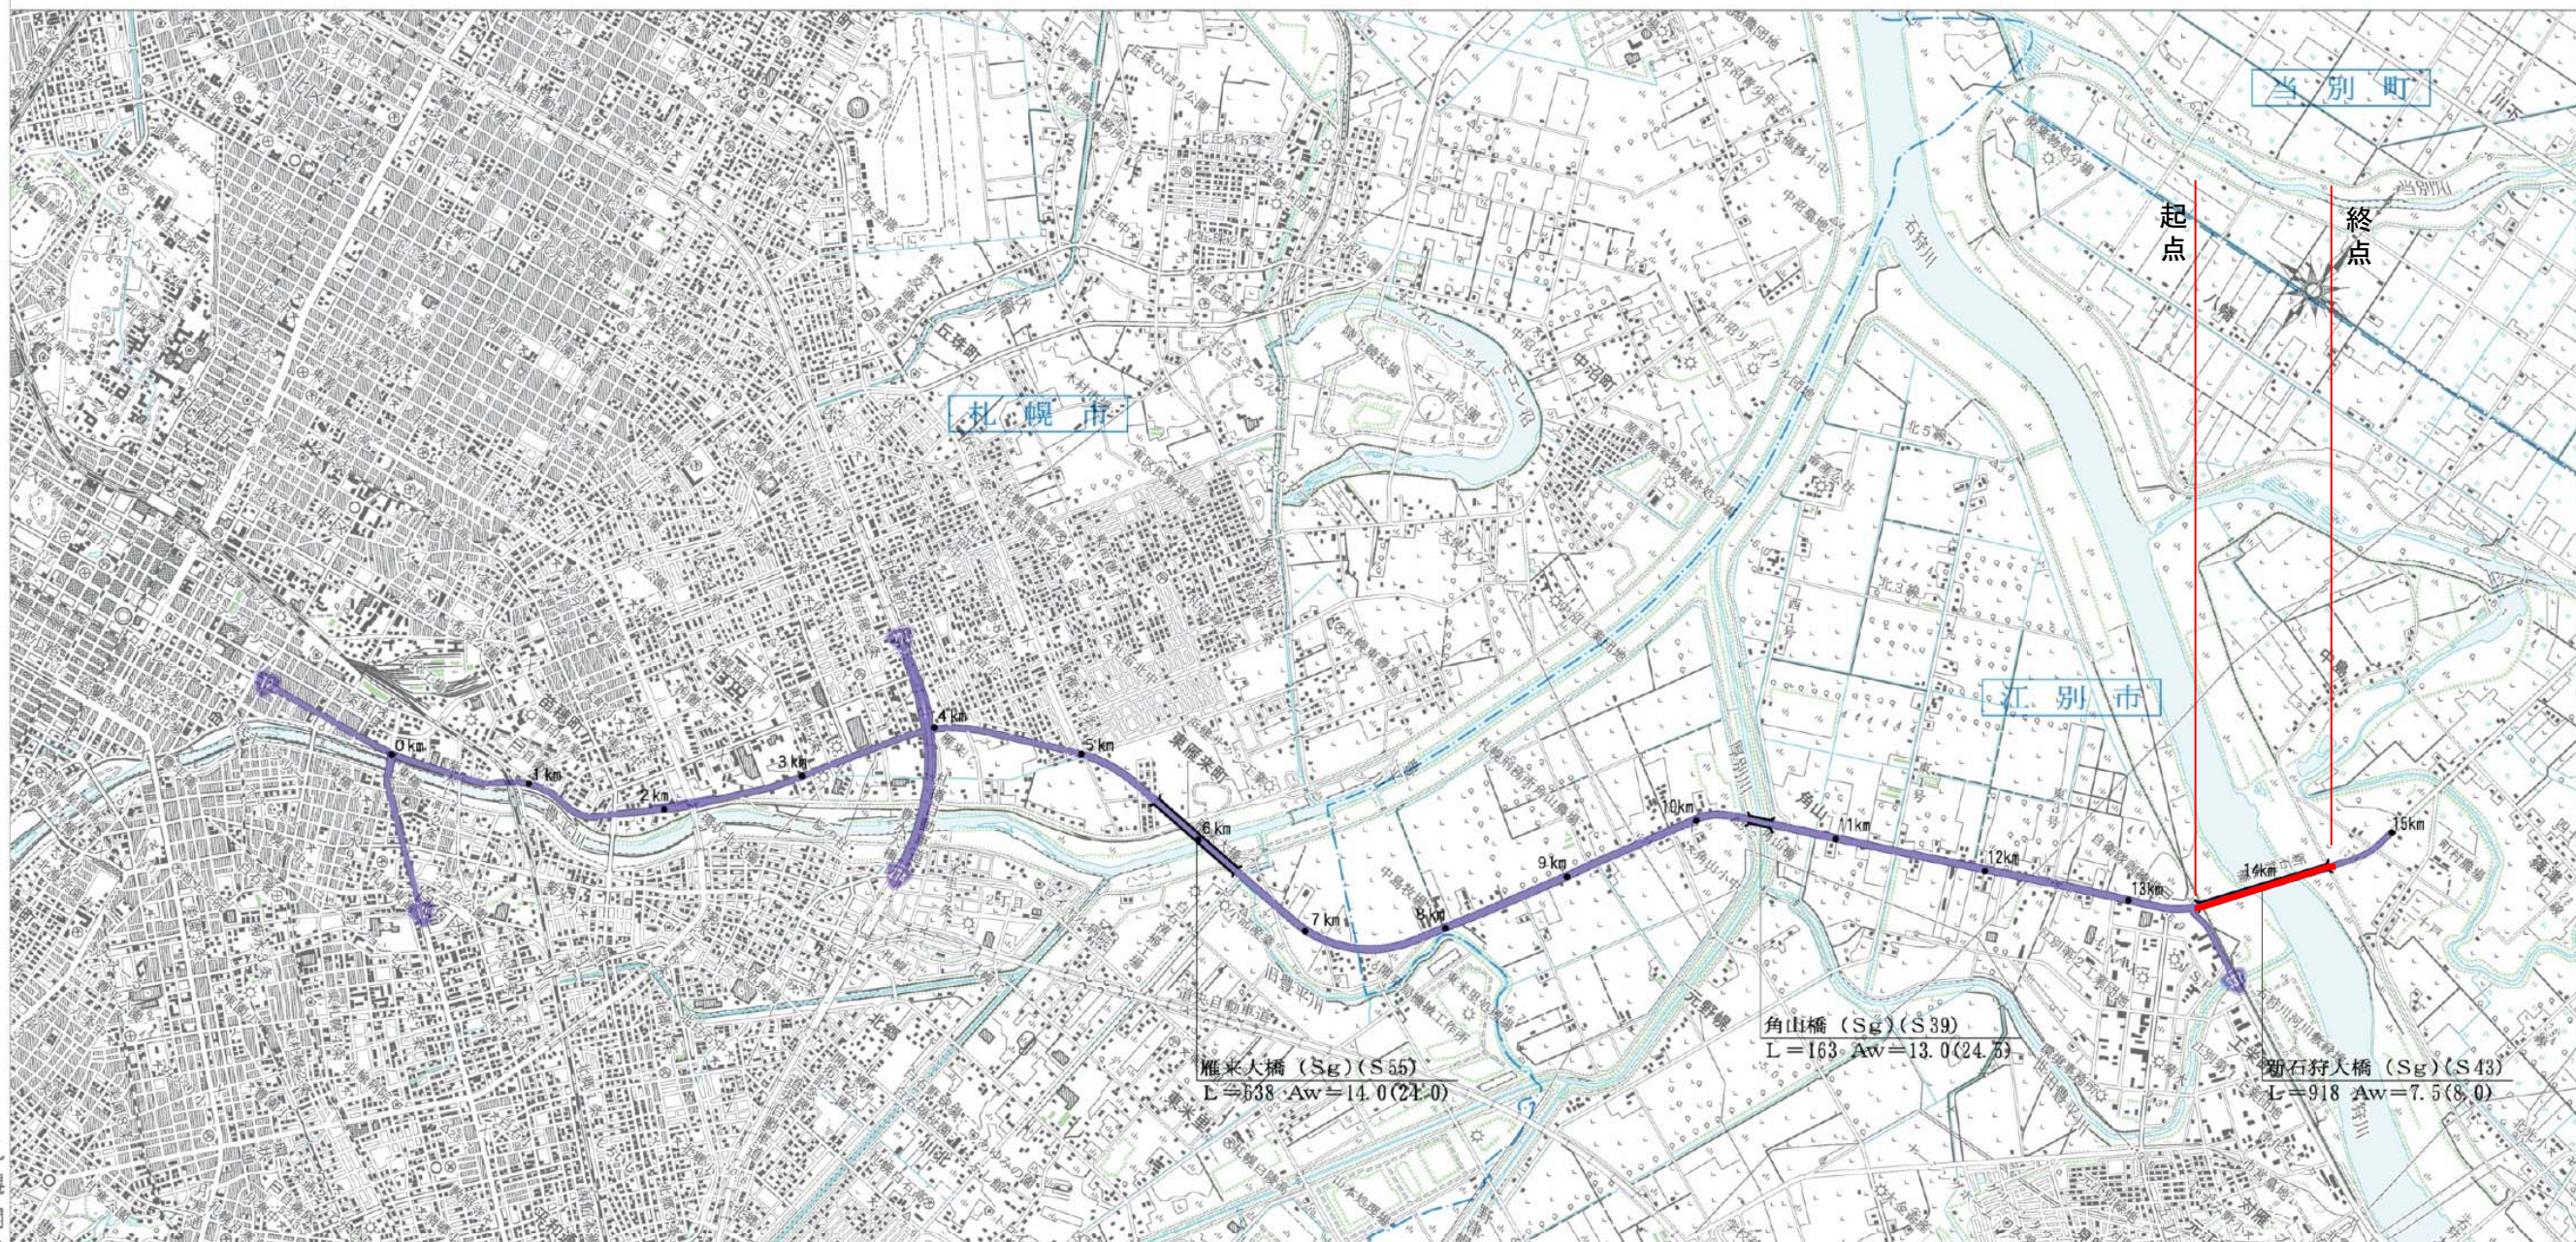

二七五号

空知国道

1/12

札幌開発建設部

二七五号

空知国道

1/12

1:50,000



一級河川 石狩川  
 区域変更図 (1) 国土交通省

江別市角山


起点  
 江別市角山719番1地先  
 BP=341.893m

H=12.930  
 SP=332.96 R=19.95  
 (石狩川KP23461L)

変更前最小幅員  
 W=25.00m

変更後最小幅員  
 W=27.61m

接合線  
 P=635.000

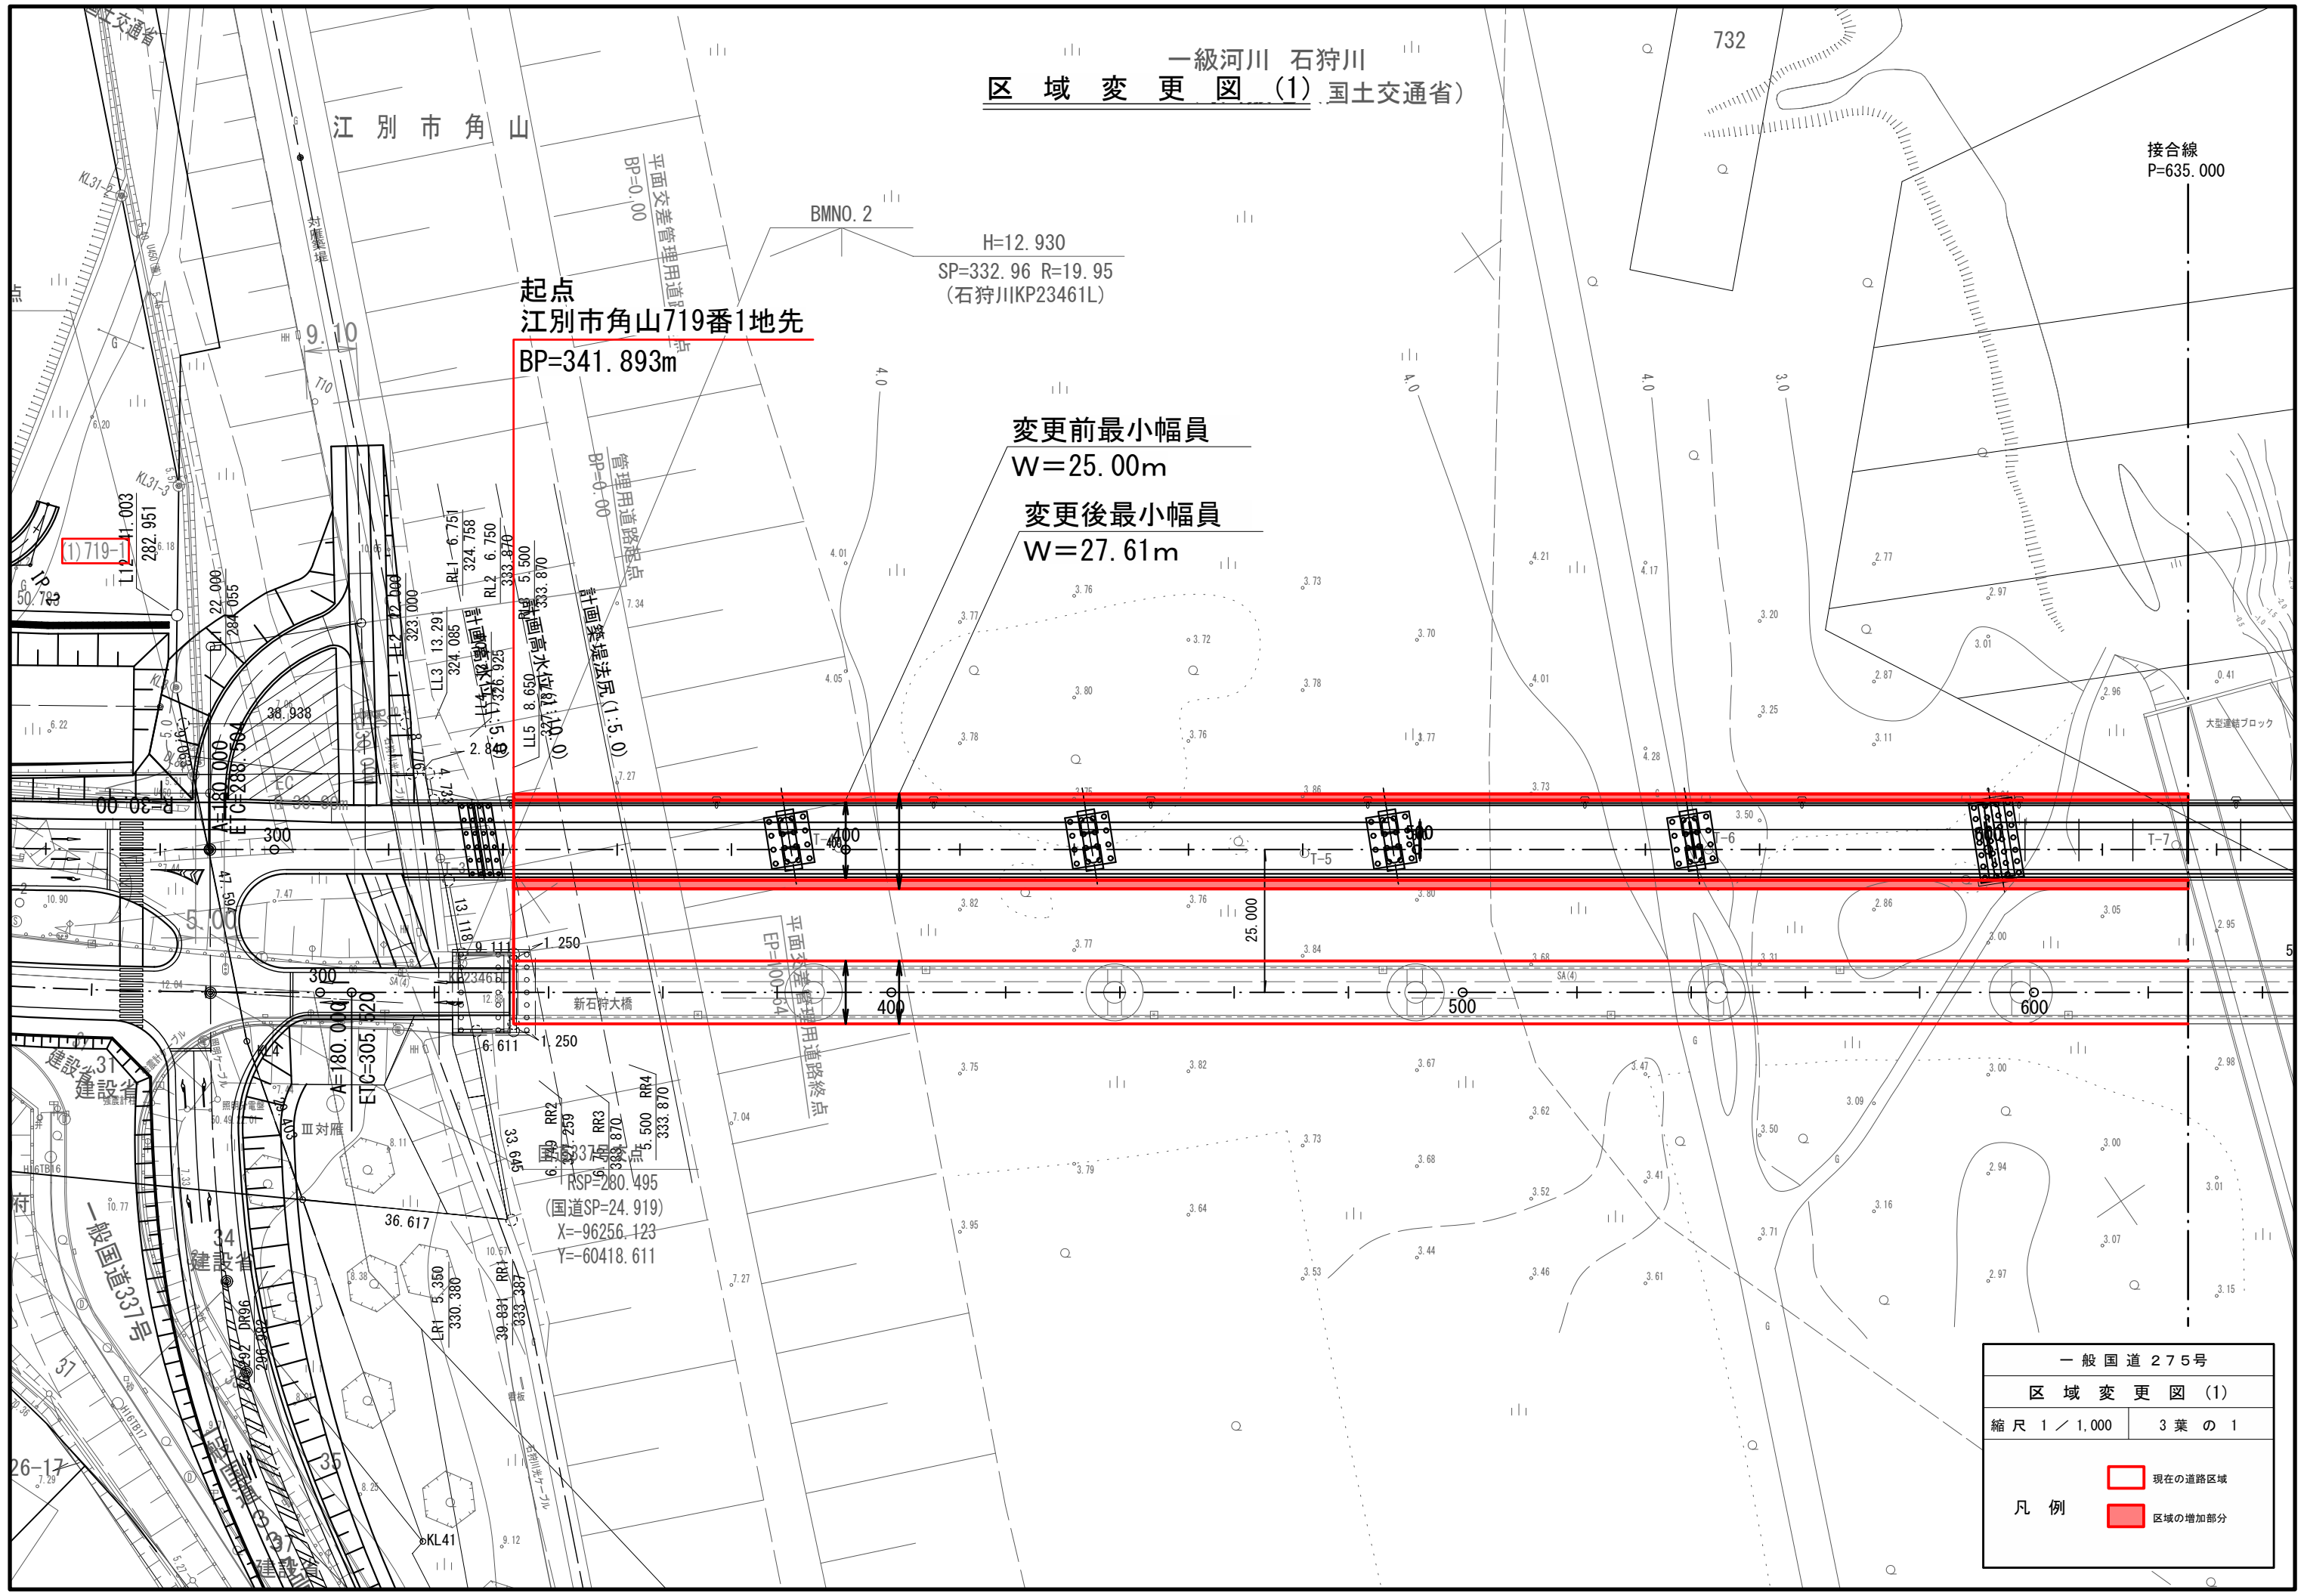

一般国道 275号	
区域変更図 (1)	
縮尺 1 / 1,000	3葉の 1
凡例	<span style="border: 1px solid red; display: inline-block; width: 10px; height: 10px;"></span> 現在の道路区域
	<span style="background-color: #ffcccc; border: 1px solid red; display: inline-block; width: 10px; height: 10px;"></span> 区域の増加部分





