

一般国道275号 区域変更位置図

区域変更箇所 起点 江別市篠津271番1地先
 終点 同市篠津902番4

変更前 W = 23.83 m ~ 35.71 m L = 0.003 km
 変更後 W = 23.83 m ~ 35.71 m L = 0.003 km

二七五号


二七五号

空知国道

空知国道

2/12

2/12

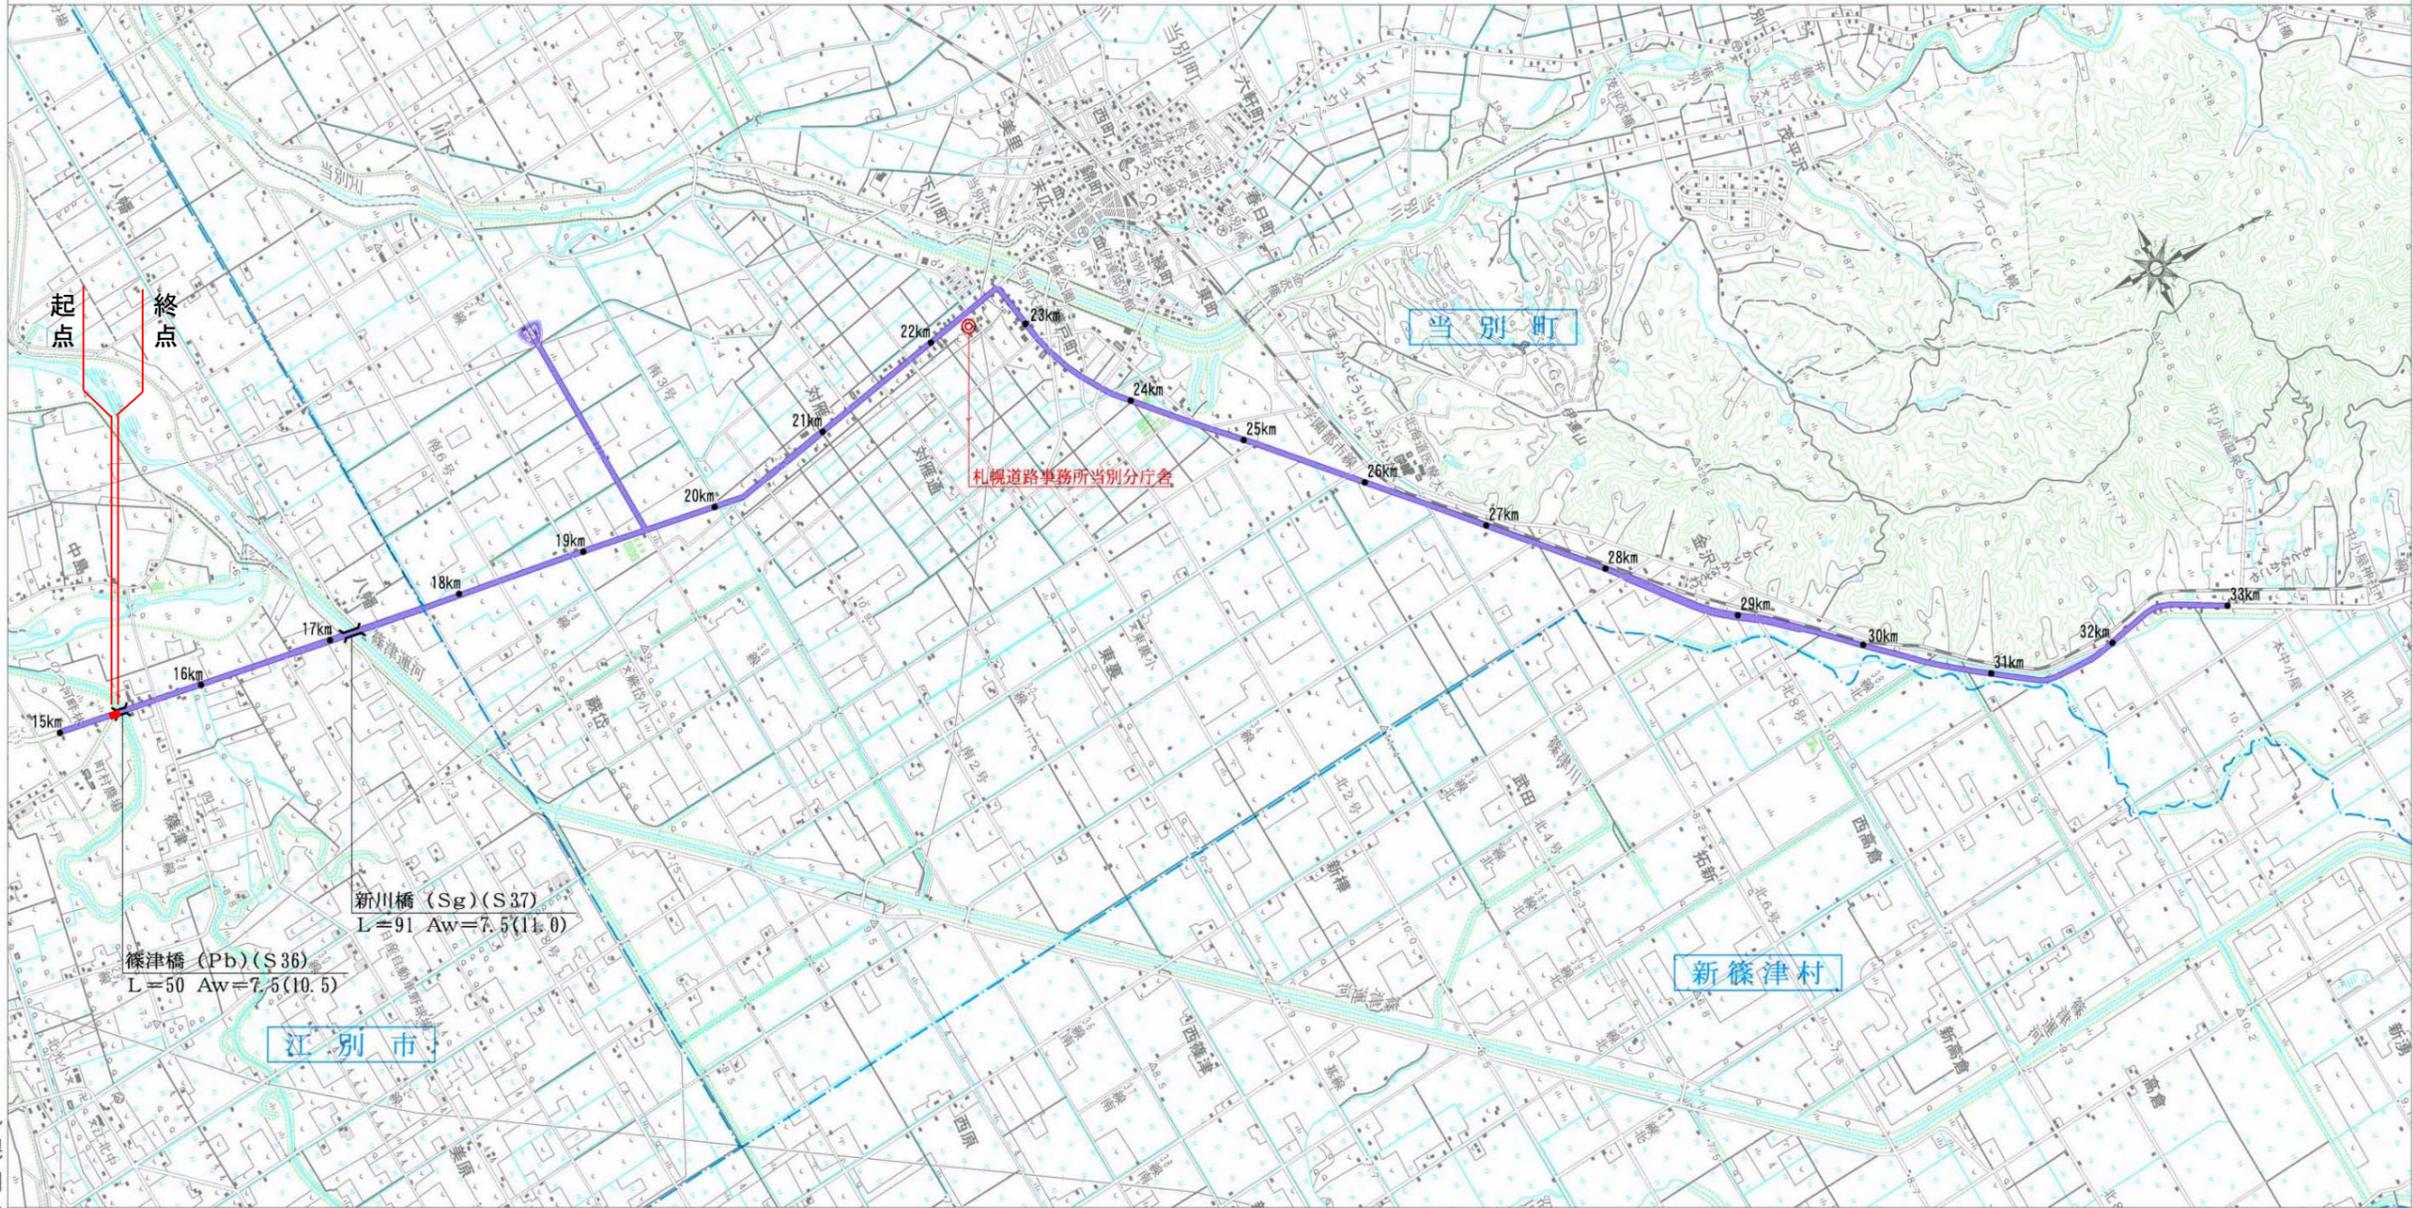


札幌開発建設部

1:50,000
 0 800m

平成22年度調査終点
 SP= 2,219.731
 X=-94544.170
 Y=-59603.201

区域変更図

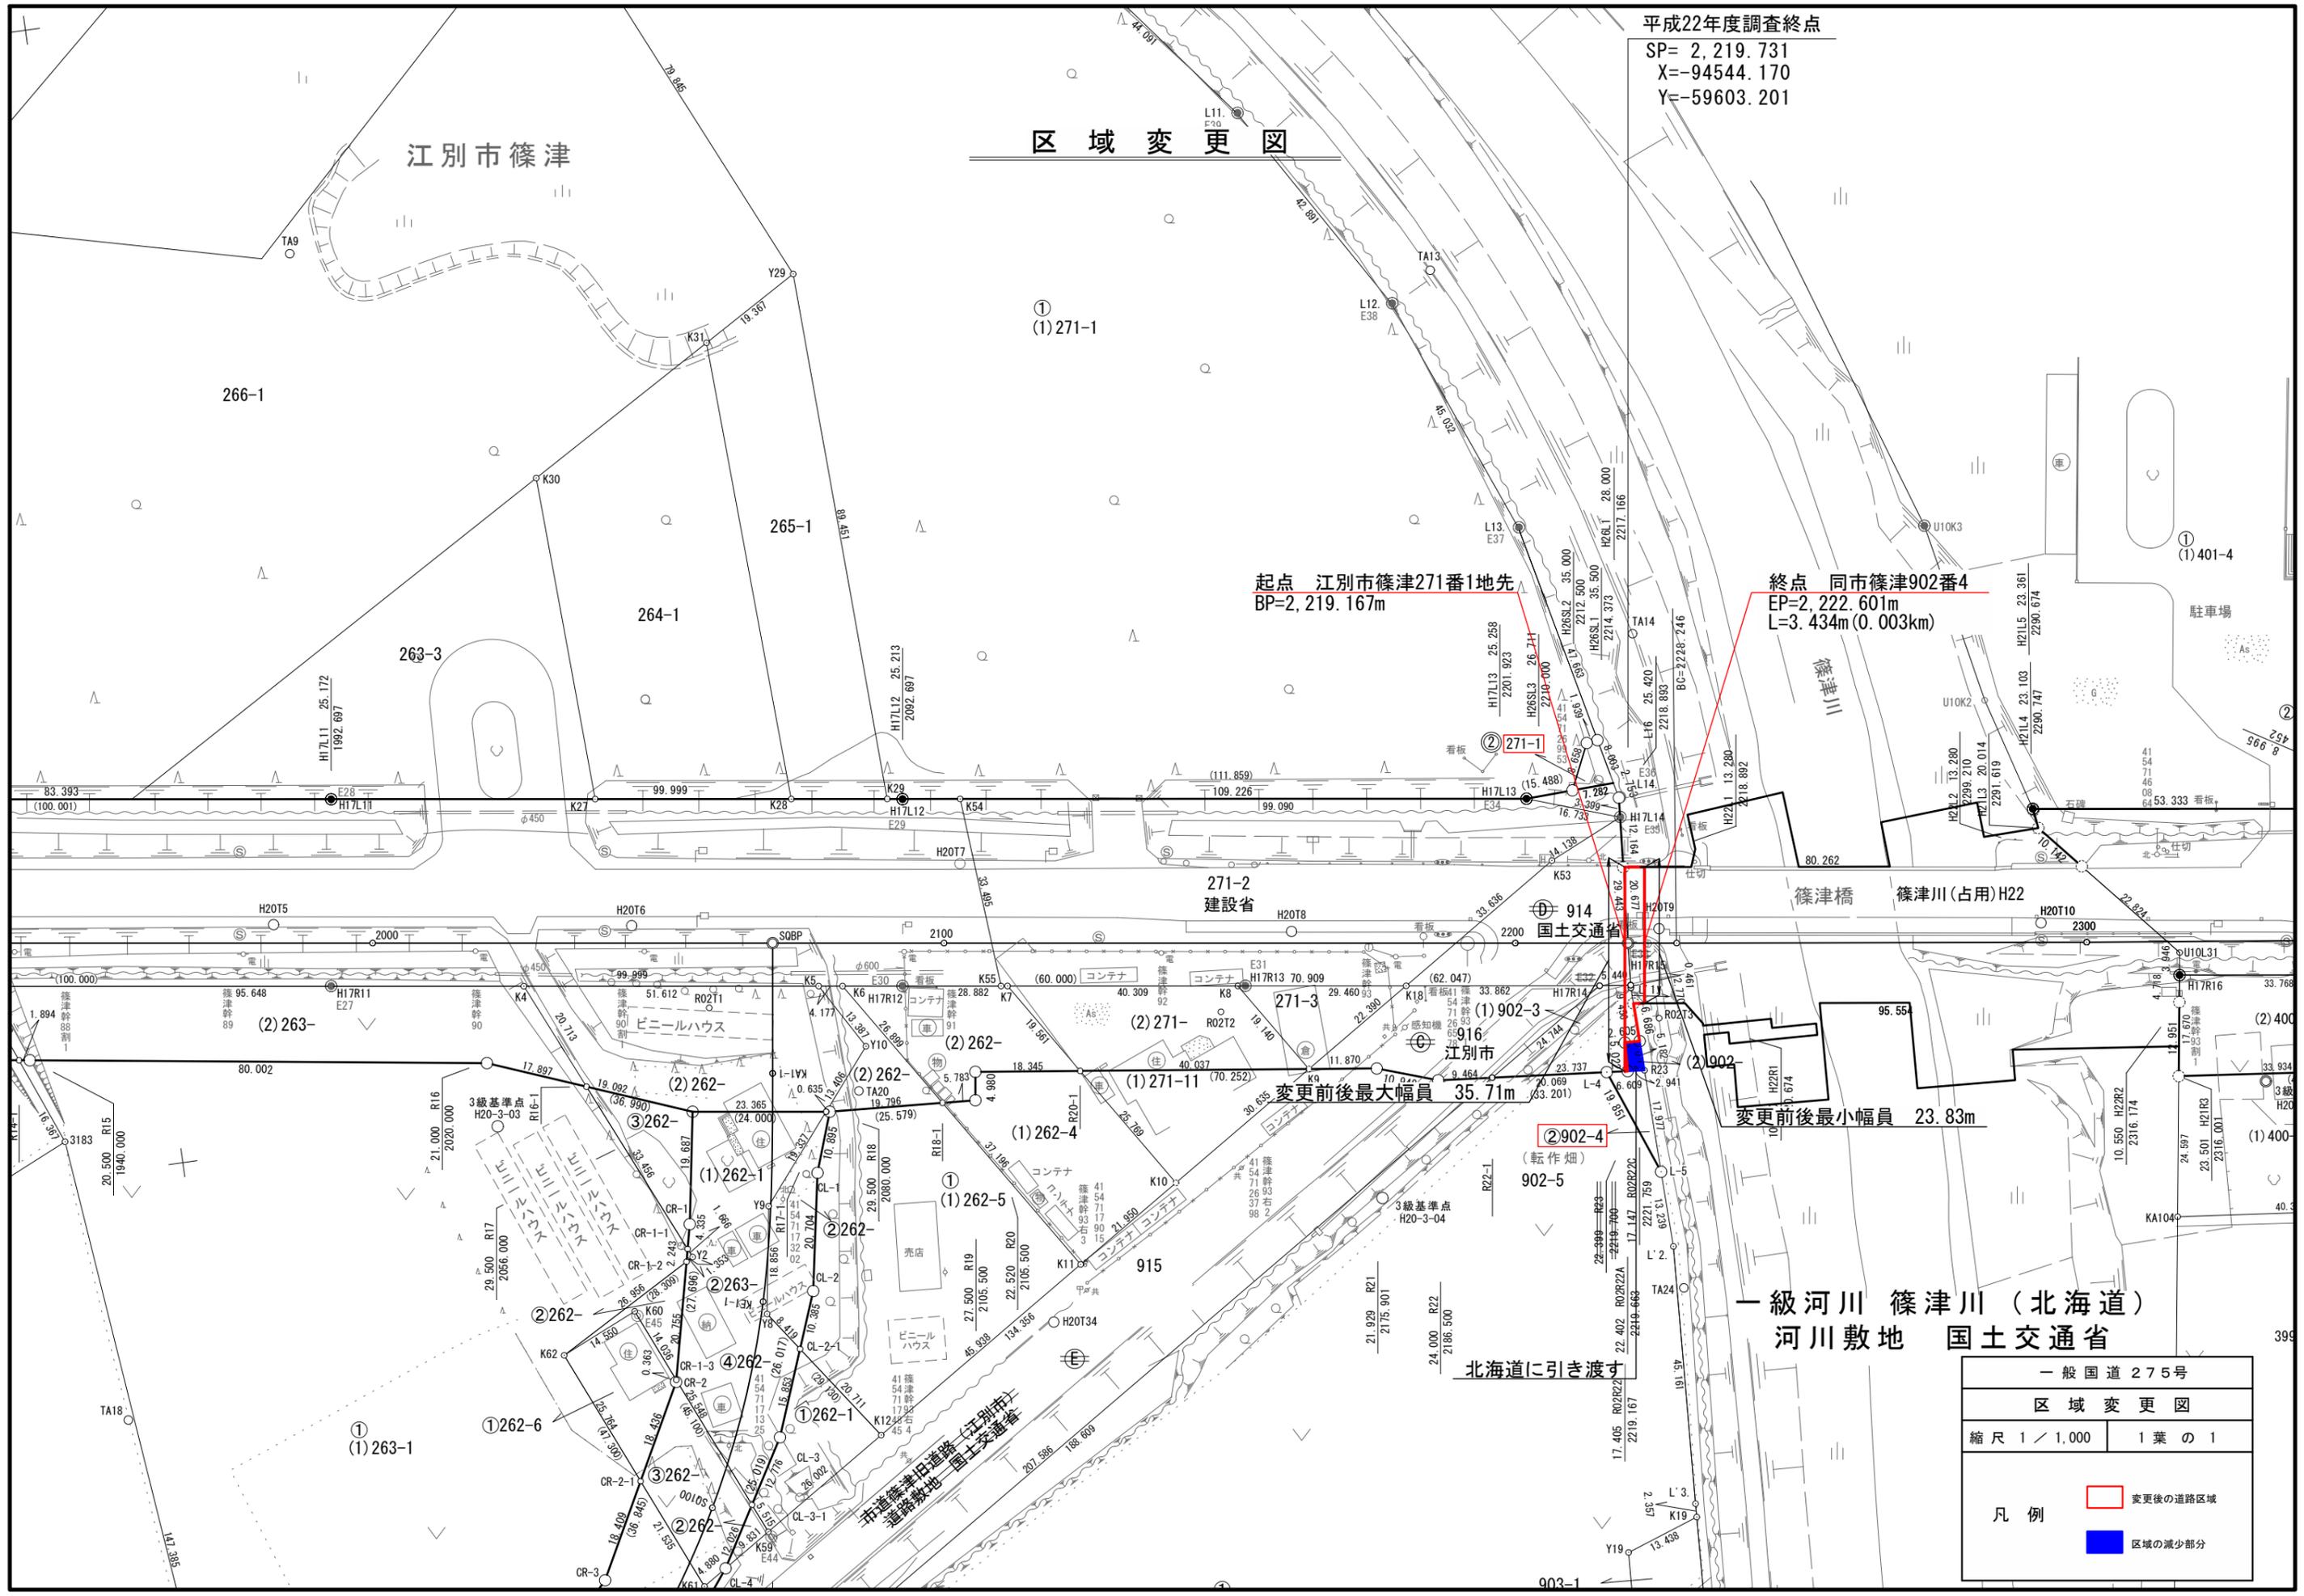

起点 江別市篠津271番1地先
 BP=2,219.167m

終点 同市篠津902番4
 EP=2,222.601m
 L=3.434m(0.003km)

変更前後最大幅員 35.71m

変更前後最小幅員 23.83m

一級河川 篠津川 (北海道)
 河川敷地 国土交通省

北海道に引き渡す

一般国道275号	
区域変更図	
縮尺 1/1,000	1葉の1
凡例	<div style="display: flex; align-items: center;"> <div style="width: 15px; height: 10px; border: 1px solid red; margin-right: 5px;"></div> 変更後の道路区域 </div> <div style="display: flex; align-items: center; margin-top: 5px;"> <div style="width: 15px; height: 10px; background-color: blue; margin-right: 5px;"></div> 区域の減少部分 </div>