


# 一般国道235号 区域変更位置図

起点 北海道勇払郡むかわ町大成2丁目10番  
 終点 同町大成2丁目5番1

変更前 W=21.74m~27.52m L=0.177km  
 変更後 W=21.85m~69.31m L=0.177km

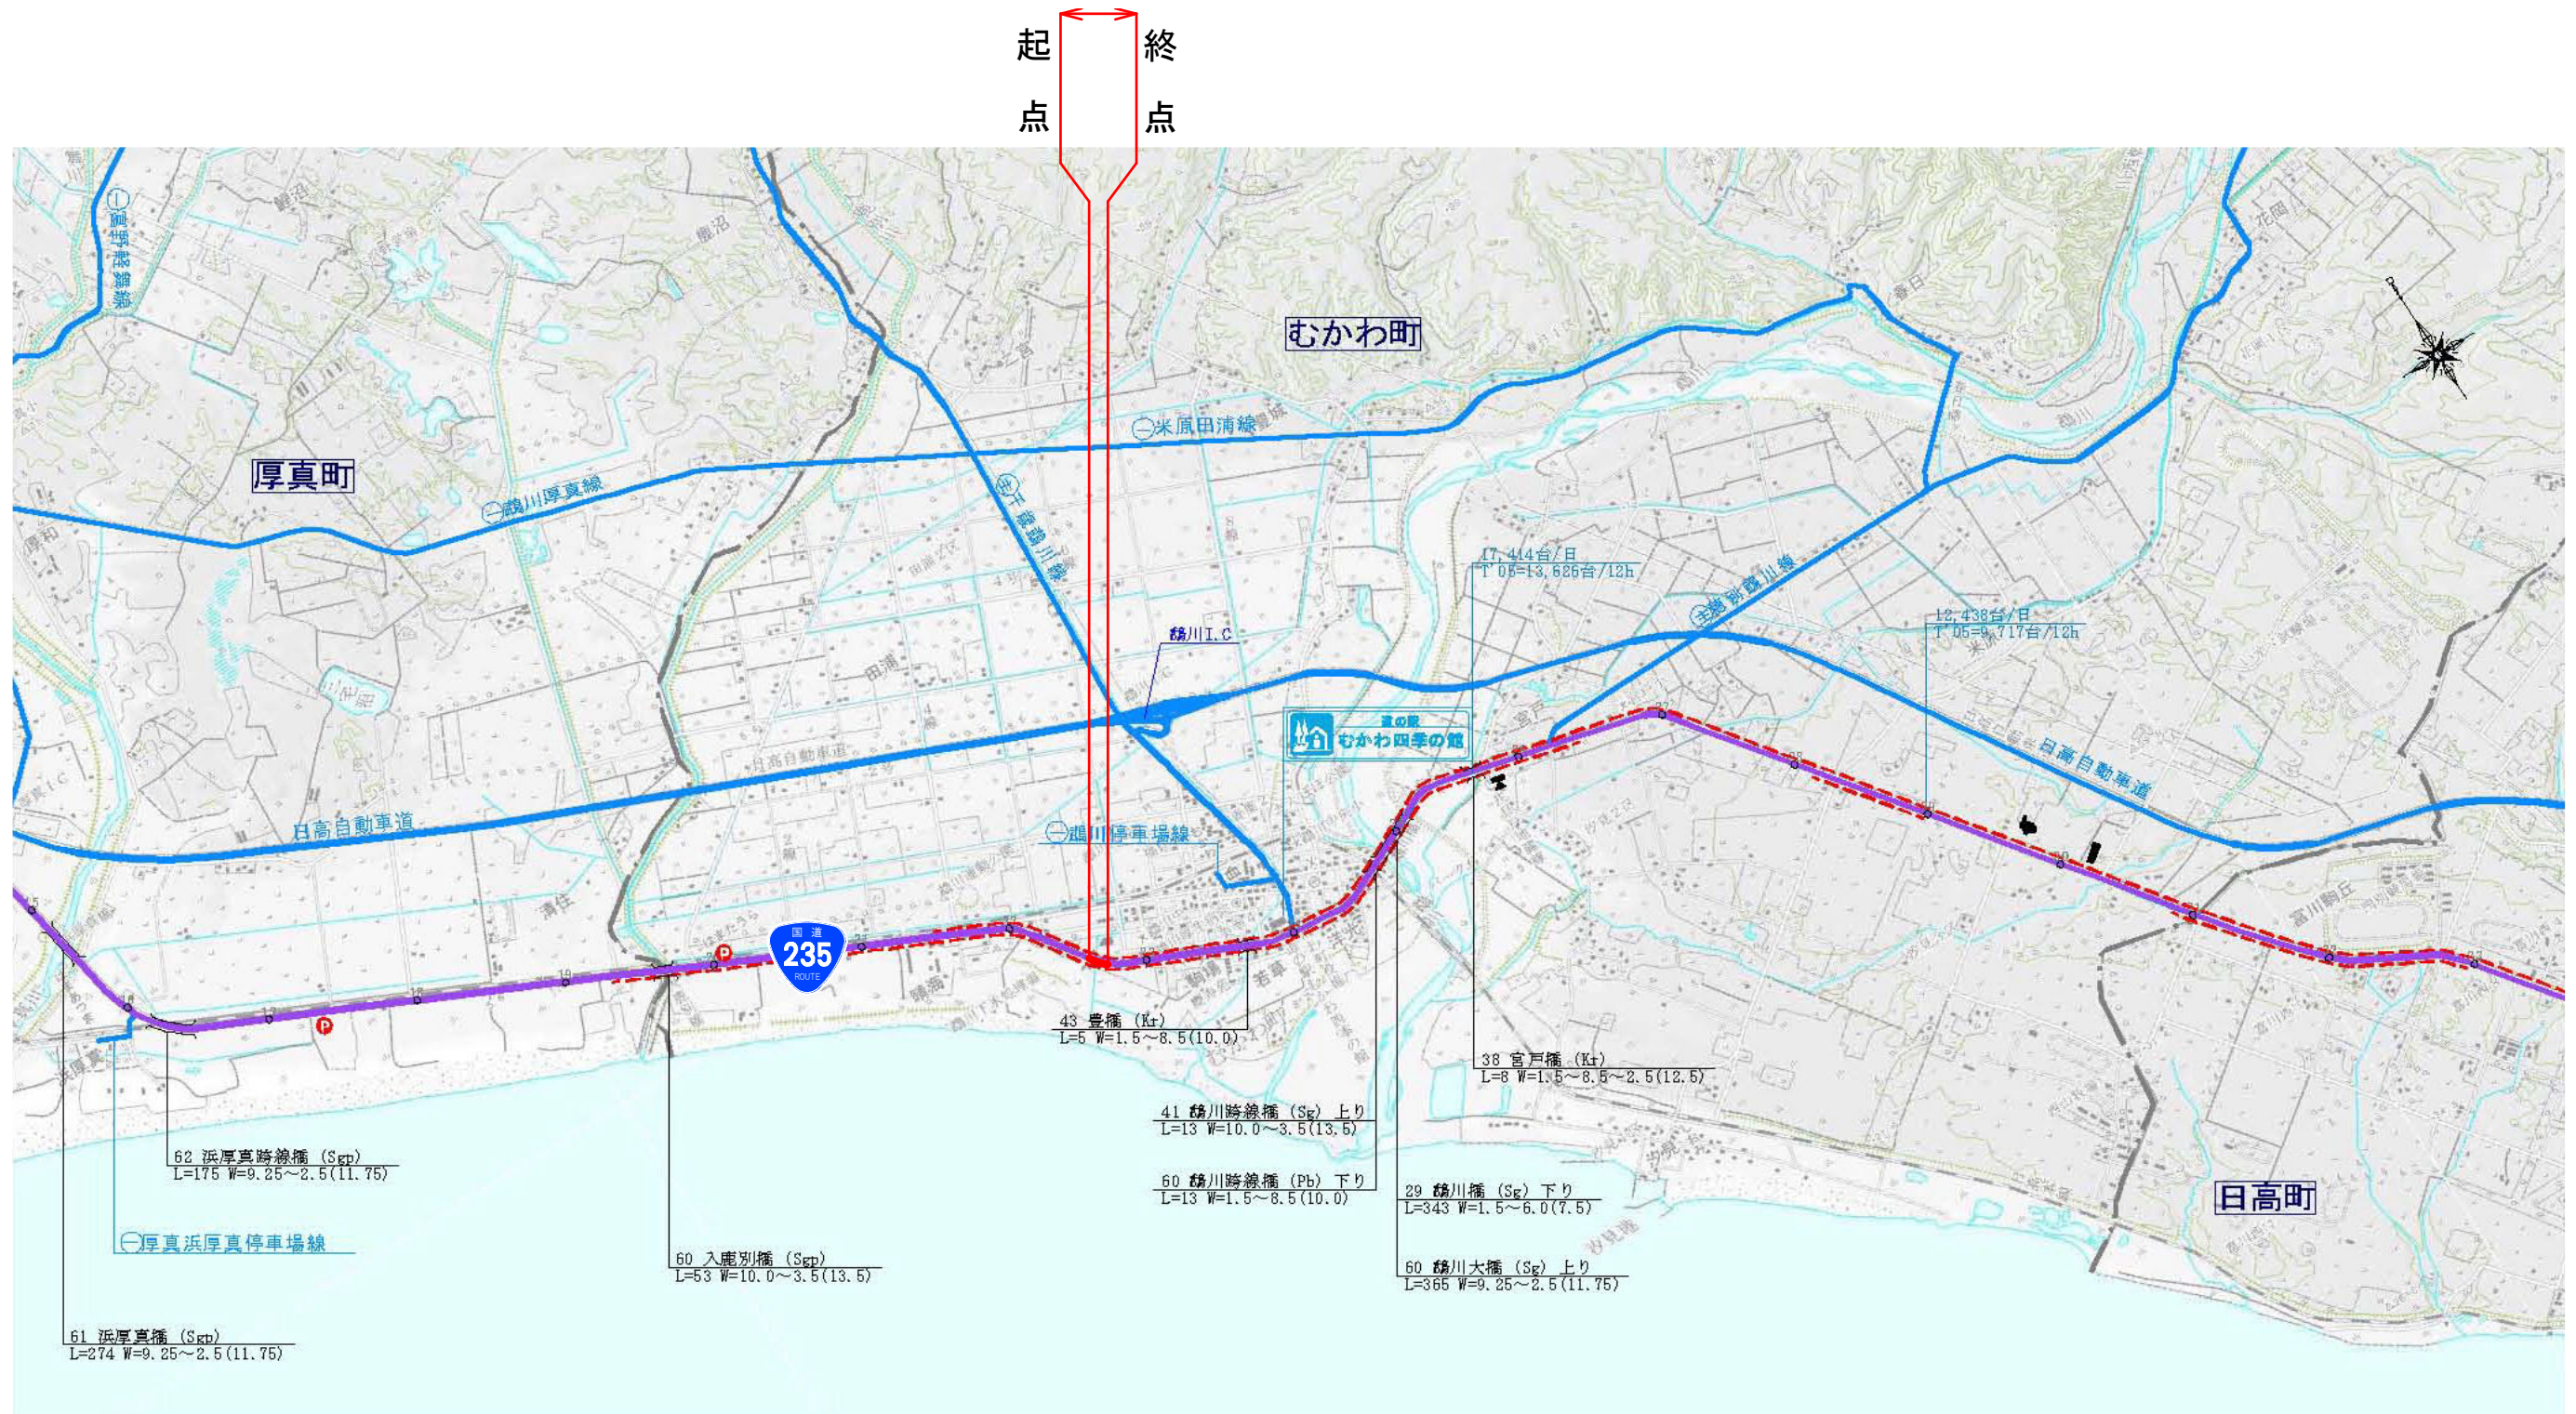

図名	区域変更位置図		
縮尺	1/50000	図番	
事業者名	北海道開発局 室蘭開発建設部		

# 勇払郡むかわ町大成二丁目

起点  
北海道勇払郡むかわ町大成2丁目10番  
KP=22,579.559

終点  
同町大成2丁目5番1  
KP=22,756.790  
L=0.177km

変更前最大幅員  
W=27.52m

変更後最小幅員  
W=21.85m

変更後最大幅員  
W=69.31m

変更前最小幅員  
W=21.74m

勇払郡むかわ町駒場

仮道

水  
(管理  
者む  
かわ  
町)

【R235むかわ町 大成地区】

一般国道235号 区域変更図	
縮尺 1/1000	1 葉 の 1
凡 例	<span style="border: 1px solid red; display: inline-block; width: 15px; height: 10px;"></span> 現在の道路区域
	<span style="background-color: red; display: inline-block; width: 15px; height: 10px;"></span> 区域の増加部分

