

一般国道235号及び237号区域変更位置図


起点 北海道浦河郡浦河町昌平町 15 番 2

終点 同町昌平町 3 番 8

変更前 幅員 W=41.20m ~ 45.82m 延長 L=0.332Km

変更後 幅員 W=22.15m ~ 35.19m 延長 L=0.332Km



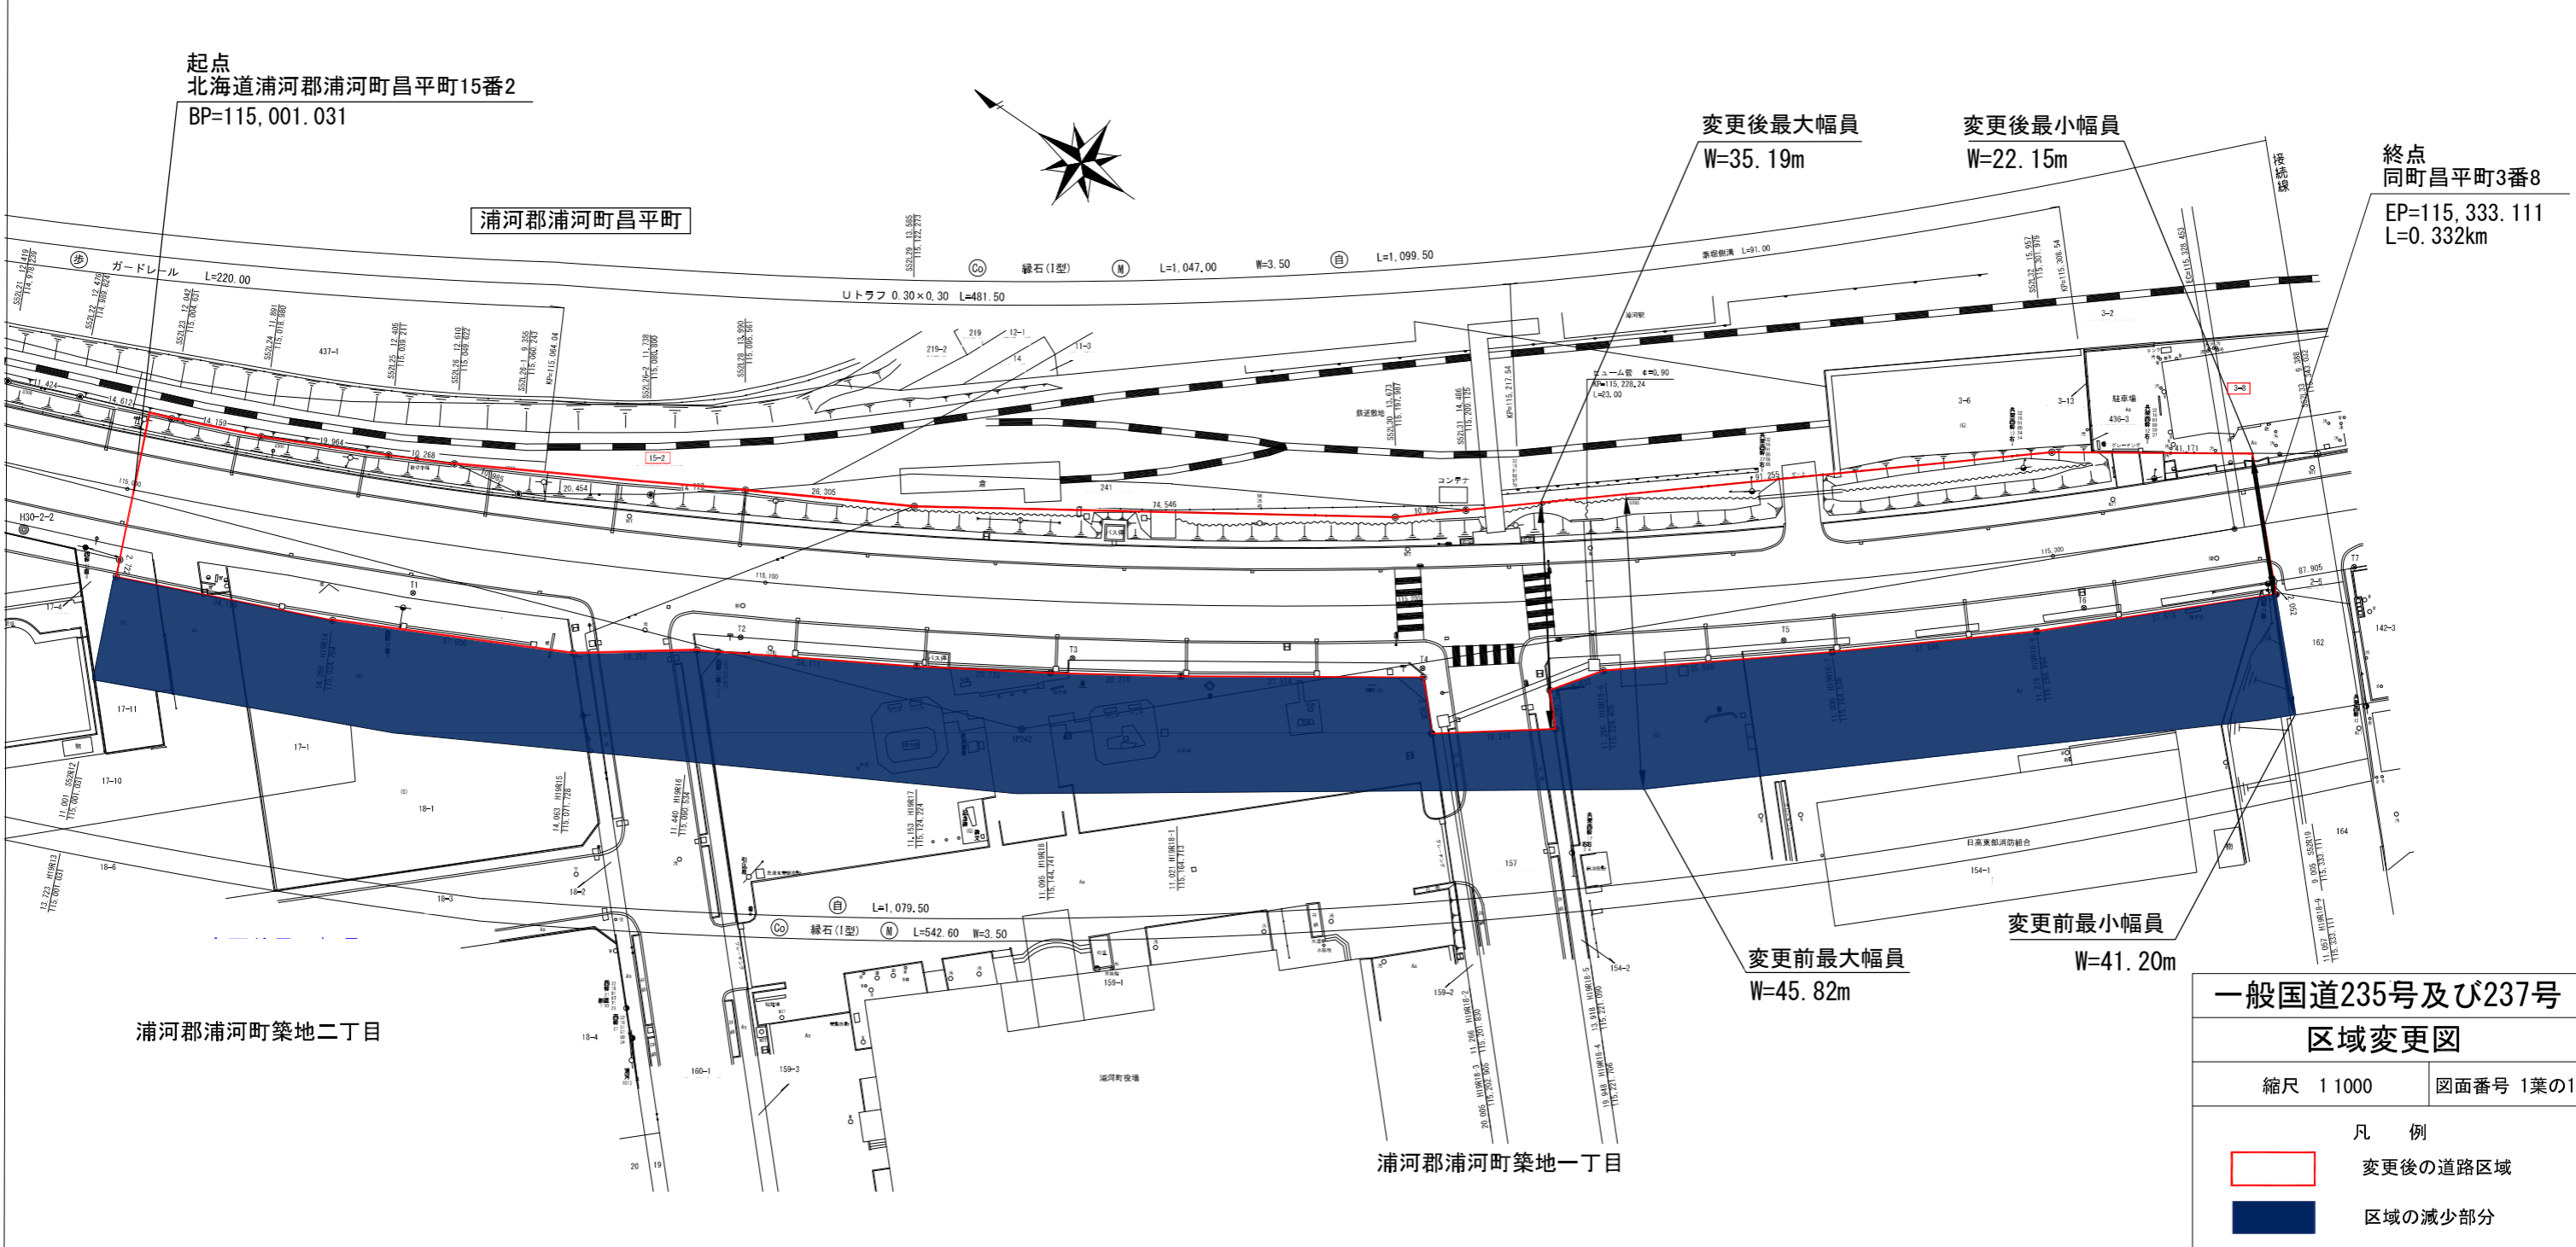

起点
北海道浦河郡浦河町昌平町15番2
BP=115,001.031

浦河郡浦河町昌平町

変更後最大幅員
W=35.19m

変更後最小幅員
W=22.15m

終点
同町昌平町3番8
EP=115,333.111
L=0.332km

浦河郡浦河町築地二丁目

浦河郡浦河町築地一丁目

変更前最大幅員
W=45.82m

変更前最小幅員
W=41.20m

一般国道235号及び237号
区域変更図

縮尺 1 1000 図面番号 1葉の1

- 凡 例
- 変更後の道路区域
 - 区域の減少部分