

一般国道452号区域変更位置図

起点 三笠市桂沢国有林石狩空知森林計画区空知森林管理署397林班い1小班

変更前 A W= 8.53m ~ 83.27m L=3.898km

終点 同市桂沢国有林石狩空知森林計画区空知森林管理署403林班い2小班


B W=10.98m ~ 198.85m L=3.791km

変更後 A W= 8.53m ~ 83.27m L=3.898km

B W=10.98m ~ 198.85m L=3.791km

起
点

終
点

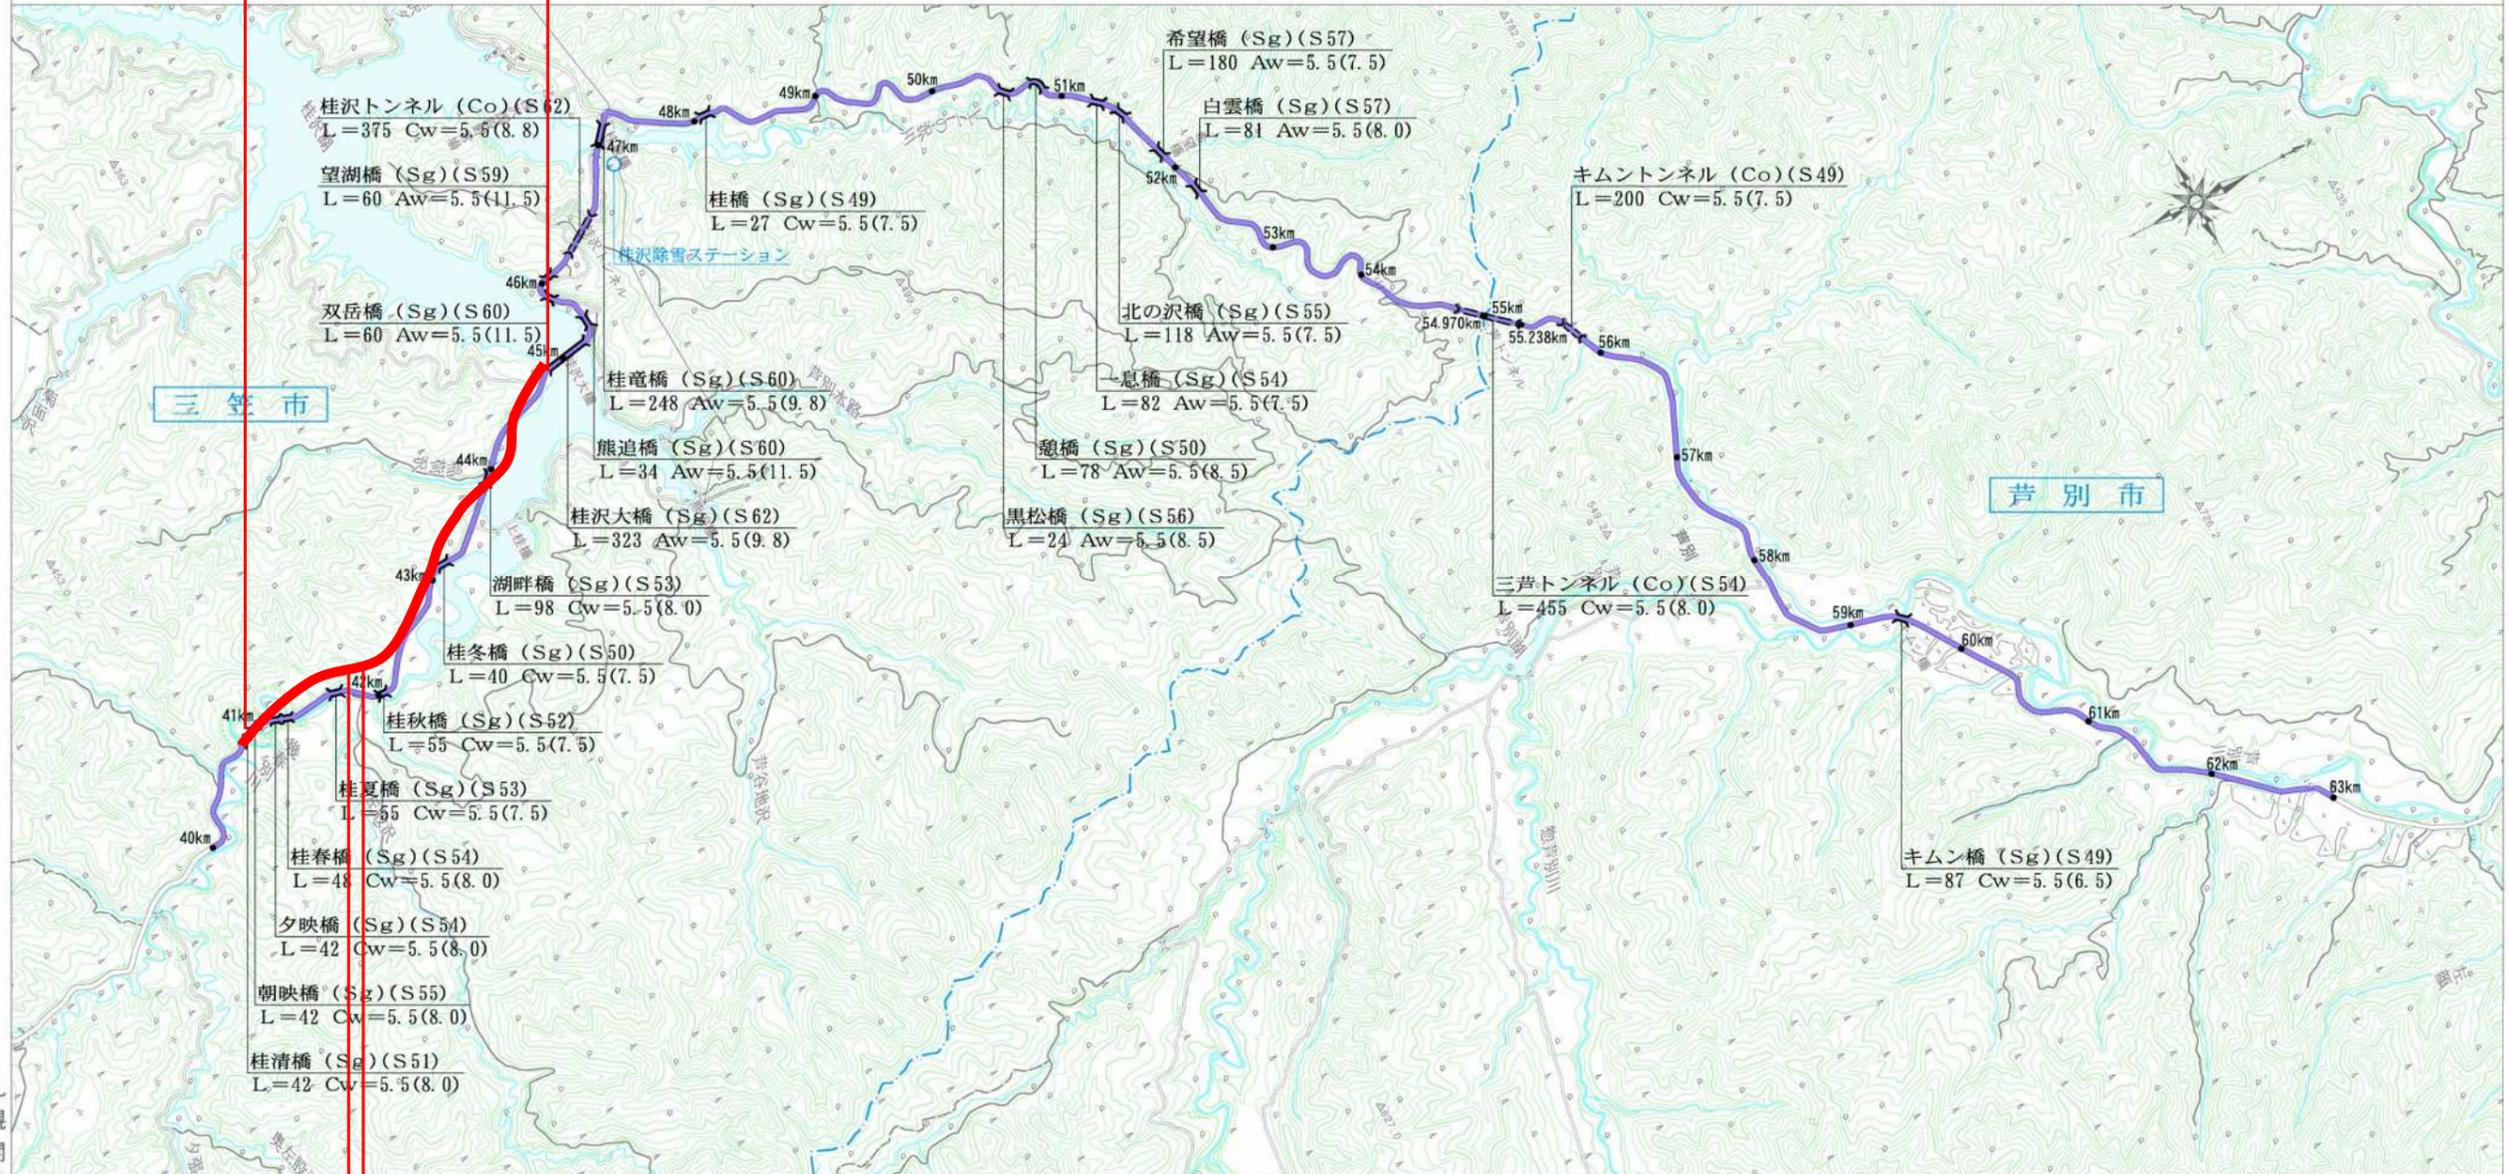

今回変更箇所

起点 三笠市桂沢国有林石狩空知森林計画区空知森林管理署398林班イ小班

終点 同市桂沢国有林石狩空知森林計画区空知森林管理署398林班イ小班

今回変更箇所

変更前 B W=27.63m~52.15m L=0.108km

変更後 B W=46.61m~68.71m L=0.108km

四
五
二
号

四
五
二
号

夕
張
国
道

夕
張
国
道



札幌開発建設部

1:50,000 800m

縮尺 1/50,000



三笠市桂沢

石狩空知森林計画区
空知森林管理署

起点
三笠市桂沢国有林石狩空知森林計画区
空知森林管理署398林班イ小班
SP=41,982.559

終点
同市桂沢国有林石狩空知森林計画区
空知森林管理署398林班イ小班
SP=42,090.186
L=0.108km

398林班

イ

変更後最小幅員
W=46.61m

変更後最大幅員
W=68.71m

変更前最小幅員
W=27.63m

変更前最大幅員
W=52.15m

414
建設省

331林班

一般国道452号	
区域変更図	
縮尺 1:1000	1葉の内 1号
凡例	現道(Aライン)
	新道(Bライン)
	新道区域の増加部分

