
一般国道239号 区域変更位置図

起点 北海道苫前郡苫前町字霧立52番2 終点 同町字霧立41番1

変更前 W=26.10~43.91 L=0.026km 変更後 W=26.10~53.69 L=0.026km

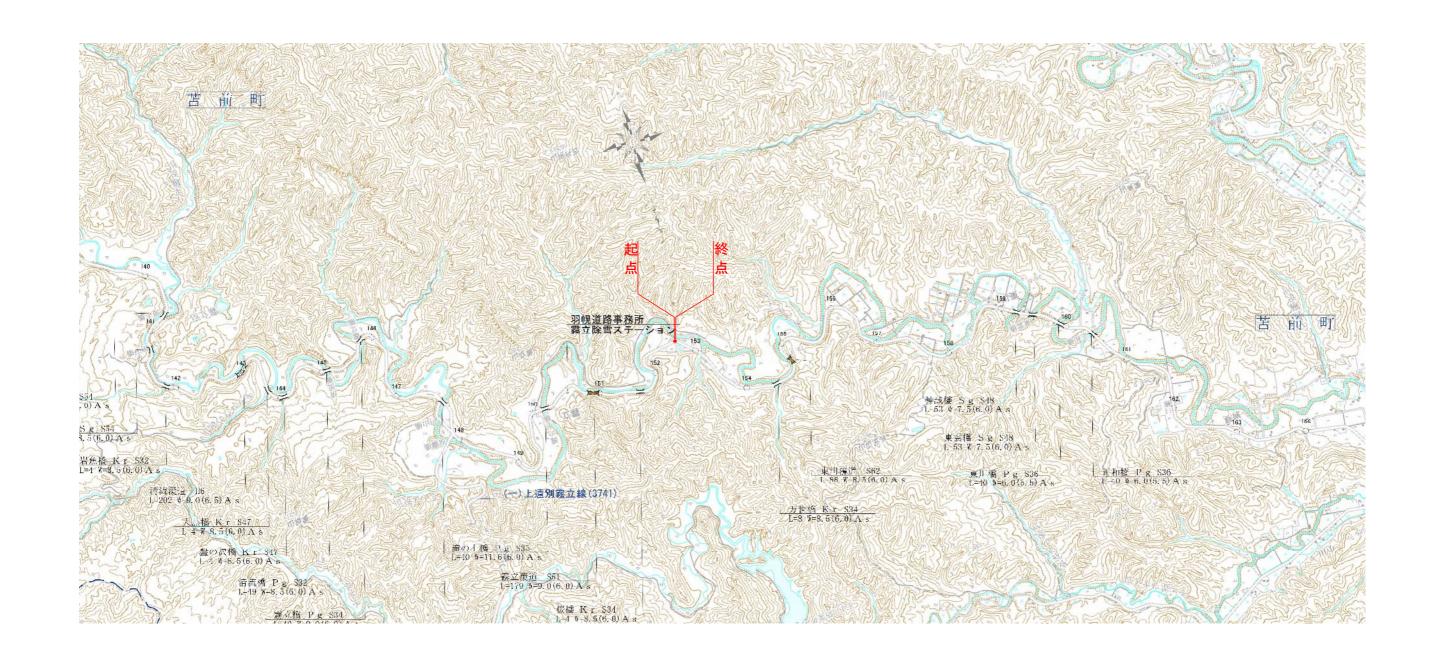

一般国道239号

区域変更位置図

縮尺 1:50,000

