


一般国道241号及び273号 区域変更位置図

起点	北海道河東郡音更町字東和西4線49番1		
終点	同道	帯広市大通北1丁目4番2	
変更前	A	W=13.30m ~ 68.00m	L= 9.937km
	B C D	W=12.75m ~ 140.82m	L=12.480km
変更後	A	W=13.30m ~ 68.00m	L= 9.937km
	B C D	W=12.75m ~ 140.82m	L=12.480km

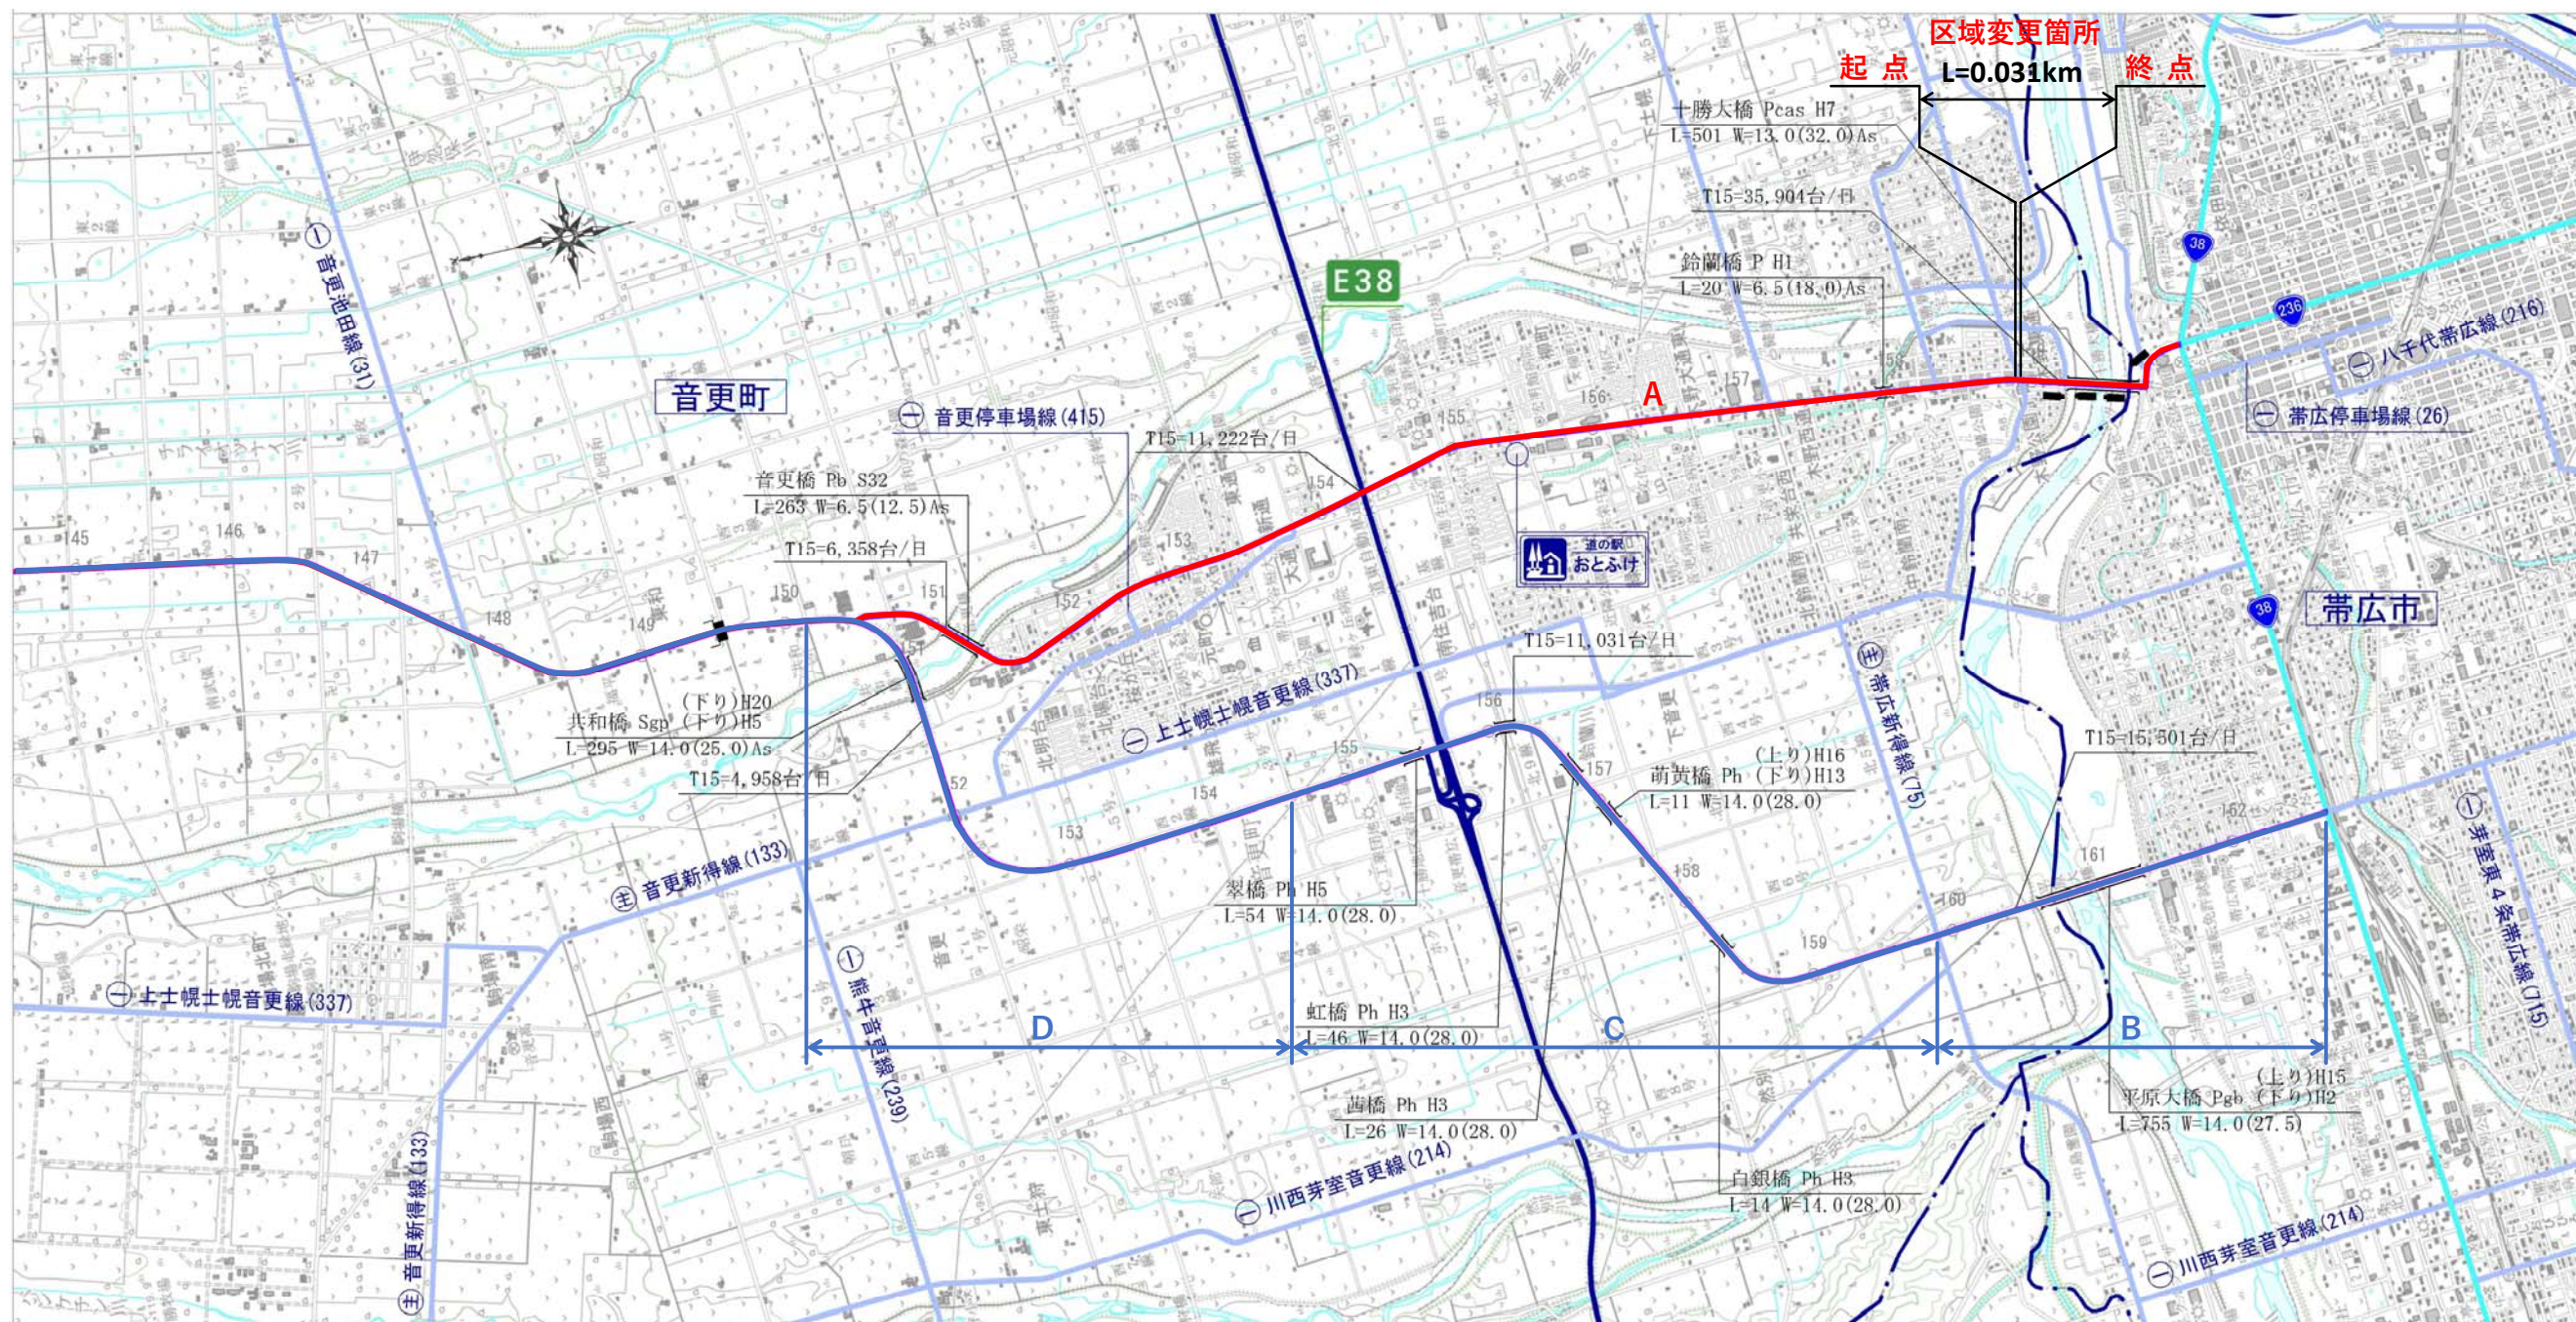

区域変更箇所			
起点	北海道河東郡音更町木野大通東3丁目1番22		
終点	同町木野大通東2丁目1番28		
変更前	W=30.29 ~ 36.02m	L=0.031km	
変更後	W=30.71 ~ 36.02m	L=0.031km	

1:50,000
0m 800m

木野大通東3丁目

区域変更図

S=1:500

木野大通東2丁目

木野大通西3丁目

起点 北海道河東郡
音更町木野大通東3丁目1番22
KP=158,874.556 L=0.031km

終点 同町木野大通東2丁目1番28
KP=158,905.783 L=0.031km

変更後最大幅員
W=36.02m

変更前最大幅員
W=36.02m

変更前最小幅員
W=30.29m

変更後最小幅員
W=30.71m

工事名	一般国道241号		
図面名	区域変更図		
縮尺	1:500	図面番号	1 / 1
凡例		現在の道路区域	
		重複部分	

