


一般国道239号 区域変更位置図

起点: 北海道上川郡下川町二の橋955番1
 終点: 同町二の橋570番2

変更前 Aライン: W=22.99m~47.00m L=0.956km
 変更後 Aライン: W=22.99m~47.00m L=0.956km
 Bライン: W=20.91m~40.30m L=0.915km

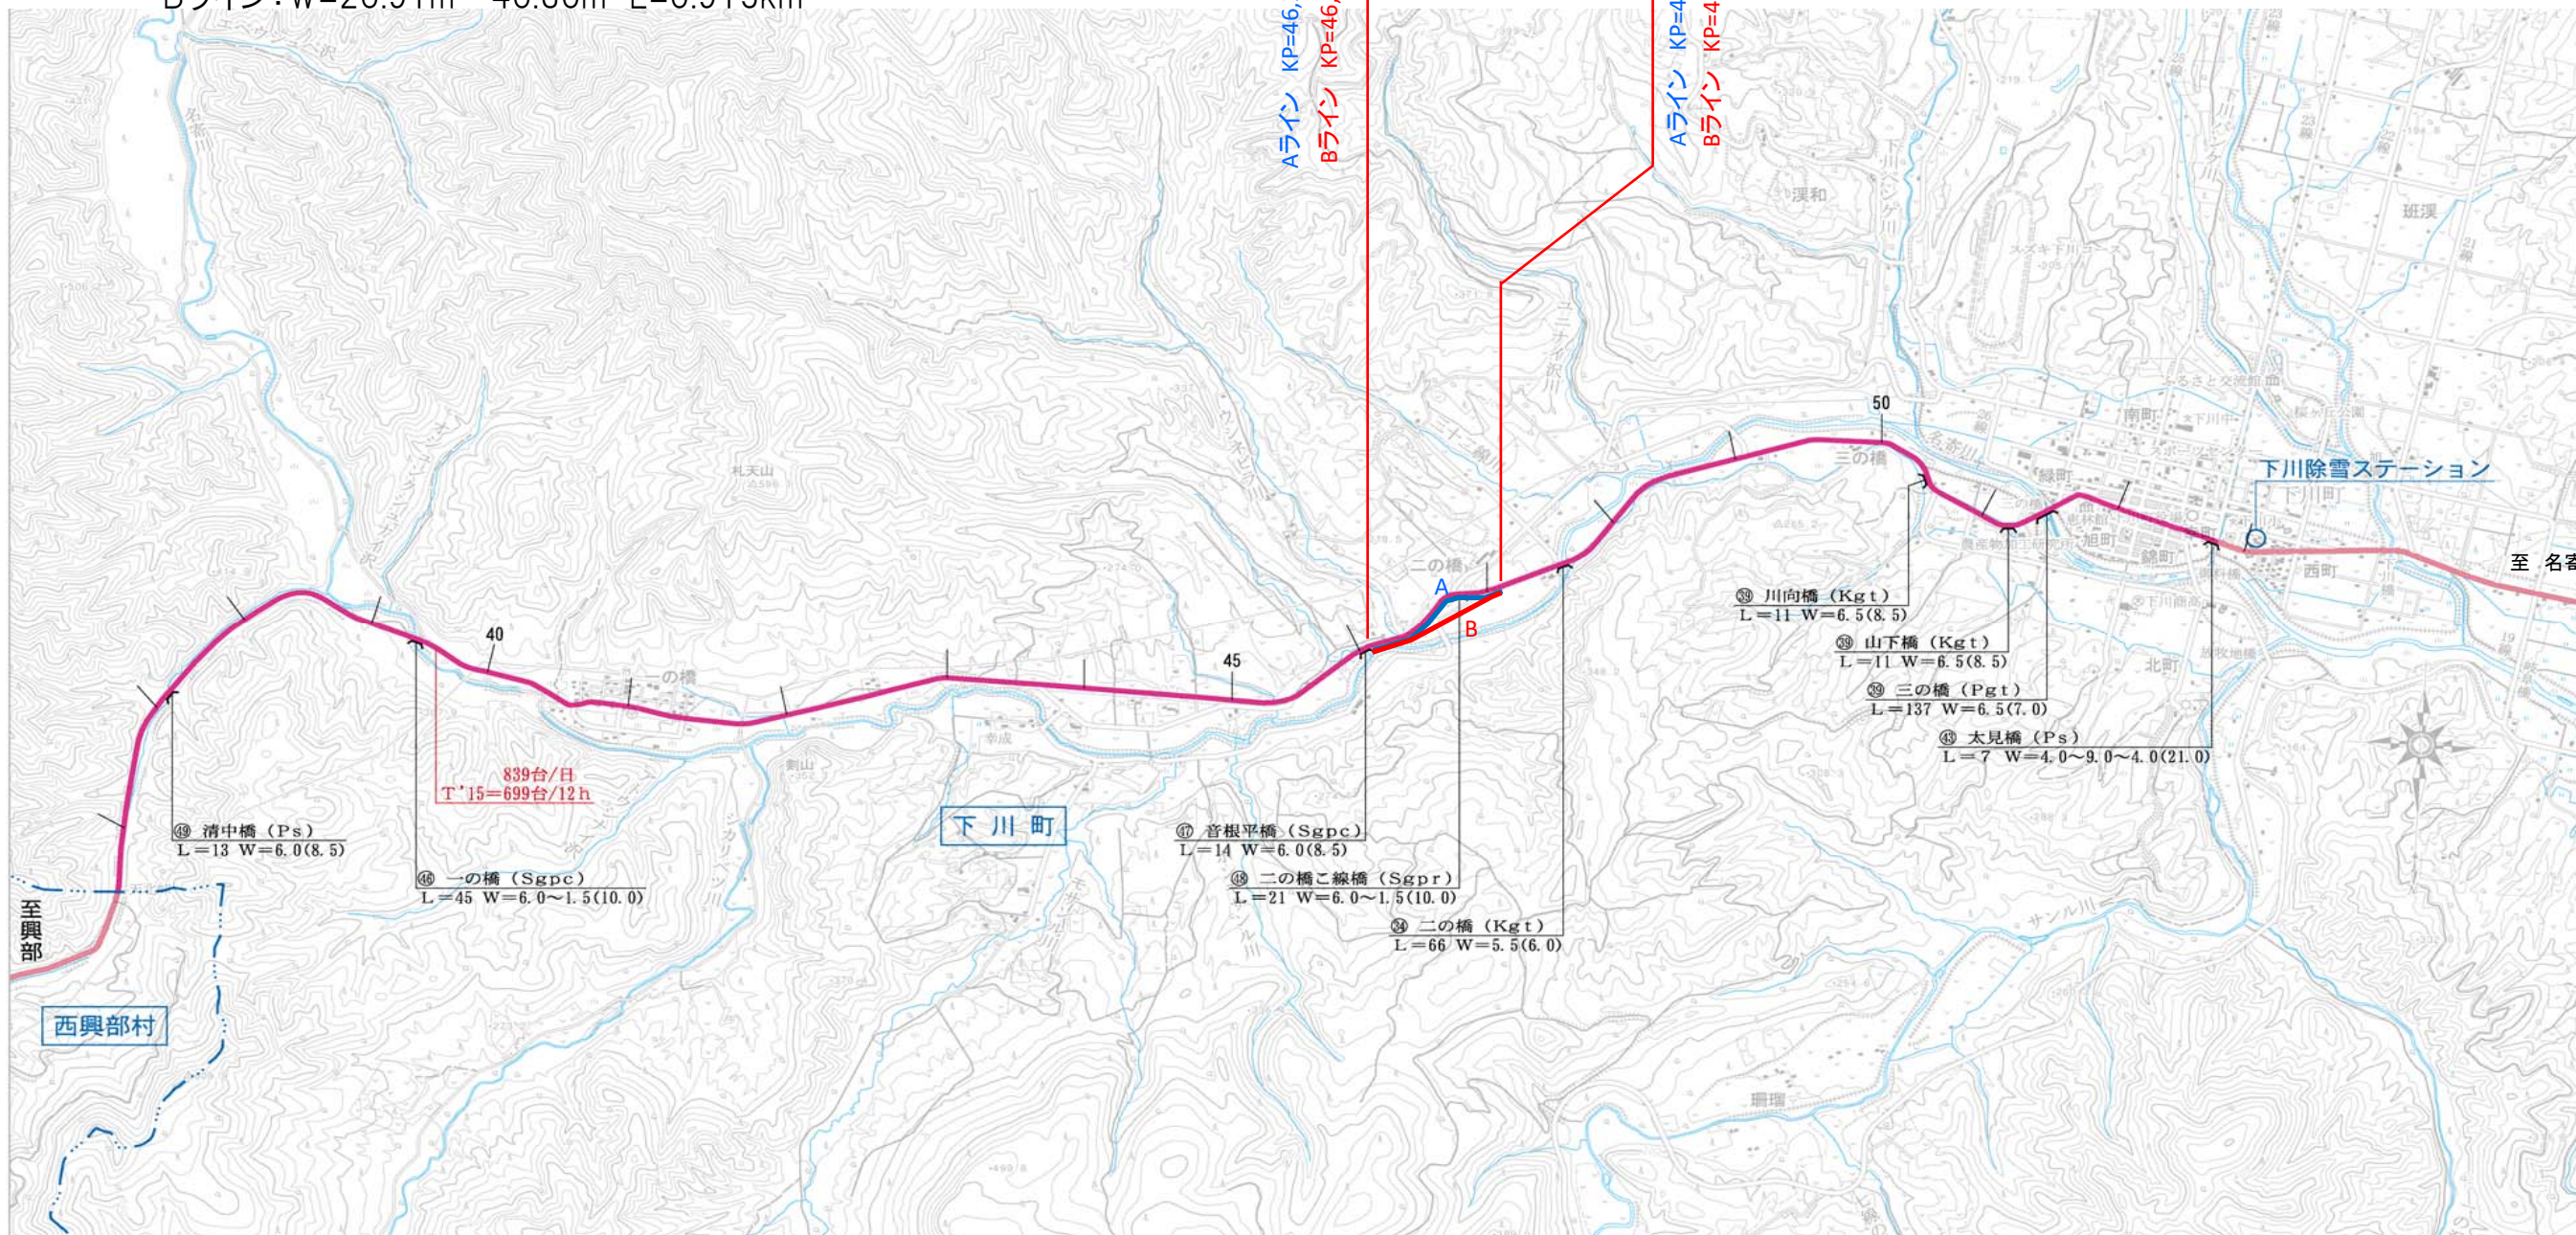


縮尺 1/50,000

区域変更図(1)

Wウェイ起点
 区域変更起点
 北海道上川郡下川町二の橋955番1

Aライン KP=46,299.10
 Bライン KP=46,299.10

上川郡下川町二の橋

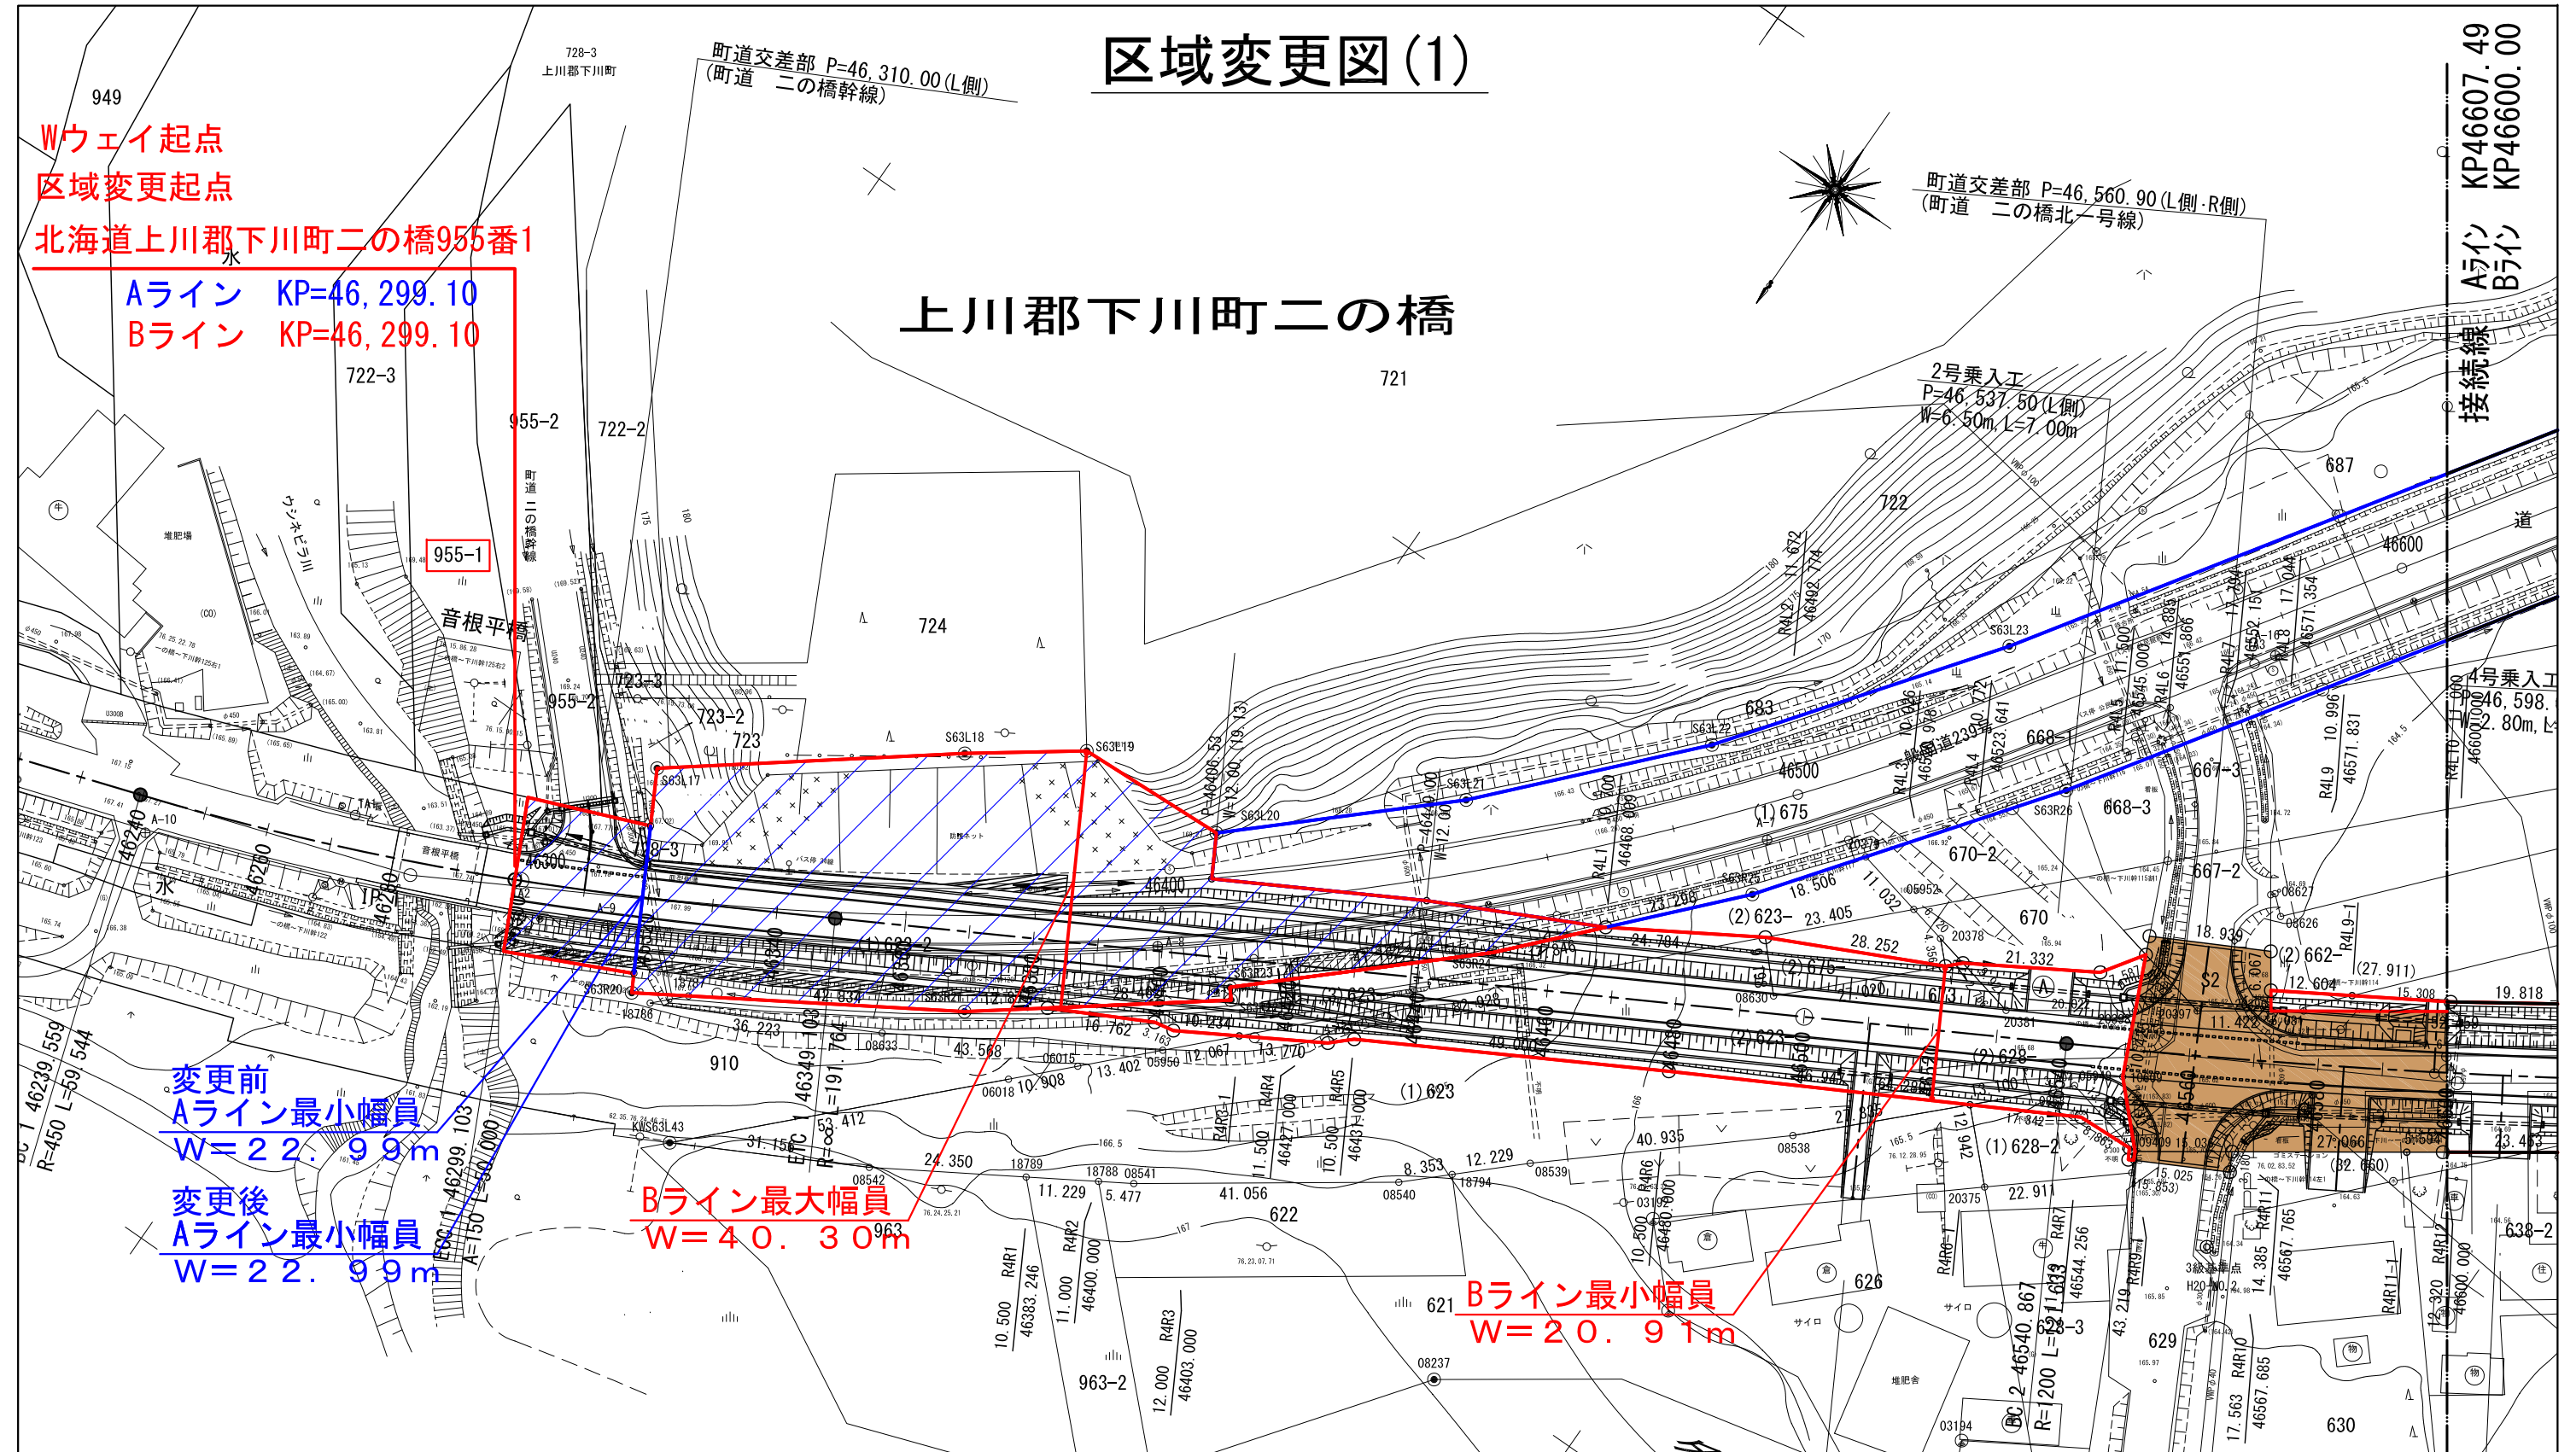

変更前
 Aライン最小幅員
 W=22.99m

変更後
 Aライン最小幅員
 W=22.99m

Bライン最大幅員
 W=40.30m

Bライン最小幅員
 W=20.91m

一般国道239号	
区域変更図(1)	
縮尺 1/1000	3葉の1
凡例	 現道(Aライン)
	 新道(Bライン)
	 A・B重複部分
	 町道と重複する部分

1号乗入工
 P=46,510.30(R側)
 W=3.00m, L=23.00m

接続線
 Aライン KP46607.49
 Bライン KP46600.00


4号乗入工
 P=46,598.00
 W=2.80m, L=...

町道交差部 P=46,560.90(L側・R側)
 (町道 二の橋北一号线)

2号乗入工
 P=46,537.50(L側)
 W=6.50m, L=7.00m

区域変更図(2)

上川郡下川町二の橋

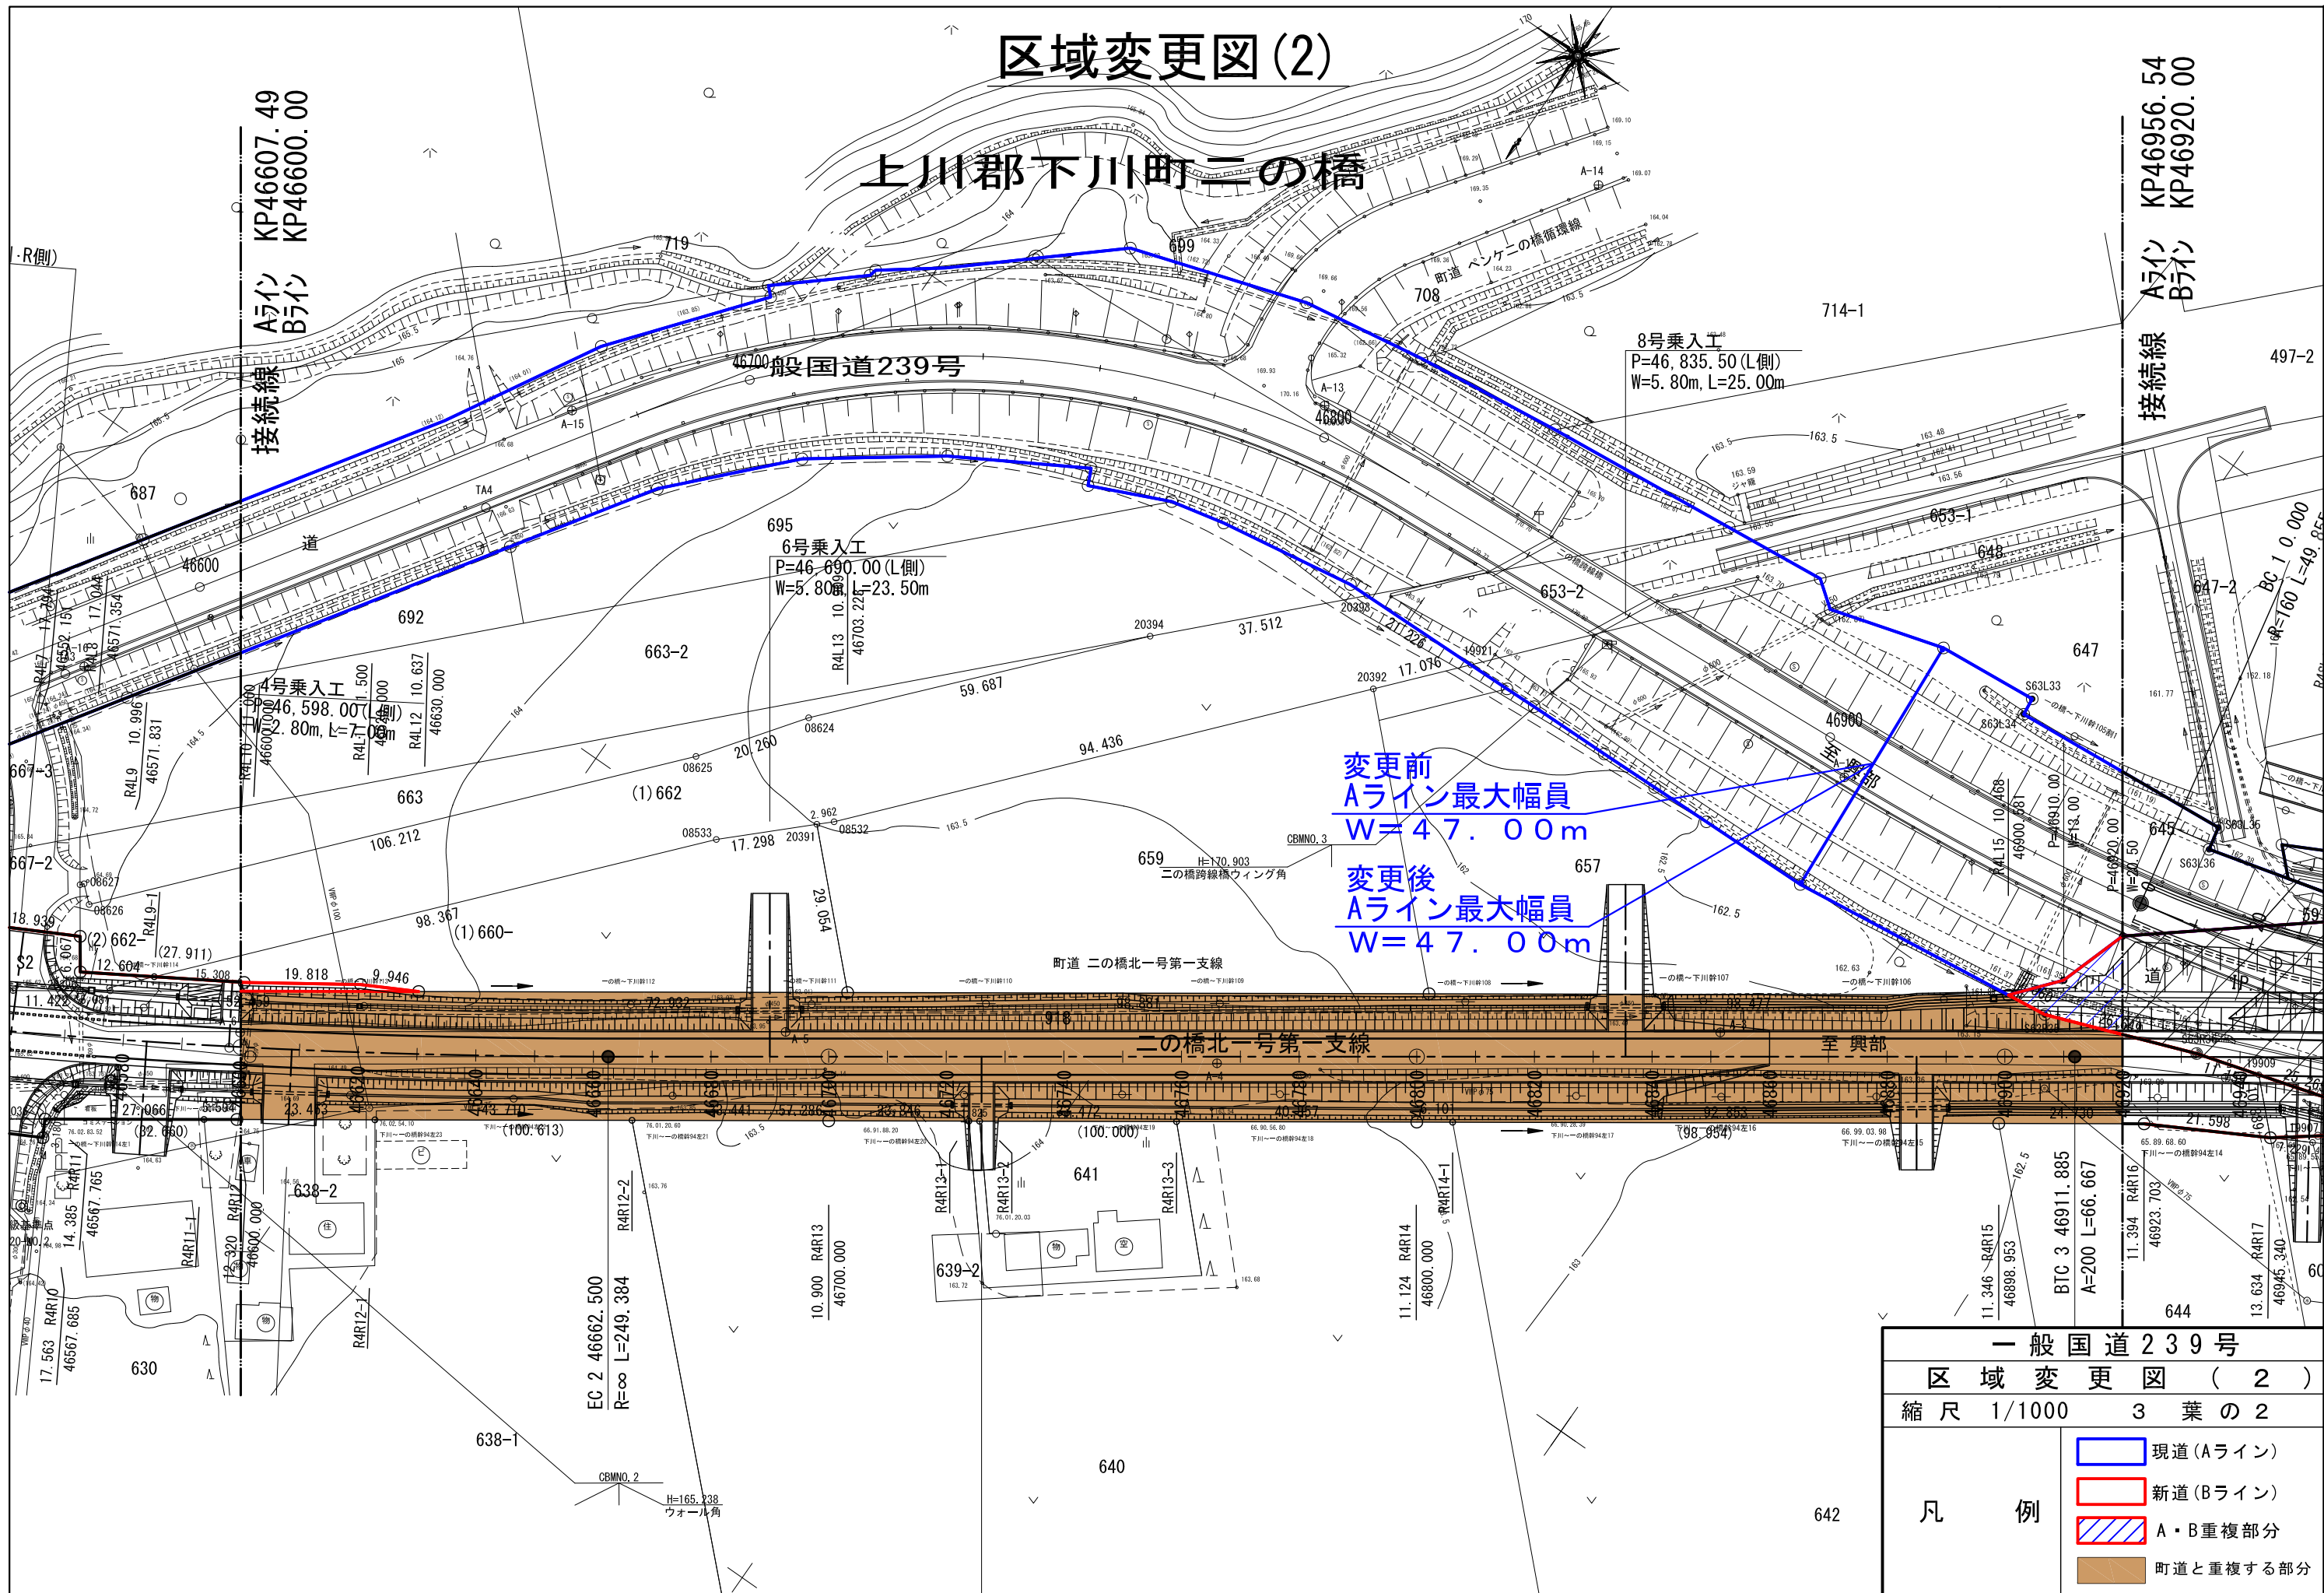

変更前
Aライン最大幅員
W=47.00m

変更後
Aライン最大幅員
W=47.00m


接続線
Aライン
Bライン
KP46607.49
KP46600.00

接続線
Aライン
Bライン
KP46956.54
KP46920.00

一般国道239号	
区域変更図(2)	
縮尺 1/1000 3葉の2	
凡例	 現道(Aライン)
	 新道(Bライン)
	 A・B重複部分
	 町道と重複する部分

区域変更図(3)

上川郡下川町二の橋

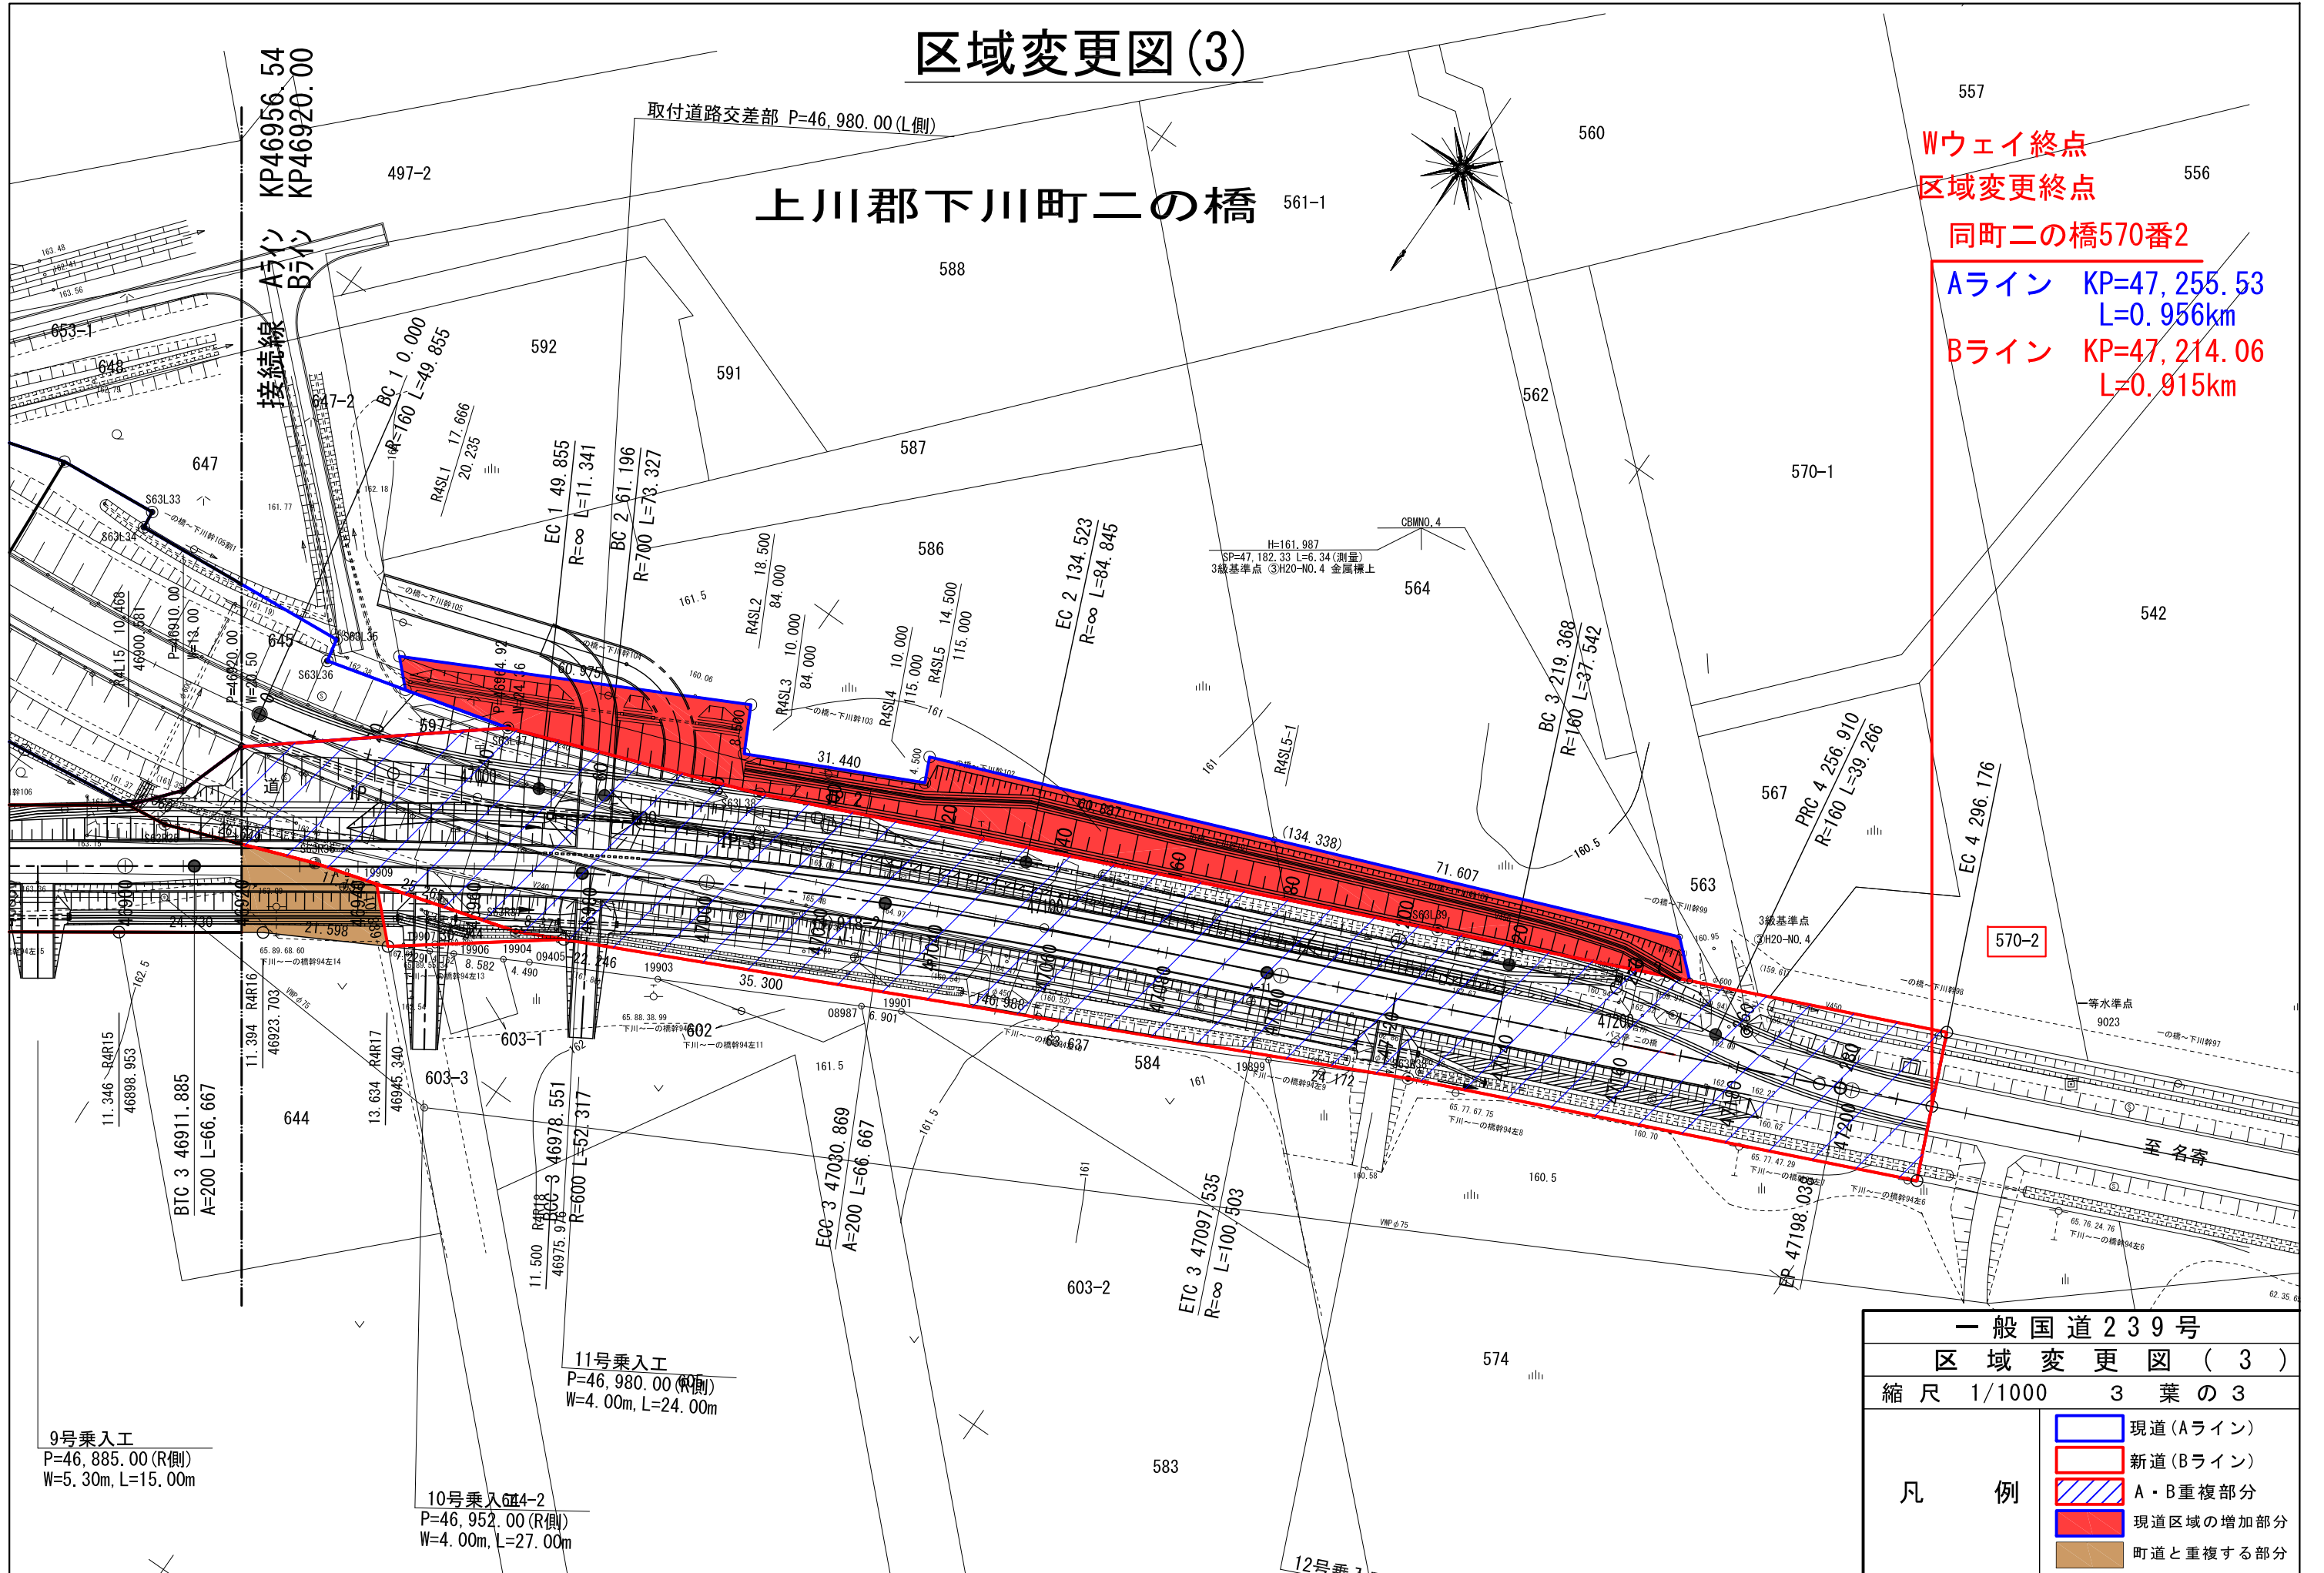

Aライン KP=47,255.53
 L=0.956km
 Bライン KP=47,214.06
 L=0.915km

一般国道239号	
区域変更図(3)	
縮尺 1/1000 3葉の3	
凡例	現道(Aライン)
	新道(Bライン)
	A・B重複部分
	現道区域の増加部分
	町道と重複する部分