

一般国道242号 区域変更位置図

242号

一四二号
置戸国道

2/5


網走開発建設部

変更前	起点	北海道紋別郡遠軽町生田原安国122番	A	W=21.96m~25.99m	L=1.281km
	終点	同町生田原安国311番1	B	W=18.66m~41.47m	L=1.261km
変更後	起点	北海道紋別郡遠軽町生田原水穂402番1	A	W=19.45m~50.13m	L=1.934km
	終点	同町生田原安国311番1	B,C	W=18.66m~52.95m	L=1.924km

242号

一四二号
置戸国道

2/5

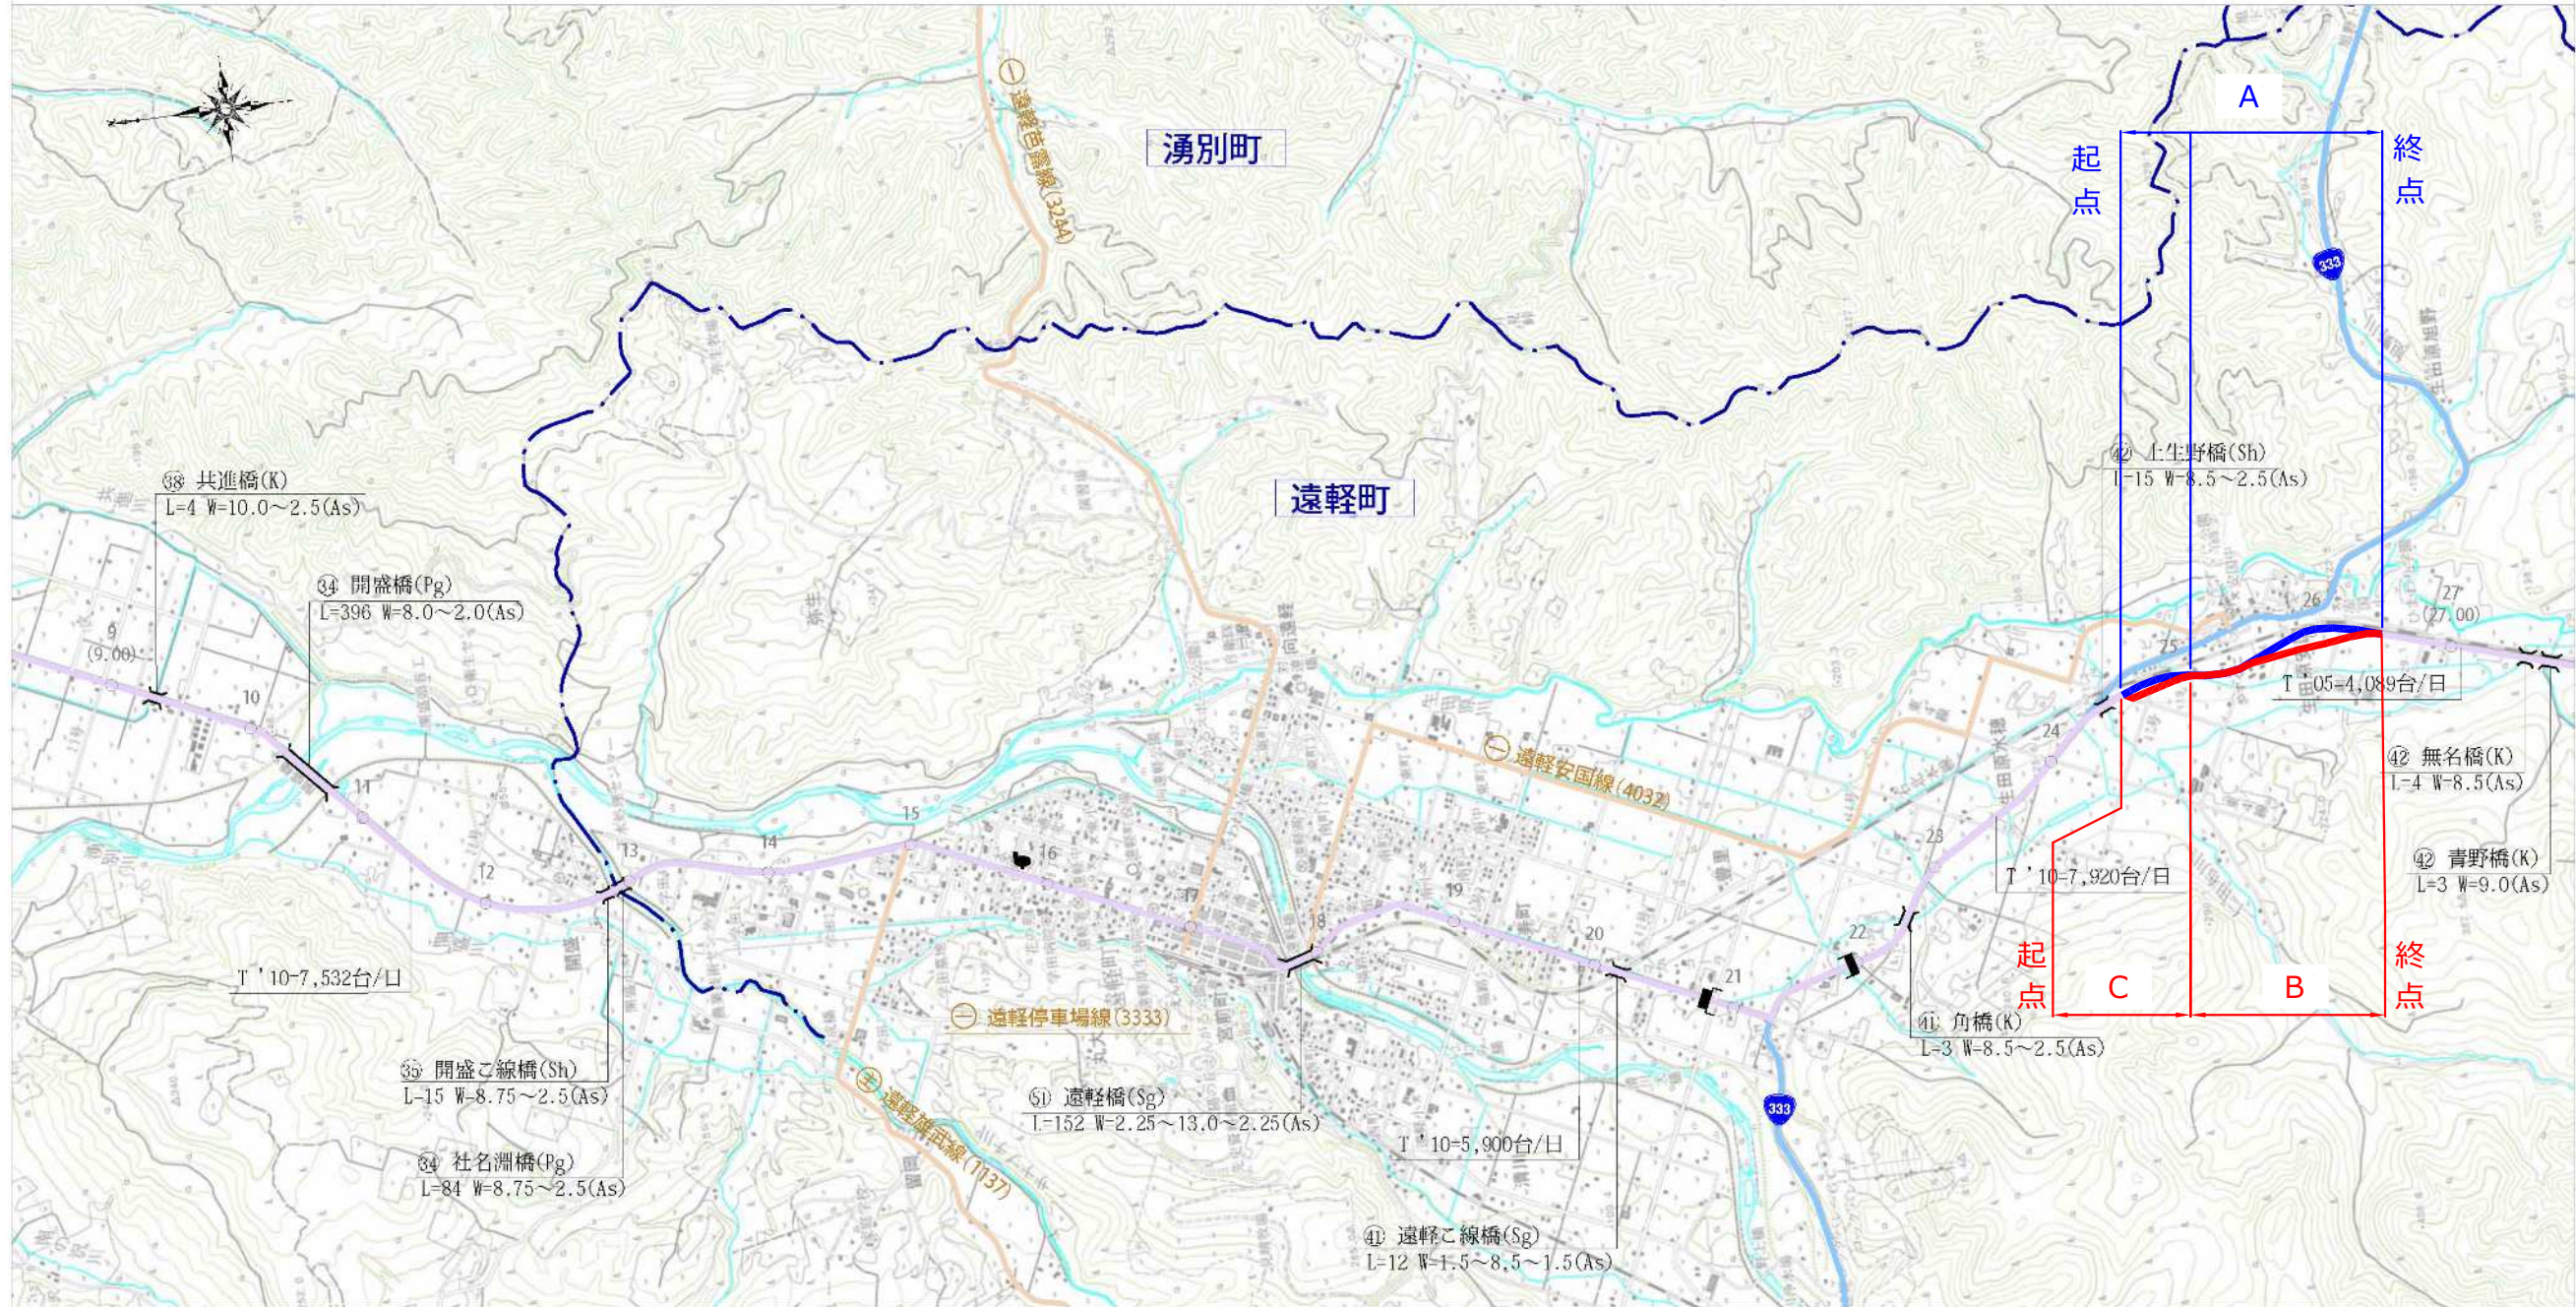

この地区の作成に当たっては、国土院の提供した地形図の2万5千分の1地形図を使用した。(承認番号 平23情使、第293-28906号)

1:50,000



起点 北海道紋別郡遠軽町生田原水穂402番1

(A, C) BP=24, 497. 868

終点 同町生田原安国391番1

(A) EP=25, 150. 835 L=0. 653km

(C) EP=25, 141. 226 L=0. 663km

紋別郡遠軽町生田原水穂

Aライン最大幅員 W=50. 13m

Aライン, Cライン最小幅員 W=19. 45m

Cライン最大幅員 W=52. 95m

紋別郡遠軽町生田原安国

一般国道242号

区域変更図

縮尺 1/1000(A1)

1葉の1

凡例

- ▭ 現道(Aライン)
- ▭ 新道(Cライン)
- ▭ 現道との重複部分
- ▭ 地方道との重複部分