


一般国道238号 区域変更位置図

起点 北海道枝幸郡浜頓別町字ブタウス201番9
 終点 同町字頓別原野238番14

変更前 A	W=24.00m~ 53.53m	L=4.128Km
B・C	W= 9.70m~114.66m	L=4.125Km
変更後 B	W= 9.70m~ 79.98m	L=4.125Km

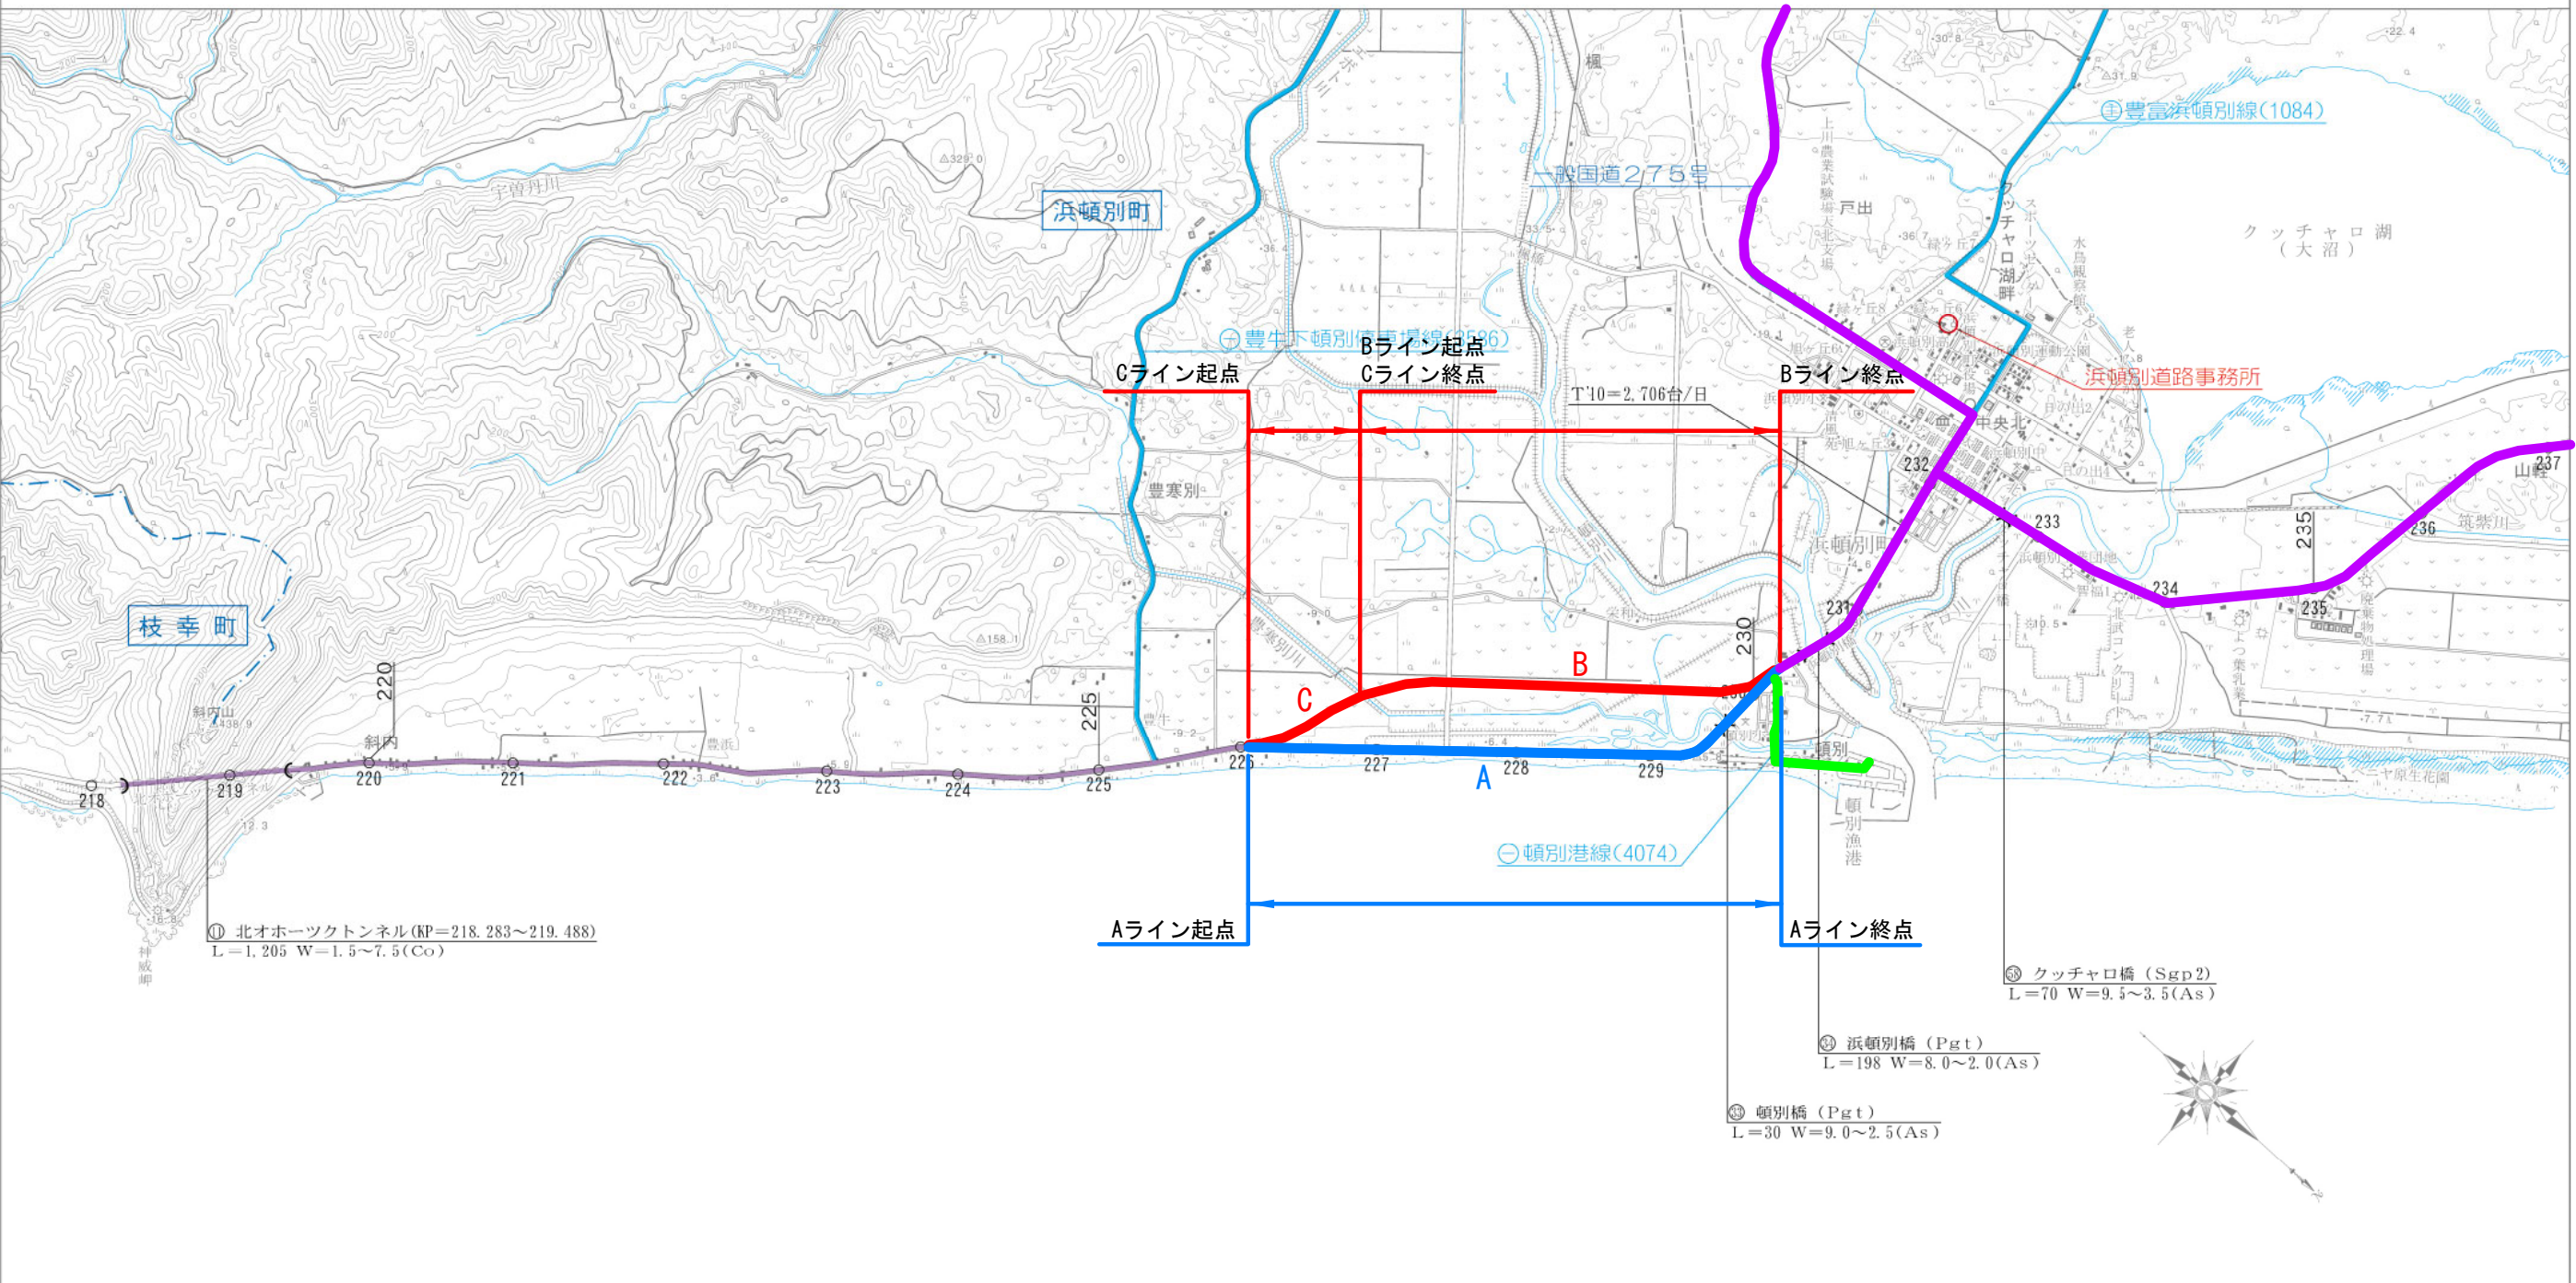


区域変更位置図
 縮尺 1 : 50,000

この地図
 では国土地
 名簿を基
 として作
 成された
 ため、誤
 りがある
 場合があります。

区域変更図(1)

枝幸郡浜頓別町字ブタウス

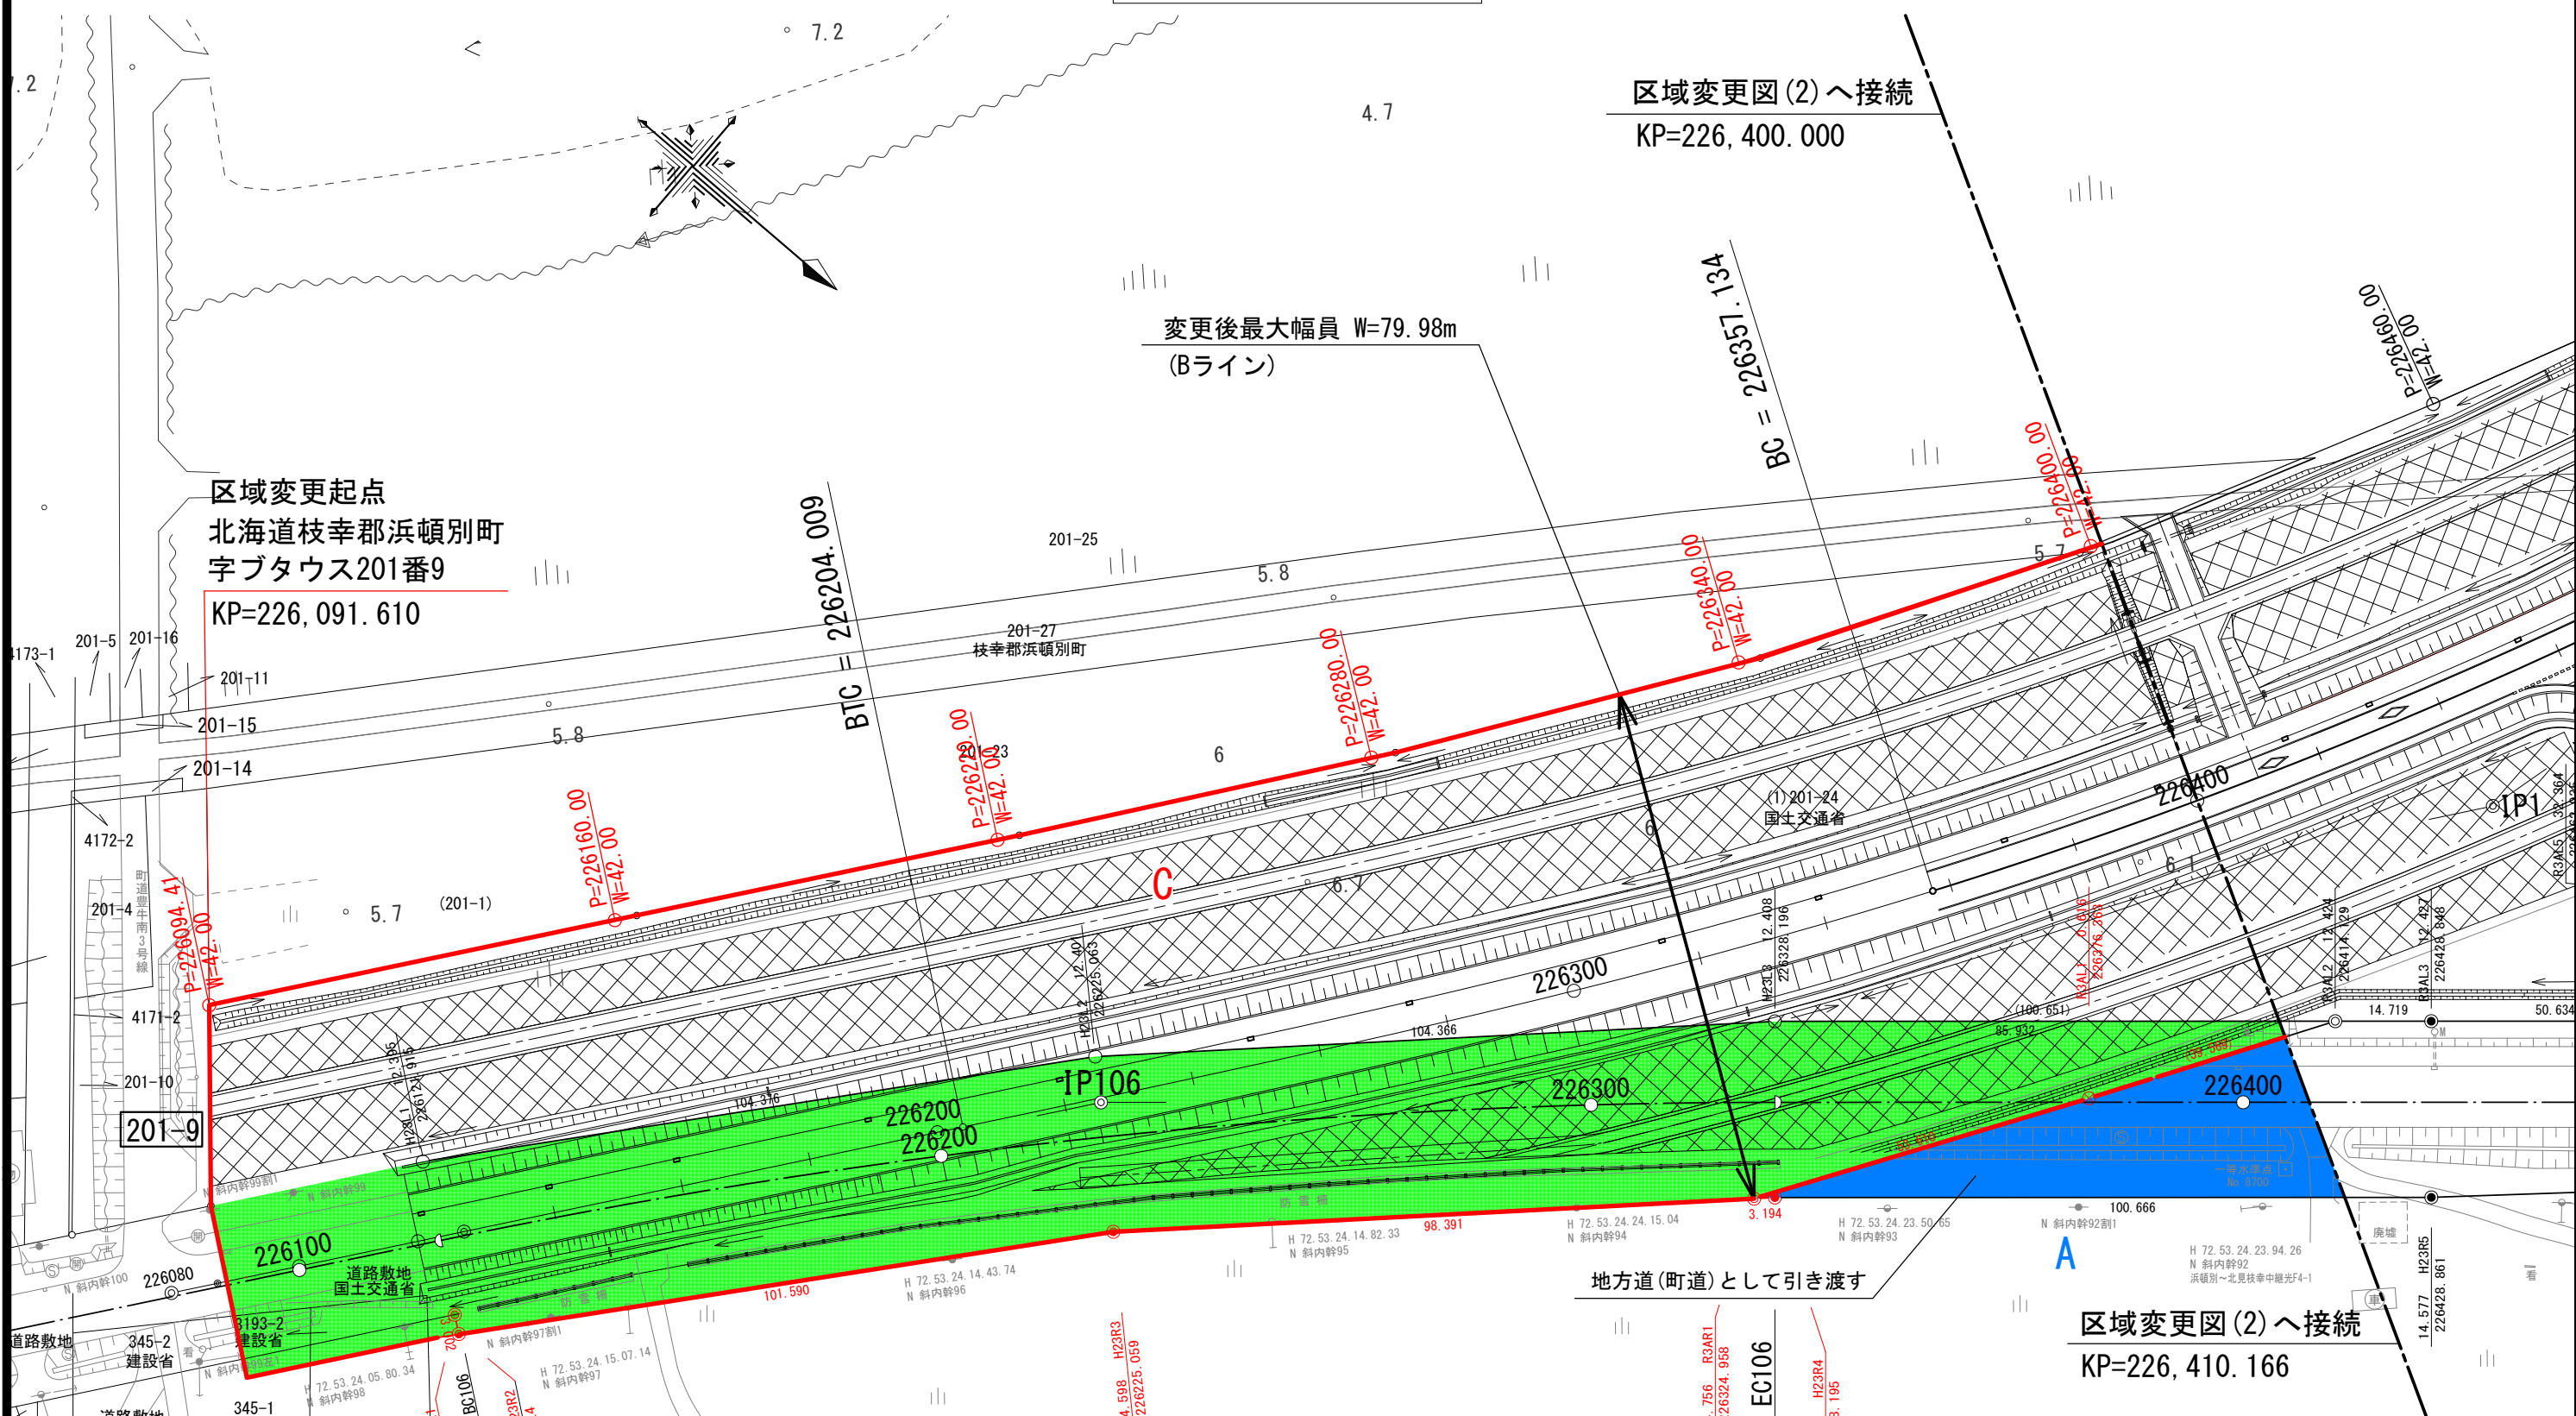

区域変更起点
北海道枝幸郡浜頓別町
字ブタウス201番9
KP=226,091.610

区域変更図(2)へ接続
KP=226,400.000

区域変更図(2)へ接続
KP=226,410.166


地方道(町道)として引き渡す

KP=226,091.610~KP=226,400.000

一般国道238号	
区域変更図(1)	
縮尺 1:1,000	17葉の1
凡例	 新道(Cライン)
	 現道区域の減少部分
	 新たに新道に取込部分

区域変更図 (2)

枝幸郡浜頓別町字ブタウス

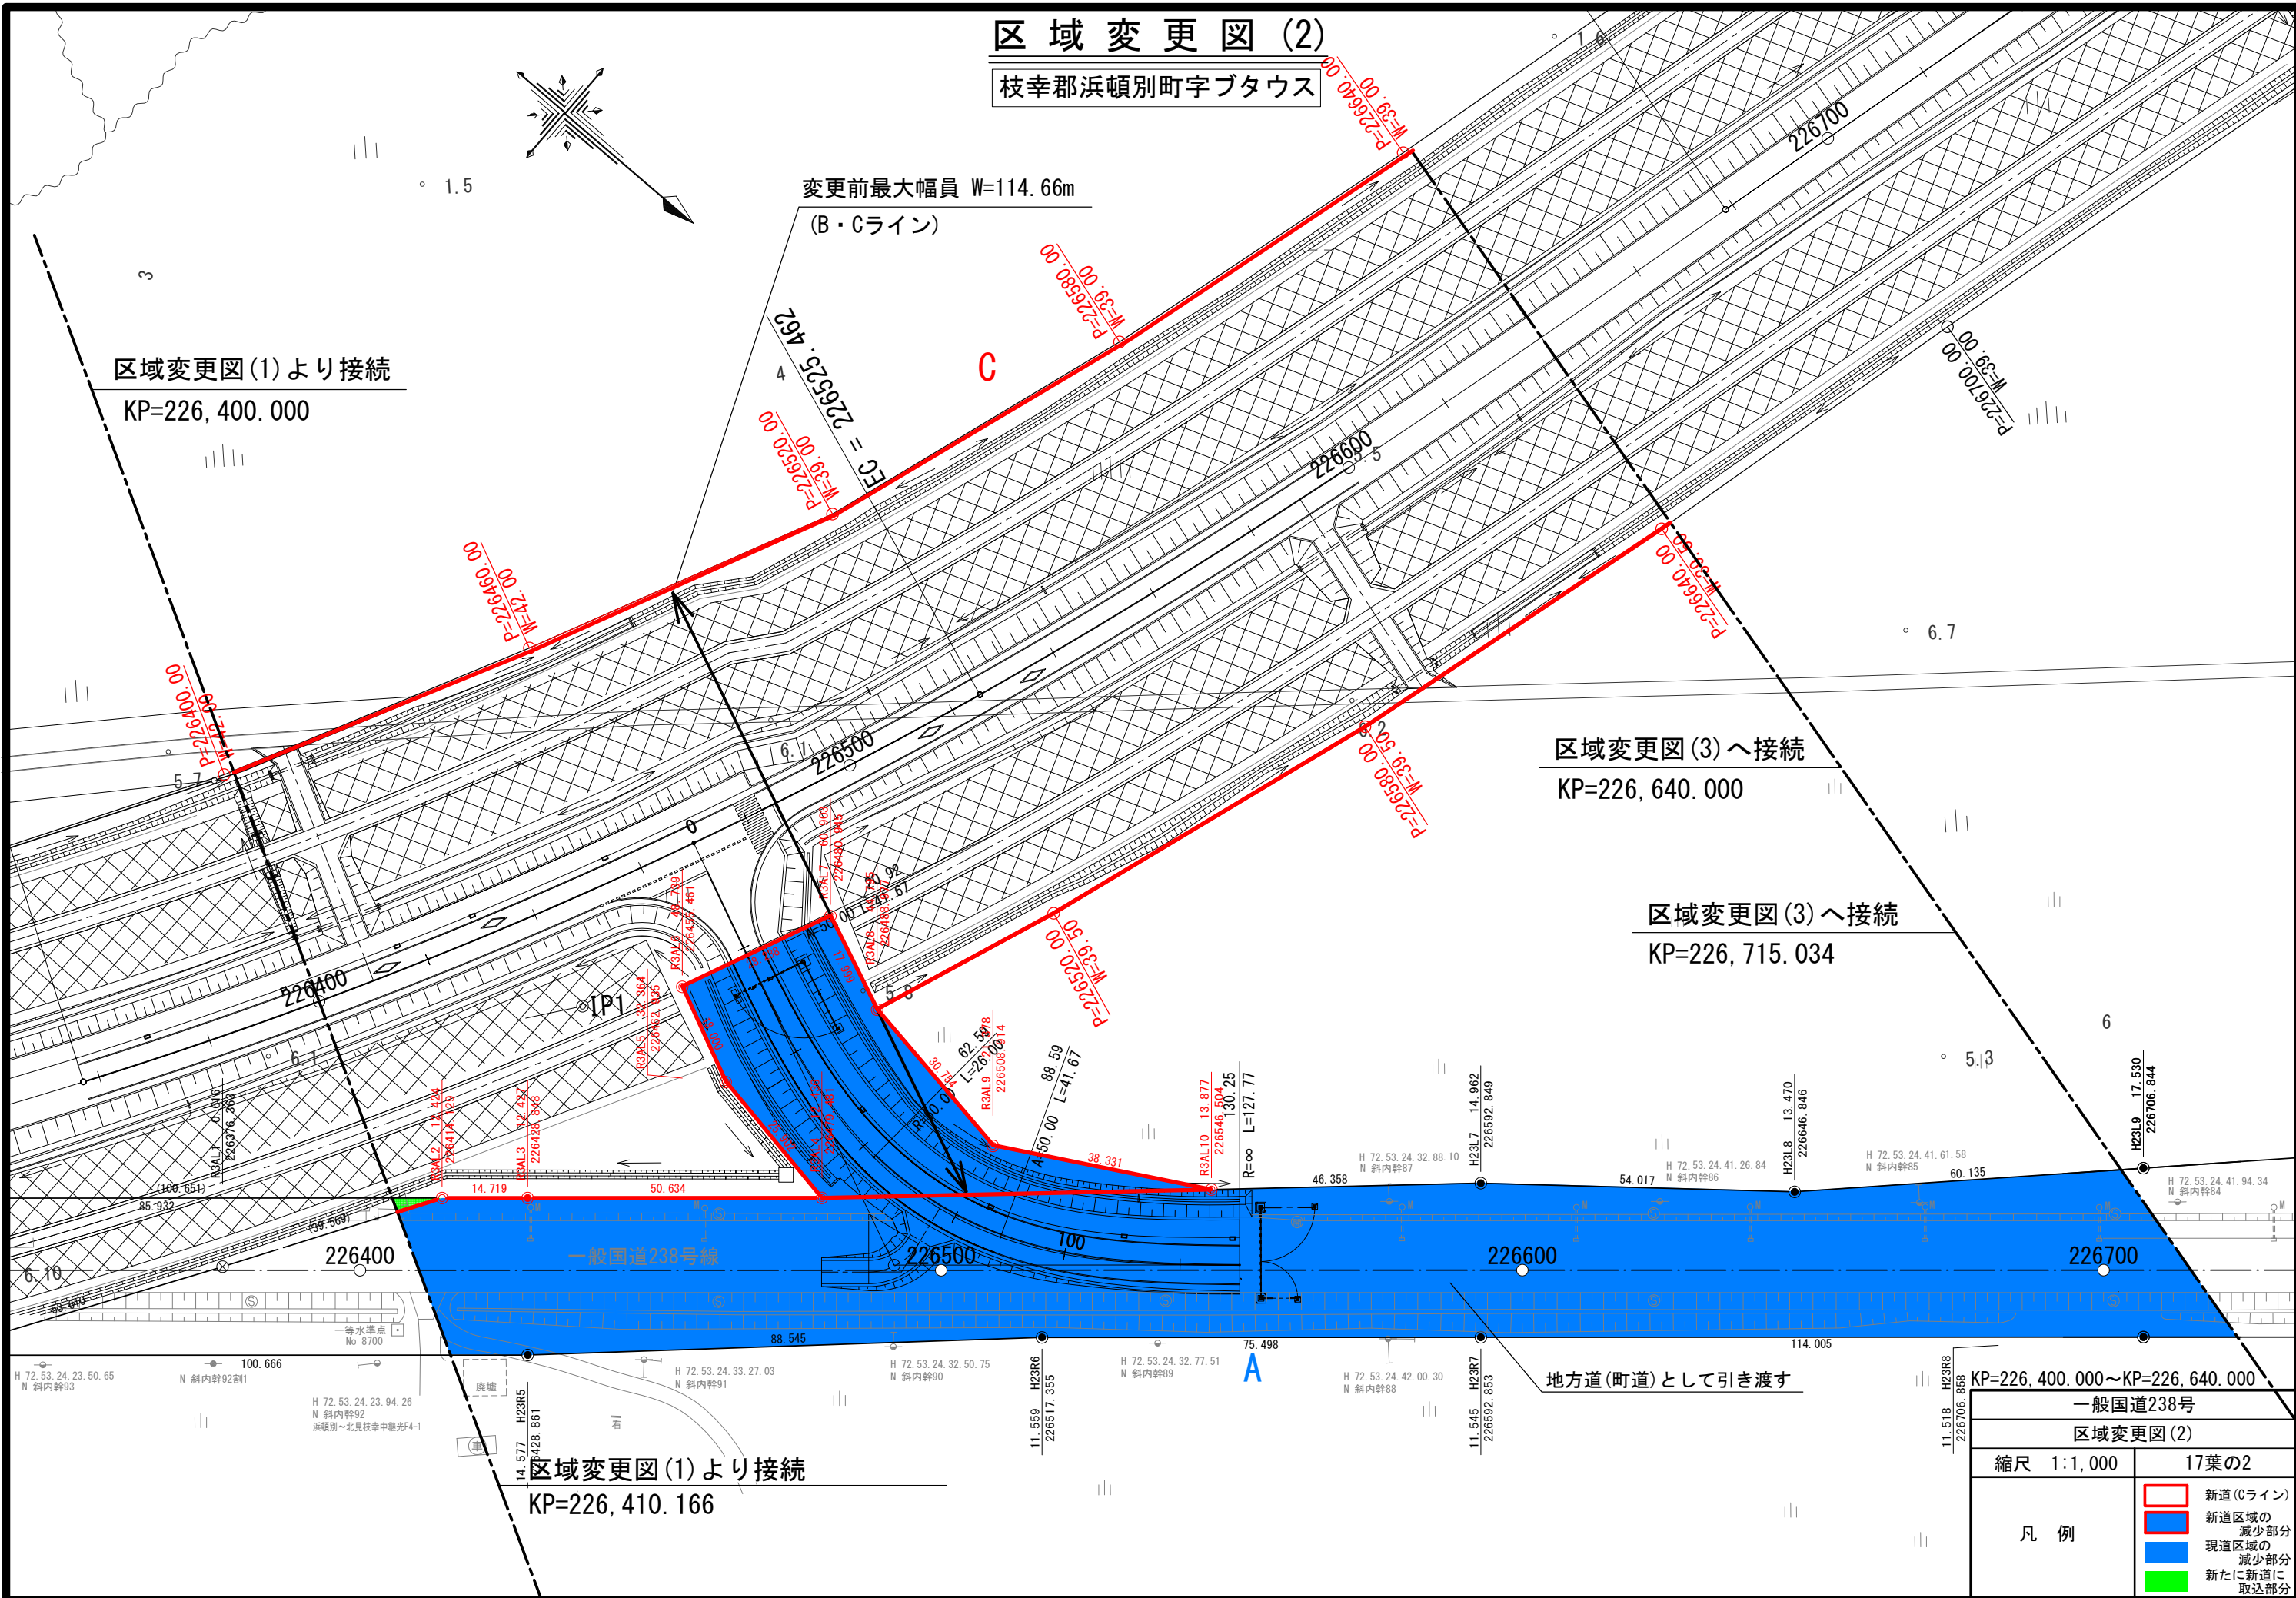

変更前最大幅員 W=114.66m

(B・Cライン)

区域変更図(1)より接続

KP=226,400.000

区域変更図(3)へ接続

KP=226,640.000

区域変更図(3)へ接続

KP=226,715.034

区域変更図(1)より接続

KP=226,410.166

地方道(町道)として引き渡す

KP=226,400.000~KP=226,640.000


一般国道238号

区域変更図(2)

縮尺	1:1,000	17葉の2
凡例		新道(Cライン)
		新道区域の減少部分
		現道区域の減少部分
		新たに新道に取込部分

区域変更図 (3)

枝幸郡浜頓別町字頓別

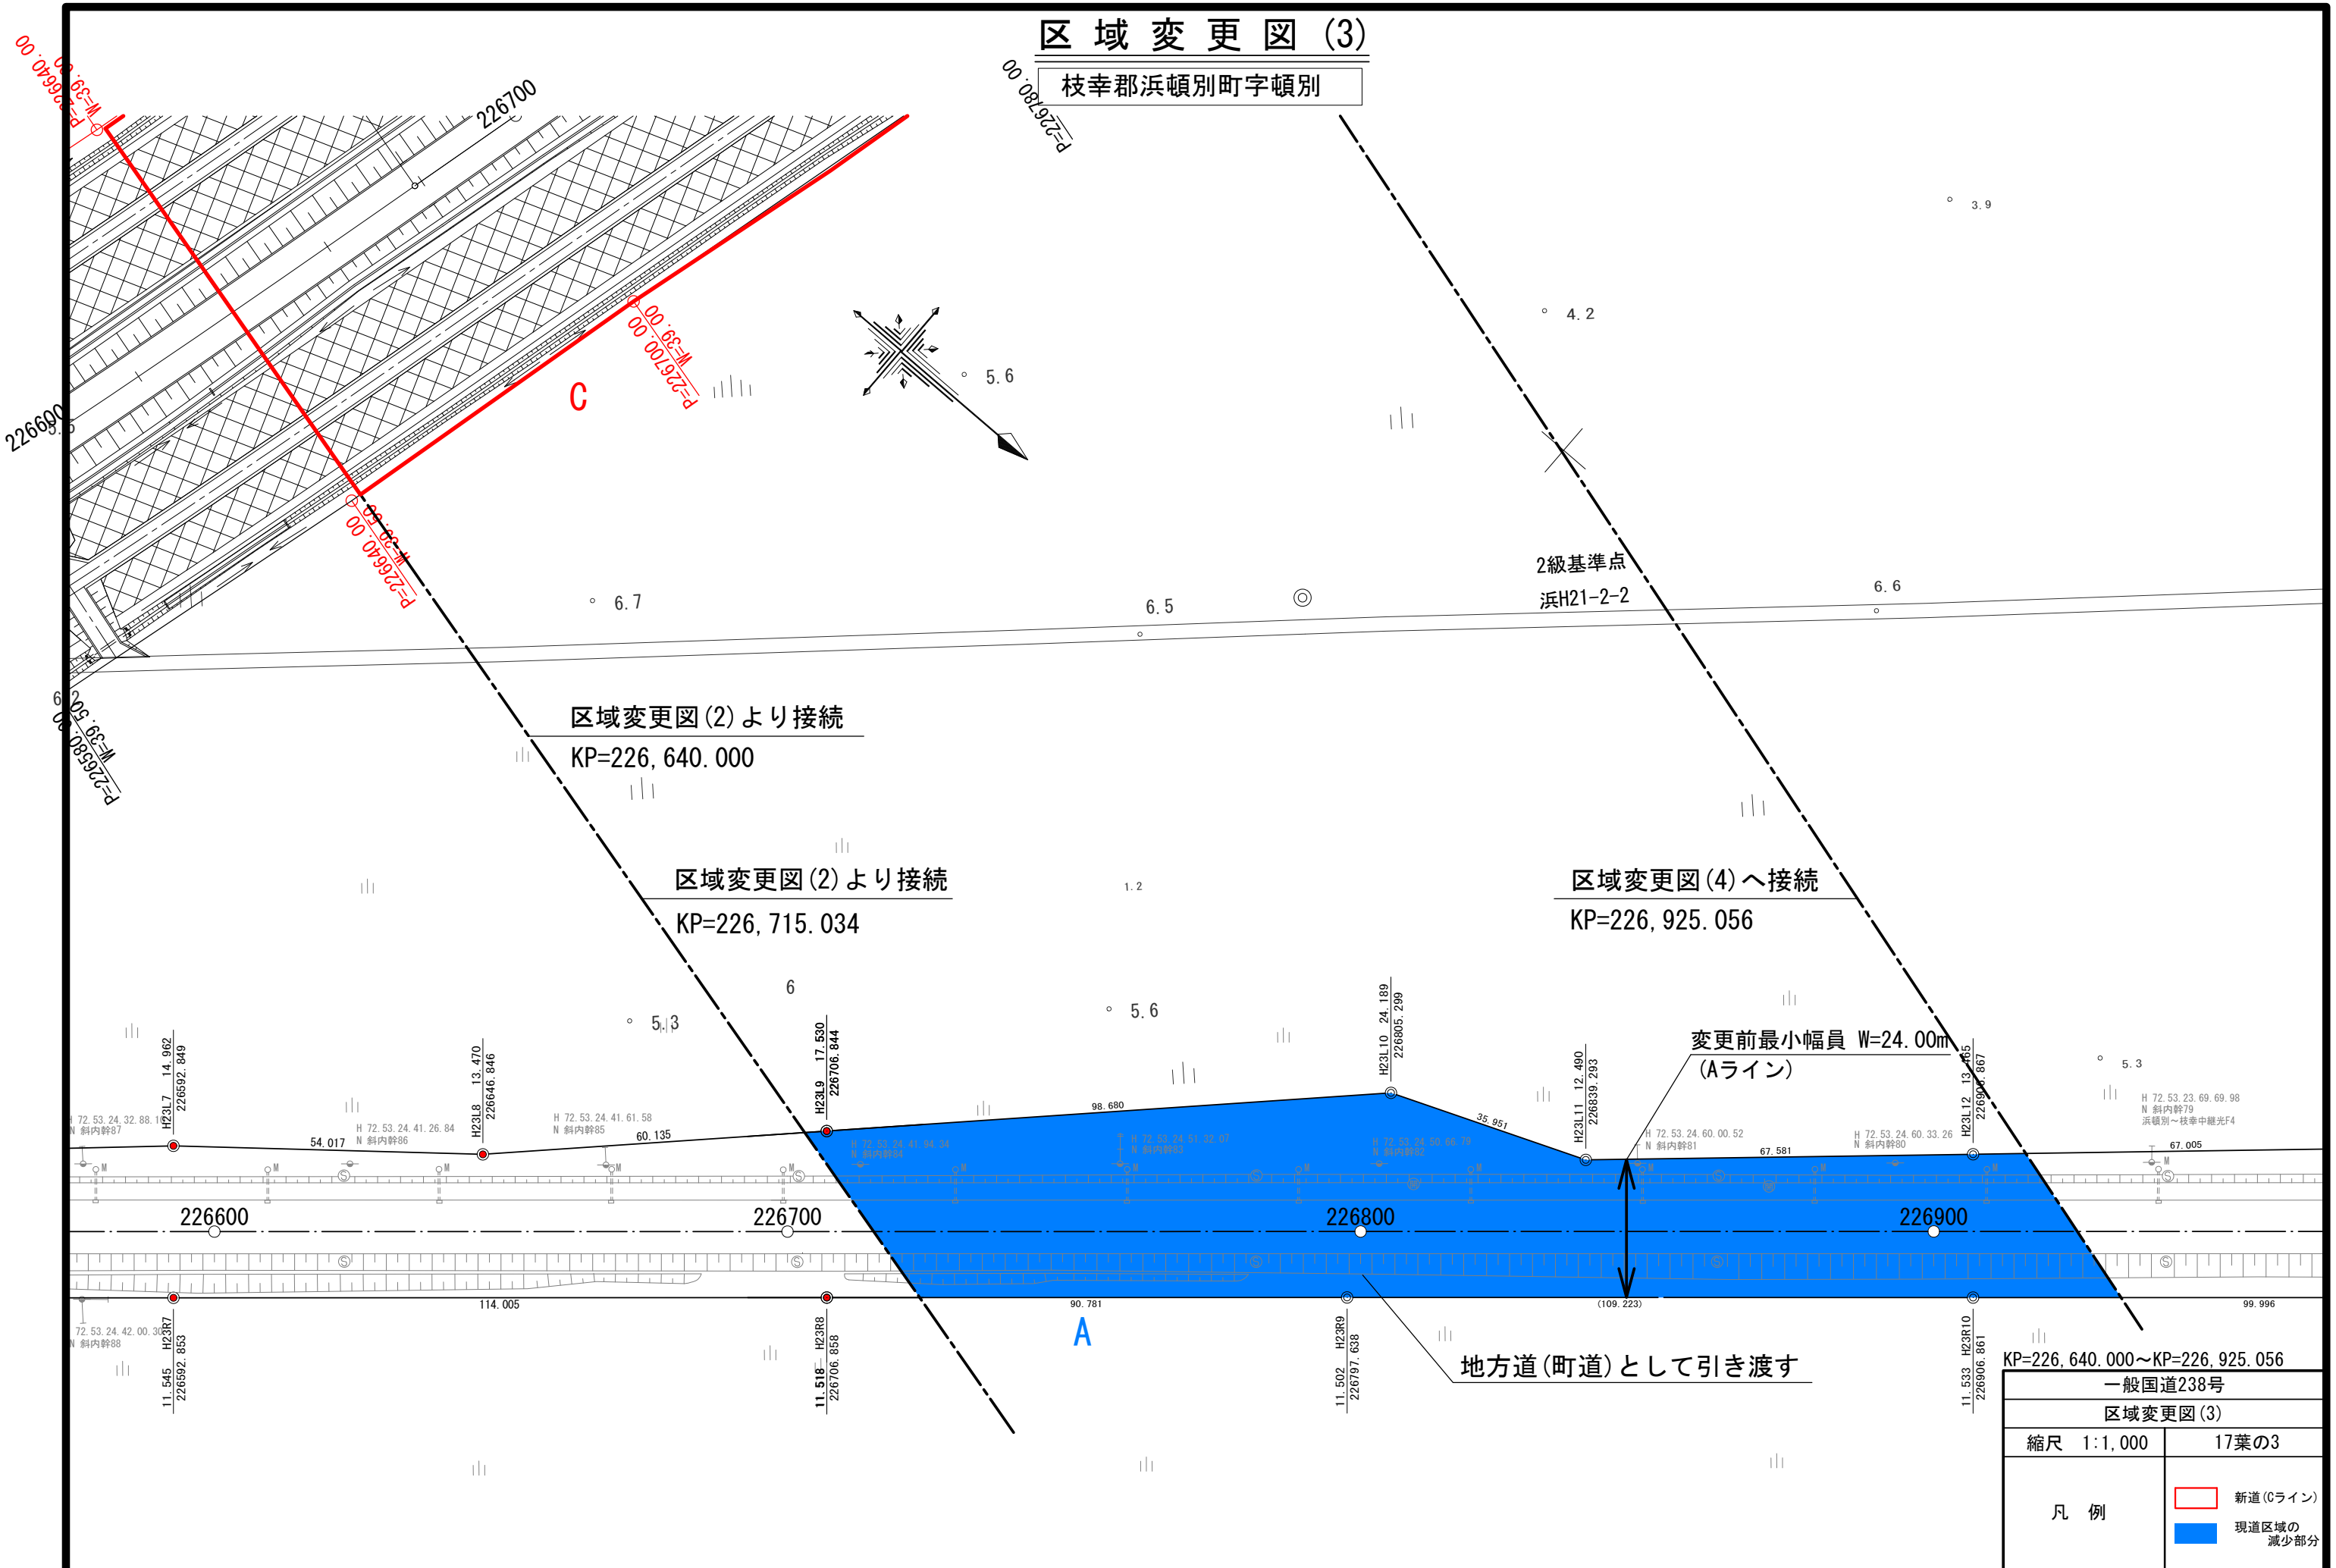

区域変更図(2)より接続
KP=226, 640. 000

区域変更図(2)より接続
KP=226, 715. 034

区域変更図(4)へ接続
KP=226, 925. 056

変更前最小幅員 W=24. 00m
(Aライン)



地方道(町道)として引き渡す

KP=226, 640. 000~KP=226, 925. 056

一般国道238号	
区域変更図 (3)	
縮尺 1:1,000	17葉の3
凡 例	 新道(Cライン)
	 現道区域の減少部分

区域変更図(4)


枝幸郡浜頓別町字頓別

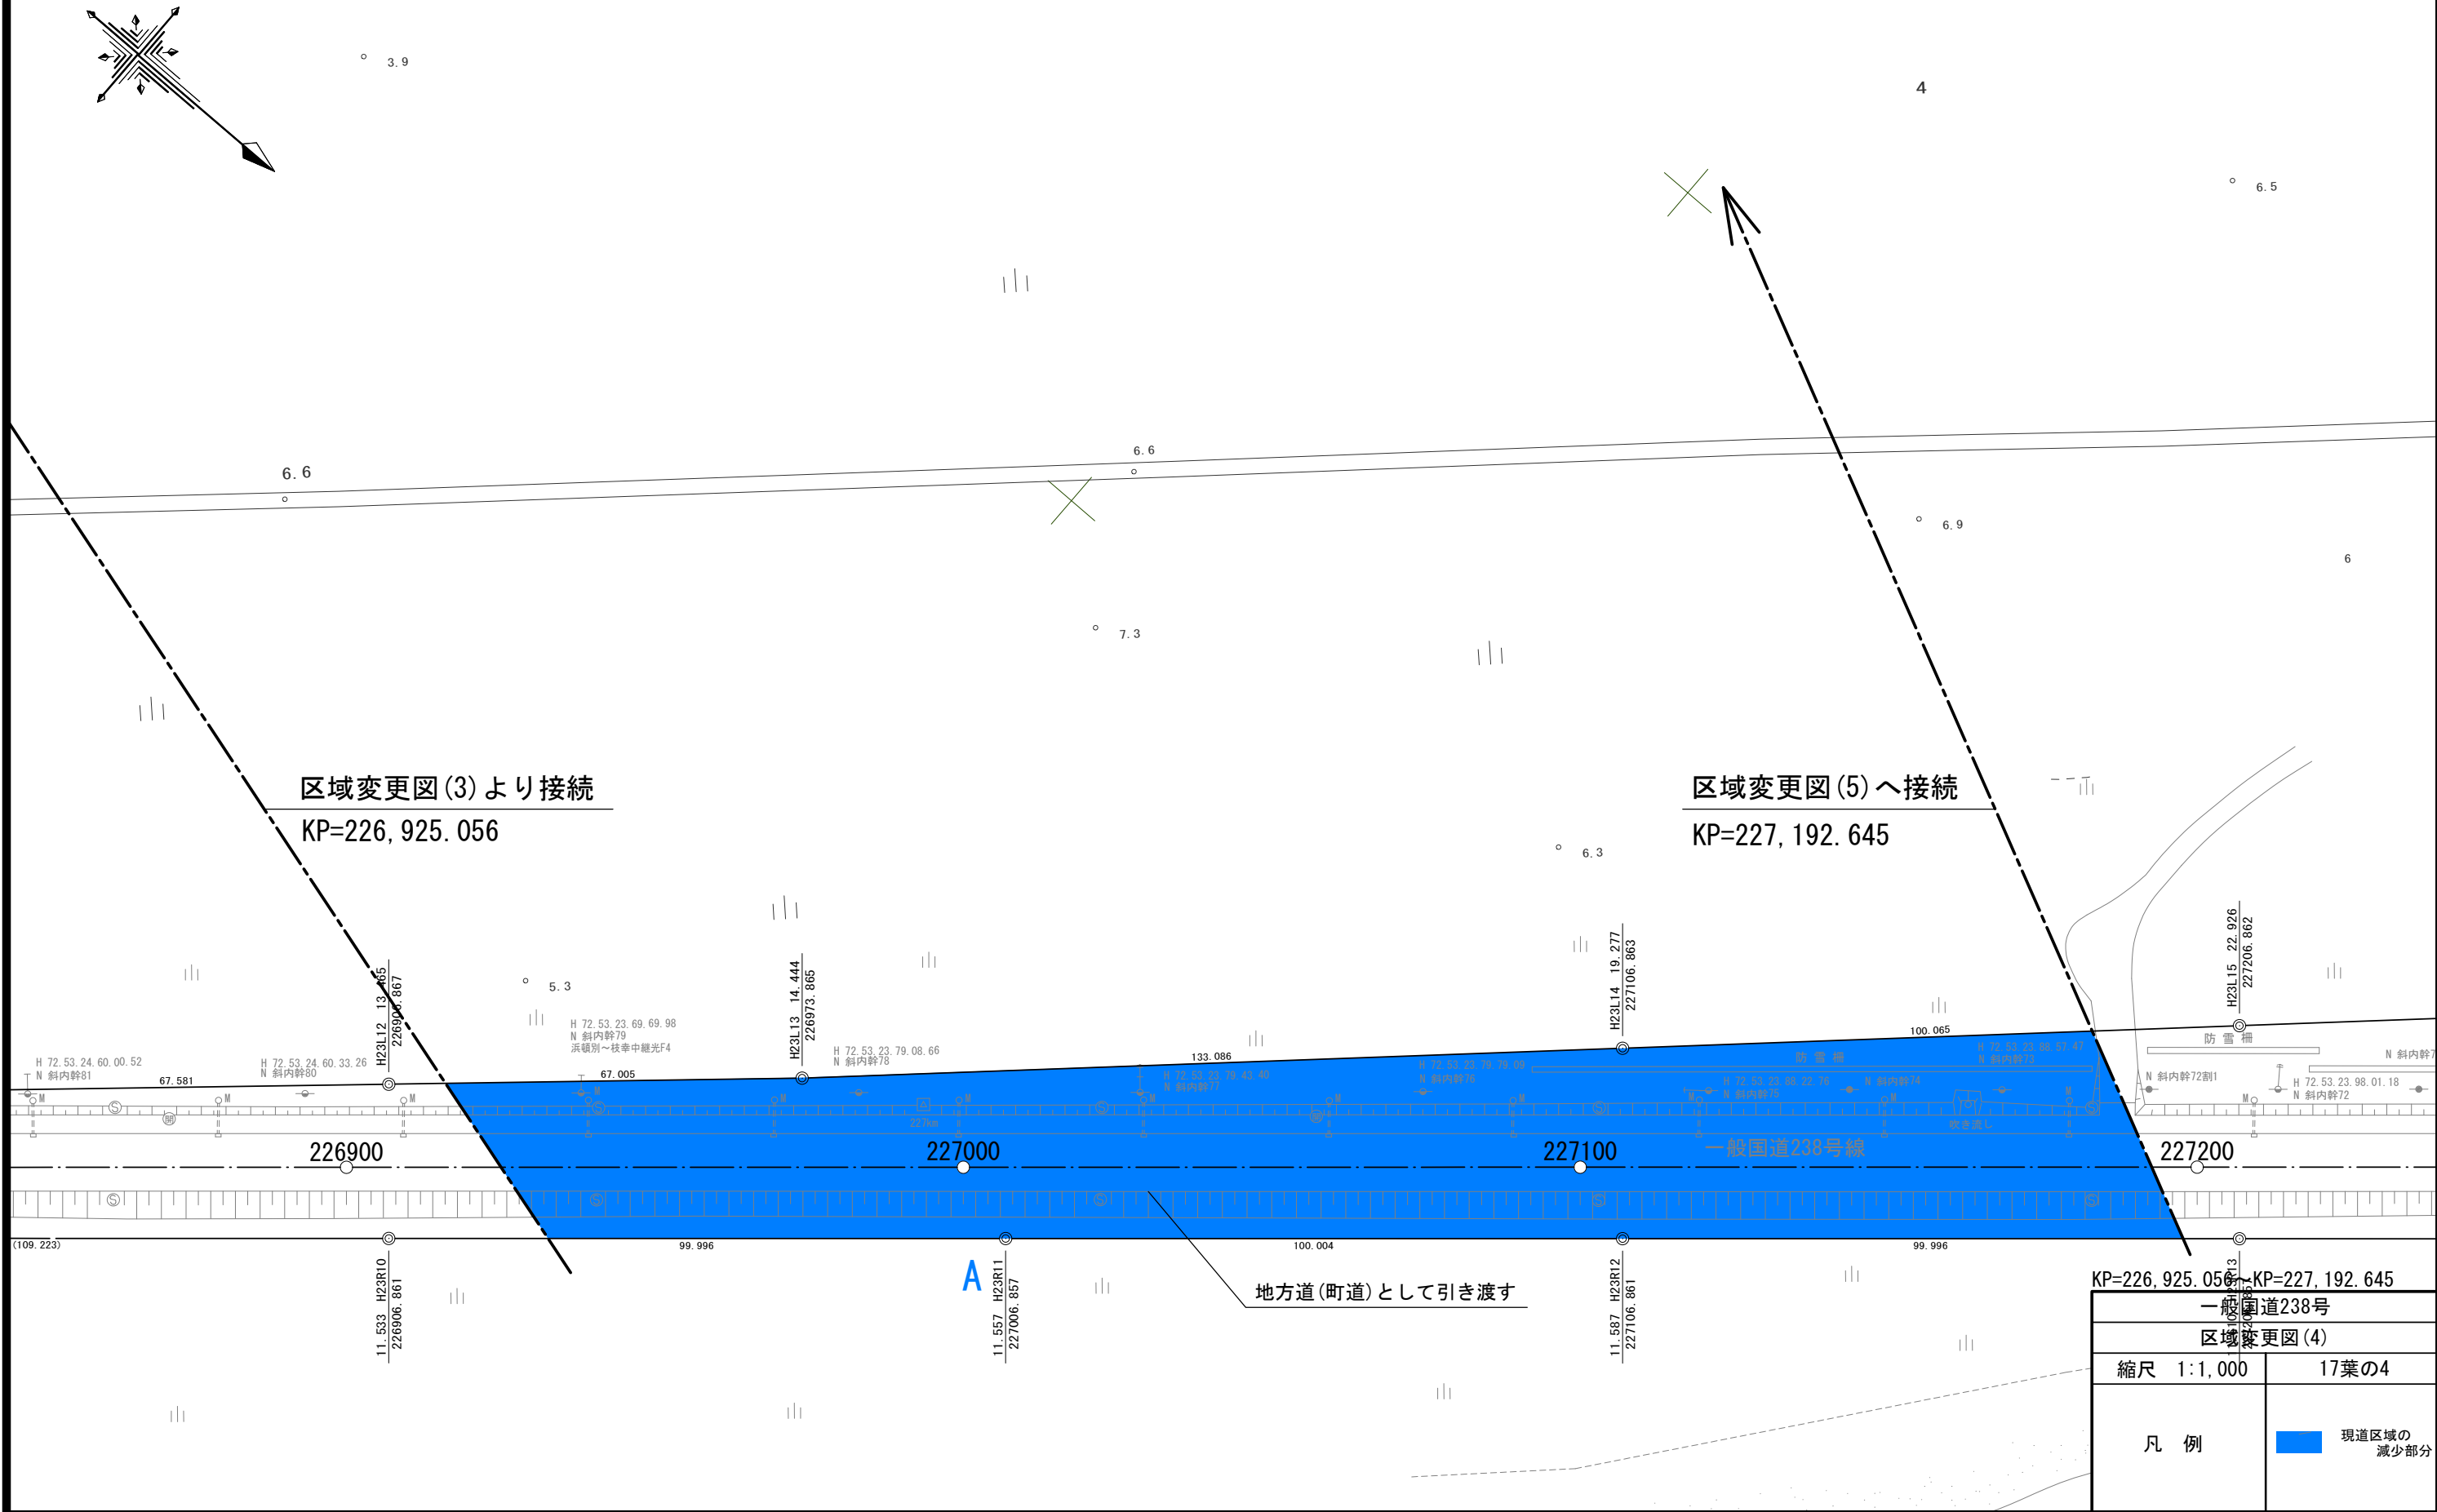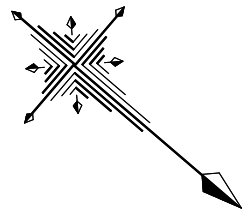


KP=226,925.056 ~ KP=227,192.645 一般国道238号 区域変更図(4)	
縮尺 1:1,000	17葉の4
凡例	■ 現道区域の減少部分

区域変更図(5)

枝幸郡浜頓別町字頓別

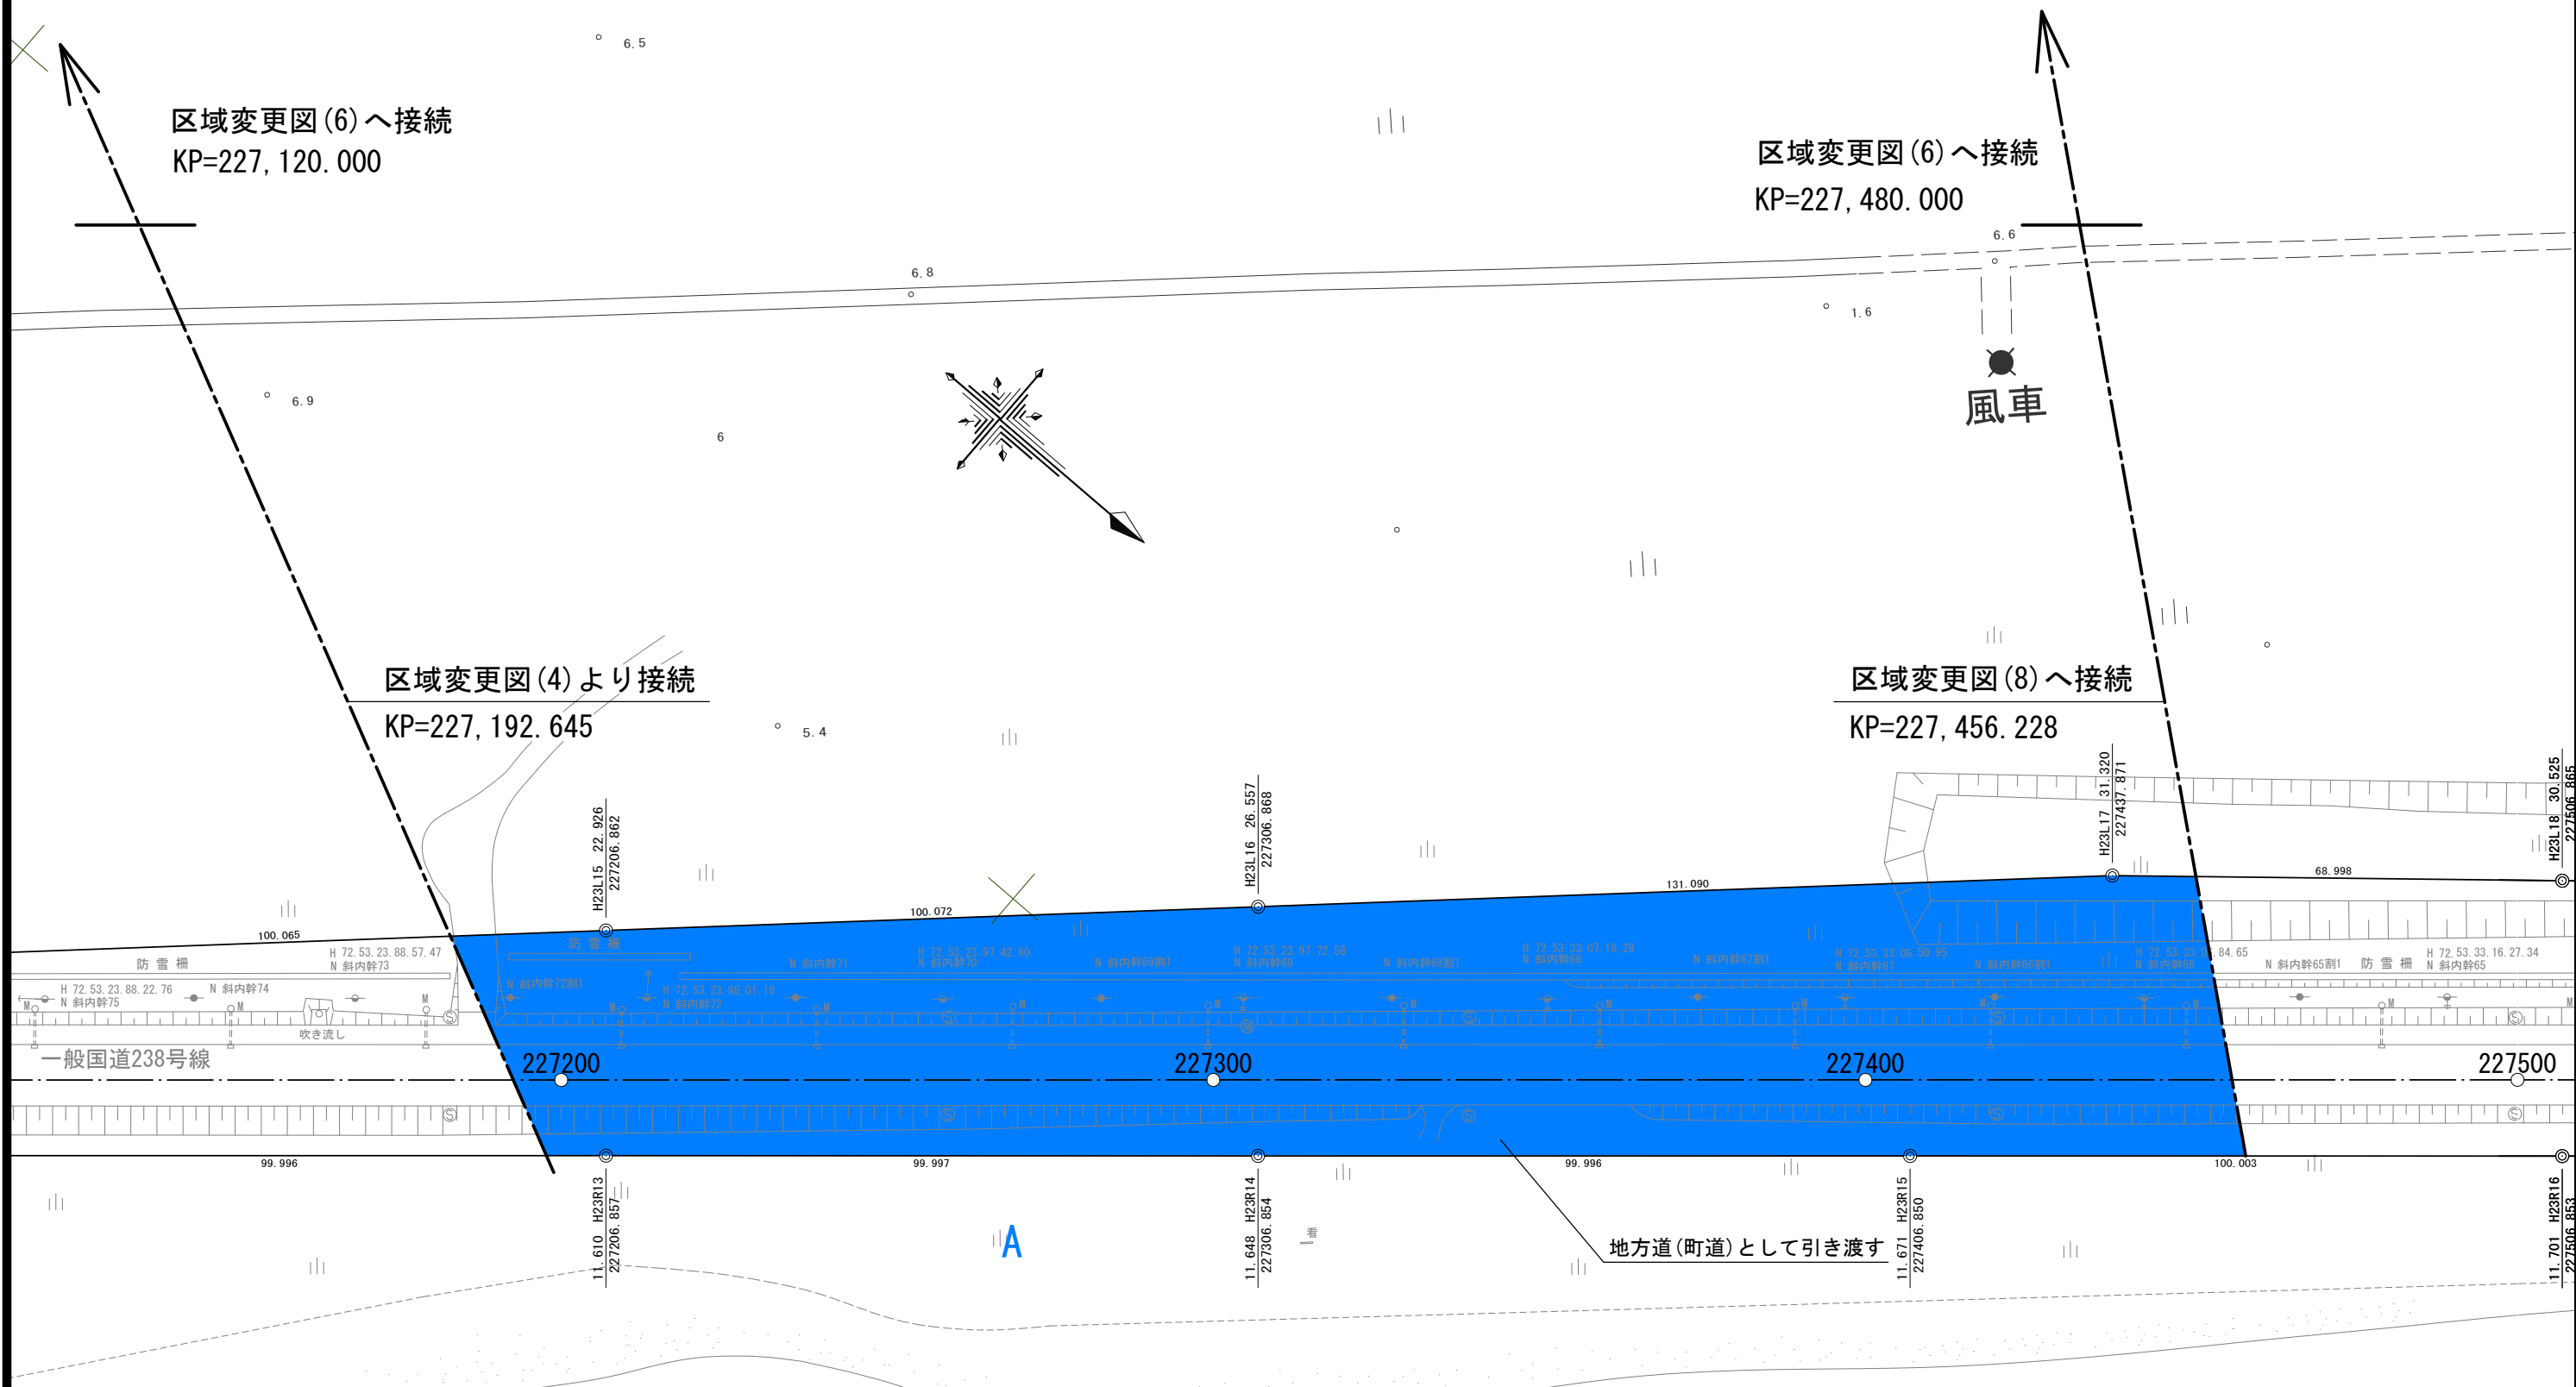

KP=227,120.000~KP=227,480.000

一般国道238号	
区域変更図(5)	
縮尺 1:1,000	17葉の5
凡例	 現道区域の減少部分

オホーツク海

地方道(町道)として引き渡す

風車

区域変更図(4)より接続
KP=227,192.645

区域変更図(8)へ接続
KP=227,456.228

区域変更図(6)へ接続
KP=227,120.000

区域変更図(6)へ接続
KP=227,480.000

一般国道238号線

A

区域変更図 (6)

枝幸郡浜頓別町字頓別


区域変更起点 (Bライン)
 区域変更終点 (Cライン)
 北海道枝幸郡浜頓別町
 字頓別3180番1

KP=227, 167. 820

区域変更図 (7) へ接続
 KP=227, 480. 000

区域変更図 (5) より接続
 KP=227, 480. 000

変更前・後最小幅員 W=9. 70m
 (B・Cライン)

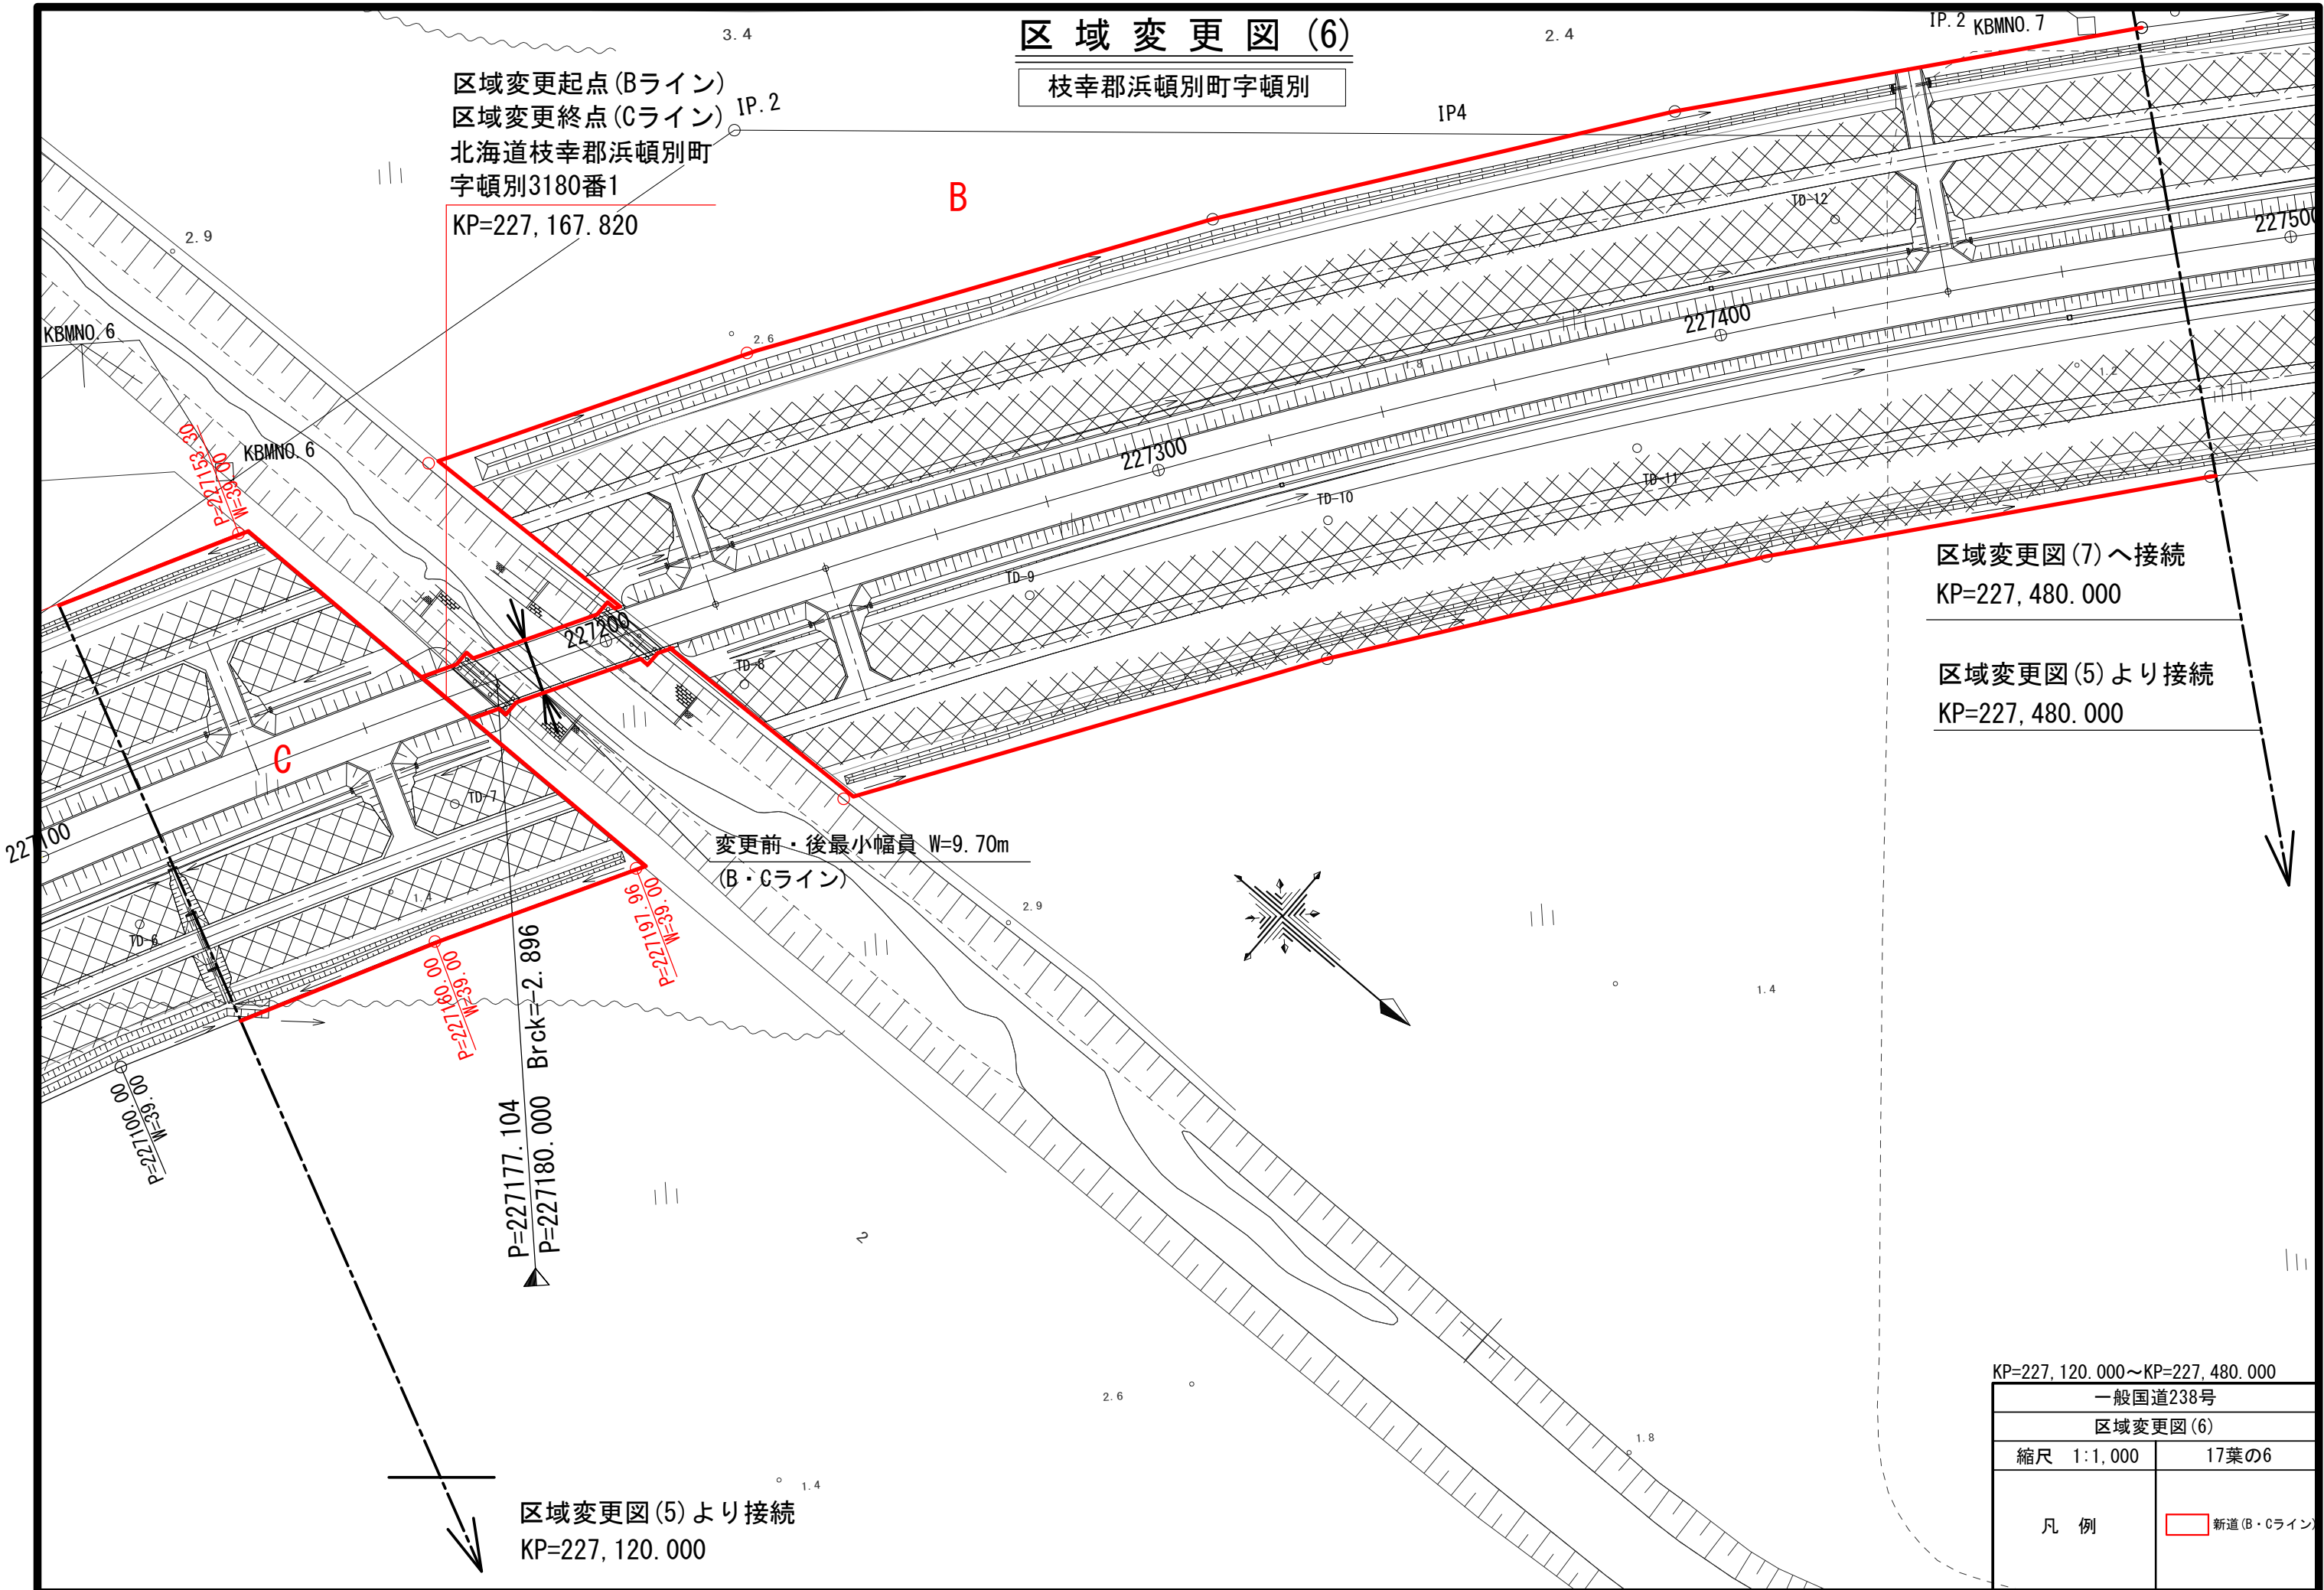

区域変更図 (5) より接続
 KP=227, 120. 000


KP=227, 120. 000~KP=227, 480. 000

一般国道238号	
区域変更図 (6)	
縮尺 1:1, 000	17葉の6
凡例	新道 (B・Cライン)

区域変更図 (7)

枝幸郡浜頓別町字頓別

KBMNO.8

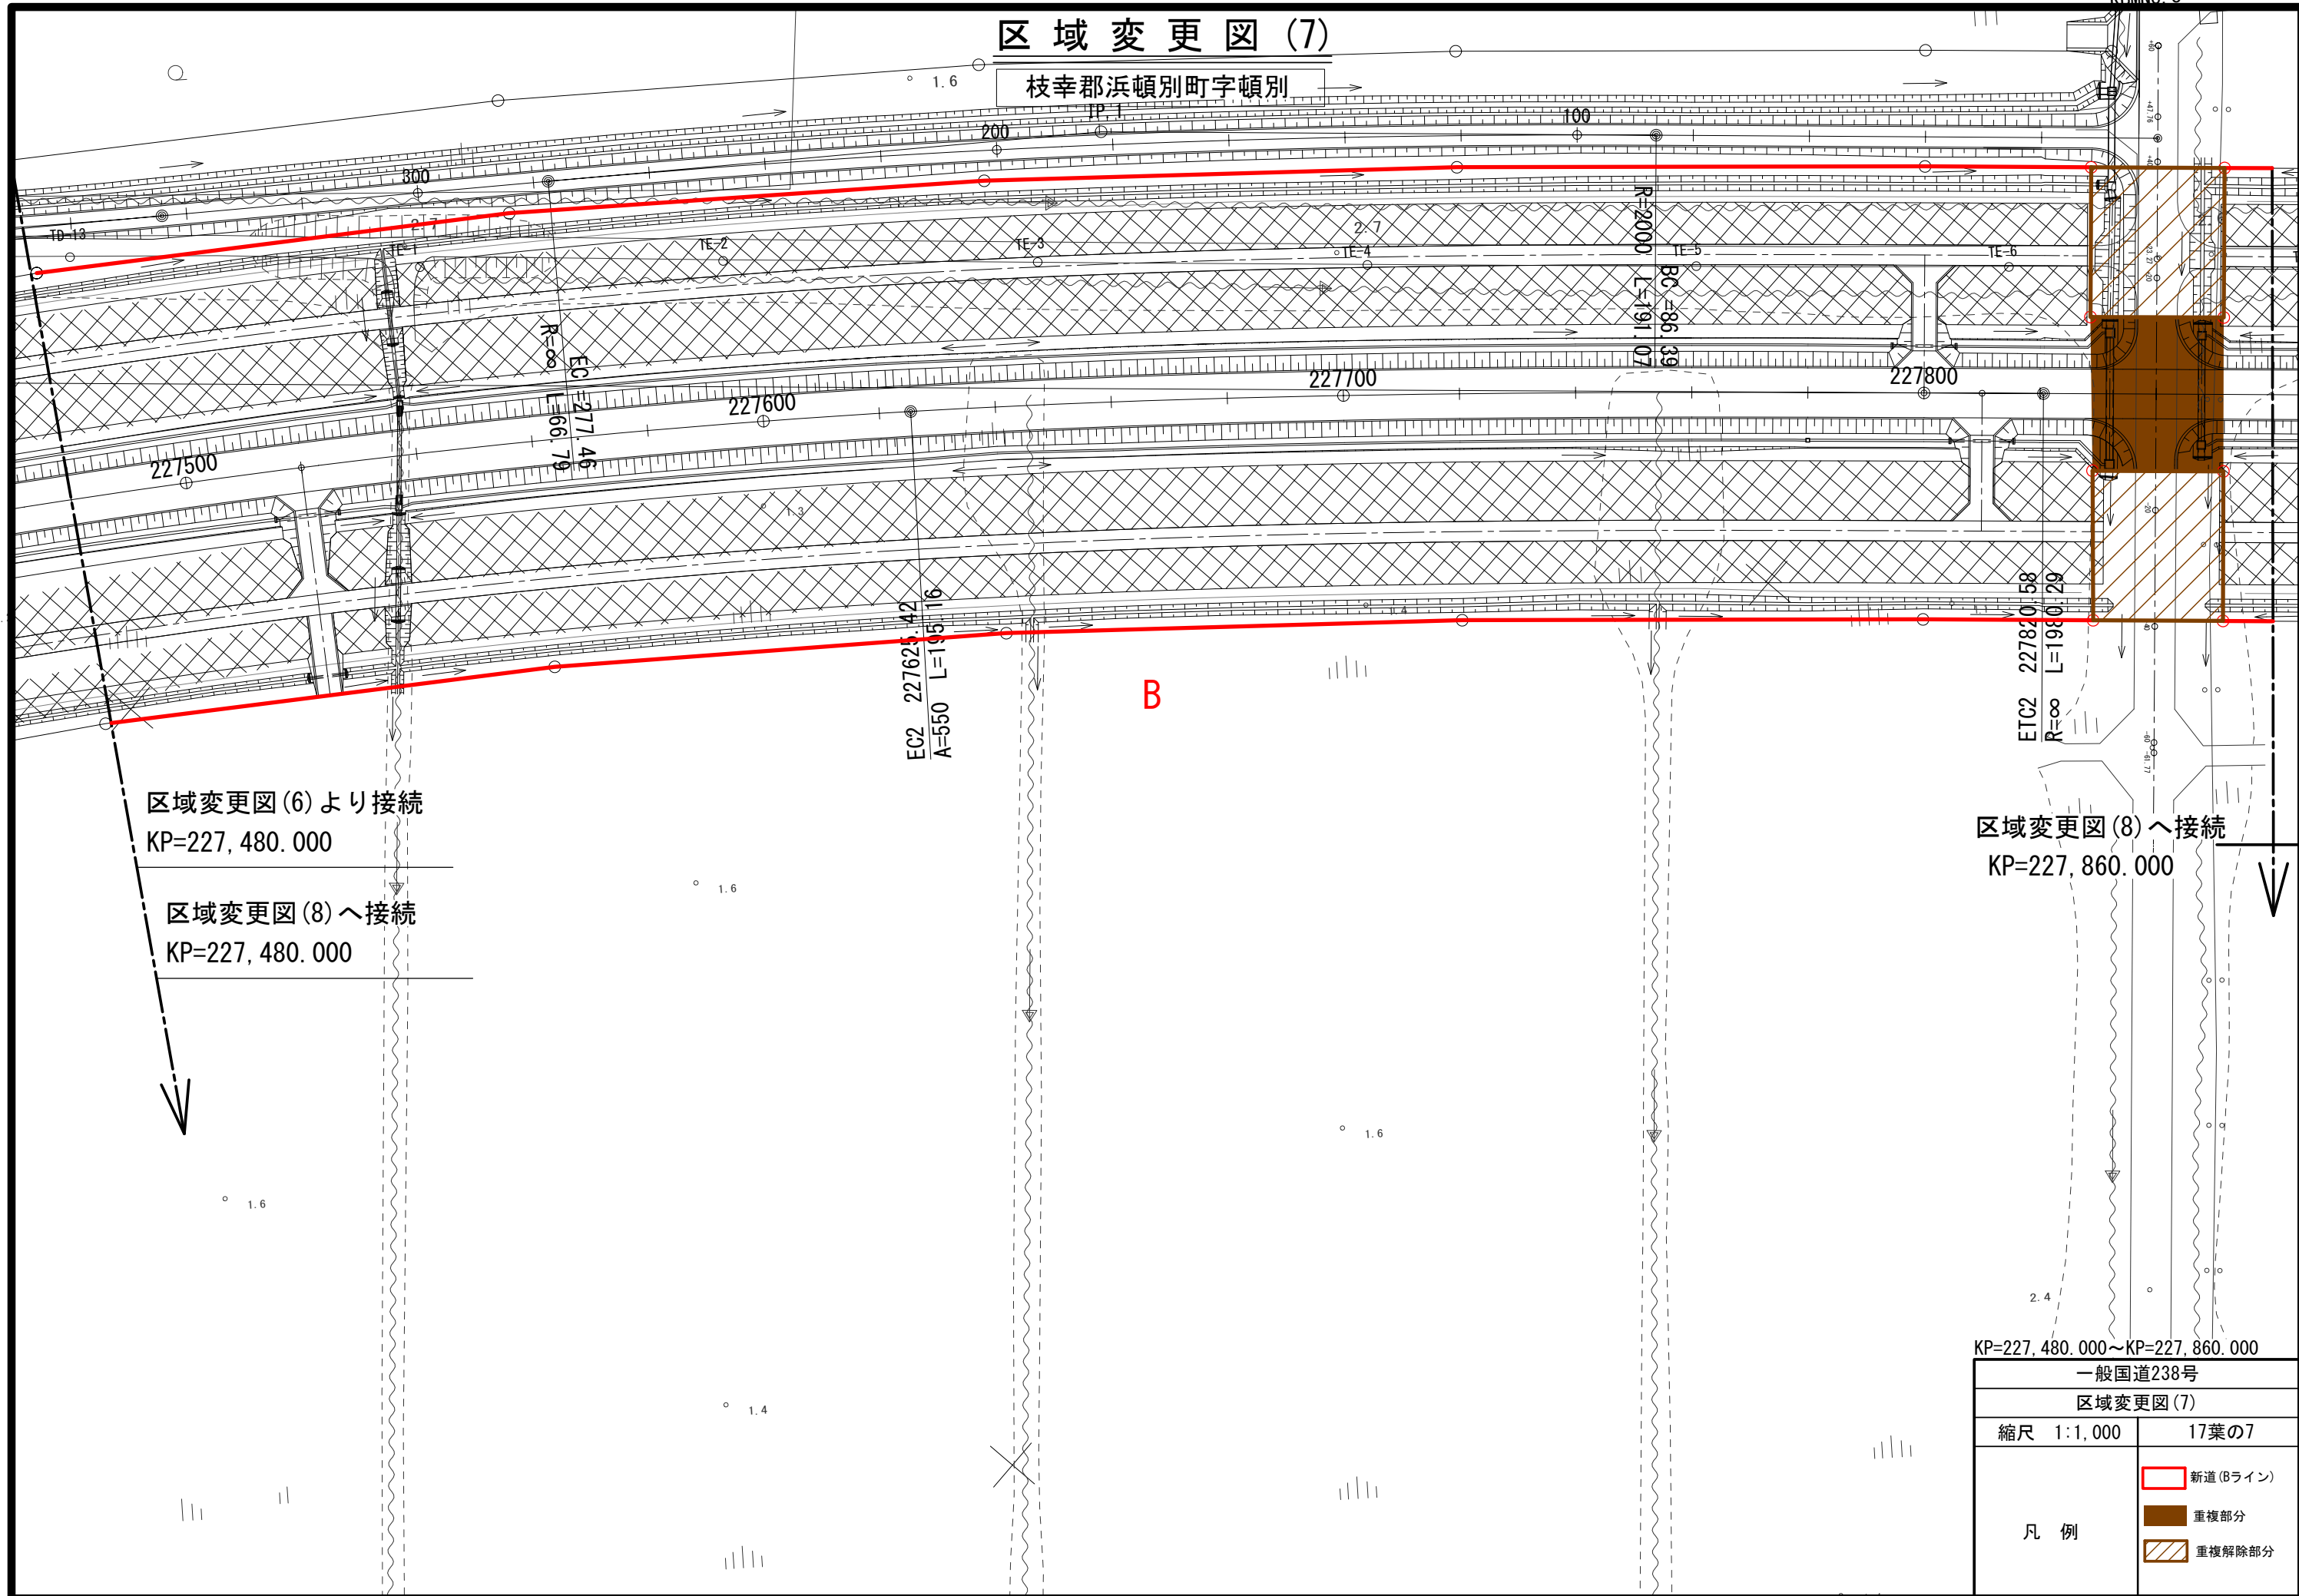

区域変更図(6)より接続
KP=227,480.000

区域変更図(8)へ接続
KP=227,480.000

区域変更図(8)へ接続
KP=227,860.000

KP=227,480.000~KP=227,860.000

一般国道238号

区域変更図(7)

縮尺 1:1,000


17葉の7

凡例

- 新道(Bライン)
- 重複部分
- 重複解除部分

区域変更図 (9)

枝幸郡浜頓別町字頓別

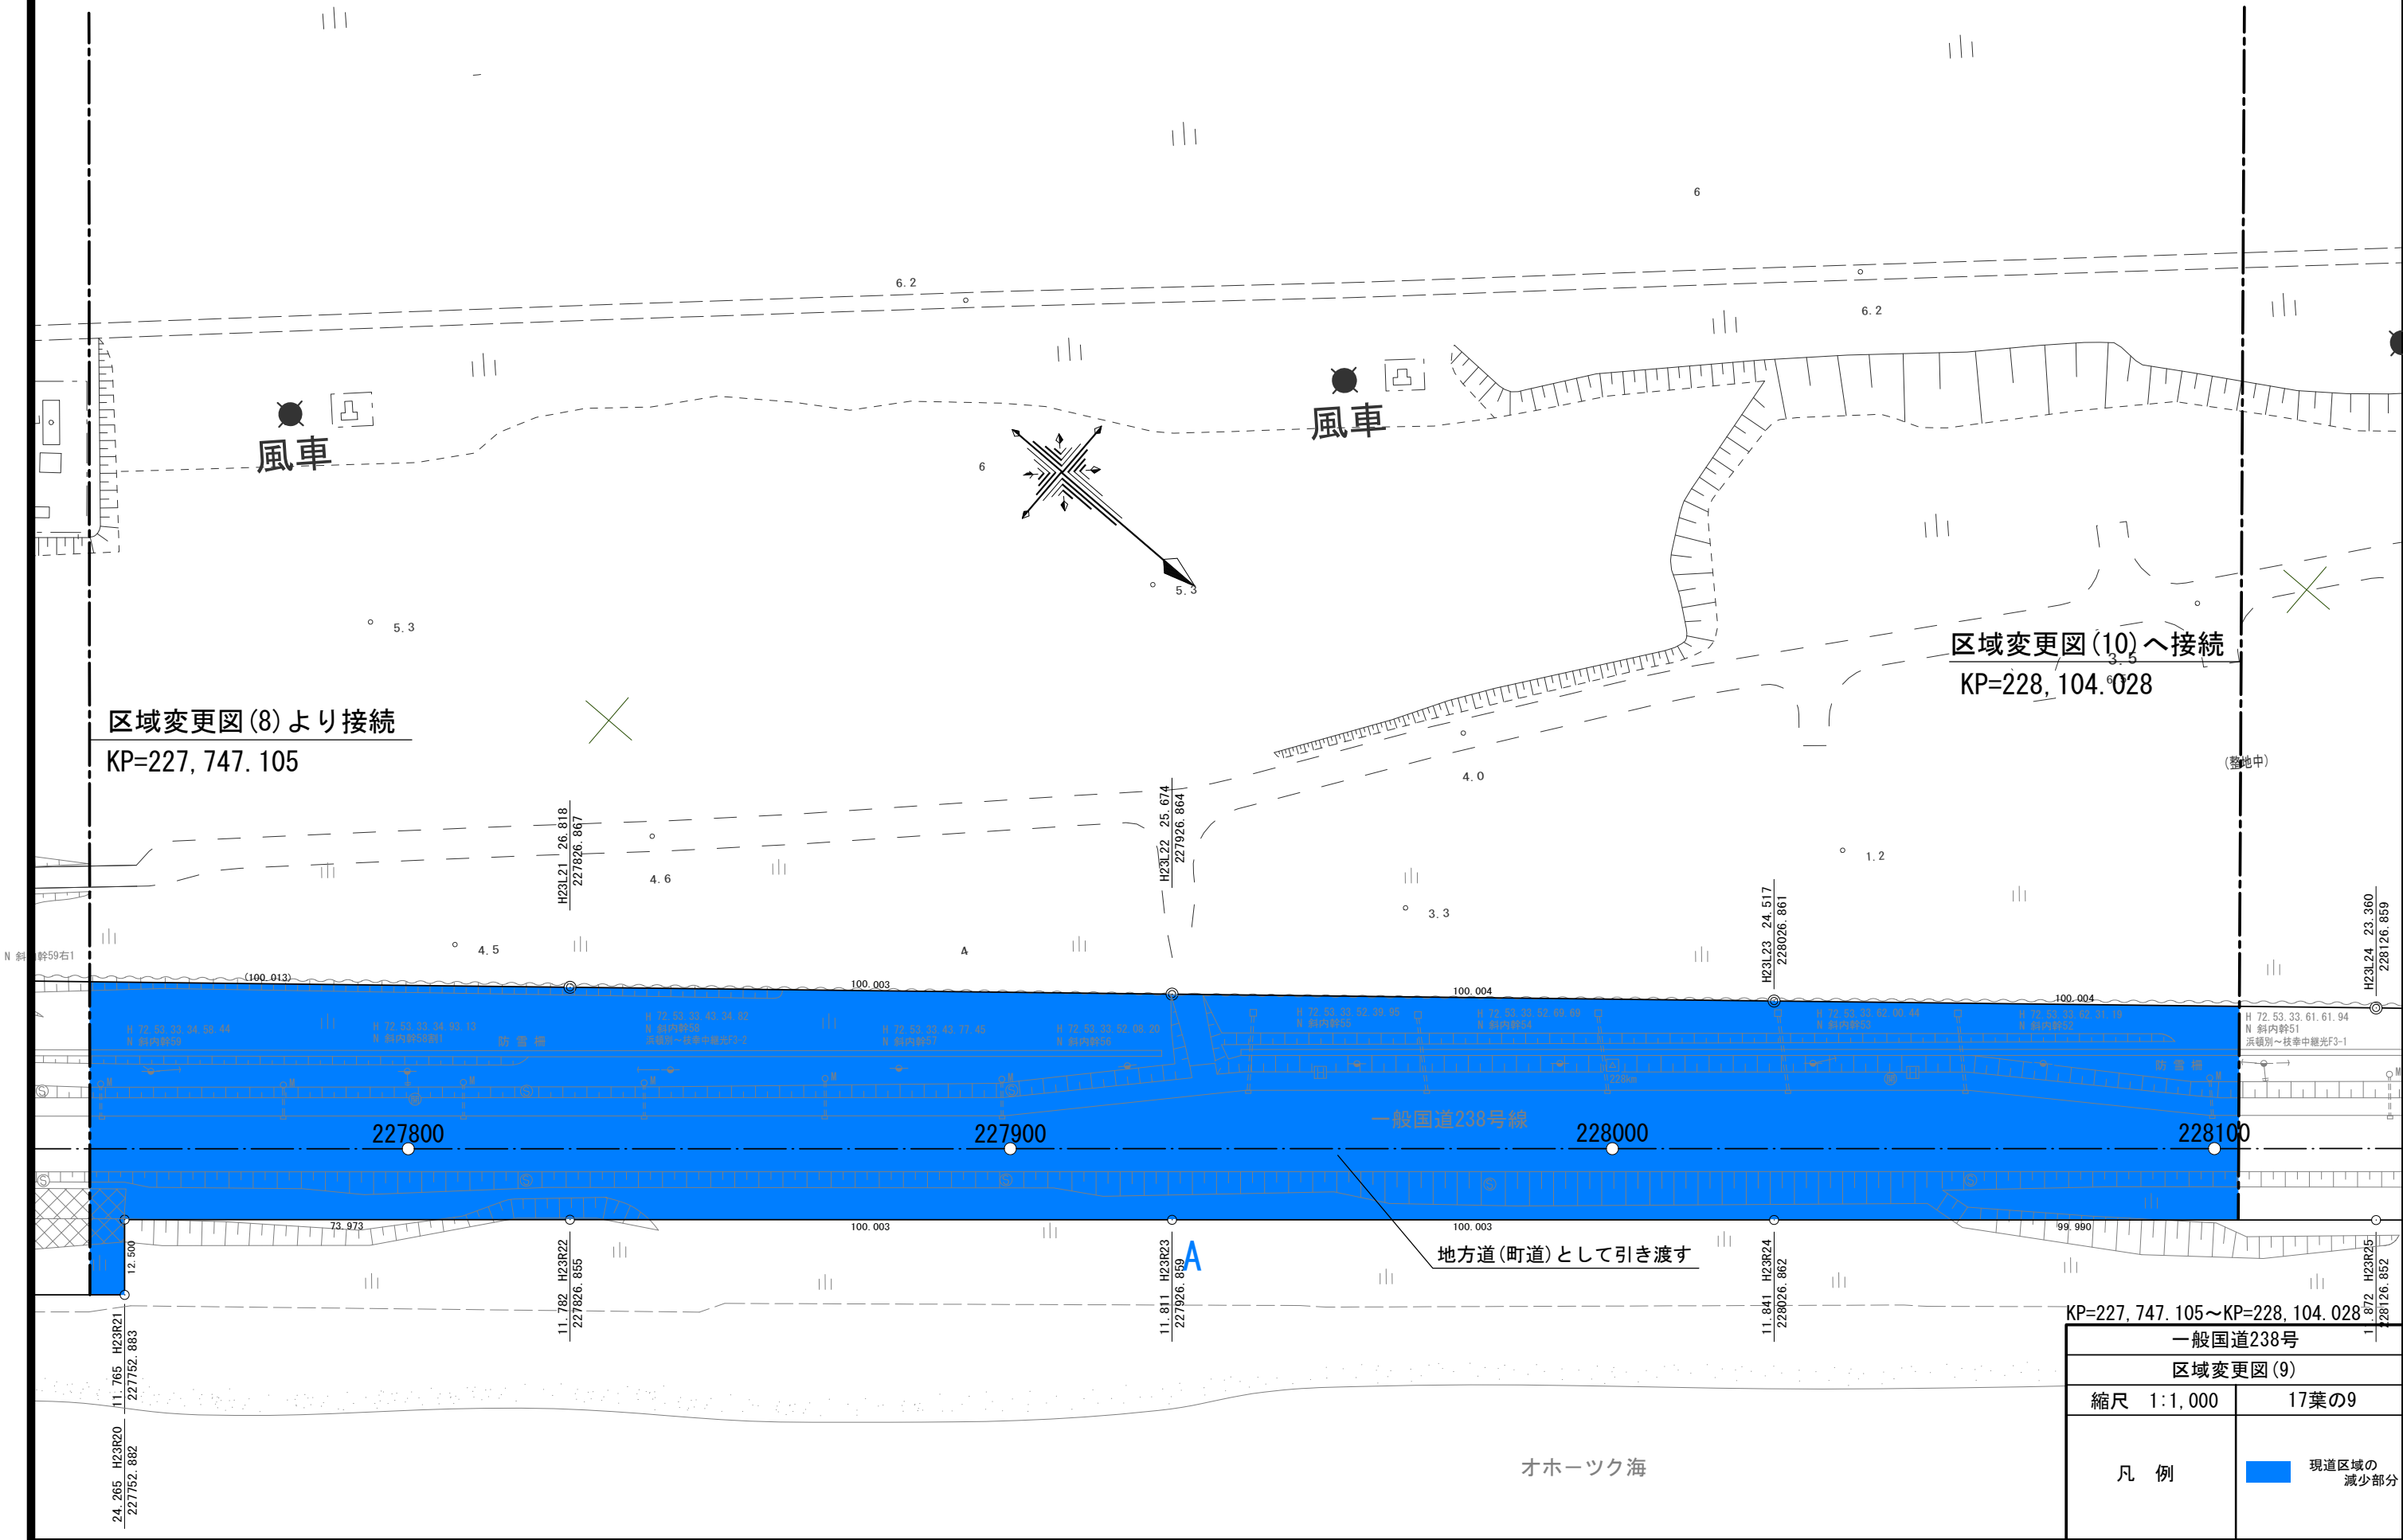


KP=227,747.105~KP=228,104.028

一般国道238号	
区域変更図(9)	
縮尺 1:1,000	17葉の9
凡例	<div style="display: flex; align-items: center;"> <div style="width: 15px; height: 10px; background-color: blue; margin-right: 5px;"></div> 現道区域の減少部分 </div>

区域変更図 (10)

枝幸郡浜頓別町字頓別

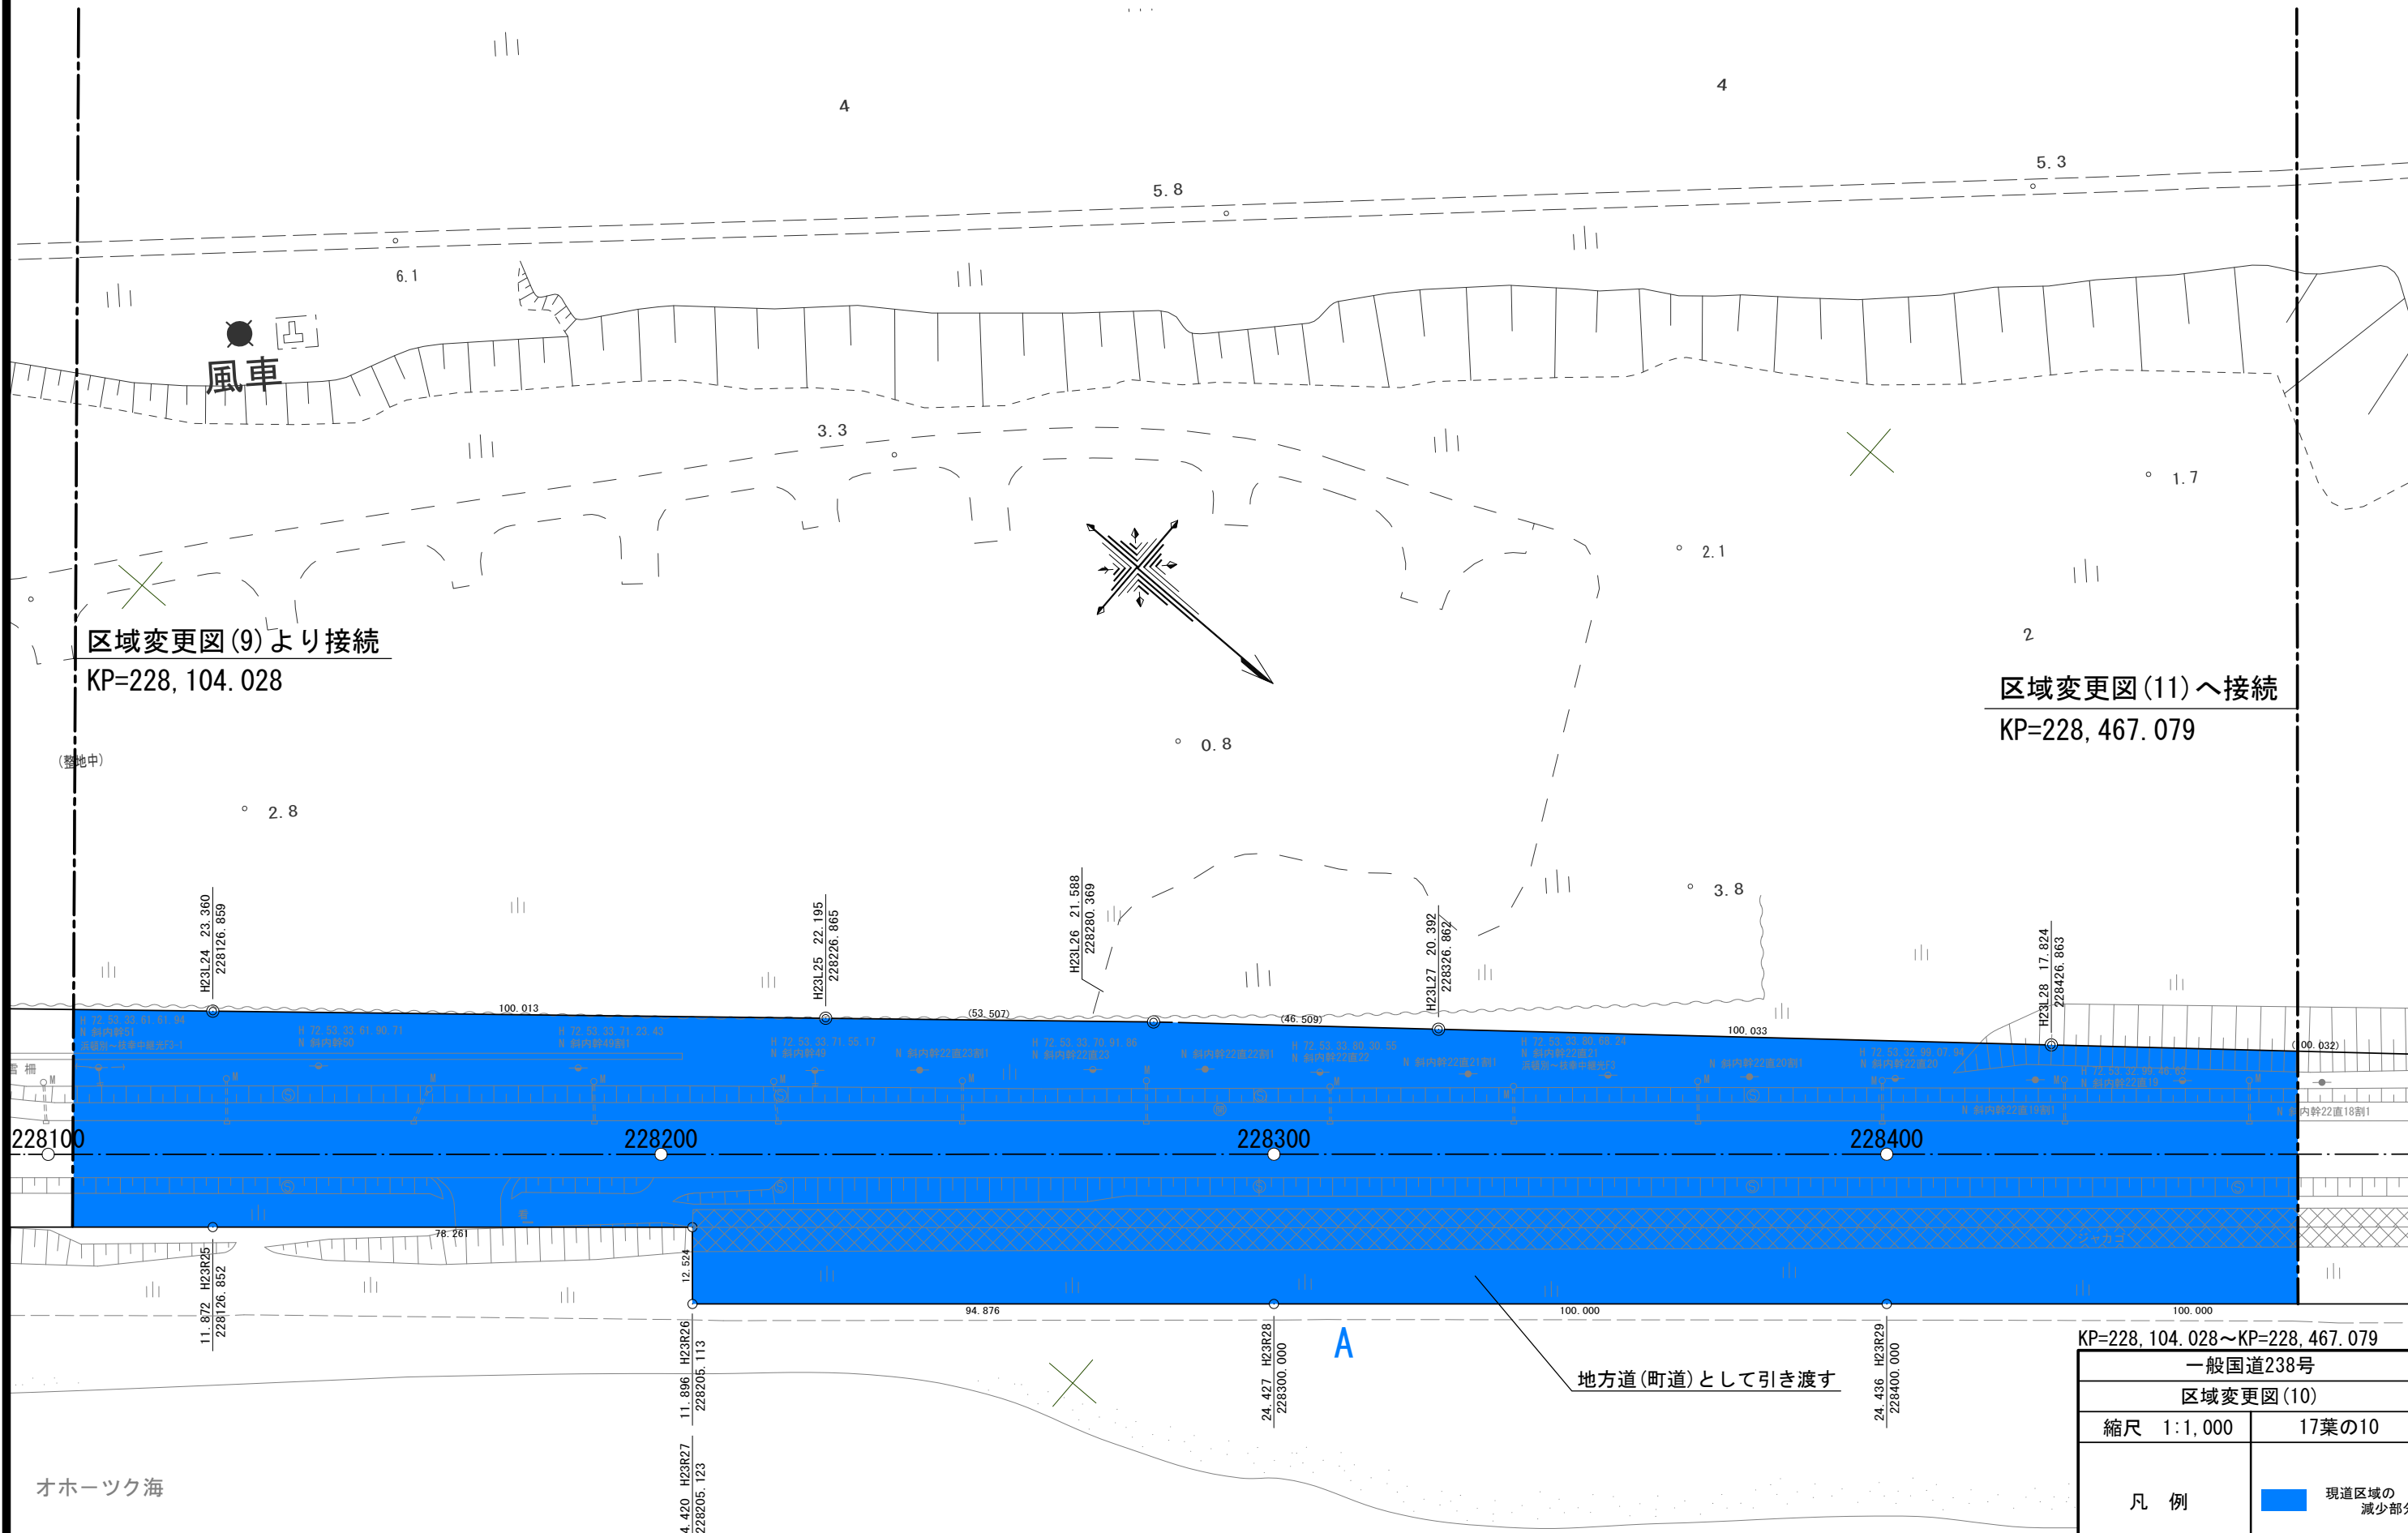


KP=228, 104. 028~KP=228, 467. 079

一般国道238号	
区域変更図(10)	
縮尺 1:1,000	17葉の10
凡例	現道区域の減少部分

区域変更図 (11)

枝幸郡浜頓別町字頓別


浜頓別のカシワ林

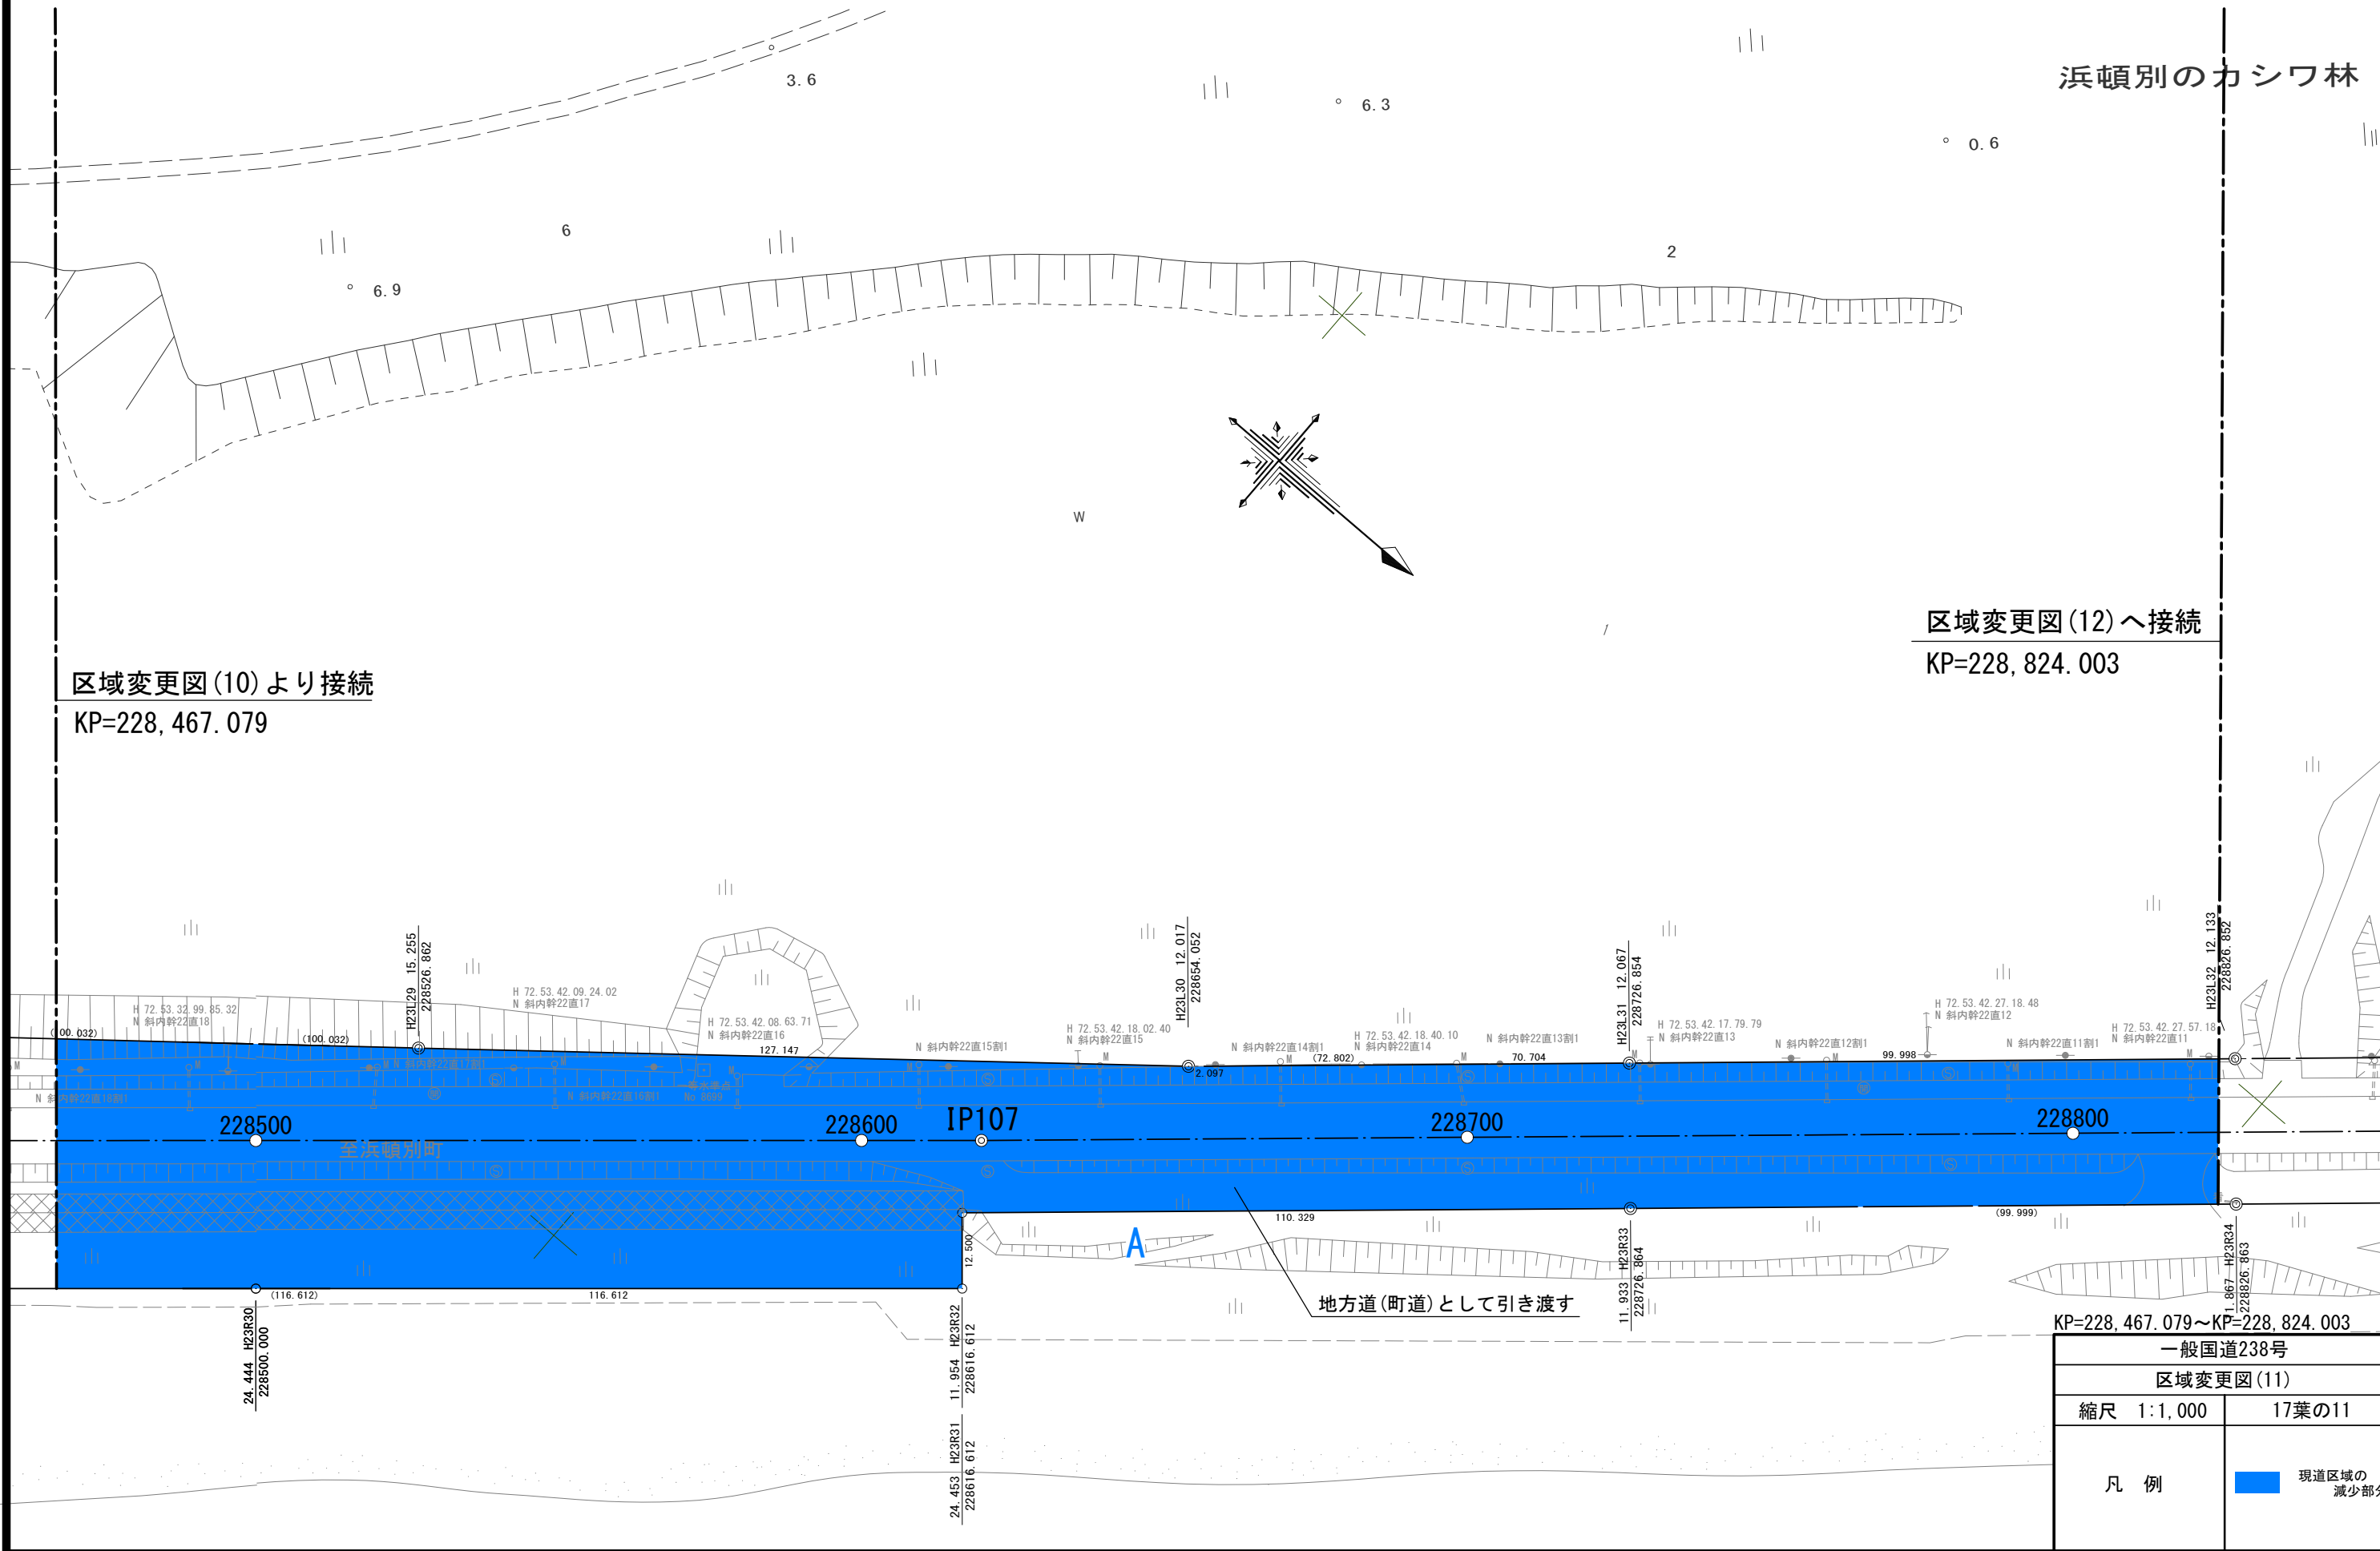

区域変更図(10)より接続
KP=228, 467. 079


区域変更図(12)へ接続
KP=228, 824. 003

KP=228, 467. 079~KP=228, 824. 003

一般国道238号	
区域変更図(11)	
縮尺 1:1,000	17葉の11
凡例	 現道区域の減少部分

区域変更図 (12)

枝幸郡浜頓別町字頓別

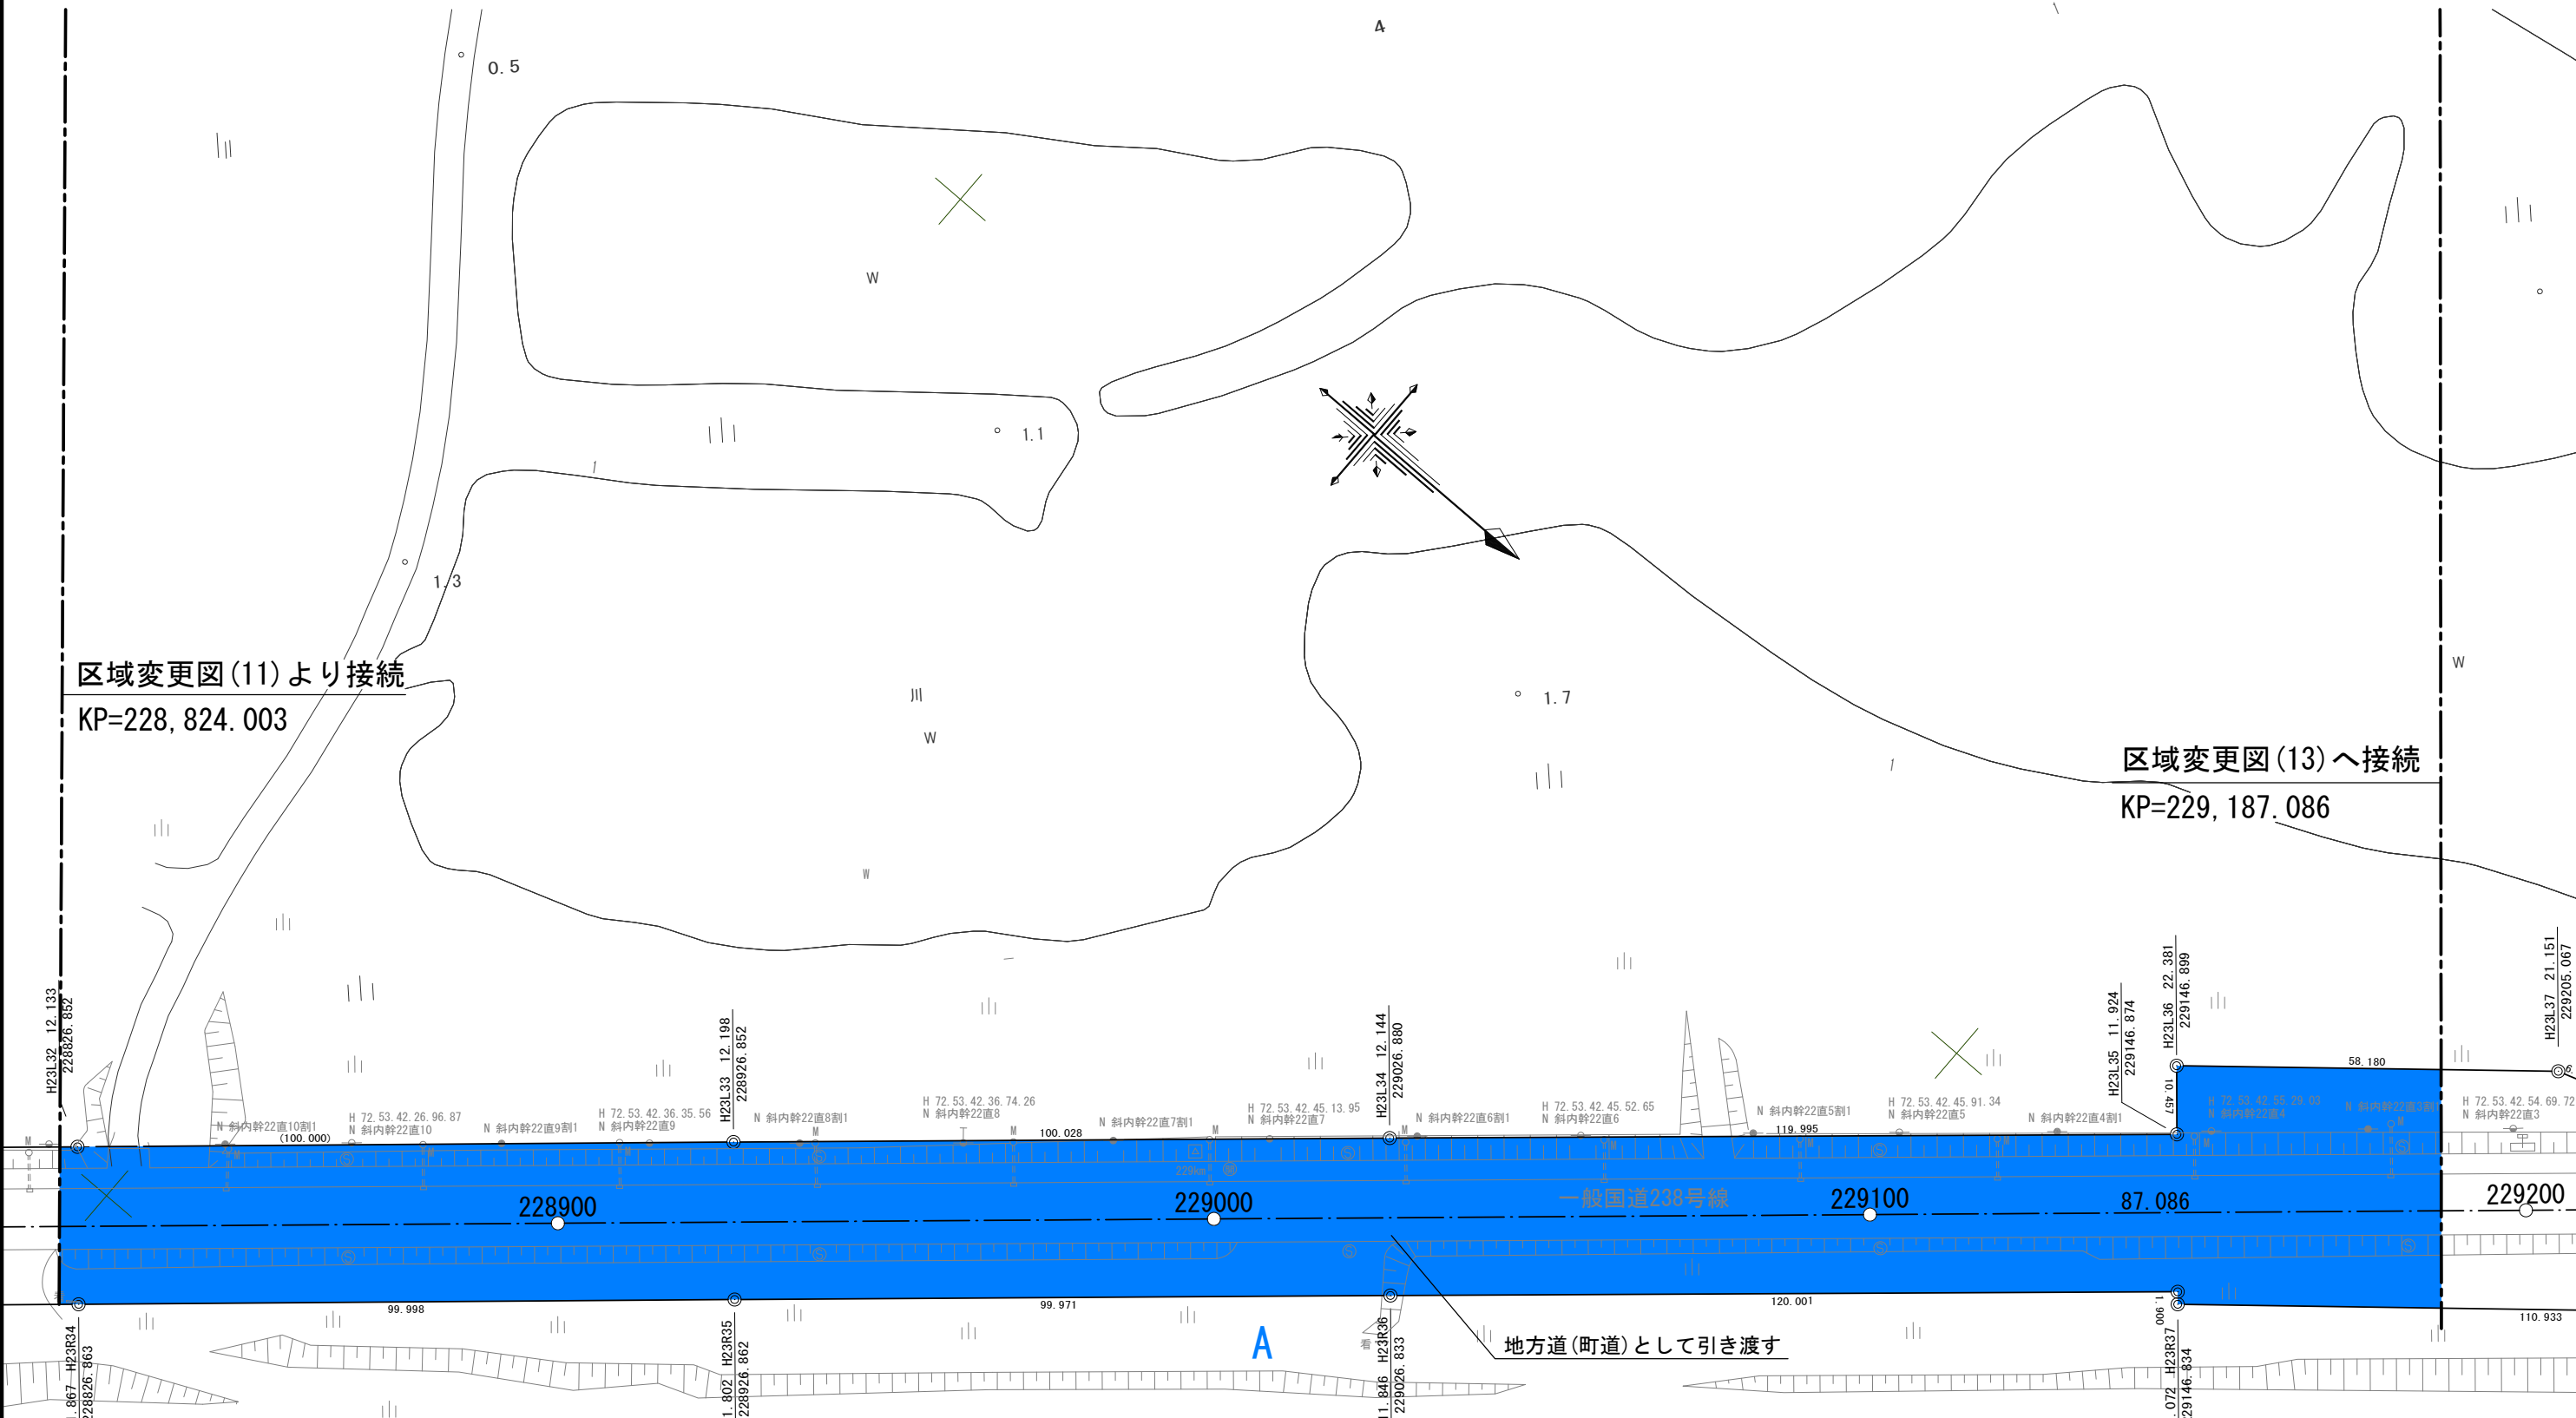


地方道(町道)として引き渡す

KP=228, 824. 003~KP=229, 187. 086

一般国道238号	
区域変更図(12)	
縮尺 1:1,000	17葉の12
凡例	 現道区域の減少部分

区域変更図 (13)

枝幸郡浜頓別町字頓別

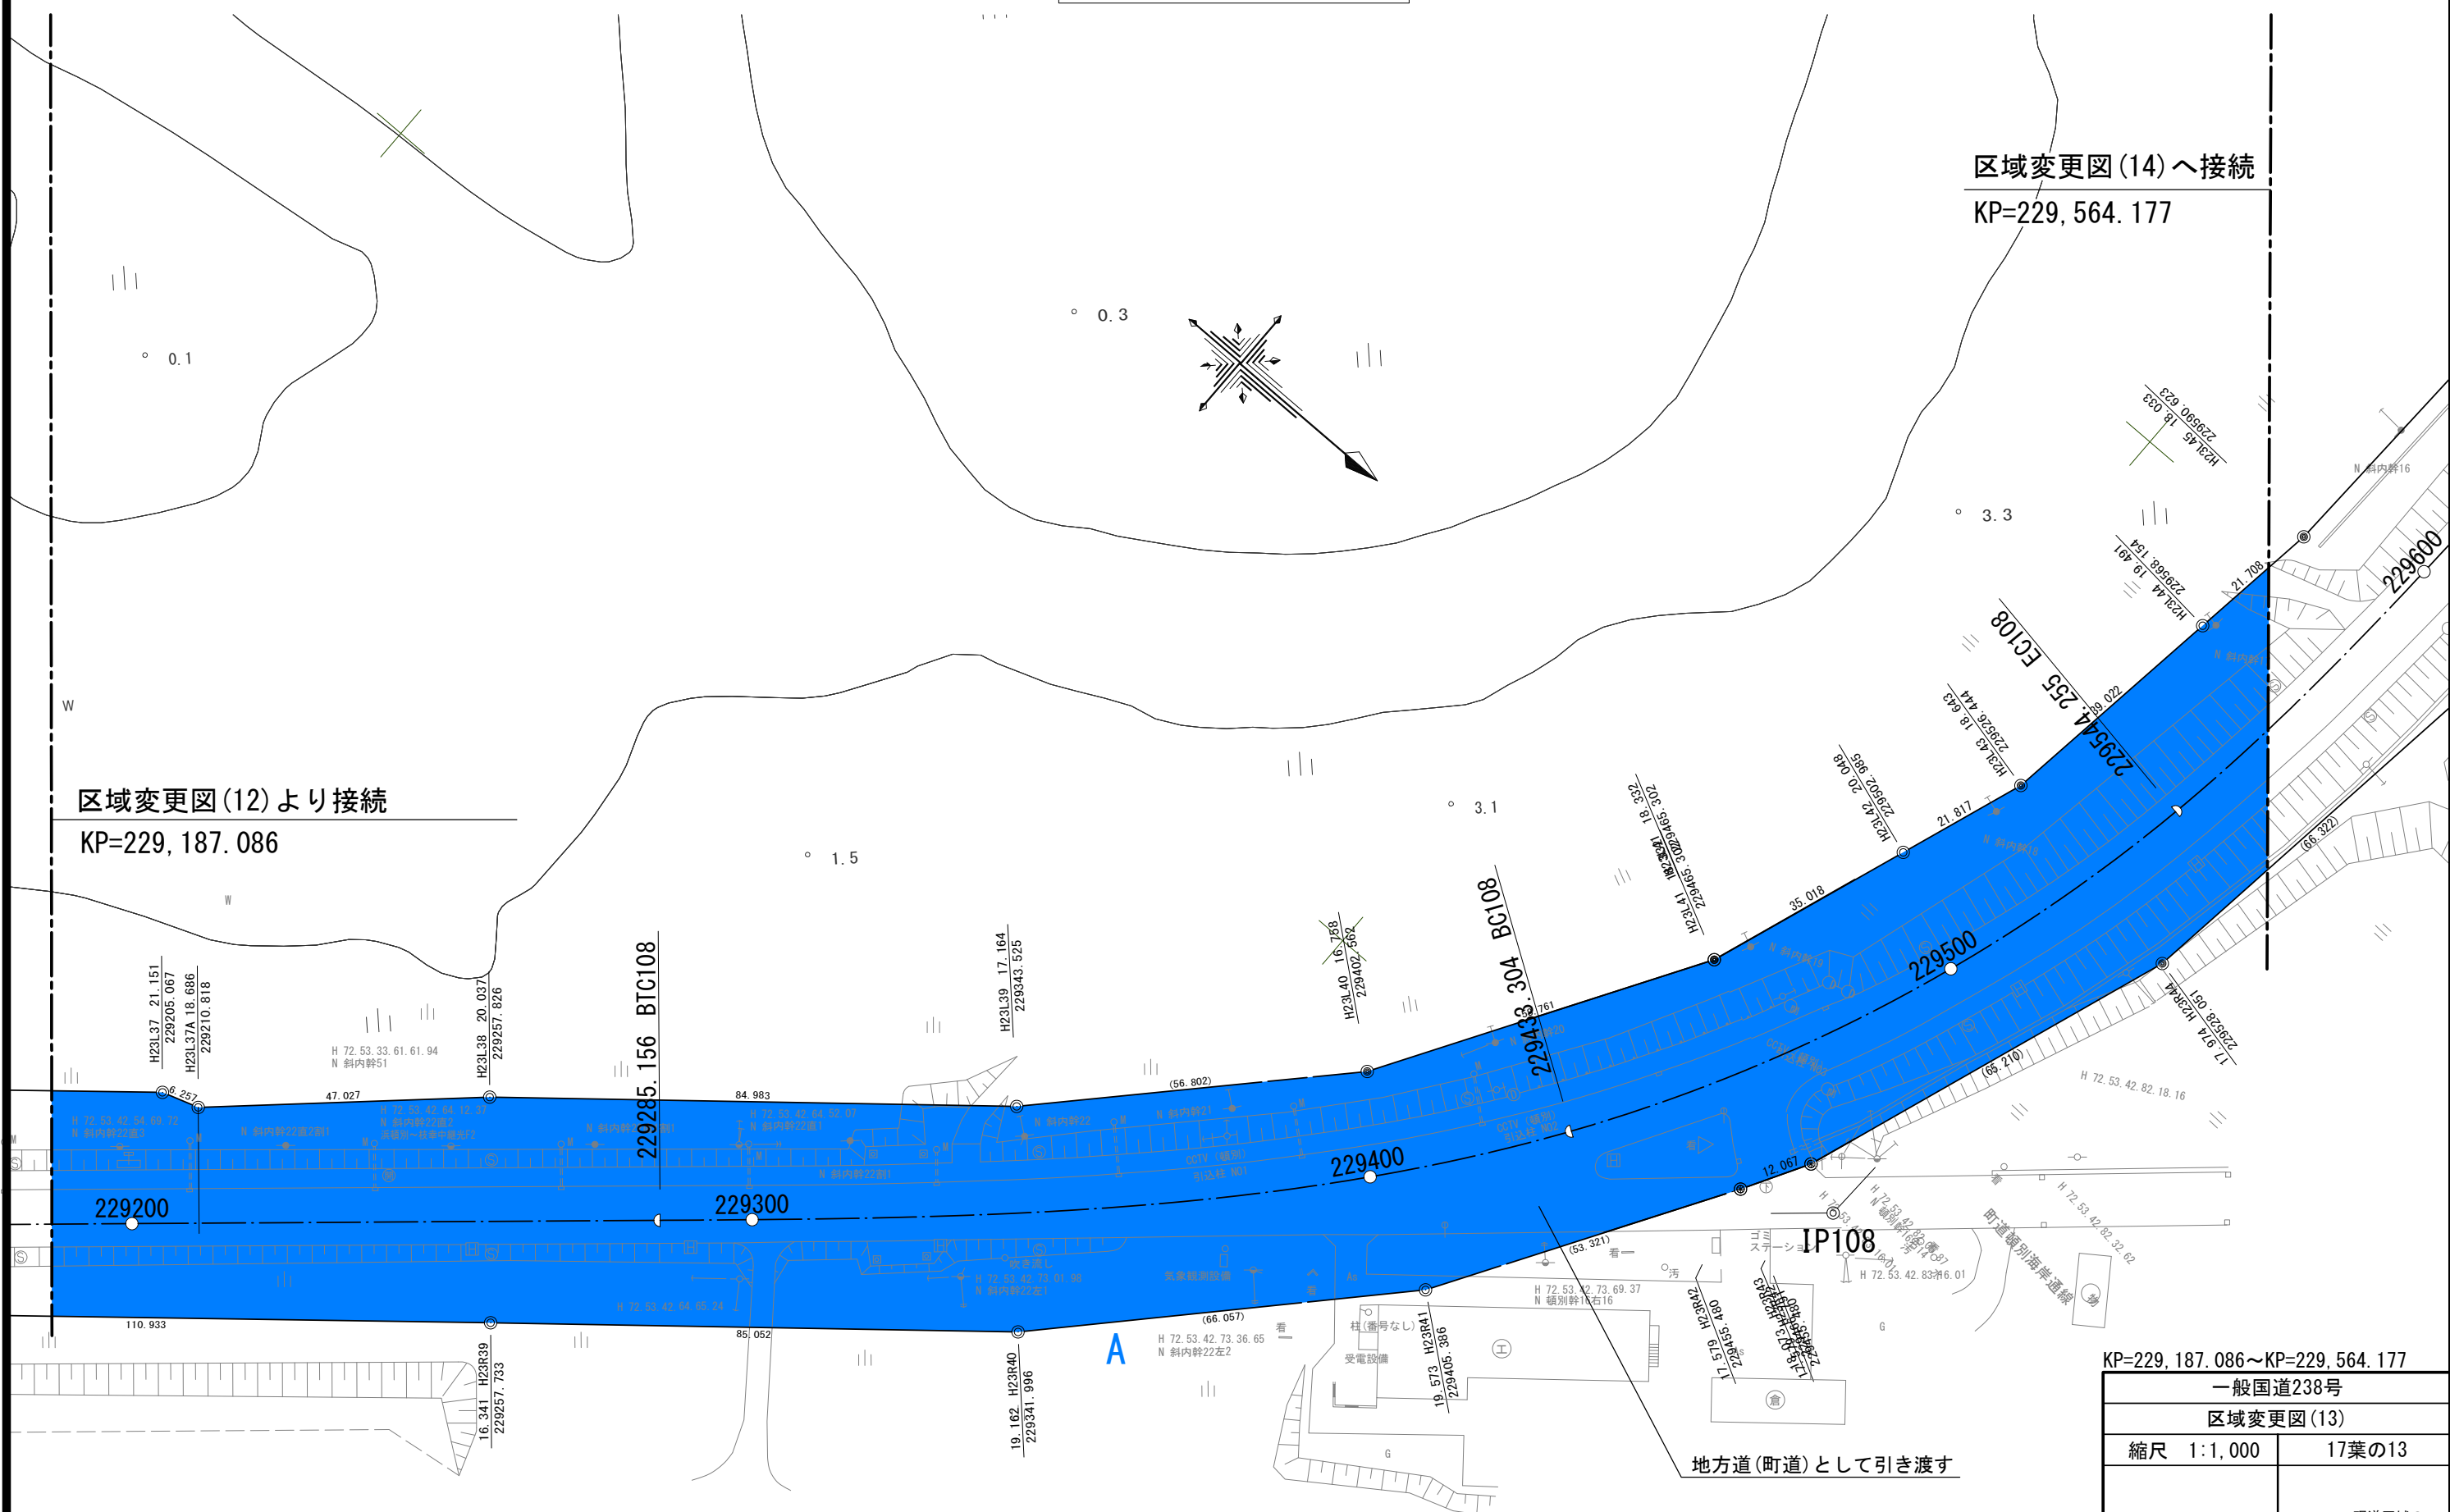

区域変更図(12)より接続
KP=229,187.086

区域変更図(14)へ接続
KP=229,564.177


地方道(町道)として引き渡す

KP=229,187.086~KP=229,564.177

一般国道238号	
区域変更図(13)	
縮尺 1:1,000	17葉の13
凡例	<div style="display: flex; align-items: center;"> <div style="width: 15px; height: 15px; background-color: blue; margin-right: 5px;"></div> 現道区域の減少部分 </div>

区域変更図 (15)

枝幸郡浜頓別町字頓別

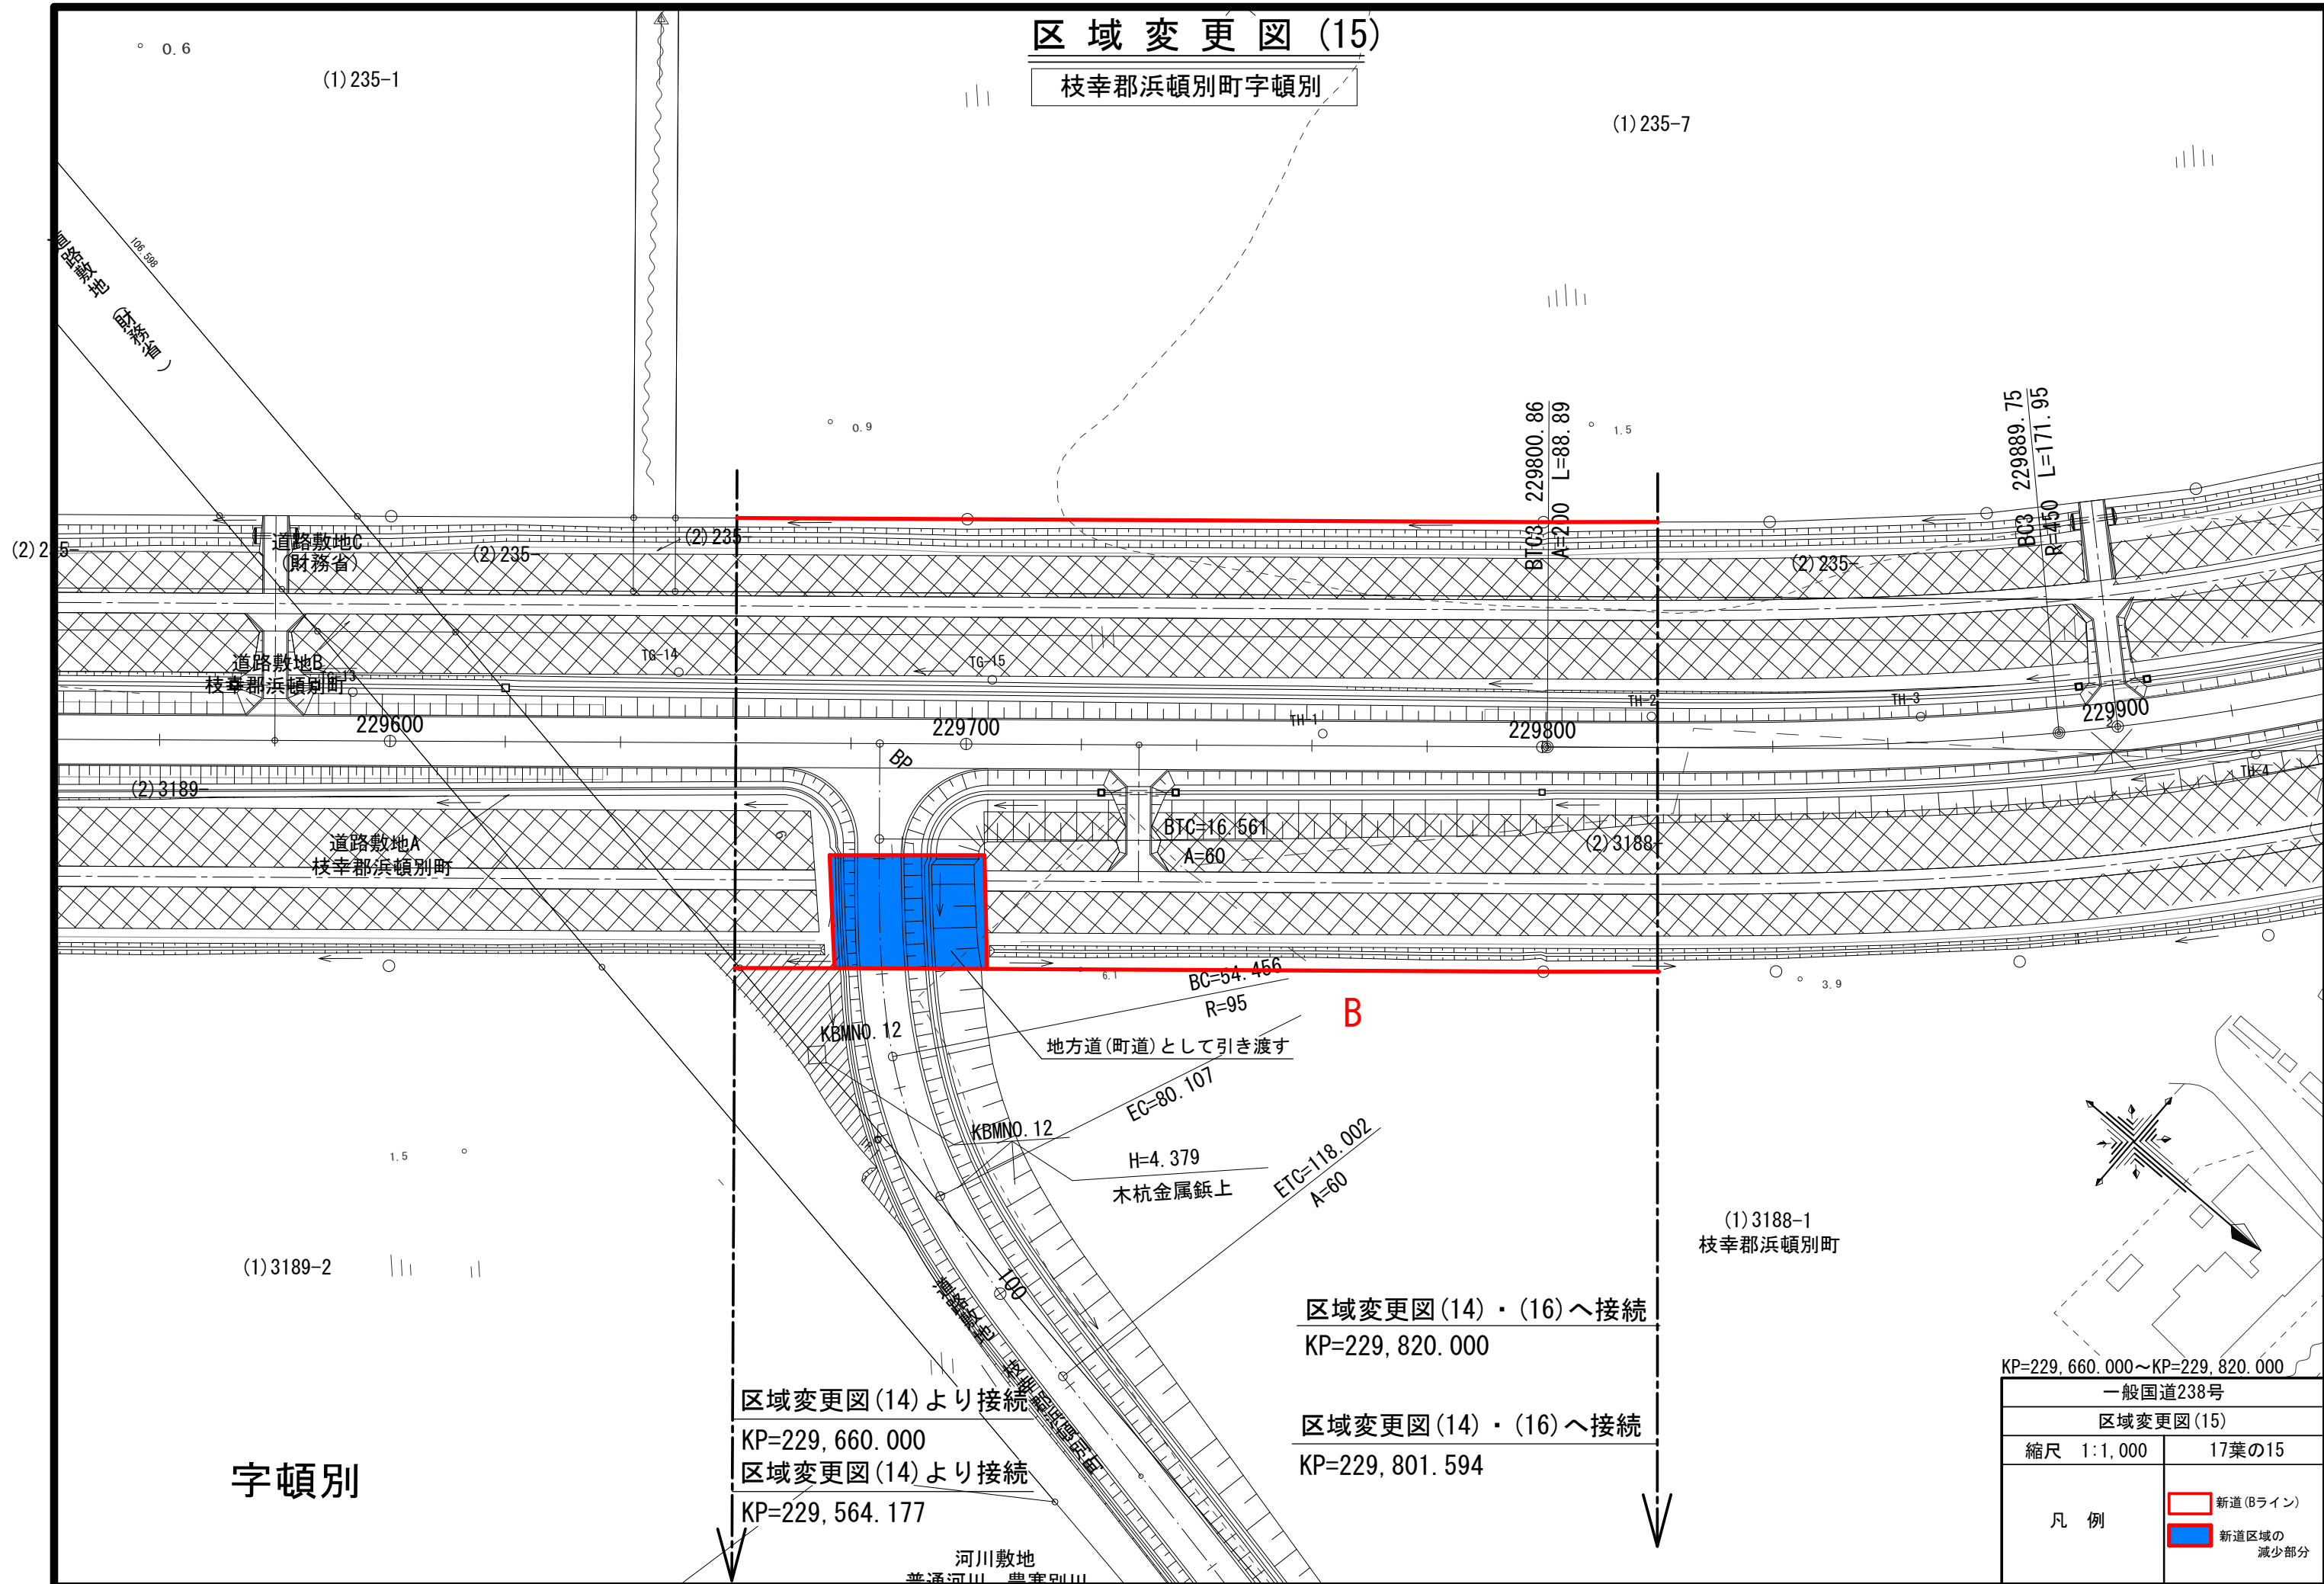

字頓別


区域変更図(14)より接続
 KP=229,660.000
 区域変更図(14)より接続
 KP=229,564.177

区域変更図(14)・(16)へ接続
 KP=229,820.000
 区域変更図(14)・(16)へ接続
 KP=229,801.594

一般国道238号	
区域変更図(15)	
縮尺 1:1,000	17葉の15
凡例	<div style="display: flex; align-items: center;"> <div style="width: 15px; height: 10px; border: 1px solid red; margin-right: 5px;"></div> 新道(Bライン) </div> <div style="display: flex; align-items: center; margin-top: 5px;"> <div style="width: 15px; height: 10px; background-color: blue; border: 1px solid red; margin-right: 5px;"></div> 新道区域の減少部分 </div>

区域変更図 (16)

枝幸郡浜頓別町字頓別原野

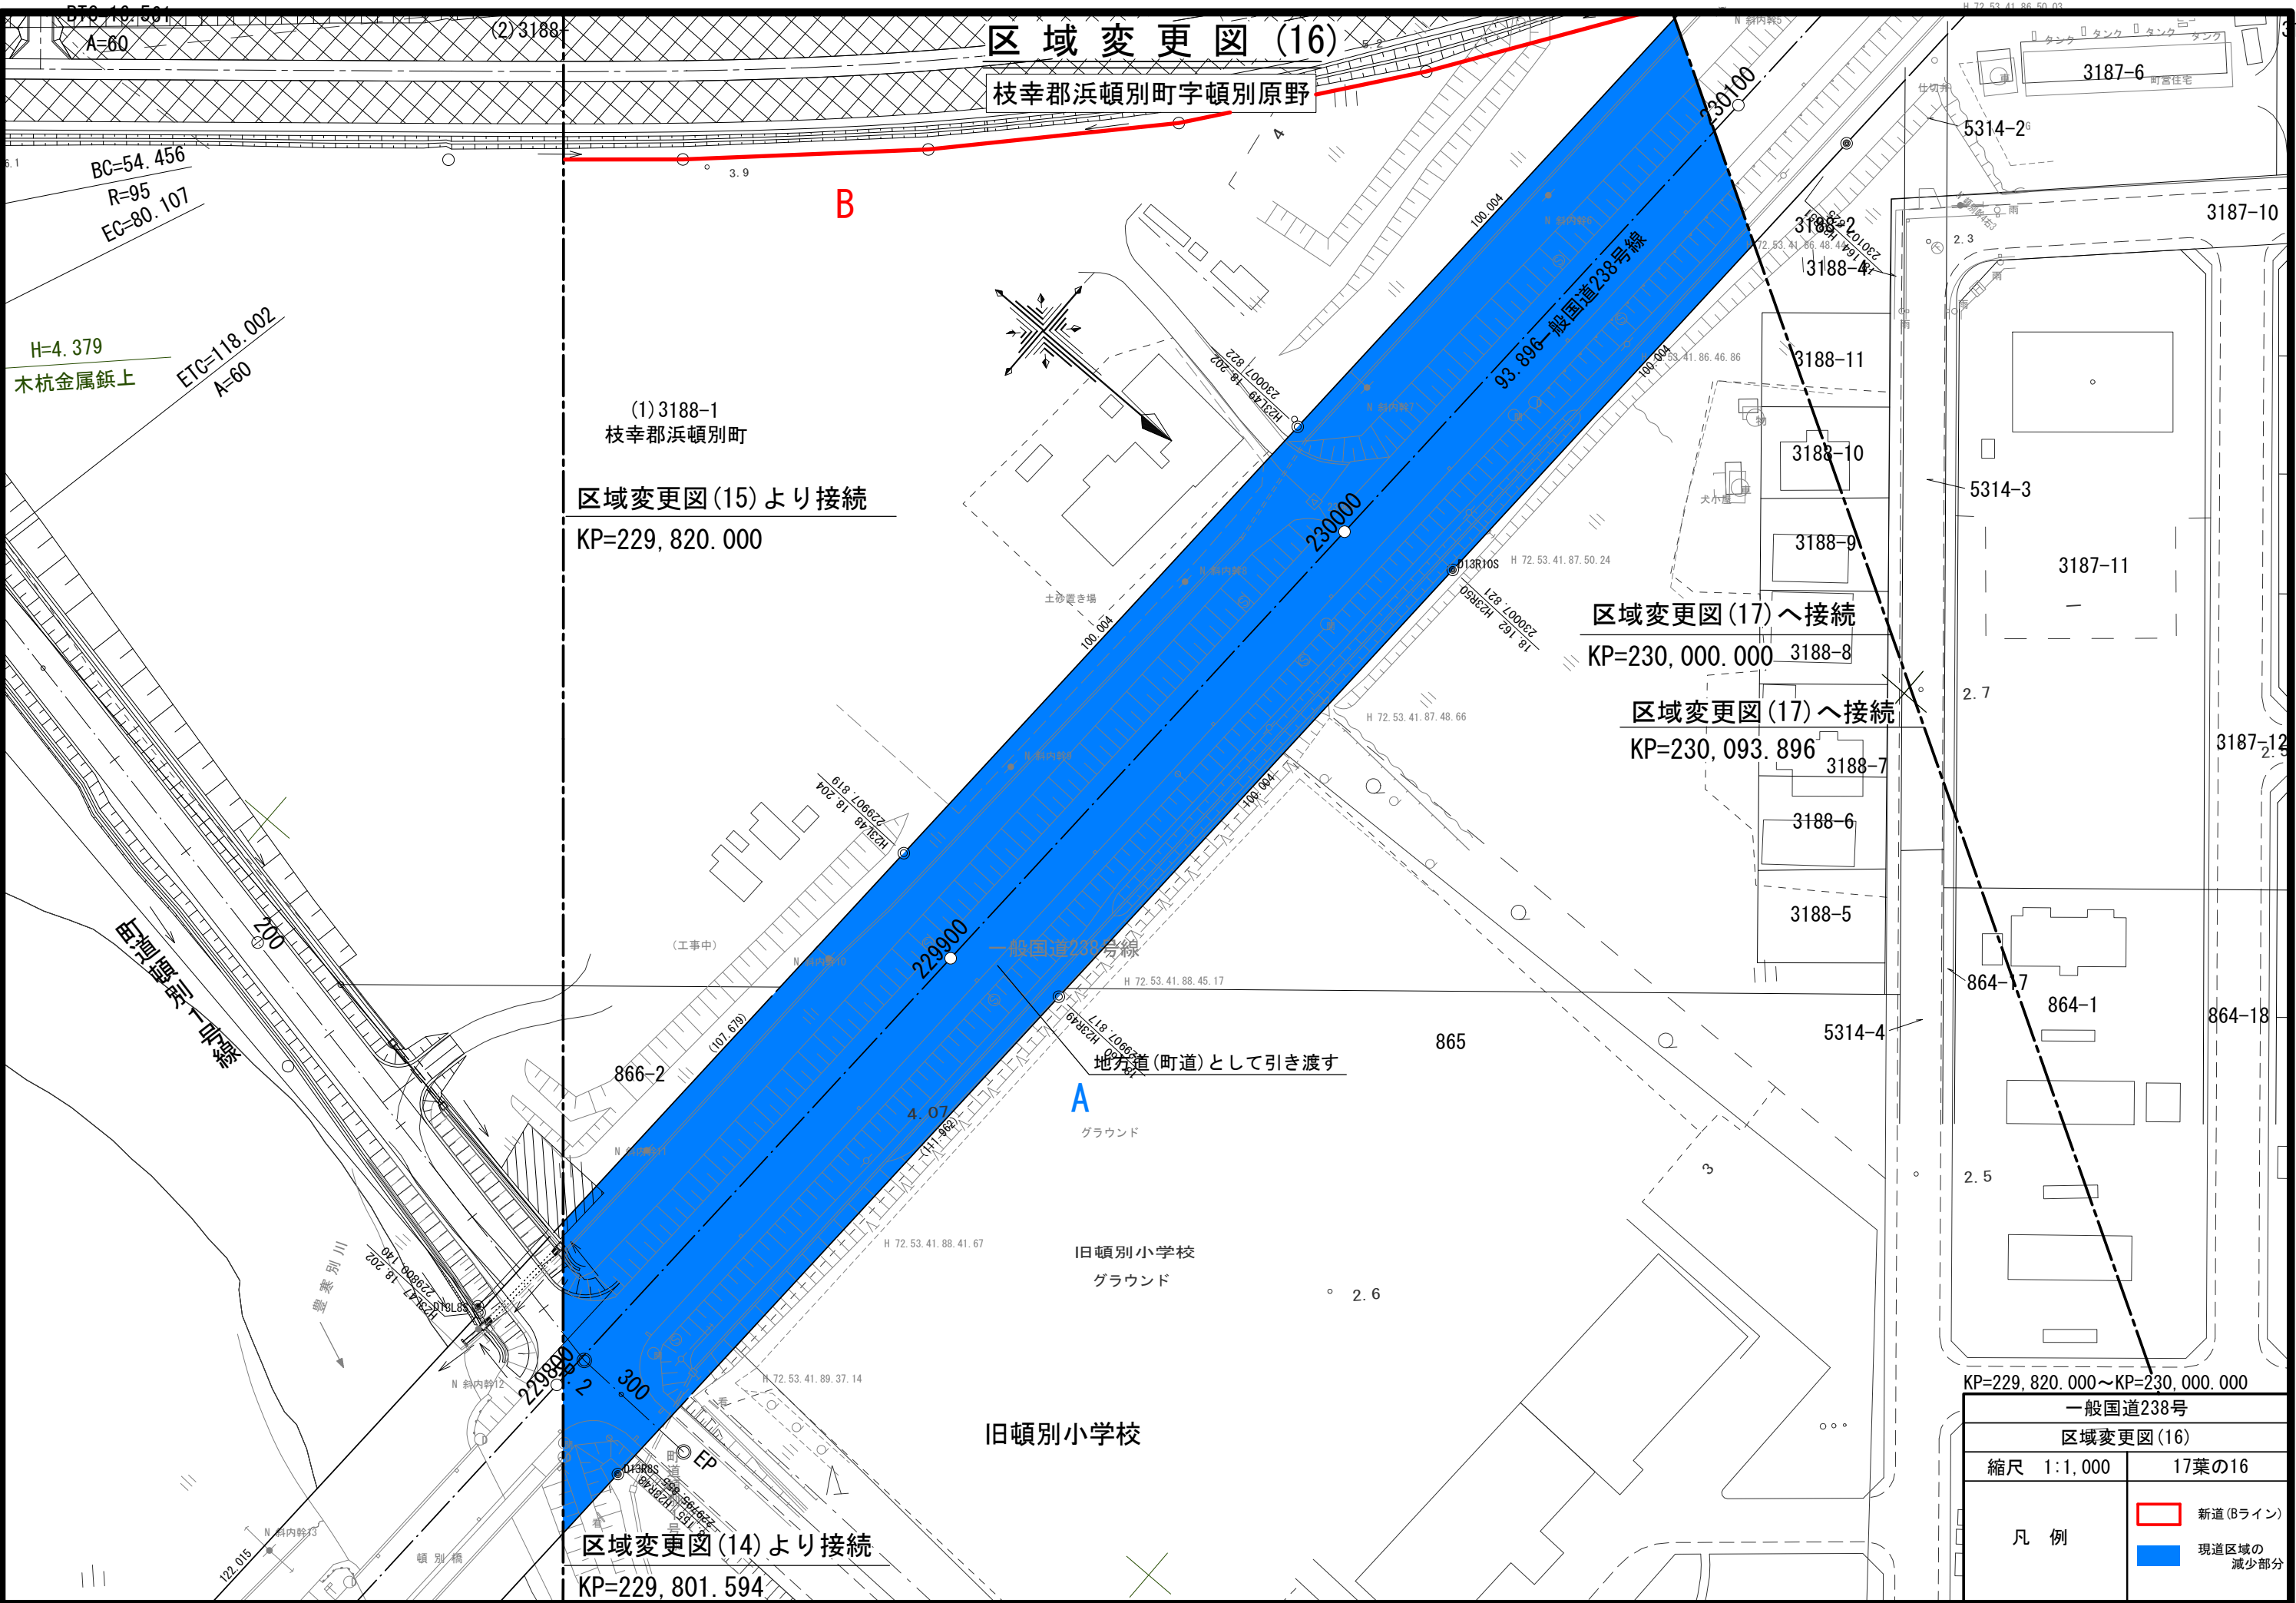

(1) 3188-1
枝幸郡浜頓別町
区域変更図(15)より接続
KP=229, 820. 000

区域変更図(17)へ接続
KP=230, 000. 000

区域変更図(17)へ接続
KP=230, 093. 896

区域変更図(14)より接続
KP=229, 801. 594

KP=229, 820. 000~KP=230, 000. 000

一般国道238号	
区域変更図(16)	
縮尺 1:1,000	17葉の16
凡例	 新道(Bライン)
	 現道区域の減少部分



区域変更図 (17)

枝幸郡浜頓別町字頓別原野

終点同町字頓別原野238番14
 Aライン延長 L=4.128km
 Bライン延長 L=4.125km (Brck=-2.896)
 KP=230,220.000

区域変更図(16)より接続
 KP=230,000.000

区域変更図(16)より接続
 KP=230,093.896

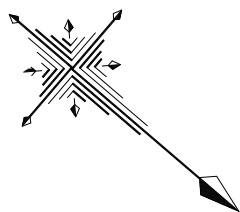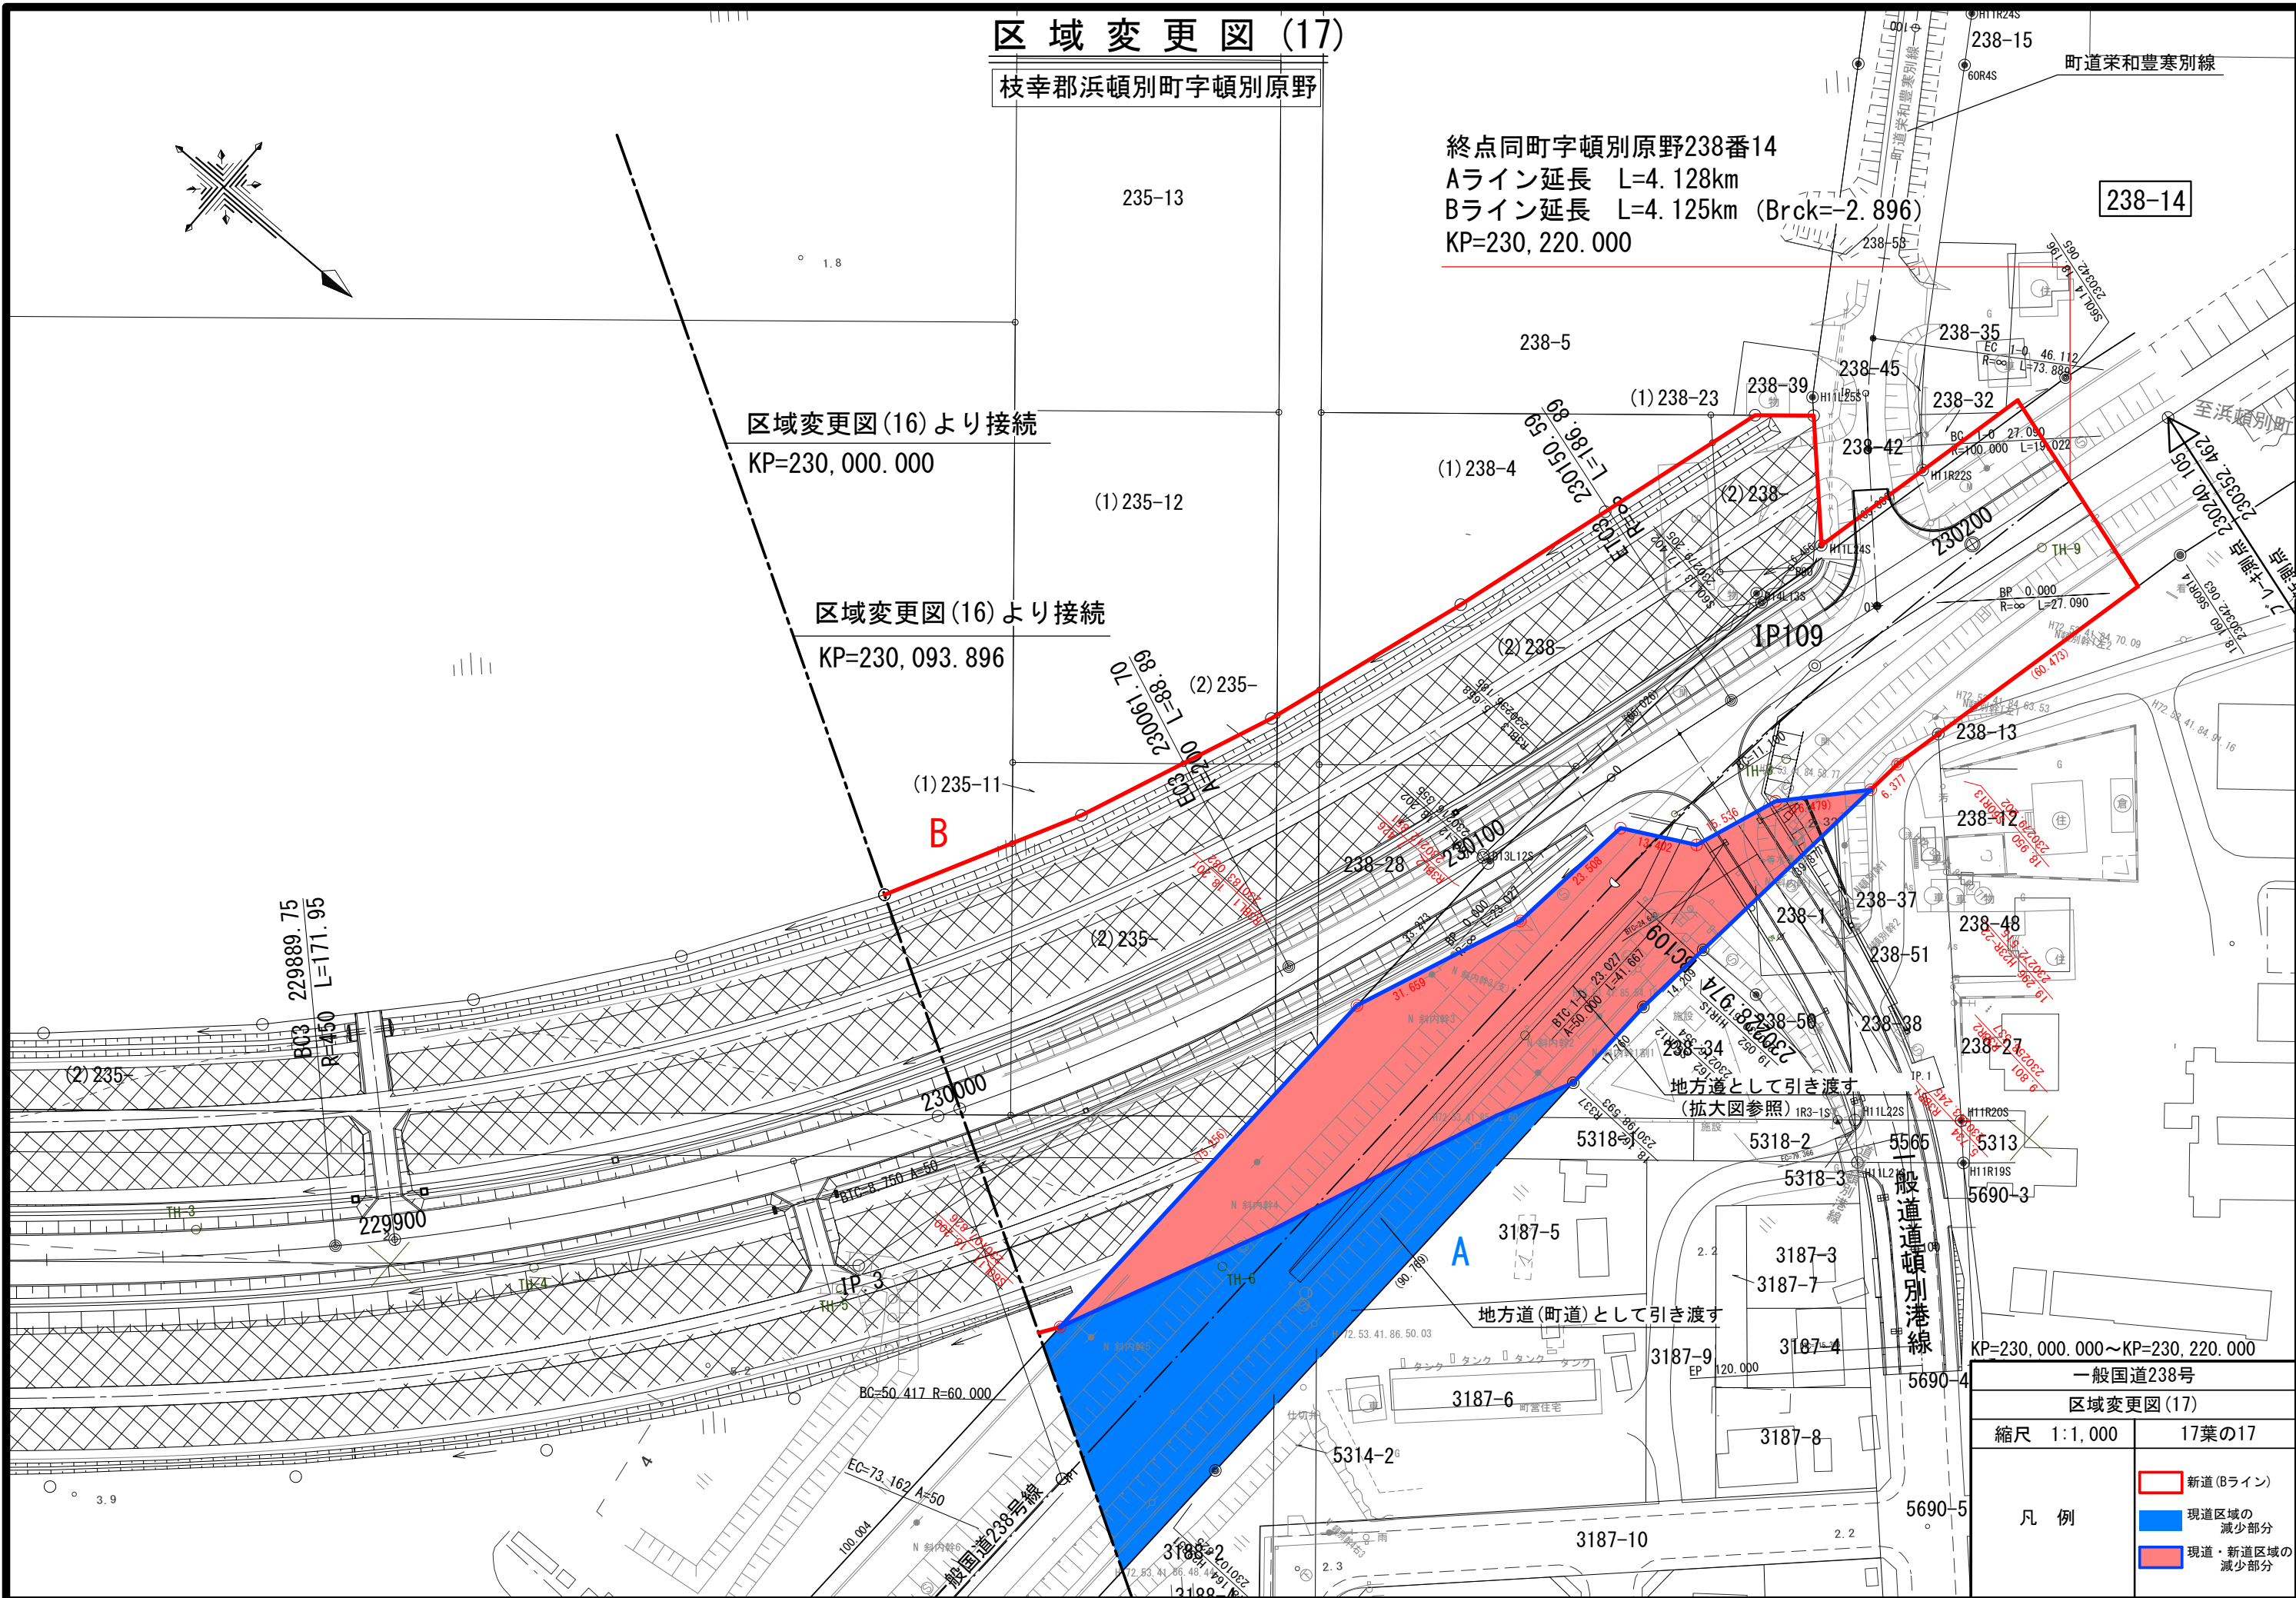

KP=230,000.000~KP=230,220.000

一般国道238号

区域変更図(17)

縮尺 1:1,000

17葉の17

凡例	 新道(Bライン)
	 現道区域の減少部分
	 現道・新道区域の減少部分