


# 一般国道232号及び239号 区域変更位置図

起点 留萌市三泊町1799番2  
 終点 同市三泊町2164番1

変更前 W=22.93m~W=24.57m L=0.341km  
 変更後 W=22.93m~W=28.96m L=0.341km

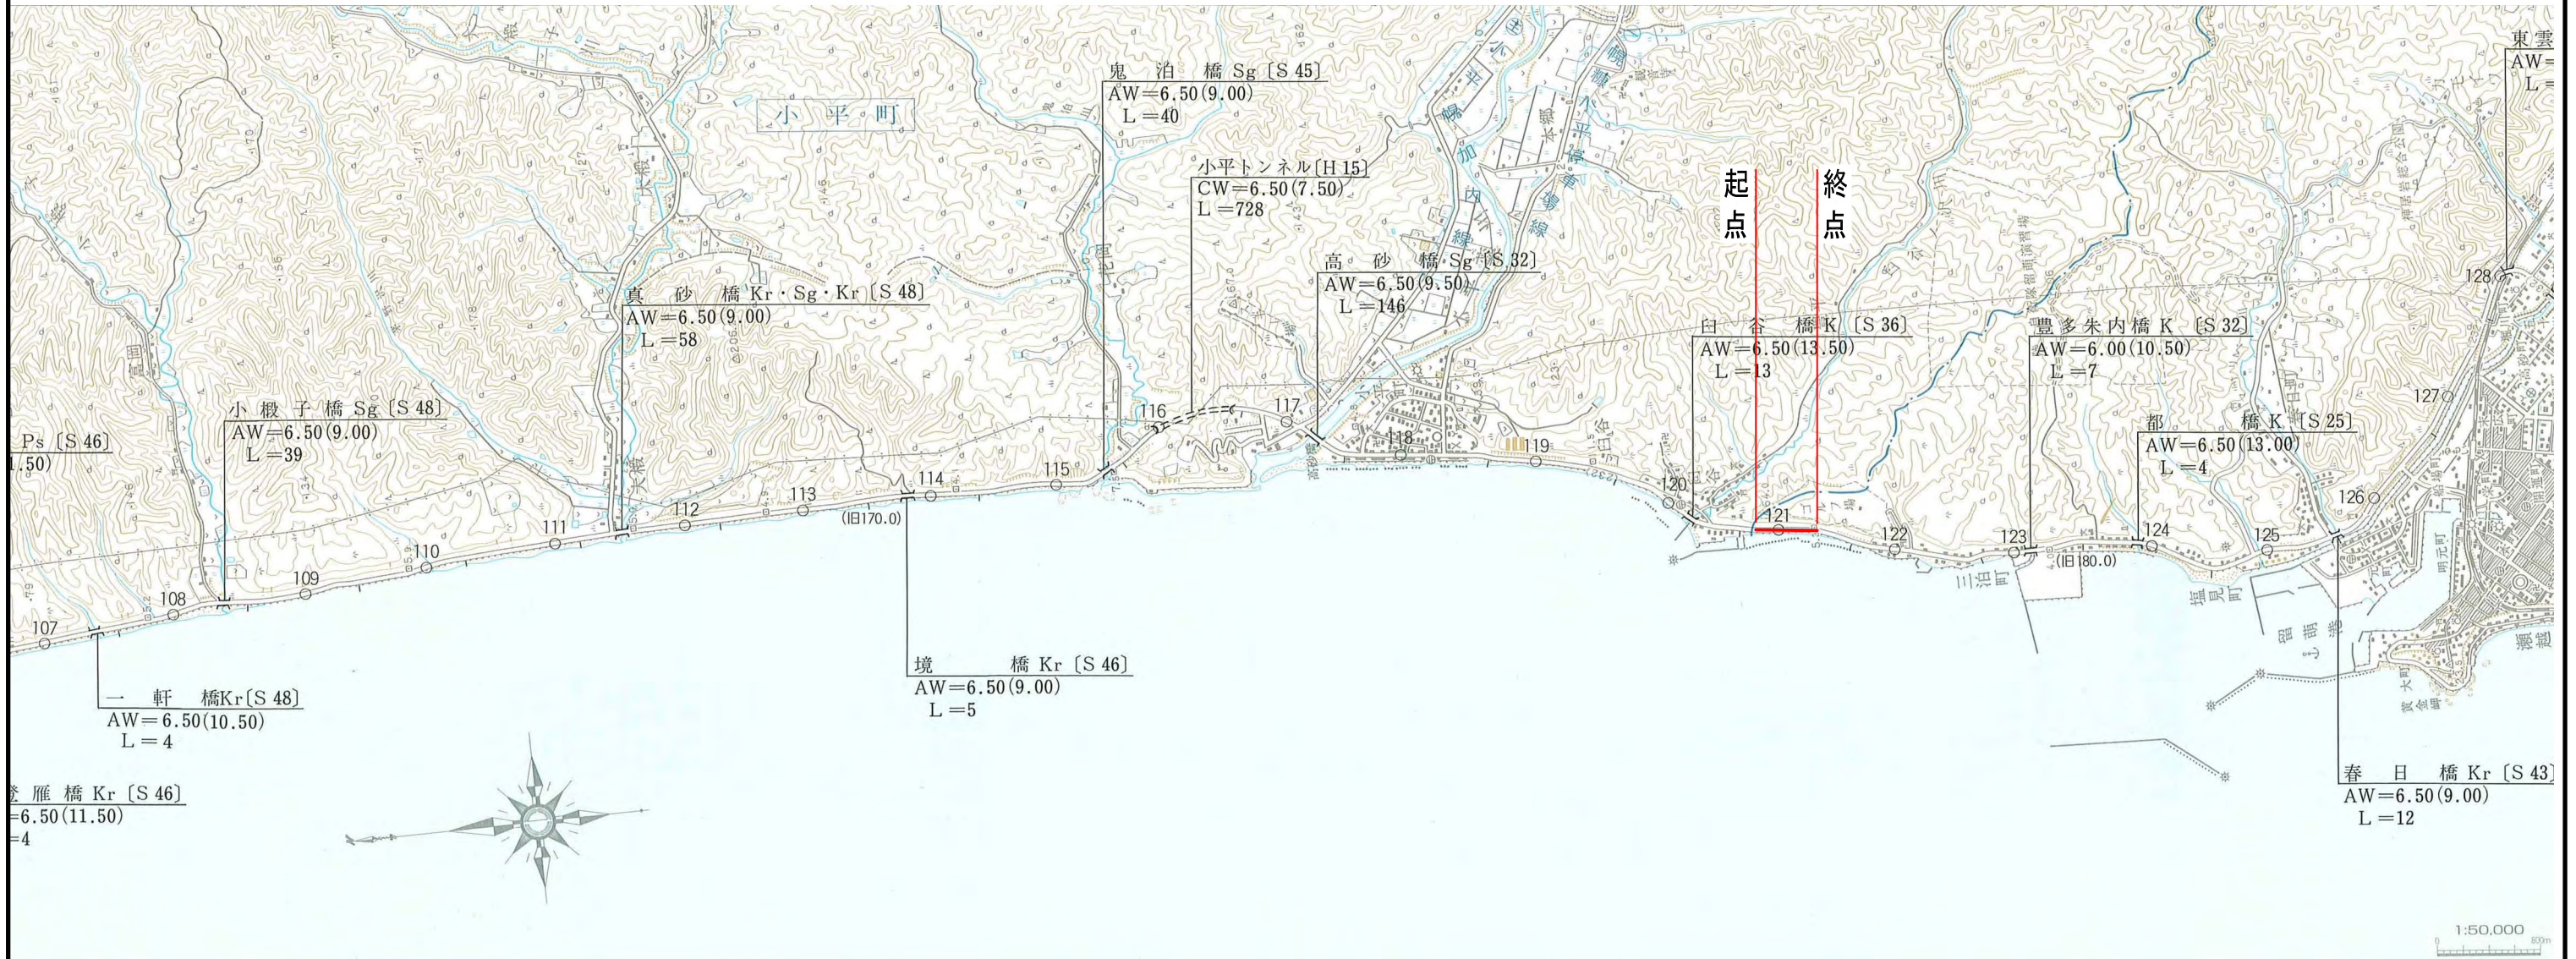

一般国道 232号  
 及び239号  
 区域変更位置図  
 縮尺 1:50,000




# 区域変更図

起点 留萌市三泊町1799番2  
BP=120,944.772

終点 同市三泊町2164番1  
EP=121,285.392 L=0.341km

留萌市三泊町

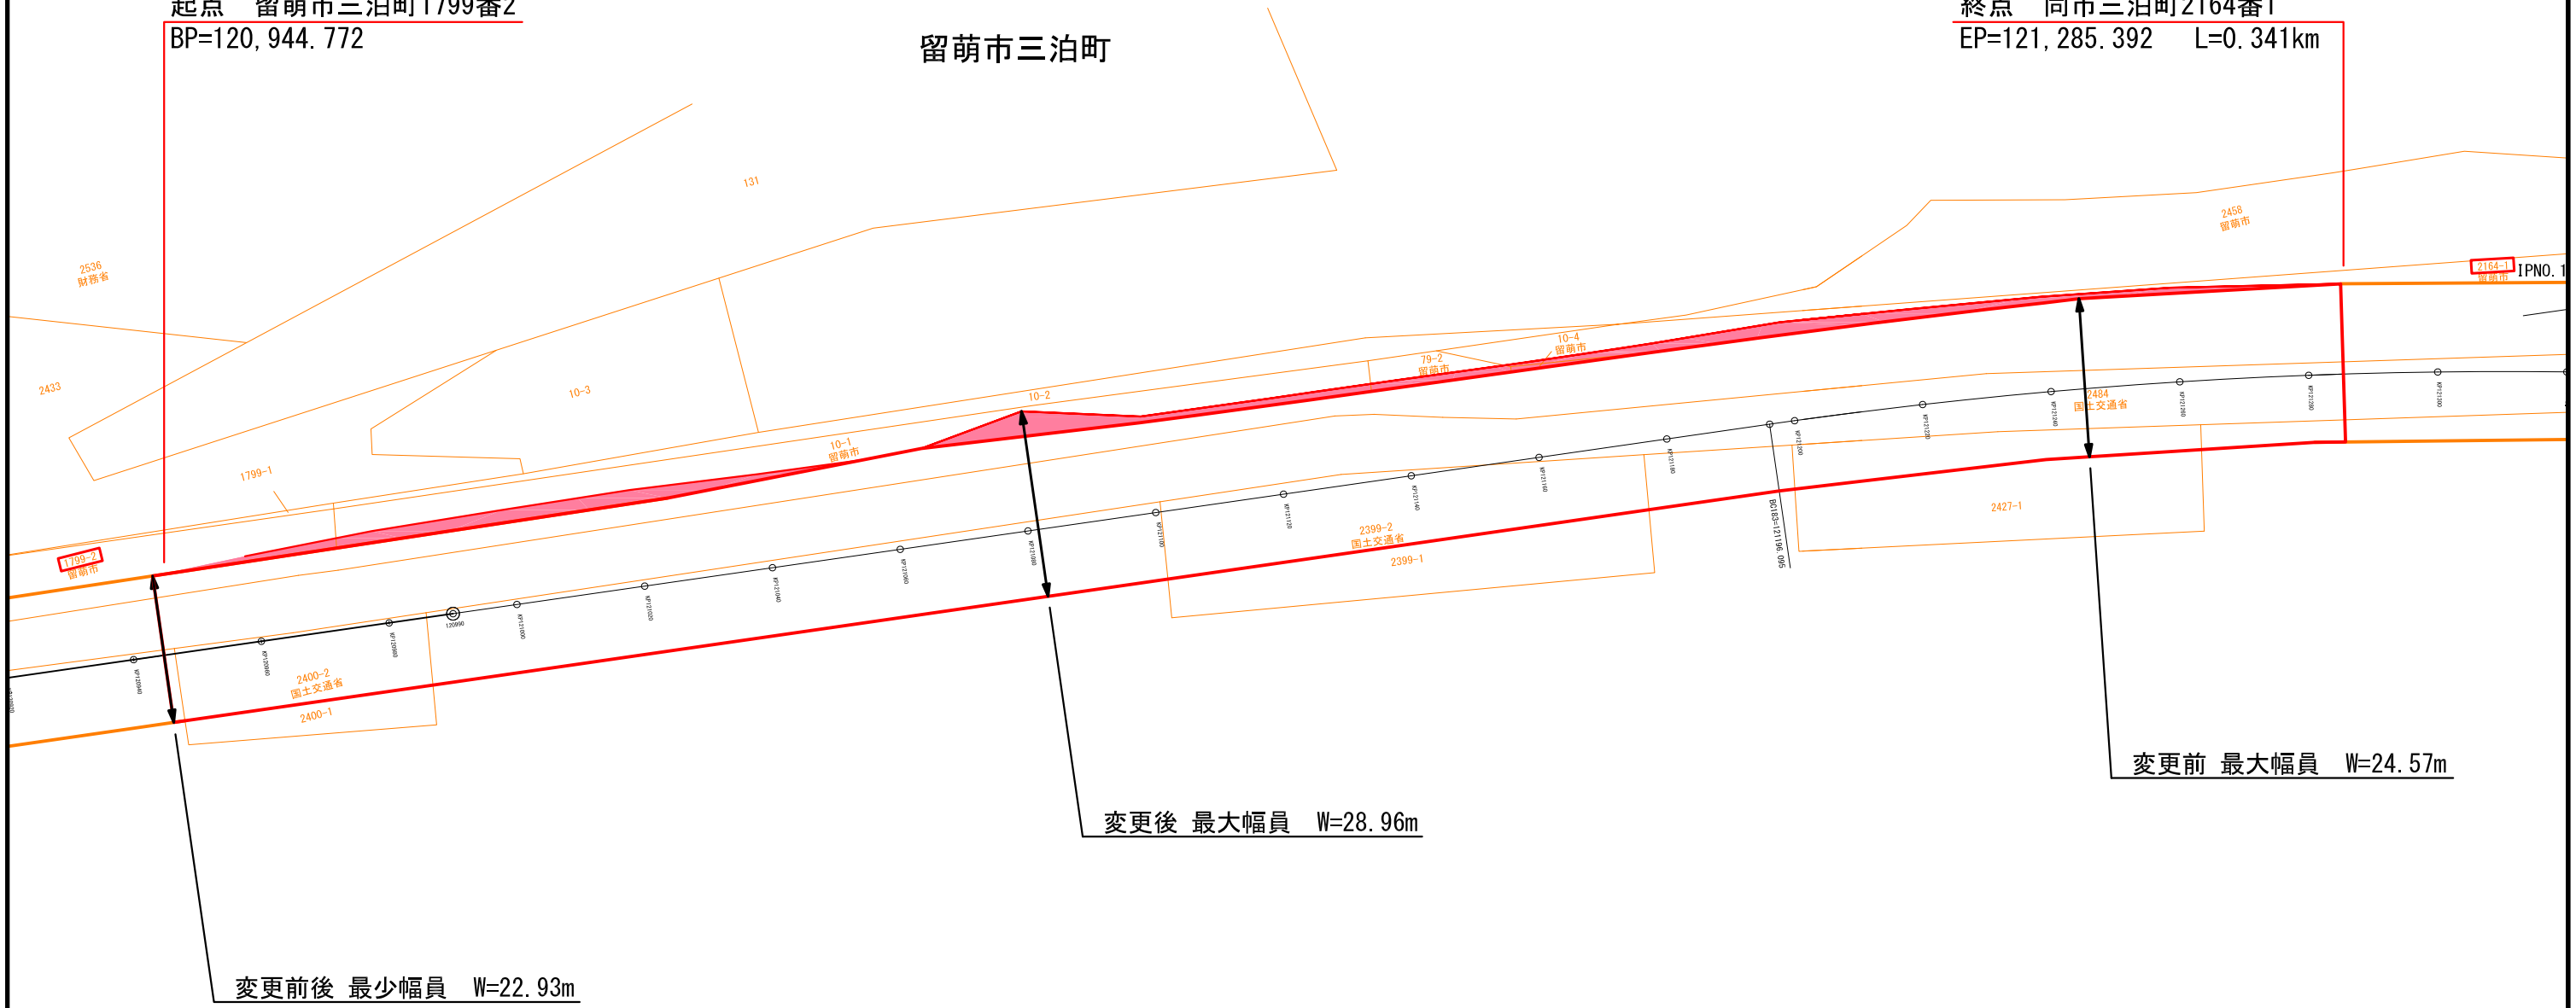

一般国道232号及び239号 区域変更図	
縮尺	1/1,000
凡 例	
□	現在の道路区域
■	区域の増加部分