

# 一般国道236号 区域変更位置図

236号

起点 北海道河西郡更別村字更別北1線97番1  
 終点 同村字更別北1線97番3

変更前 W=25.98m~26.00m L=0.223km  
 変更後 W=25.98m~49.10m L=0.223km


236号

二  
三  
六  
号

広  
尾  
国  
道

二  
三  
六  
号

広  
尾  
国  
道

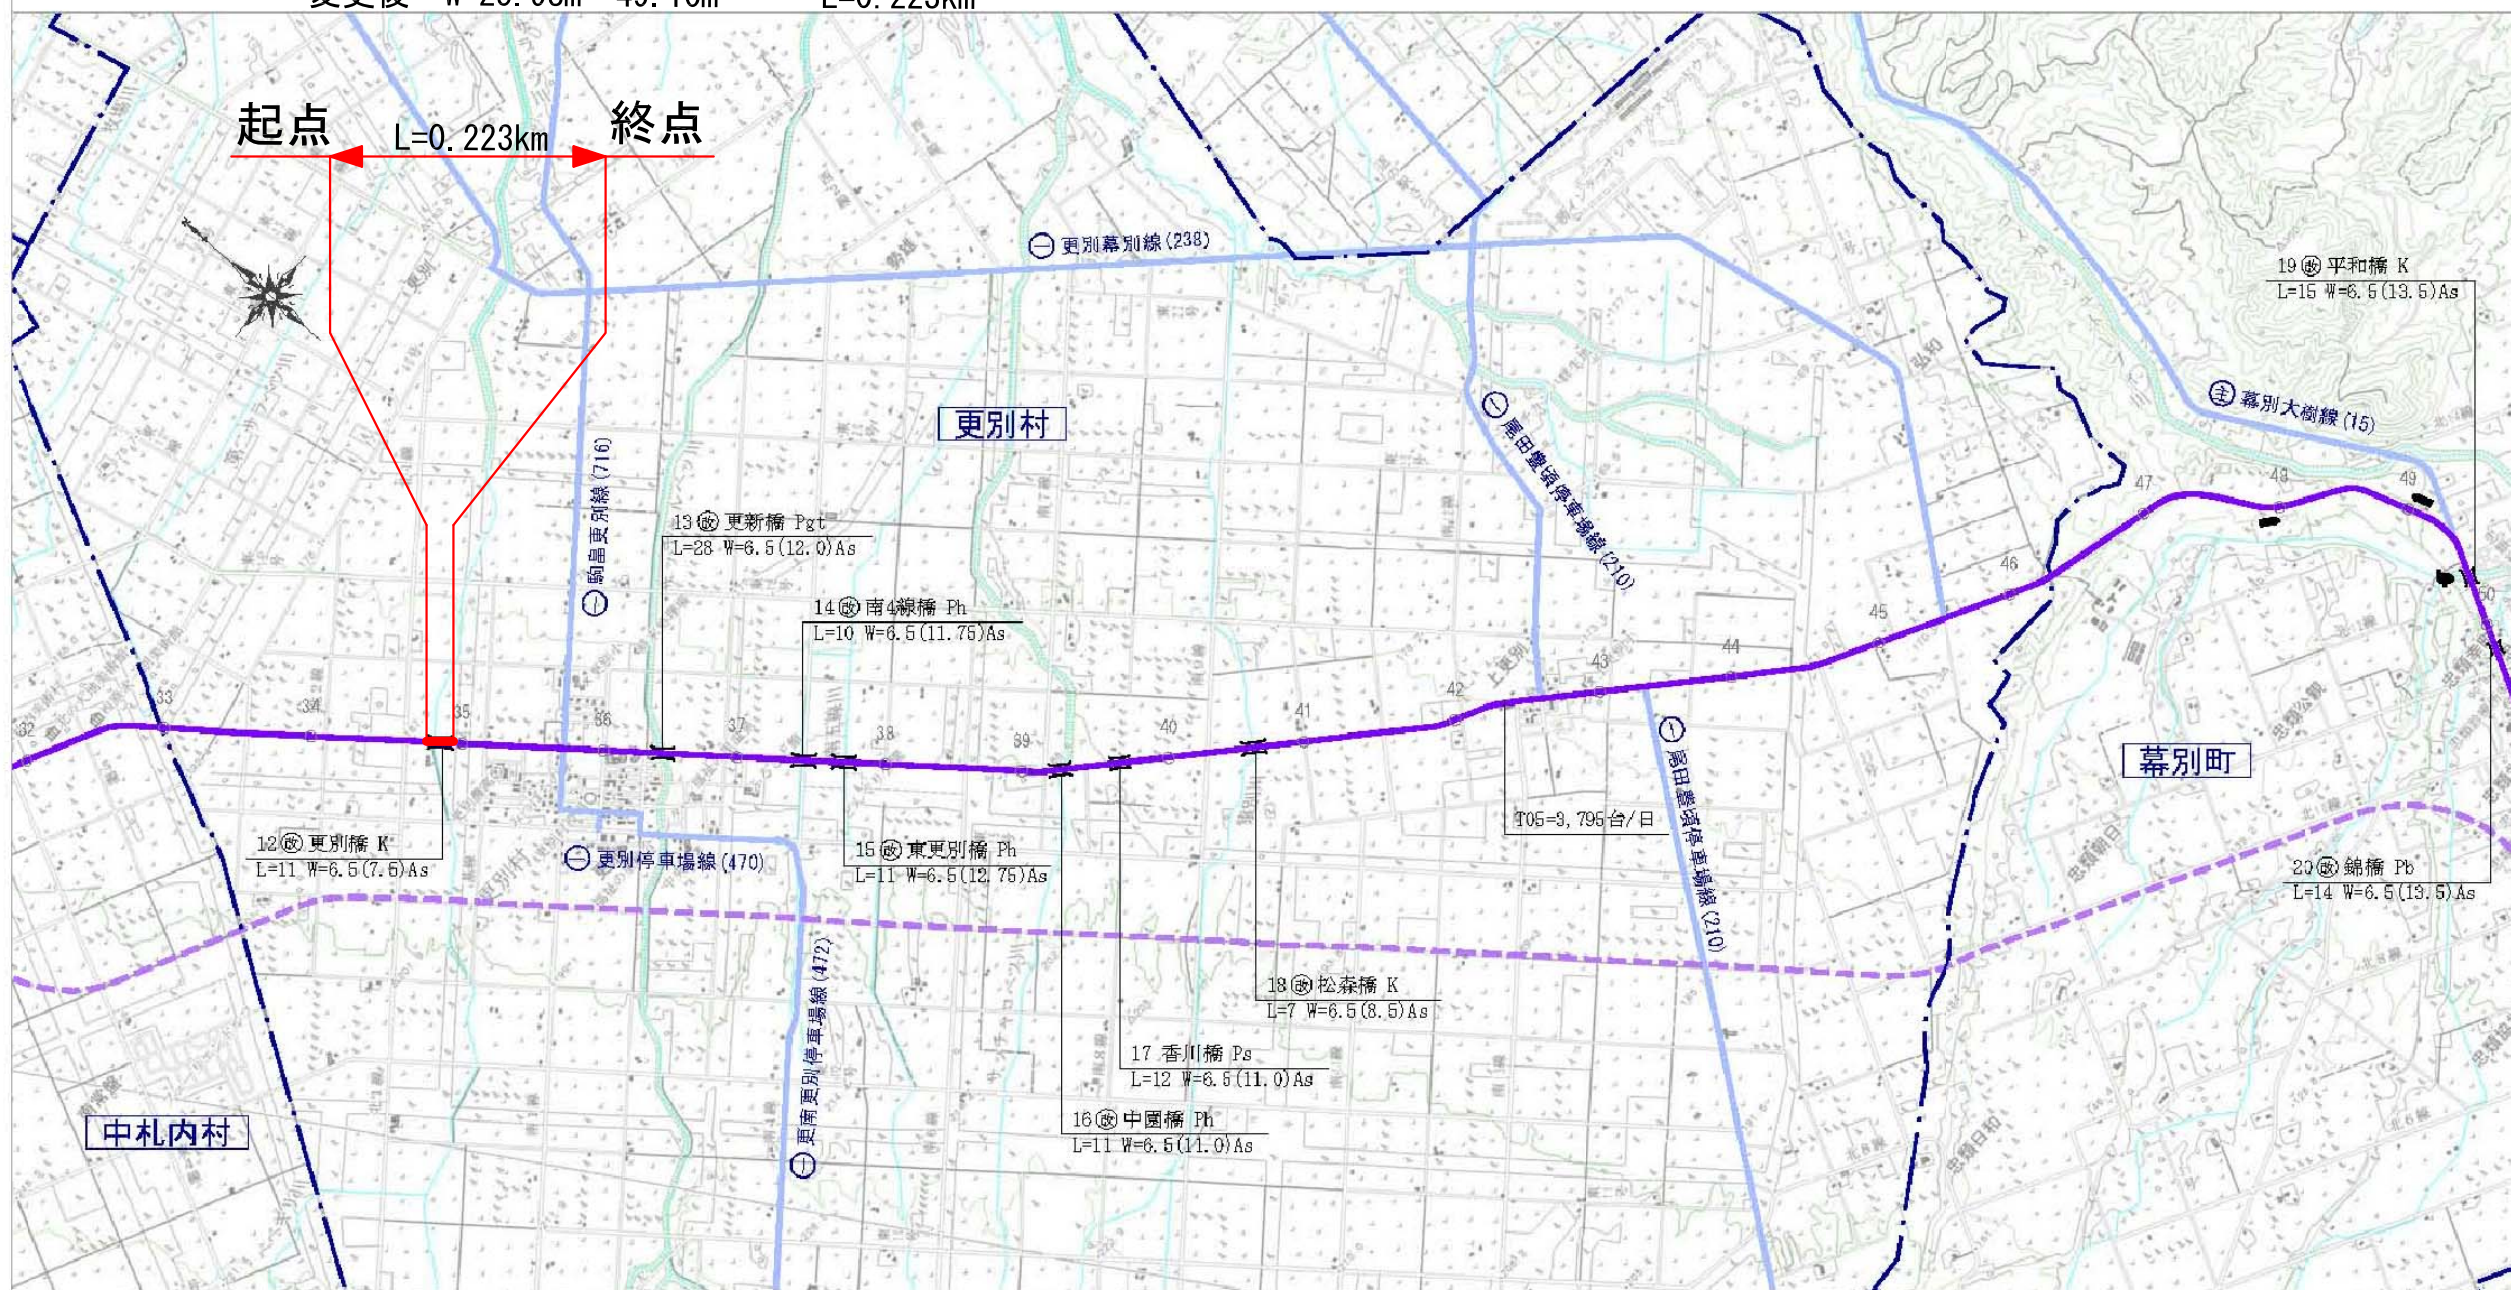

1:50,000



河西郡更別村字更別北1線

北海道河西郡更別村字更別北1線97番1  
 起点 KP=34,786.624

同村字更別北1線97番3  
 終点 KP=35,009.978 L=0.223km

変更後最大幅員 W=49.10m

変更後最小幅員 W=25.98m

変更前最大幅員 W=26.00m

変更前最小幅員 W=25.98m

路肩交点  
 P=37.07

路肩交点  
 P=257.64

河川敷地

河川敷地

No.1取付道路(L)  
 L=40.31 W=4.50  
 P=165.50(迂)

EL=186.85  
 P=33.25

EL=185.70  
 P=137.32  
 EL=186.54  
 P=135.47

EL=186.87  
 P=154.09

EL=187.30  
 P=255.64

固定点1  
 スノボ-ル基礎角  
 H=189.119

更別橋

2級基準点成果表

点名	X	Y	摘要
R2-NO.3	-148270.222	-87465.139	金属標
道管-H18-2-006	-148119.911	-87647.068	金属標

世界測地系(測地成果2011)

4級基準点成果表

点名	X	Y	摘要
401	-148023.791	-87727.193	木杭
402	-148071.097	-87691.288	木杭
403	-148165.557	-87614.636	金属標
404	-148215.919	-87577.208	金属標
405	-148267.900	-87537.431	木杭
406	-148315.339	-87499.677	木杭
407	-148361.648	-87463.799	木杭
408	-148412.139	-87424.203	木杭
409	-148459.103	-87384.635	木杭
410	-148272.133	-87649.156	木杭
411	-148356.002	-87599.187	木杭

世界測地系(測地成果2011)

中心線成果表(国道)

点名	X	Y	摘要
BP	-148221.185	-87580.122	
EP	-148378.606	-87456.759	

世界測地系(測地成果2011)

曲線表(迂回路)

IPNO	BP	IPNO.1	IPNO.2	IPNO.3	IPNO.4	EP
IA	24-15-22	24-15-22	24-15-22	24-15-22	24-15-22	
R	160.000	160.000	160.000	160.000	160.000	
TL	34.383	34.383	34.383	34.383	34.383	
CL	67.736	67.736	67.736	67.736	67.736	
SL	3.653	3.653	3.653	3.653	3.653	
BC	0.000	0.000	67.736	154.471	222.207	222.207
MC	0.000	33.868	101.604	188.339	256.075	
EC	67.736	67.736	135.471	222.207	289.943	
Dis		34.383	68.766	87.766	68.766	
X	-148188.709	-148215.772	-148247.695	-148316.776	-148383.548	-1484
Y	-87605.572	-87584.364	-87523.457	-87469.322	-87452.886	-874

世界測地系(測地成果2011)

一般国道236号

区域変更図

縮尺 1/1000

1葉の1

凡例

- 区域の増加部分
- 現在の道路区域