

一般国道278号 区域変更位置図

起点 北海道茅部郡森町字尾白内町921番2
 終点 同町字尾白内町976番2


変更前 W= 22.00m ~ 24.00m L=0.527km
 変更後 W= 22.00m ~ 26.08m L=0.527km



区域変更図

茅部郡森町字尾白内町

起点
北海道茅部郡森町字尾白内町921番2
KP= 111,068.555

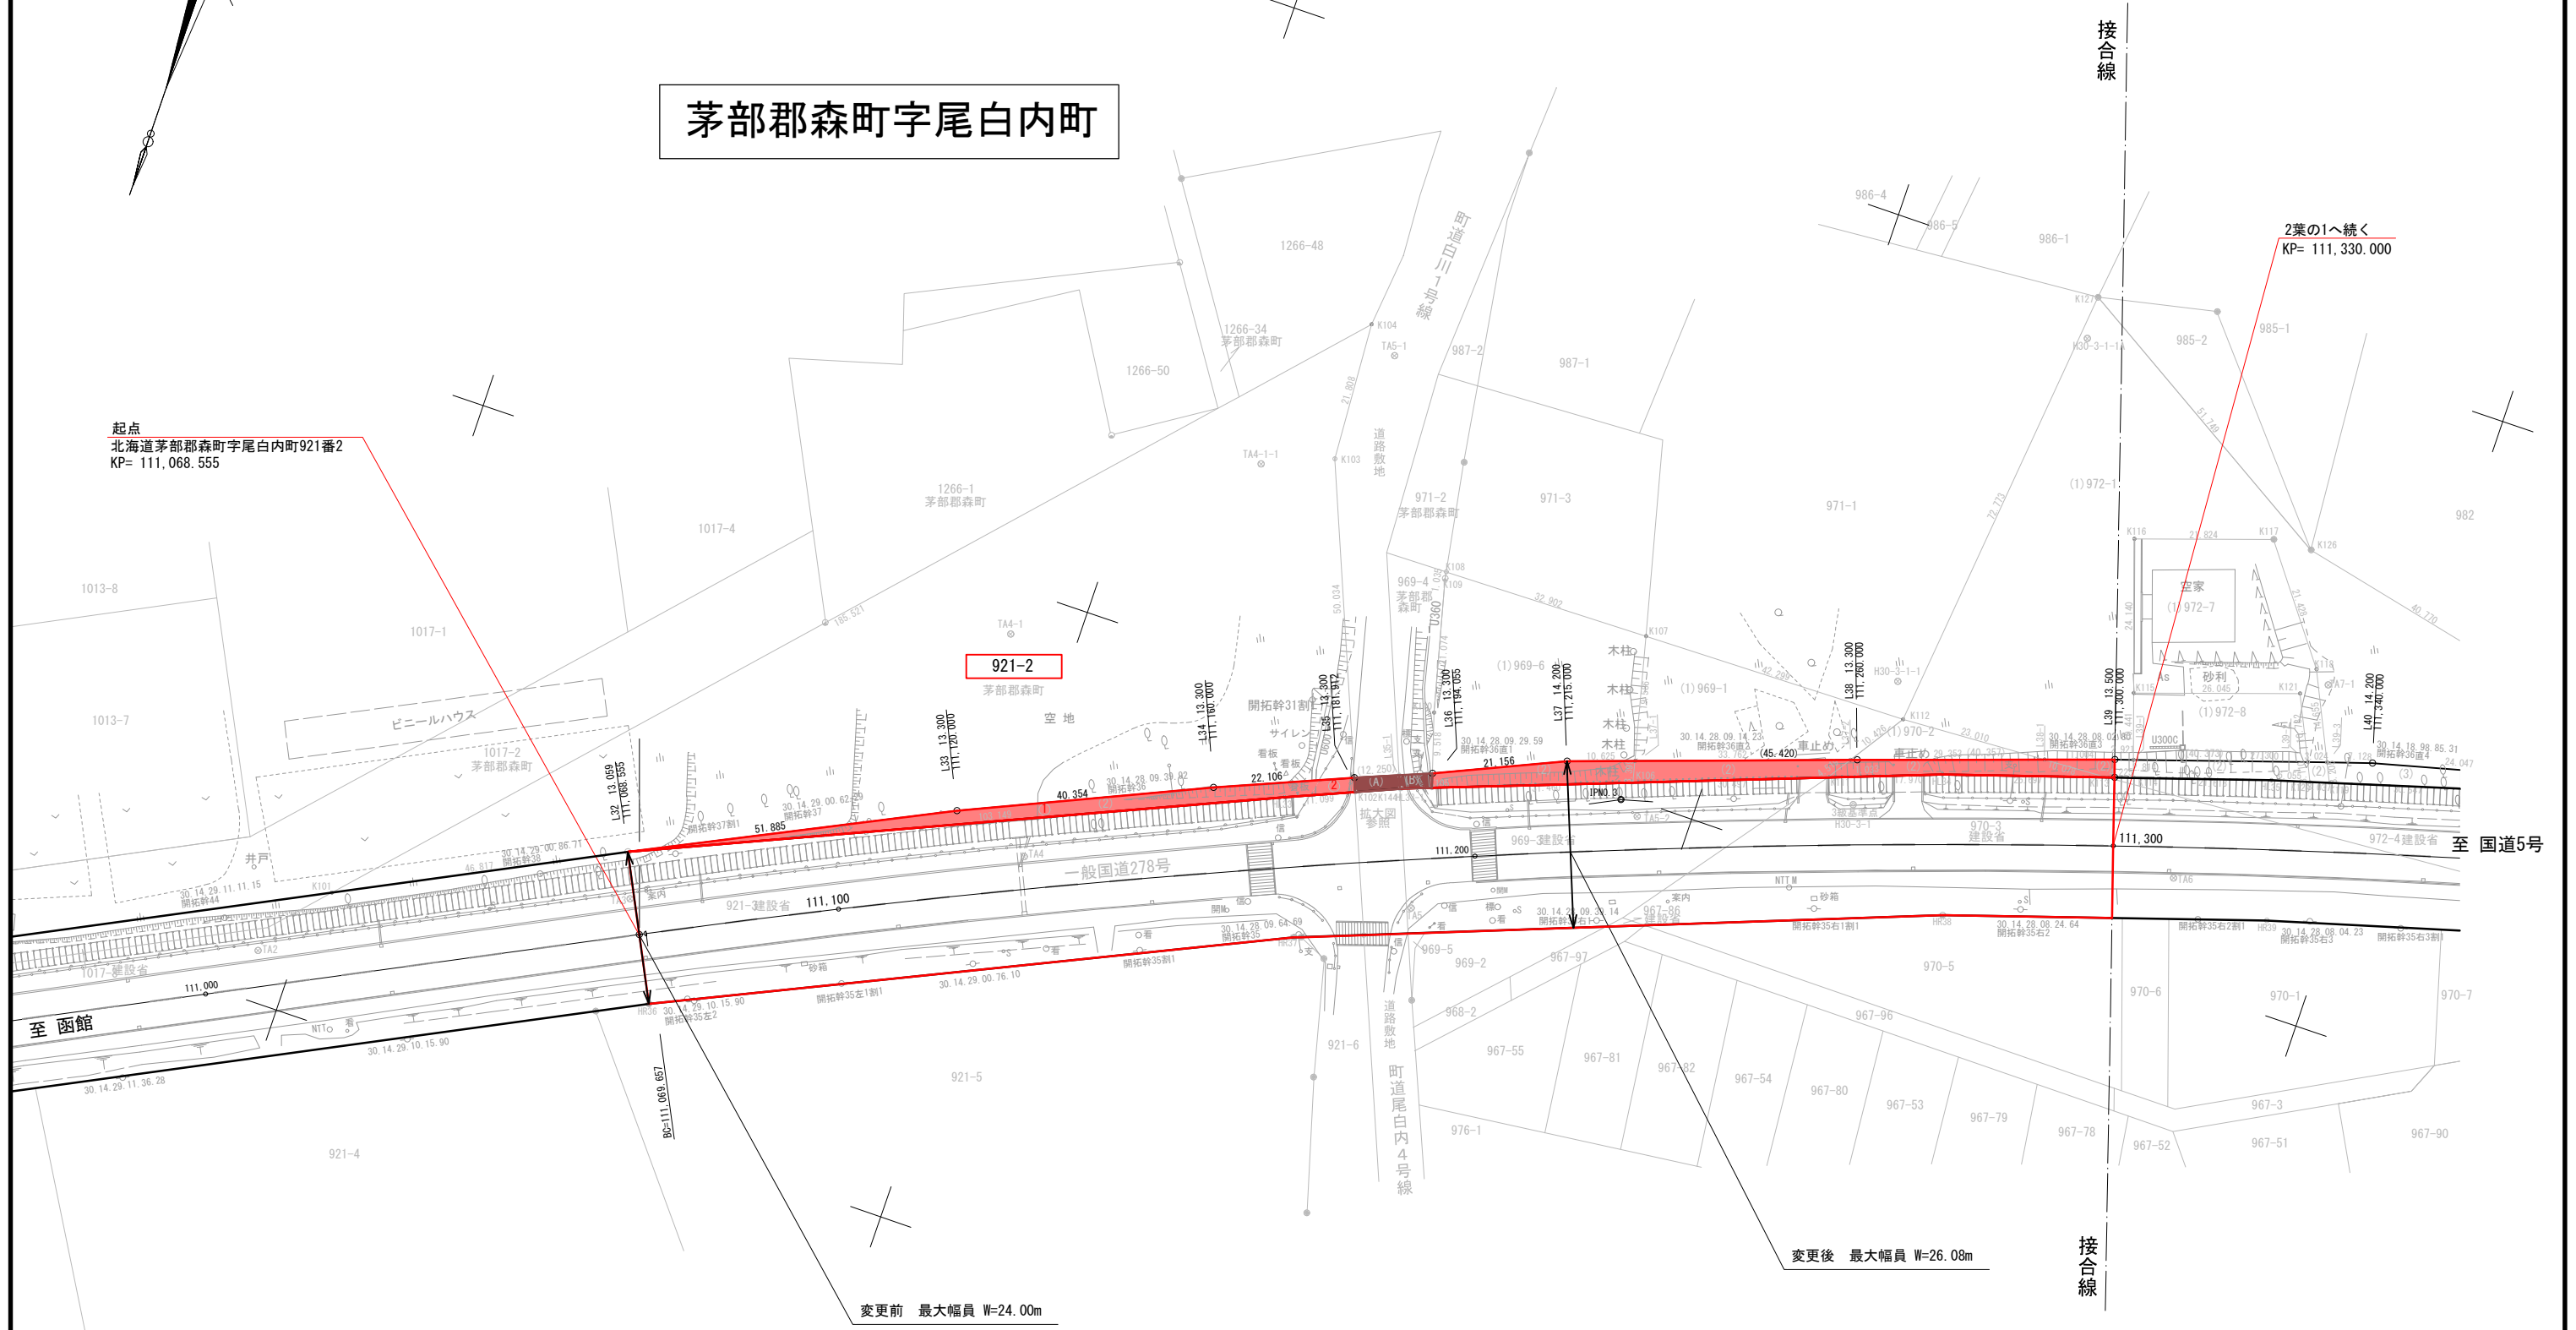



変更前 最大幅員 W=24.00m

変更後 最大幅員 W=26.08m

一般国道278号	
区域変更図	
縮尺 1/1000	2葉の1
凡例	<ul style="list-style-type: none"> 現在の道路区域 区域の増加部分 重複部分

区域変更図

茅部郡森町字尾白内町

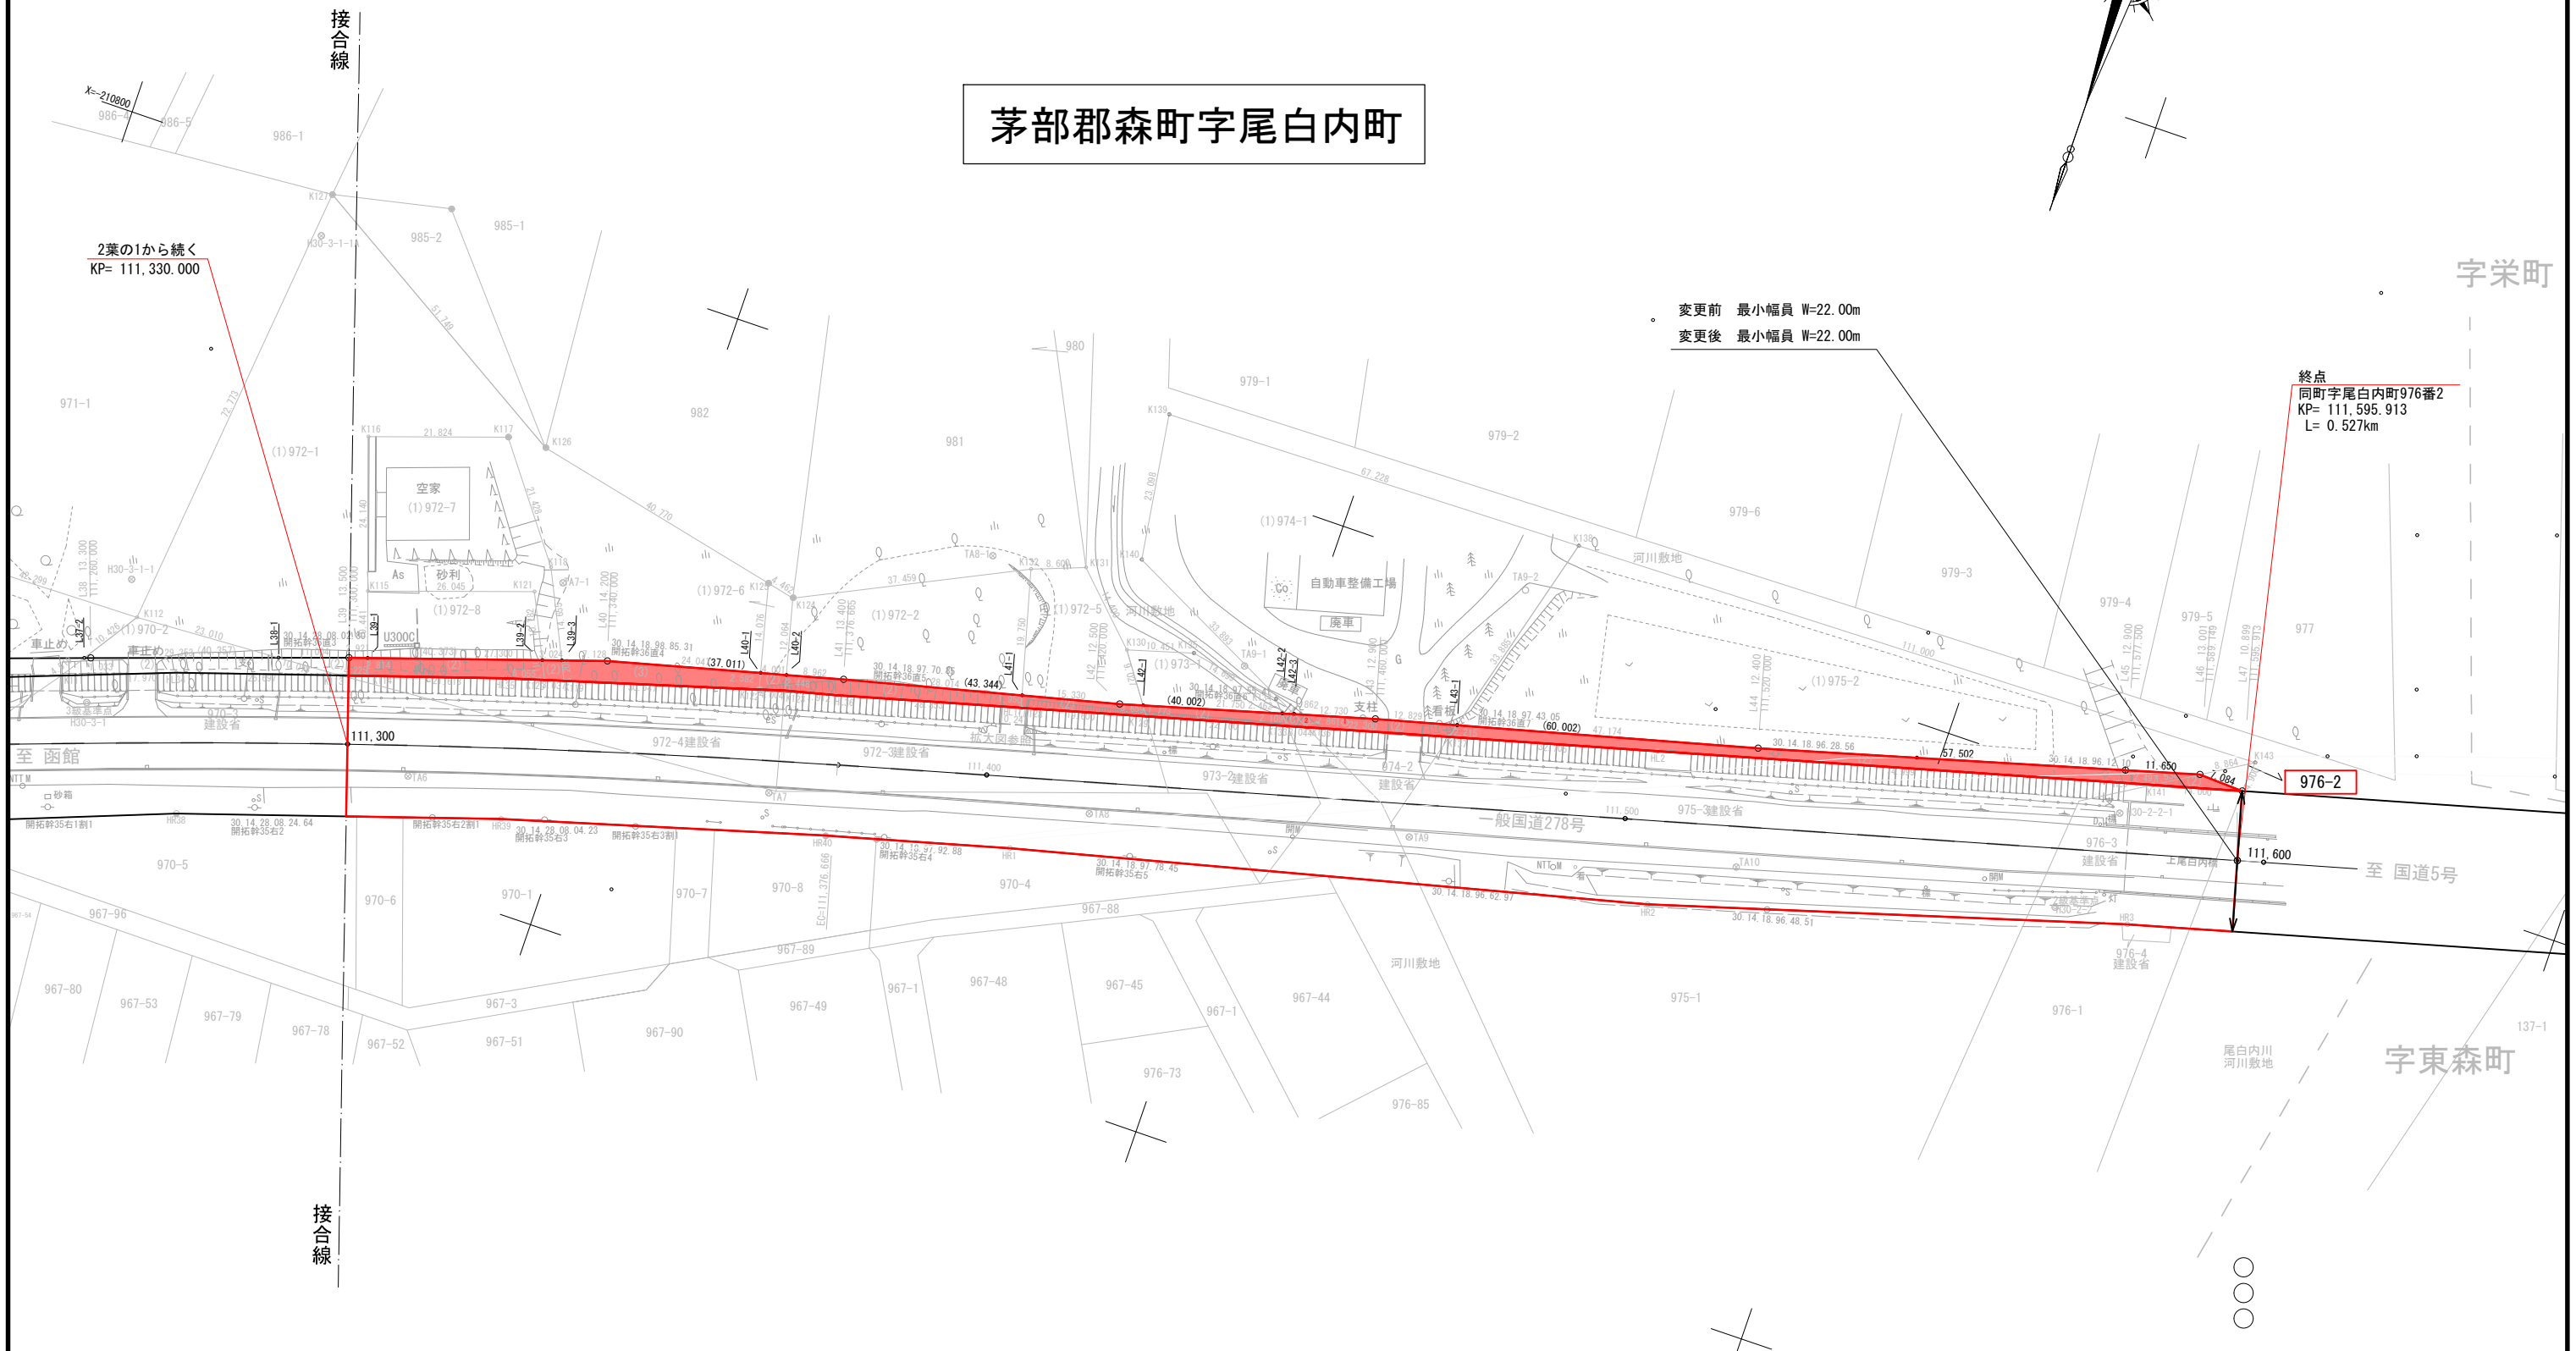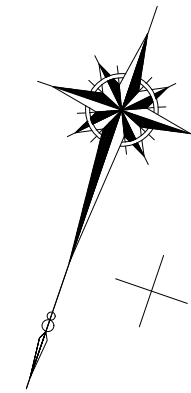

2葉の1から続く
KP= 111,330.000

変更前 最小幅員 W=22.00m
変更後 最小幅員 W=22.00m

終点
同町字尾白内町976番2
KP= 111,595.913
L= 0.527km

字栄町

字東森町

一般国道278号	
区域変更図	
縮尺 1/1000	2葉の2
凡例	<div style="display: flex; align-items: center;"> <div style="width: 15px; height: 10px; border: 1px solid red; margin-right: 5px;"></div> 現在の道路区域 </div> <div style="display: flex; align-items: center; margin-top: 5px;"> <div style="width: 15px; height: 10px; background-color: #ffcccc; margin-right: 5px;"></div> 区域の増加部分 </div>