


# 一般国道229号区域変更位置図

起点 北海道積丹郡積丹町大字美国町字大沢1015番11  
 終点 同町大字美国町字ベンザイトマリ986番13

変更前 W=58.01m~63.05m L=0.044km(43.668m)  
 変更後 W=58.40m~72.59m L=0.044km(43.668m)

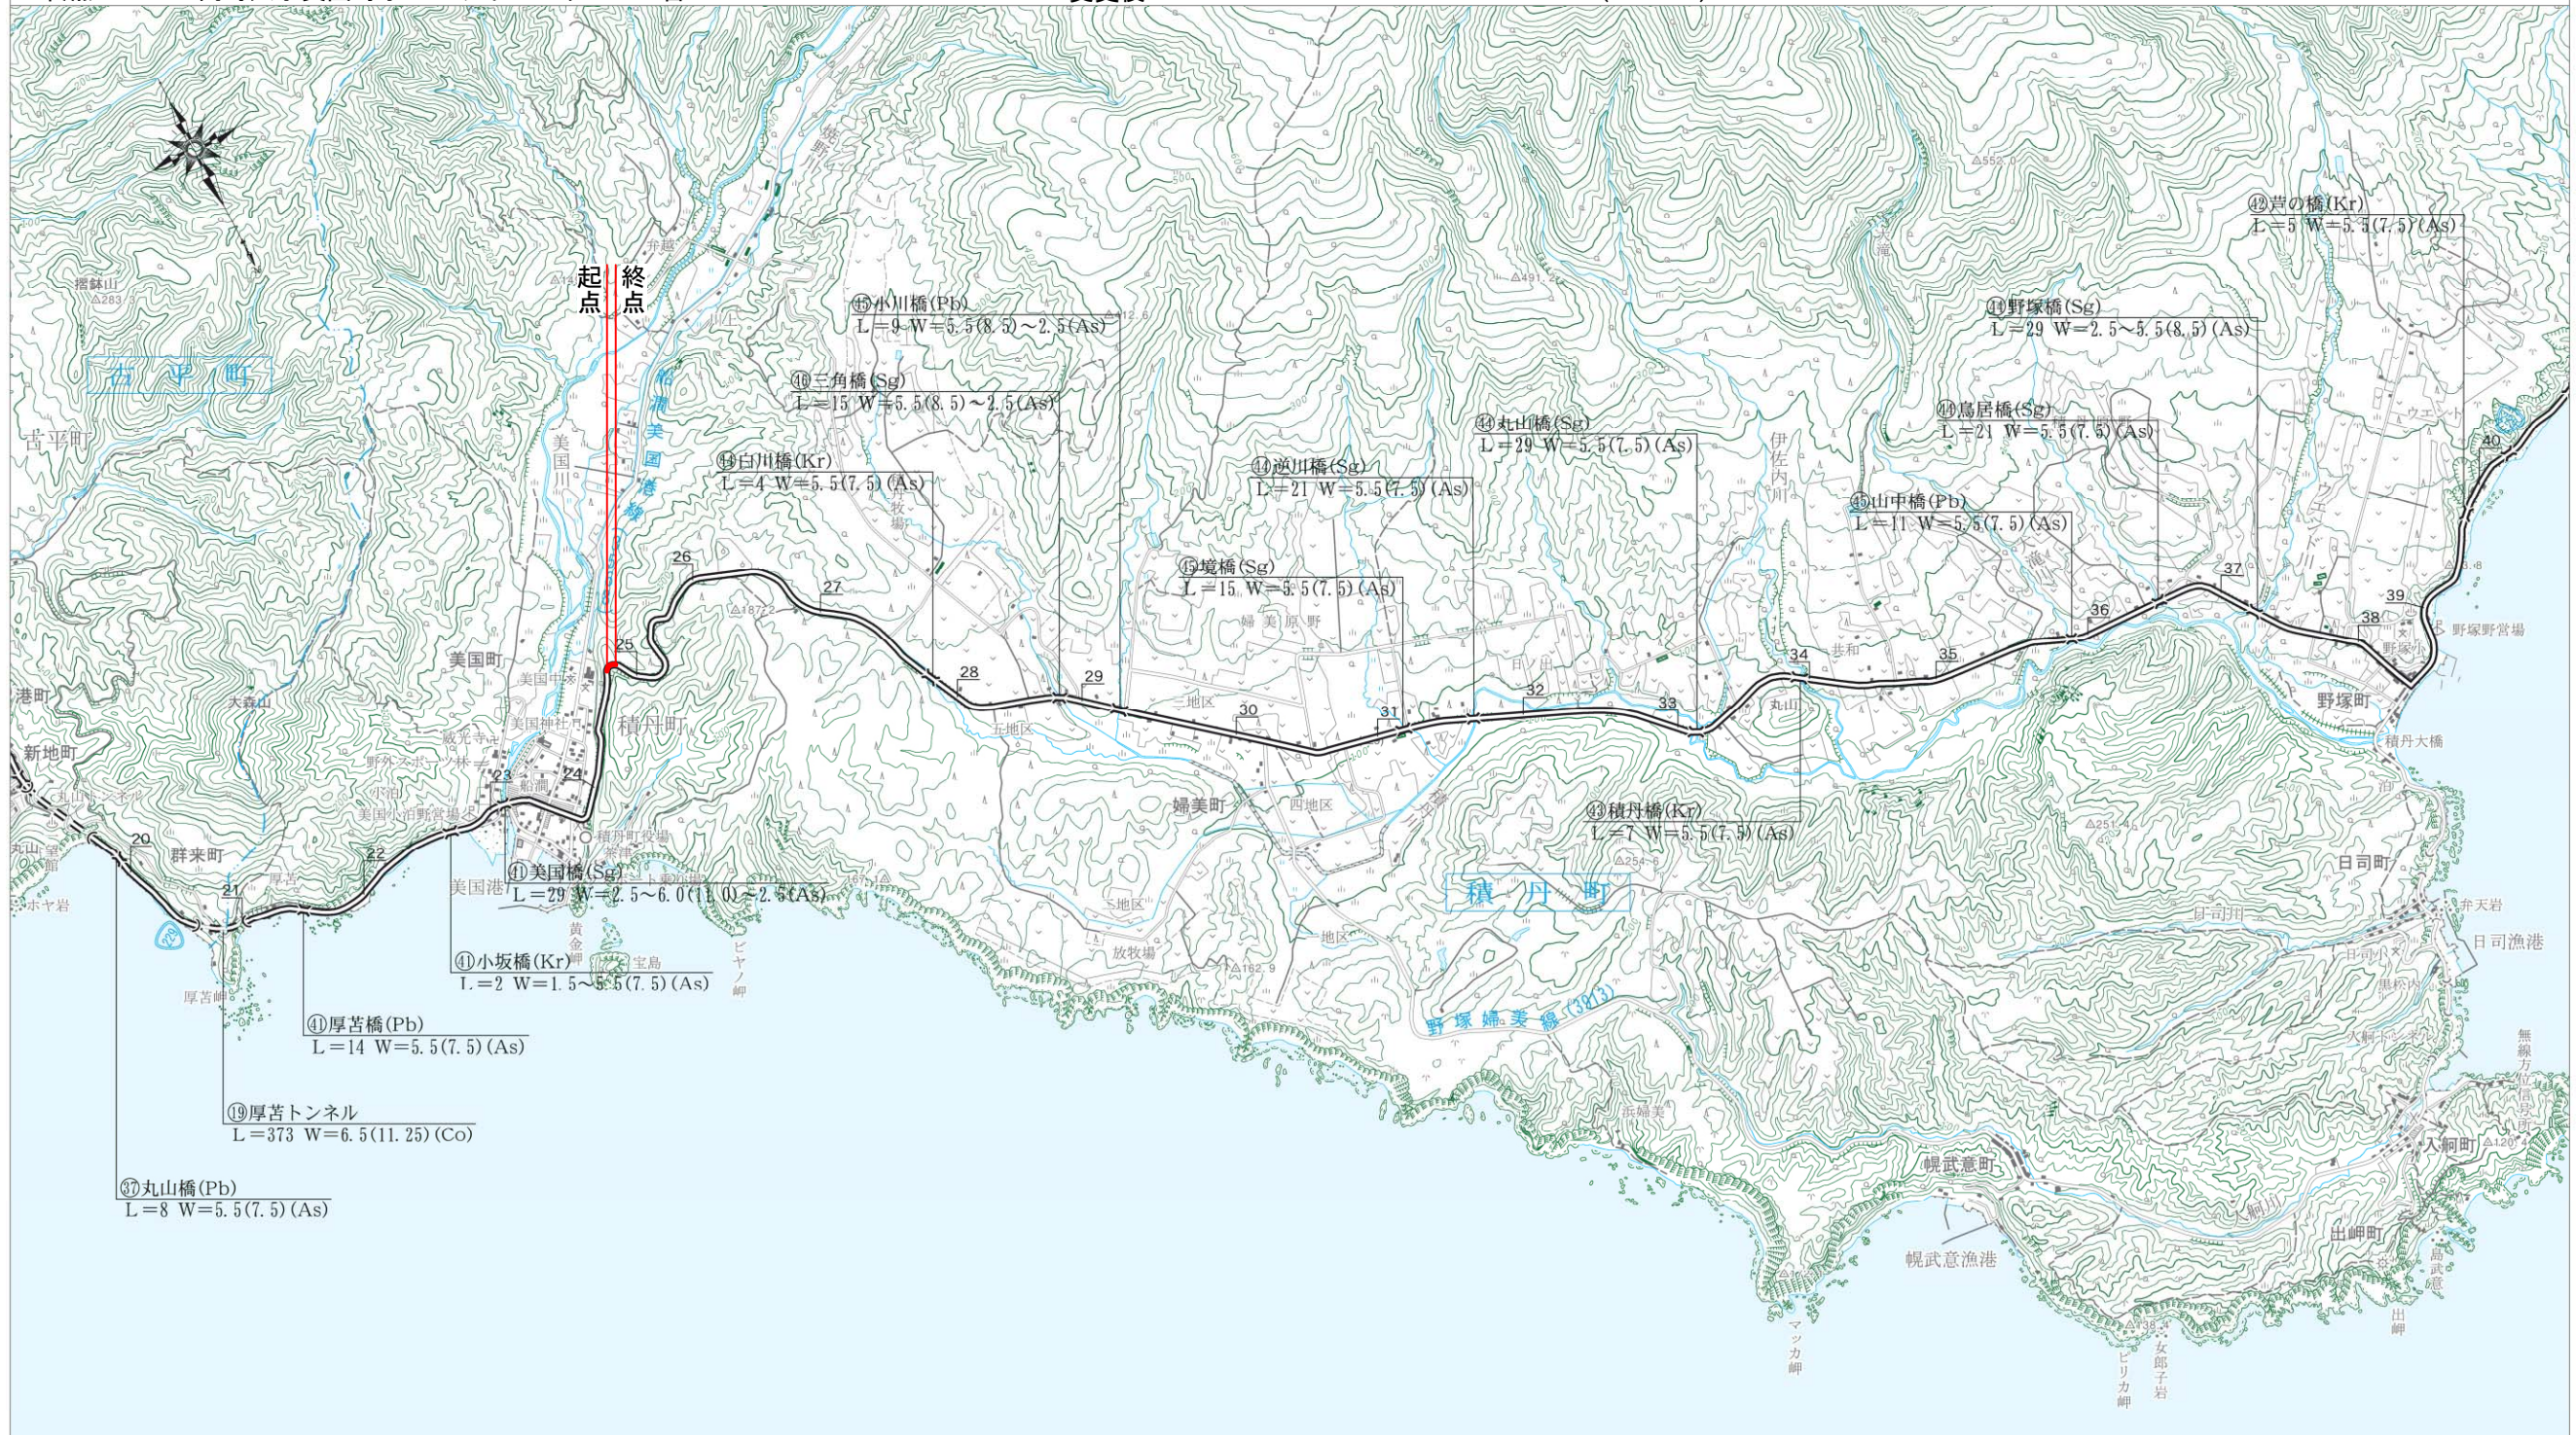


一  
二  
三  
九  
号

雷  
電  
国  
道

2  
9

縮尺 1/50,000 (A3)

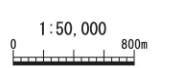

# 区域変更図

S=1:500

積丹郡積丹町  
1015-2

13林班207小班  
保安林

13林班44小班

起点  
北海道積丹郡積丹町大字美国町字大沢1015番11  
P=24,802.930

变更后最大幅員  
W=72.59m

至古平町

建設省  
一般国道229号

大蔵省  
1015-11

大蔵省  
986-13

終点  
同町大字美国町字ベンザイトマリ986番13  
P=24,846.598  
L=0.044km(43.668m)

变更后最小幅員  
W=58.40m

变更前最小幅員  
W=58.01m

積丹郡積丹町  
986-2

一般国道229号

区域変更図

縮尺 1/500  
(A3)

1葉の1

凡例

- 現在の道路区域
- 区域の増加部分

