

一般国道337号 区域変更位置図


起終点 千歳市花園3丁目30地内

変更前 W= 20.00m~20.00m
 変更後 W= 29.38m~29.38m

L=0.005km
 L=0.005km

起点
 終点


至札幌

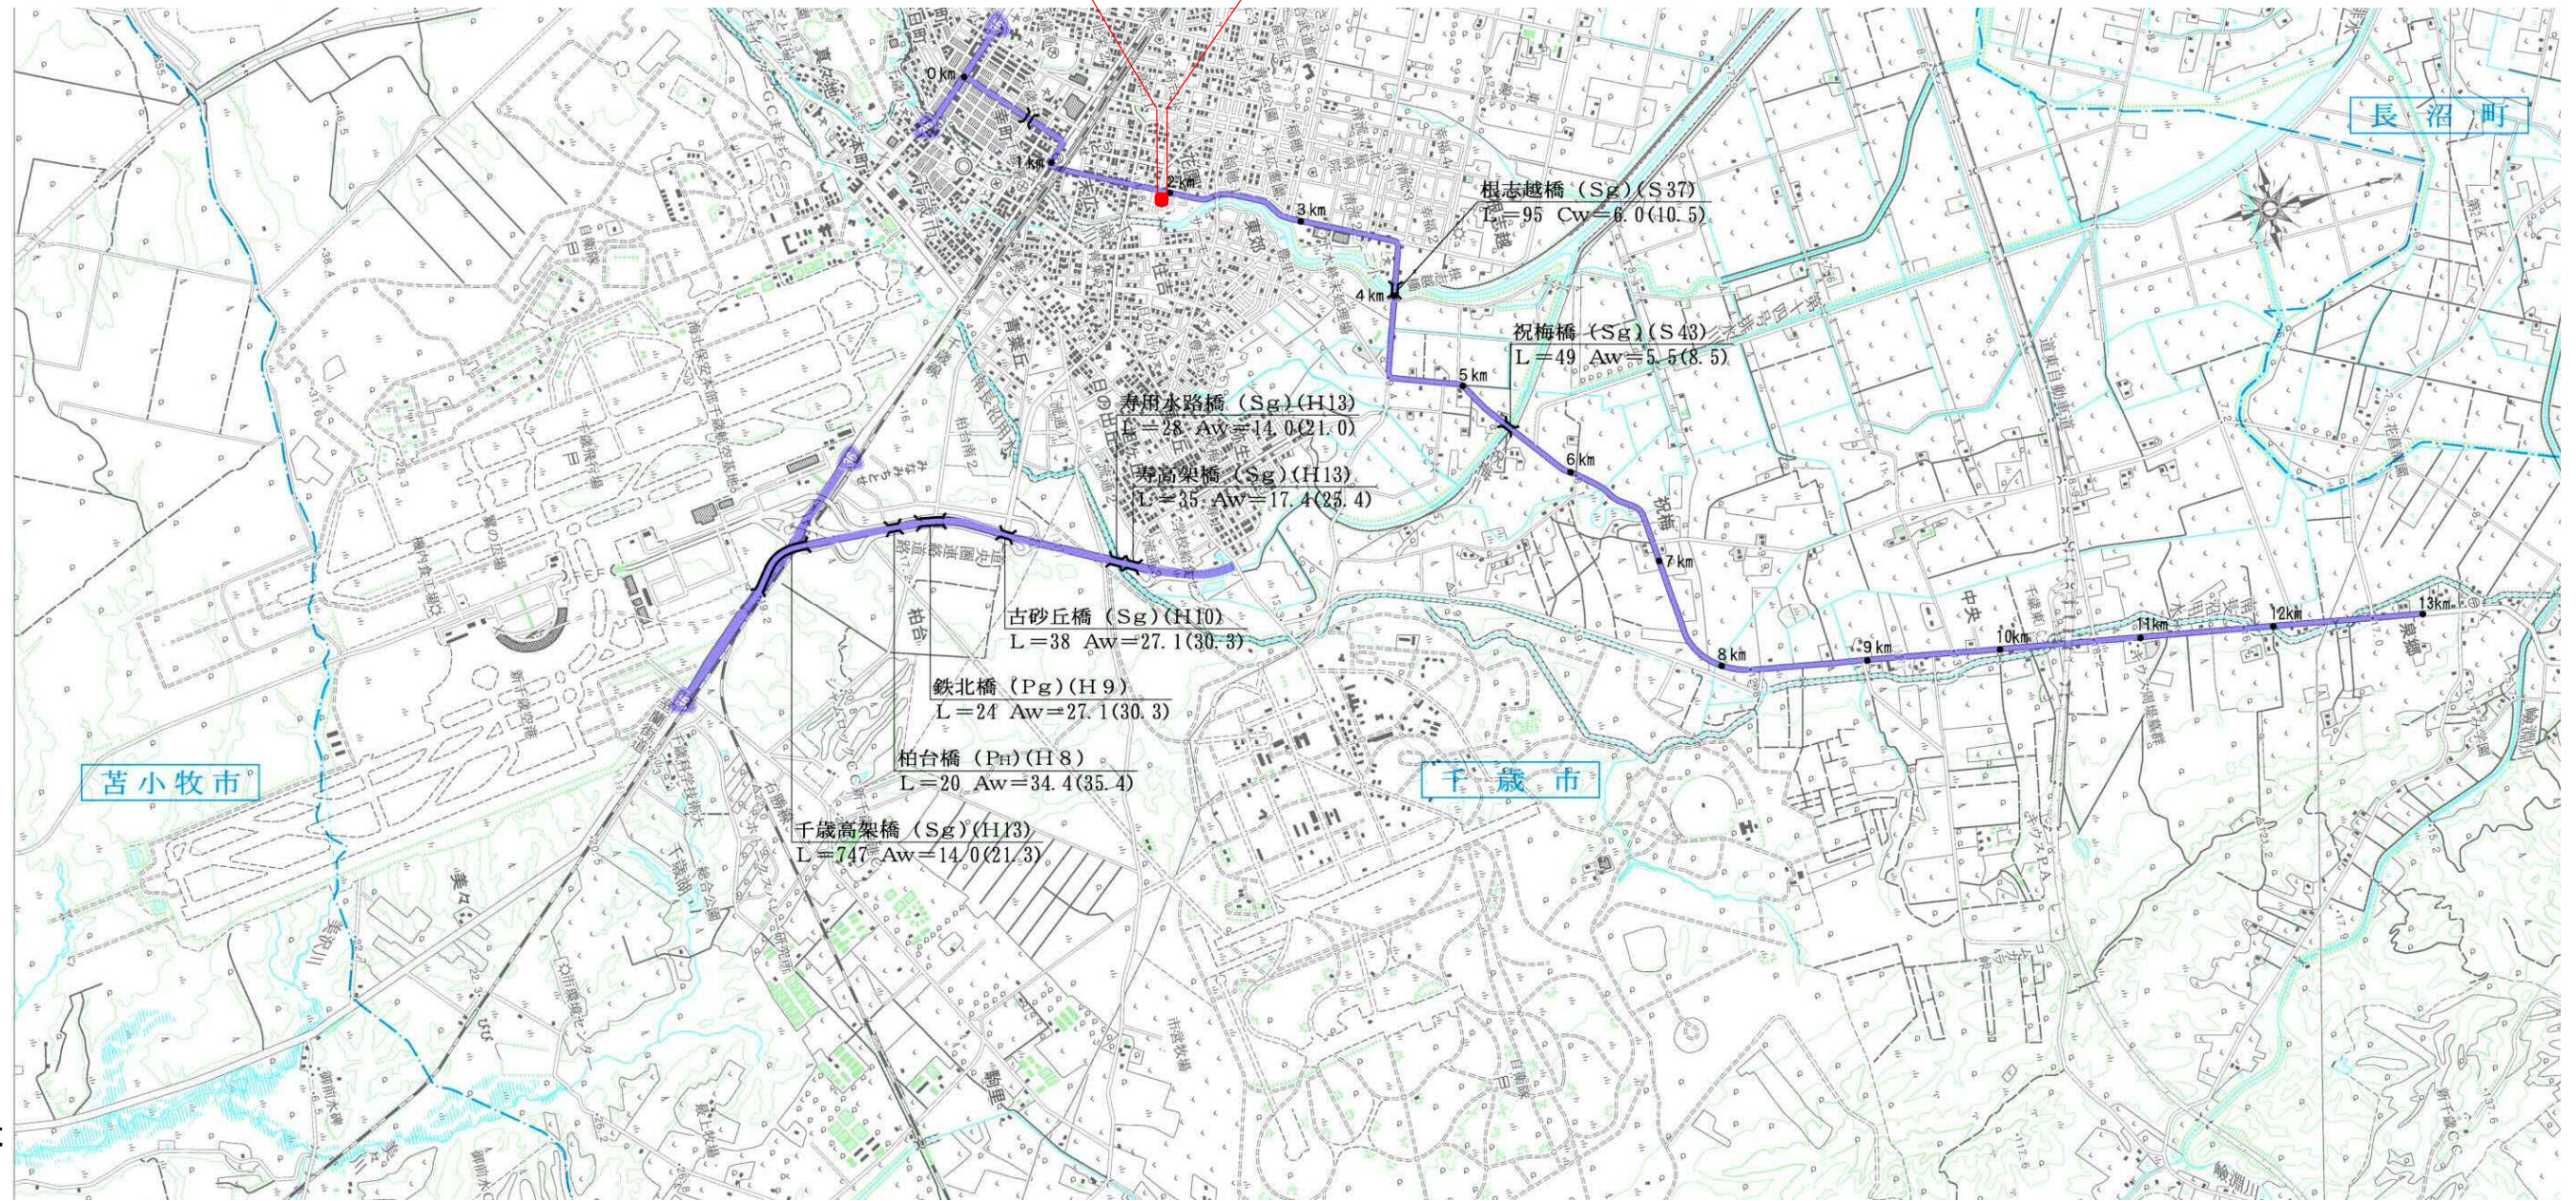

至長沼

至苫小牧

縮尺 1/50,000

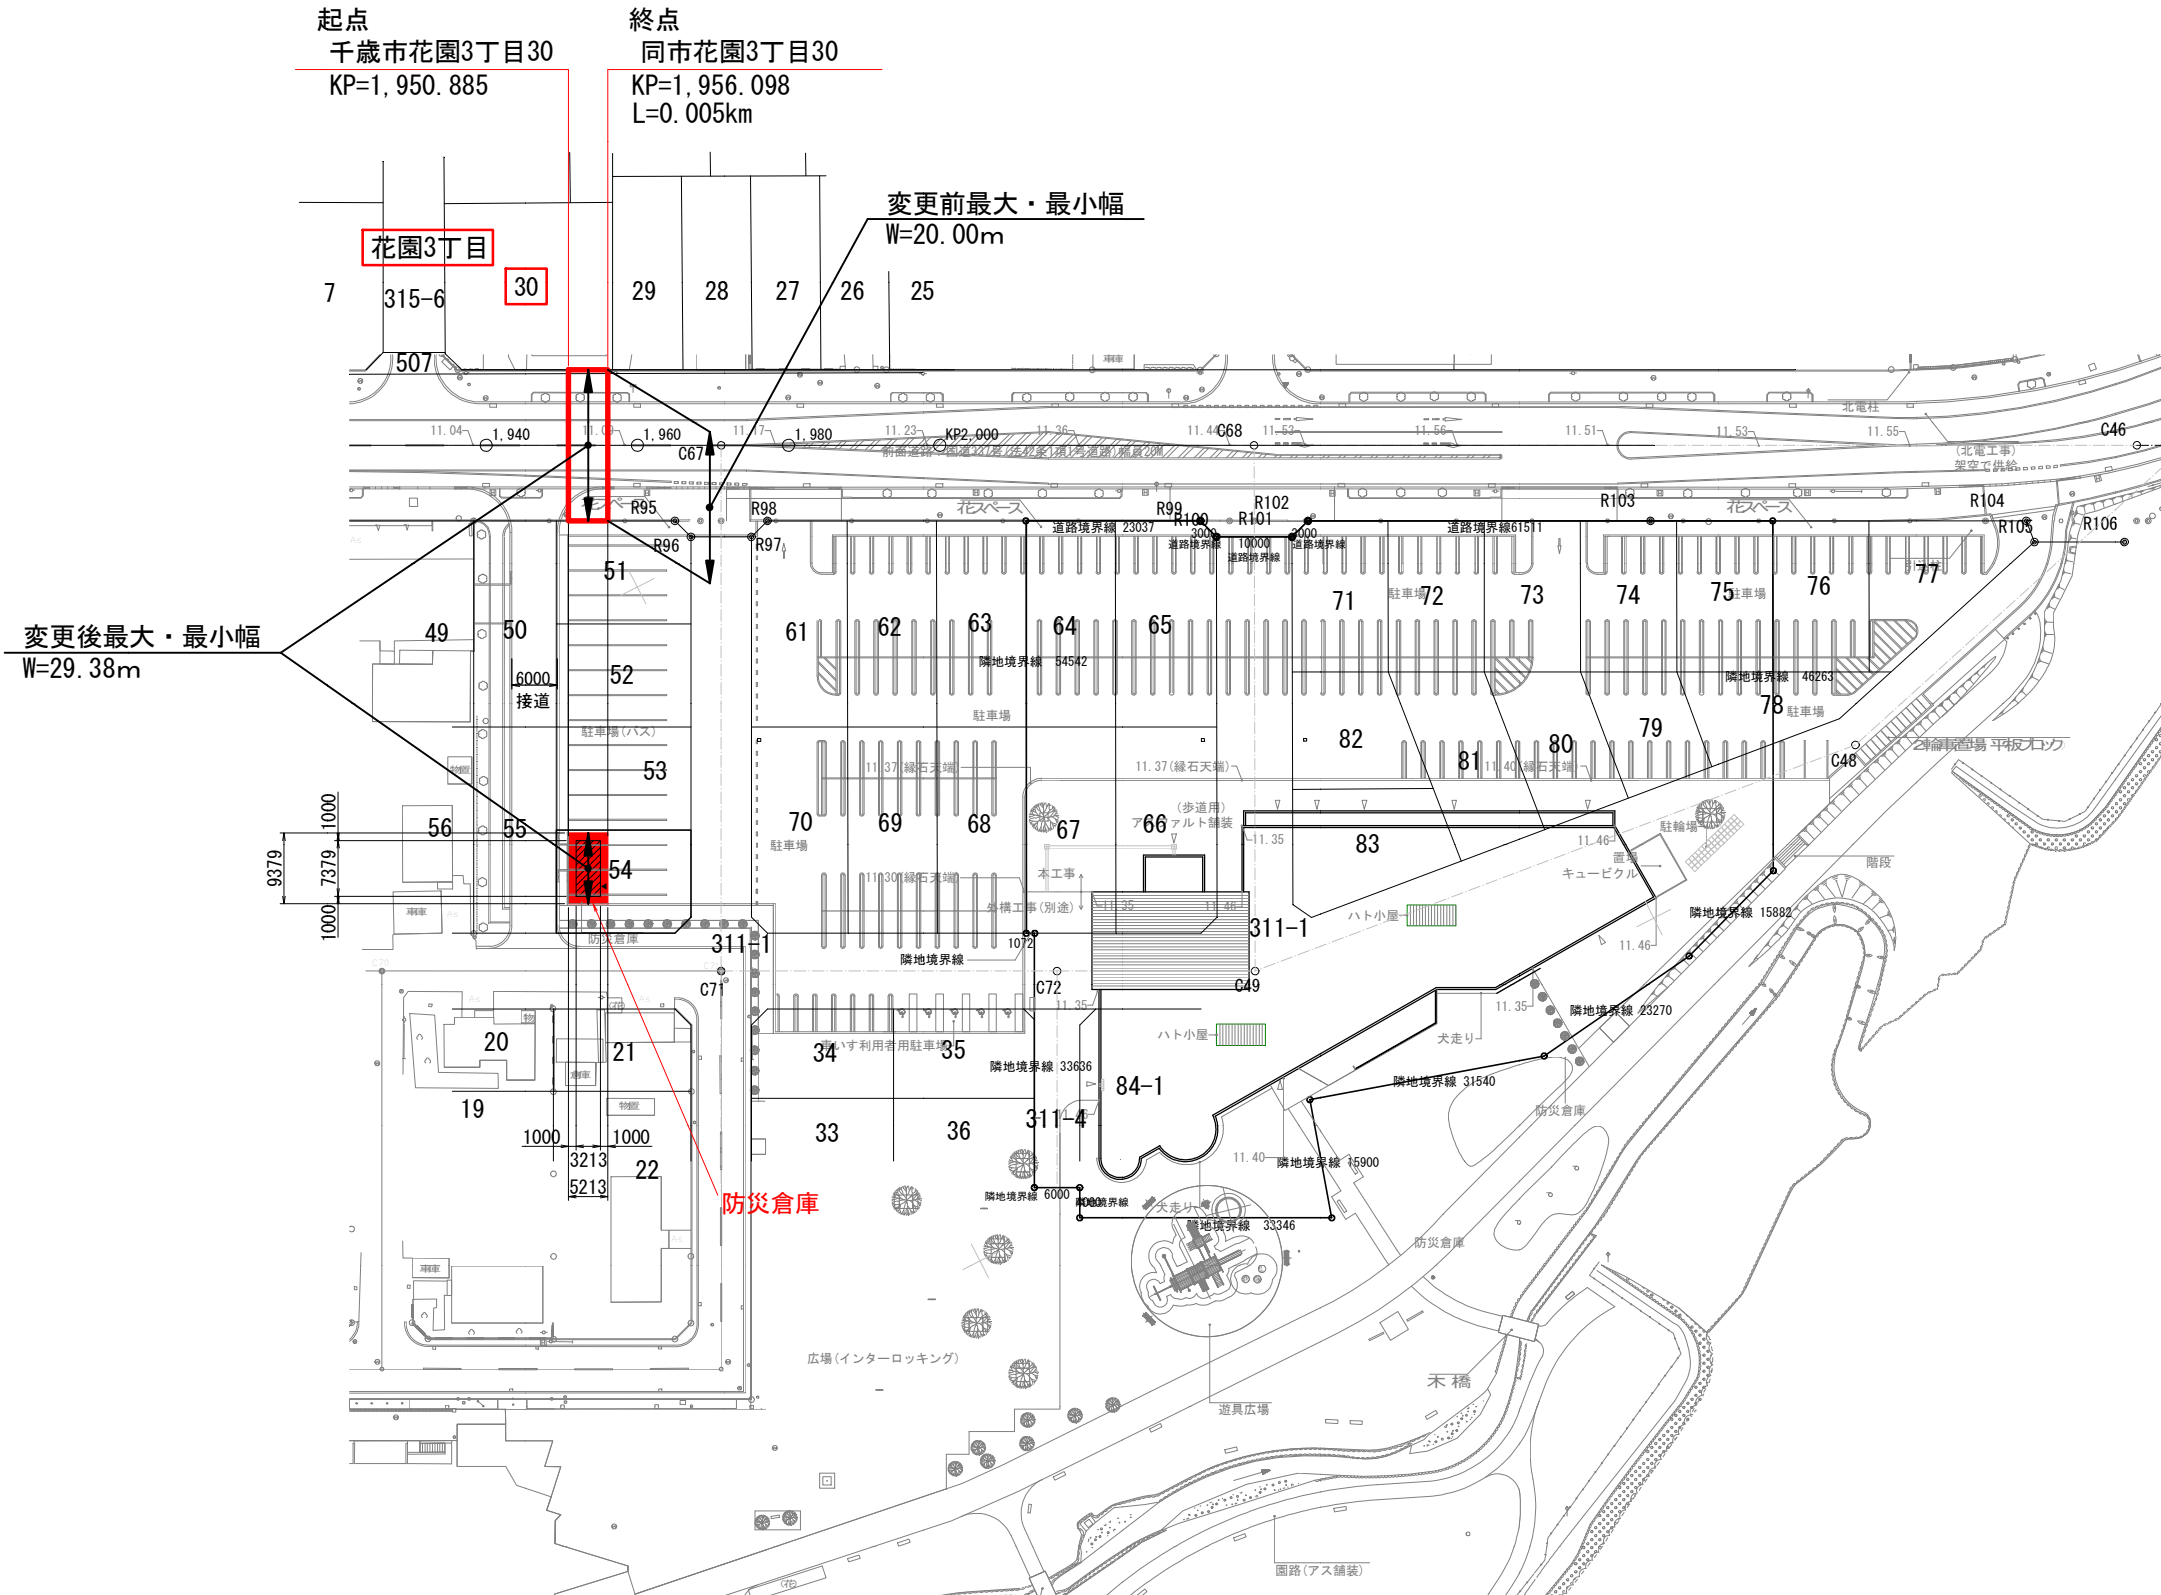

一般国道337号	
区域変更図	
縮尺1/1,000	1葉の1
凡例	<div style="display: flex; align-items: center;"> <div style="width: 20px; height: 10px; border: 1px solid red; margin-right: 5px;"></div> 現在の道路区域 </div> <div style="display: flex; align-items: center; margin-top: 5px;"> <div style="width: 20px; height: 10px; background-color: red; margin-right: 5px;"></div> 区域の増加分 </div>