


一般国道238号 区域変更位置図

起点 北海道宗谷郡猿払村芦野215番68
 終点 同村芦野214番1

変更前 W= 28.24m~ 30.24m L=0.157Km
 変更後 W= 31.50m~ 32.00m L=0.157Km

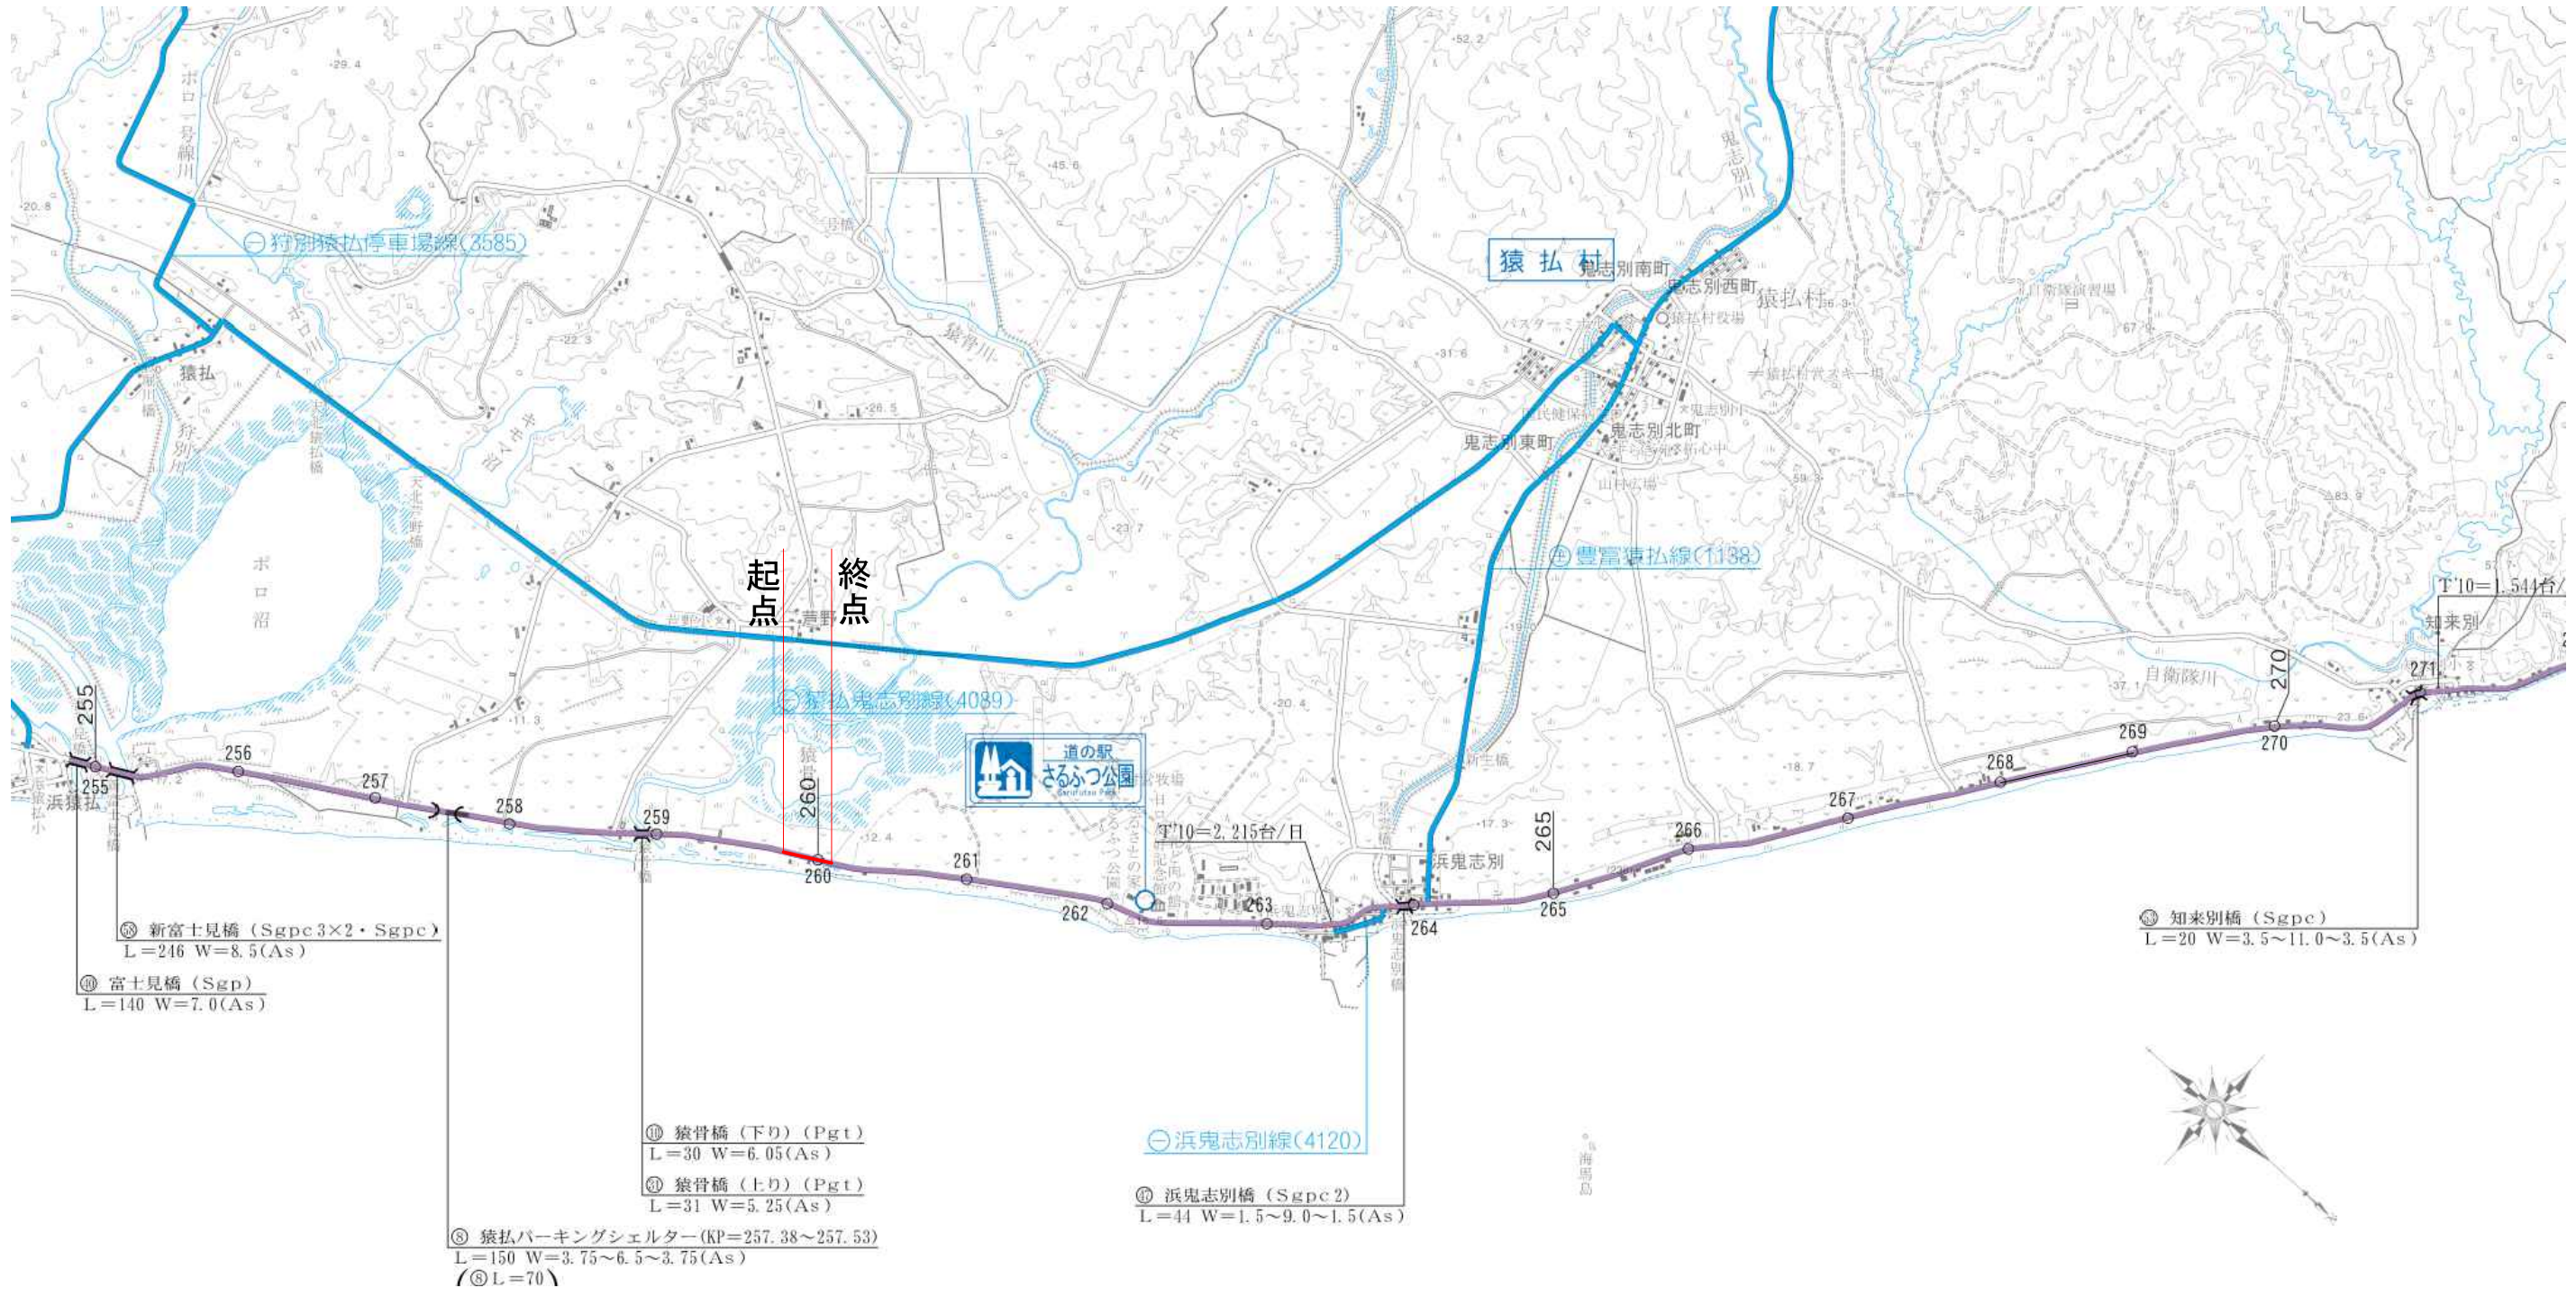

区域変更位置図

縮尺 1 : 50,000

北海道宗谷郡猿払村芦野

起点
北海道宗谷郡猿払村芦野
215番68
KP=259,938.000


終点
同村芦野214番1
KP=260,094.503
L=0.157km

変更後最大幅員 W=32.00m

変更後最小幅員 W=31.50m

変更前最大幅員 W=30.24m

変更前最小幅員 W=28.24m

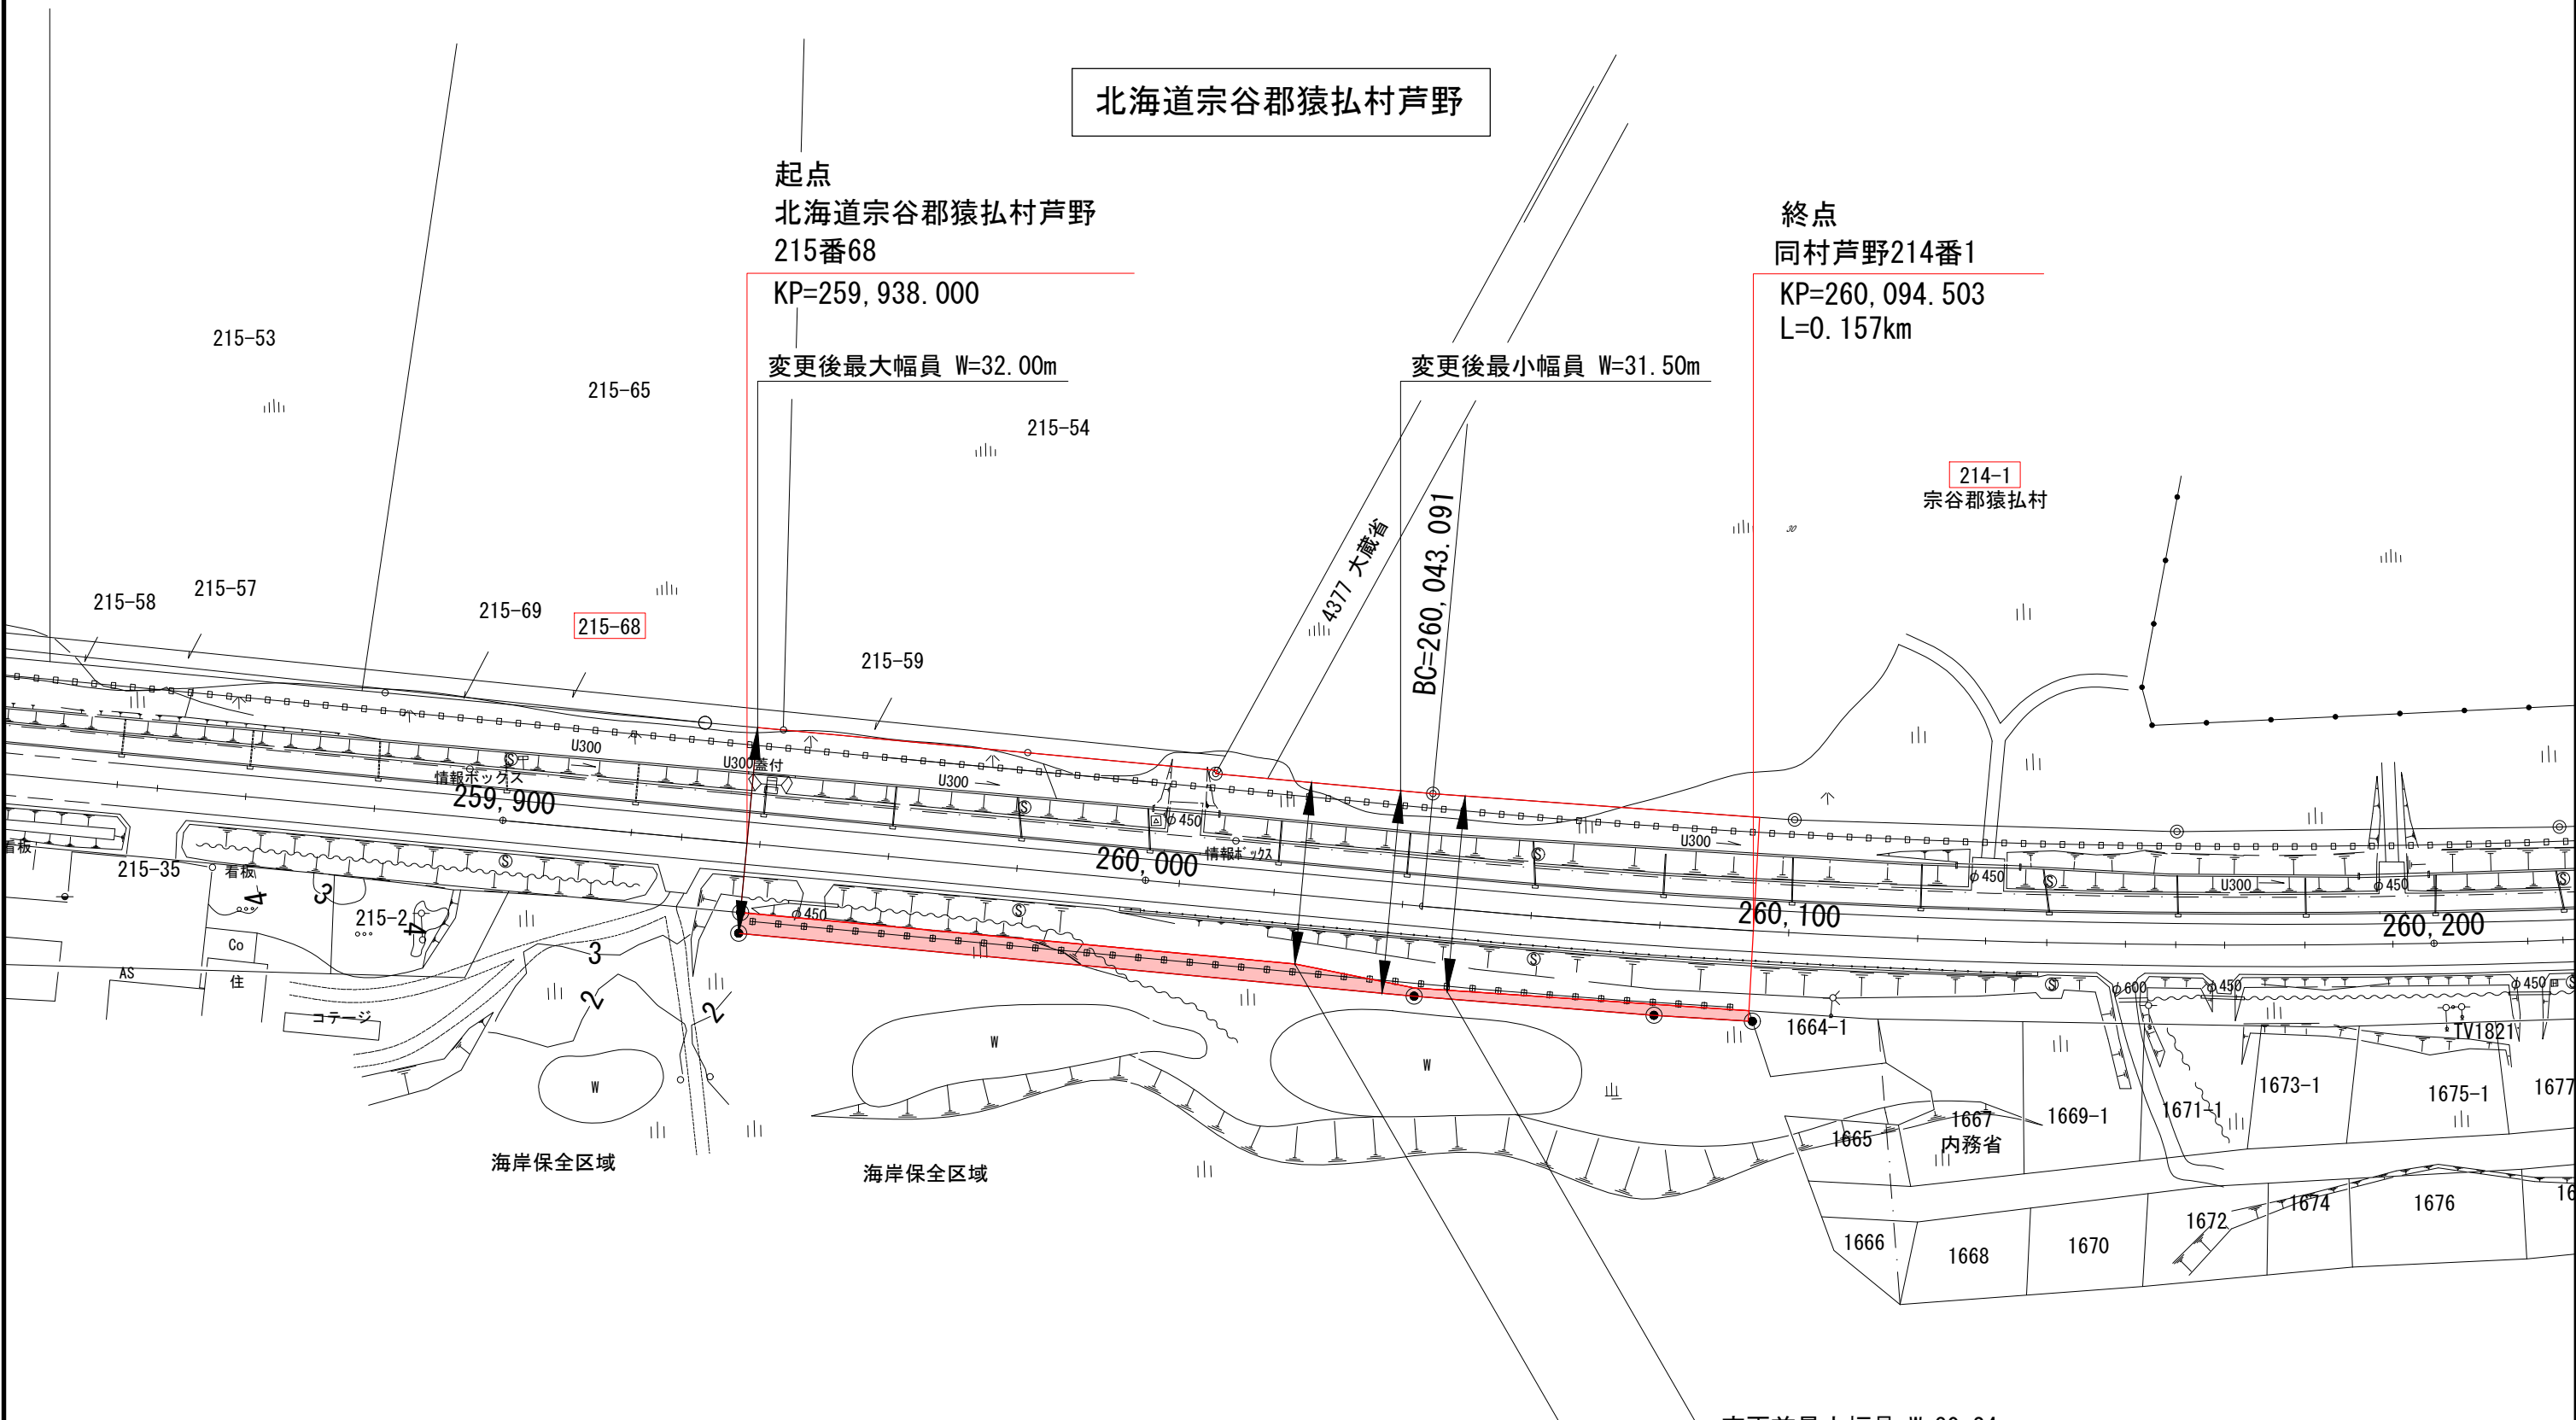

一般国道238号	
区域変更図	
縮尺 1:1,000	1葉の1
凡例	 現在の道路区域
	 区域の増加部分